

- Notas:
- As medidas não indicadas em plantas estão em metros.
 - Extensão do projeto a ser executado: 208,86 m.
 - Área de pavimentação do projeto a ser executado da proposta: 1303,63 m².
 - Antes de qualquer intervenção no local do projeto, requerir Licenciamento Ambiental juntamente ao órgão responsável
 - Este projeto leva em consideração o funcionamento pleno da drenagem existente local considerada

CONVENÇÕES

	BORDA DE PISTA (IRREGULAR)		POÇO DE VISITA COM TAMPAS EM GRELHA DE CONCRETO
	CURVAS DE NÍVEL		REDE PLUVIAL EXISTENTE - REFORMAR
	EIXO PROJETADO		REDE PLUVIAL A EXECUTAR
	MEIO FIO PROJETADO		REDE PLUVIAL ENVELOPADA A EXECUTAR
			REDE PLUVIAL JÁ EXECUTADA - PERMANECER

RESPONSÁVEL TÉCNICO:	PROPRIETÁRIO:	 PREFEITURA MUNICIPAL DE VIAMÃO	LOCAL: RUA PRINCESA ISABEL	REVISÃO:
RESPONSÁVEL TÉCNICO	PREFEITO MUNICIPAL		EXTENSÃO: 208,86 m	DATA: 10/2025
		ESCALA: S/E	PROJETO PAVIMENTAÇÃO Projeto de Localização	FOLHA LOC 01

Assinado por 1 pessoa: ROGER SIMON DA SILVA
 Para verificar a validade das assinaturas, acesse <https://viamao.1doc.com.br/verificacao/2968-34AC-BB06-E8E9> e informe o código 2968-34AC-BB06-E8E9

R. Pres. Vargas

R. Alvorada

R. Princesa Isabel

Arroio

R. Princesa Isabel



PV	TIPO	PROFUNDIDADE (m)
PV 1	B	1,4
PV 2	B	1,4
PV 3	B	1,4
PV 4	A	1,4
PV 5	A	1,4
PV 6	A	1,4
PV 7	A	1,4
PV 8	A	1,4

Notas:

- As medidas não indicadas em plantas estão em metros.
- Extensão do projeto a ser executado: 208,86 m.
- Área de pavimentação do projeto a ser executado da proposta: 1303,63 m².
- Antes de qualquer intervenção no local do projeto, requerir Licenciamento Ambiental juntamente ao órgão responsável
- Este projeto leva em consideração o funcionamento pleno da drenagem existente local considerada

CONVENÇÕES

- BORDA DE PISTA (IRREGULAR)
- CURVAS DE NIVEL
- EIXO PROJETADO
- MEIO FIO PROJETADO
- POÇO DE VISITA COM TAMPA EM GRELHA DE CONCRETO
- REDE PLUVIAL EXISTENTE - REFORMAR
- REDE PLUVIAL A EXECUTAR
- REDE PLUVIAL ENVELOPADA A EXECUTAR
- REDE PLUVIAL PLANEJADA - PERMANECER

RESPONSÁVEL TÉCNICO:

PROPRIETÁRIO:



PREFEITURA MUNICIPAL DE VIAMÃO

DATA:

10/2025

LOCAL: RUA PRINCESA ISABEL

EXTENSÃO: 208,86 m

ESCALA:

1:500


PROJETO DRENAGEM
Projeto Drenagem – Planta Baixa

FOLHA
DRE 01

RESPONSÁVEL TÉCNICO

PREFEITO MUNICIPAL

Assinado por 1 pessoa: ROGER SIMON DA SILVA para verificar a validade das assinaturas, acesse https://viamao.1doc.com.br/verificacao/2968-34A-C-BB06-E8E9 e informe o código 2968-34A-C-BB06-E8E9

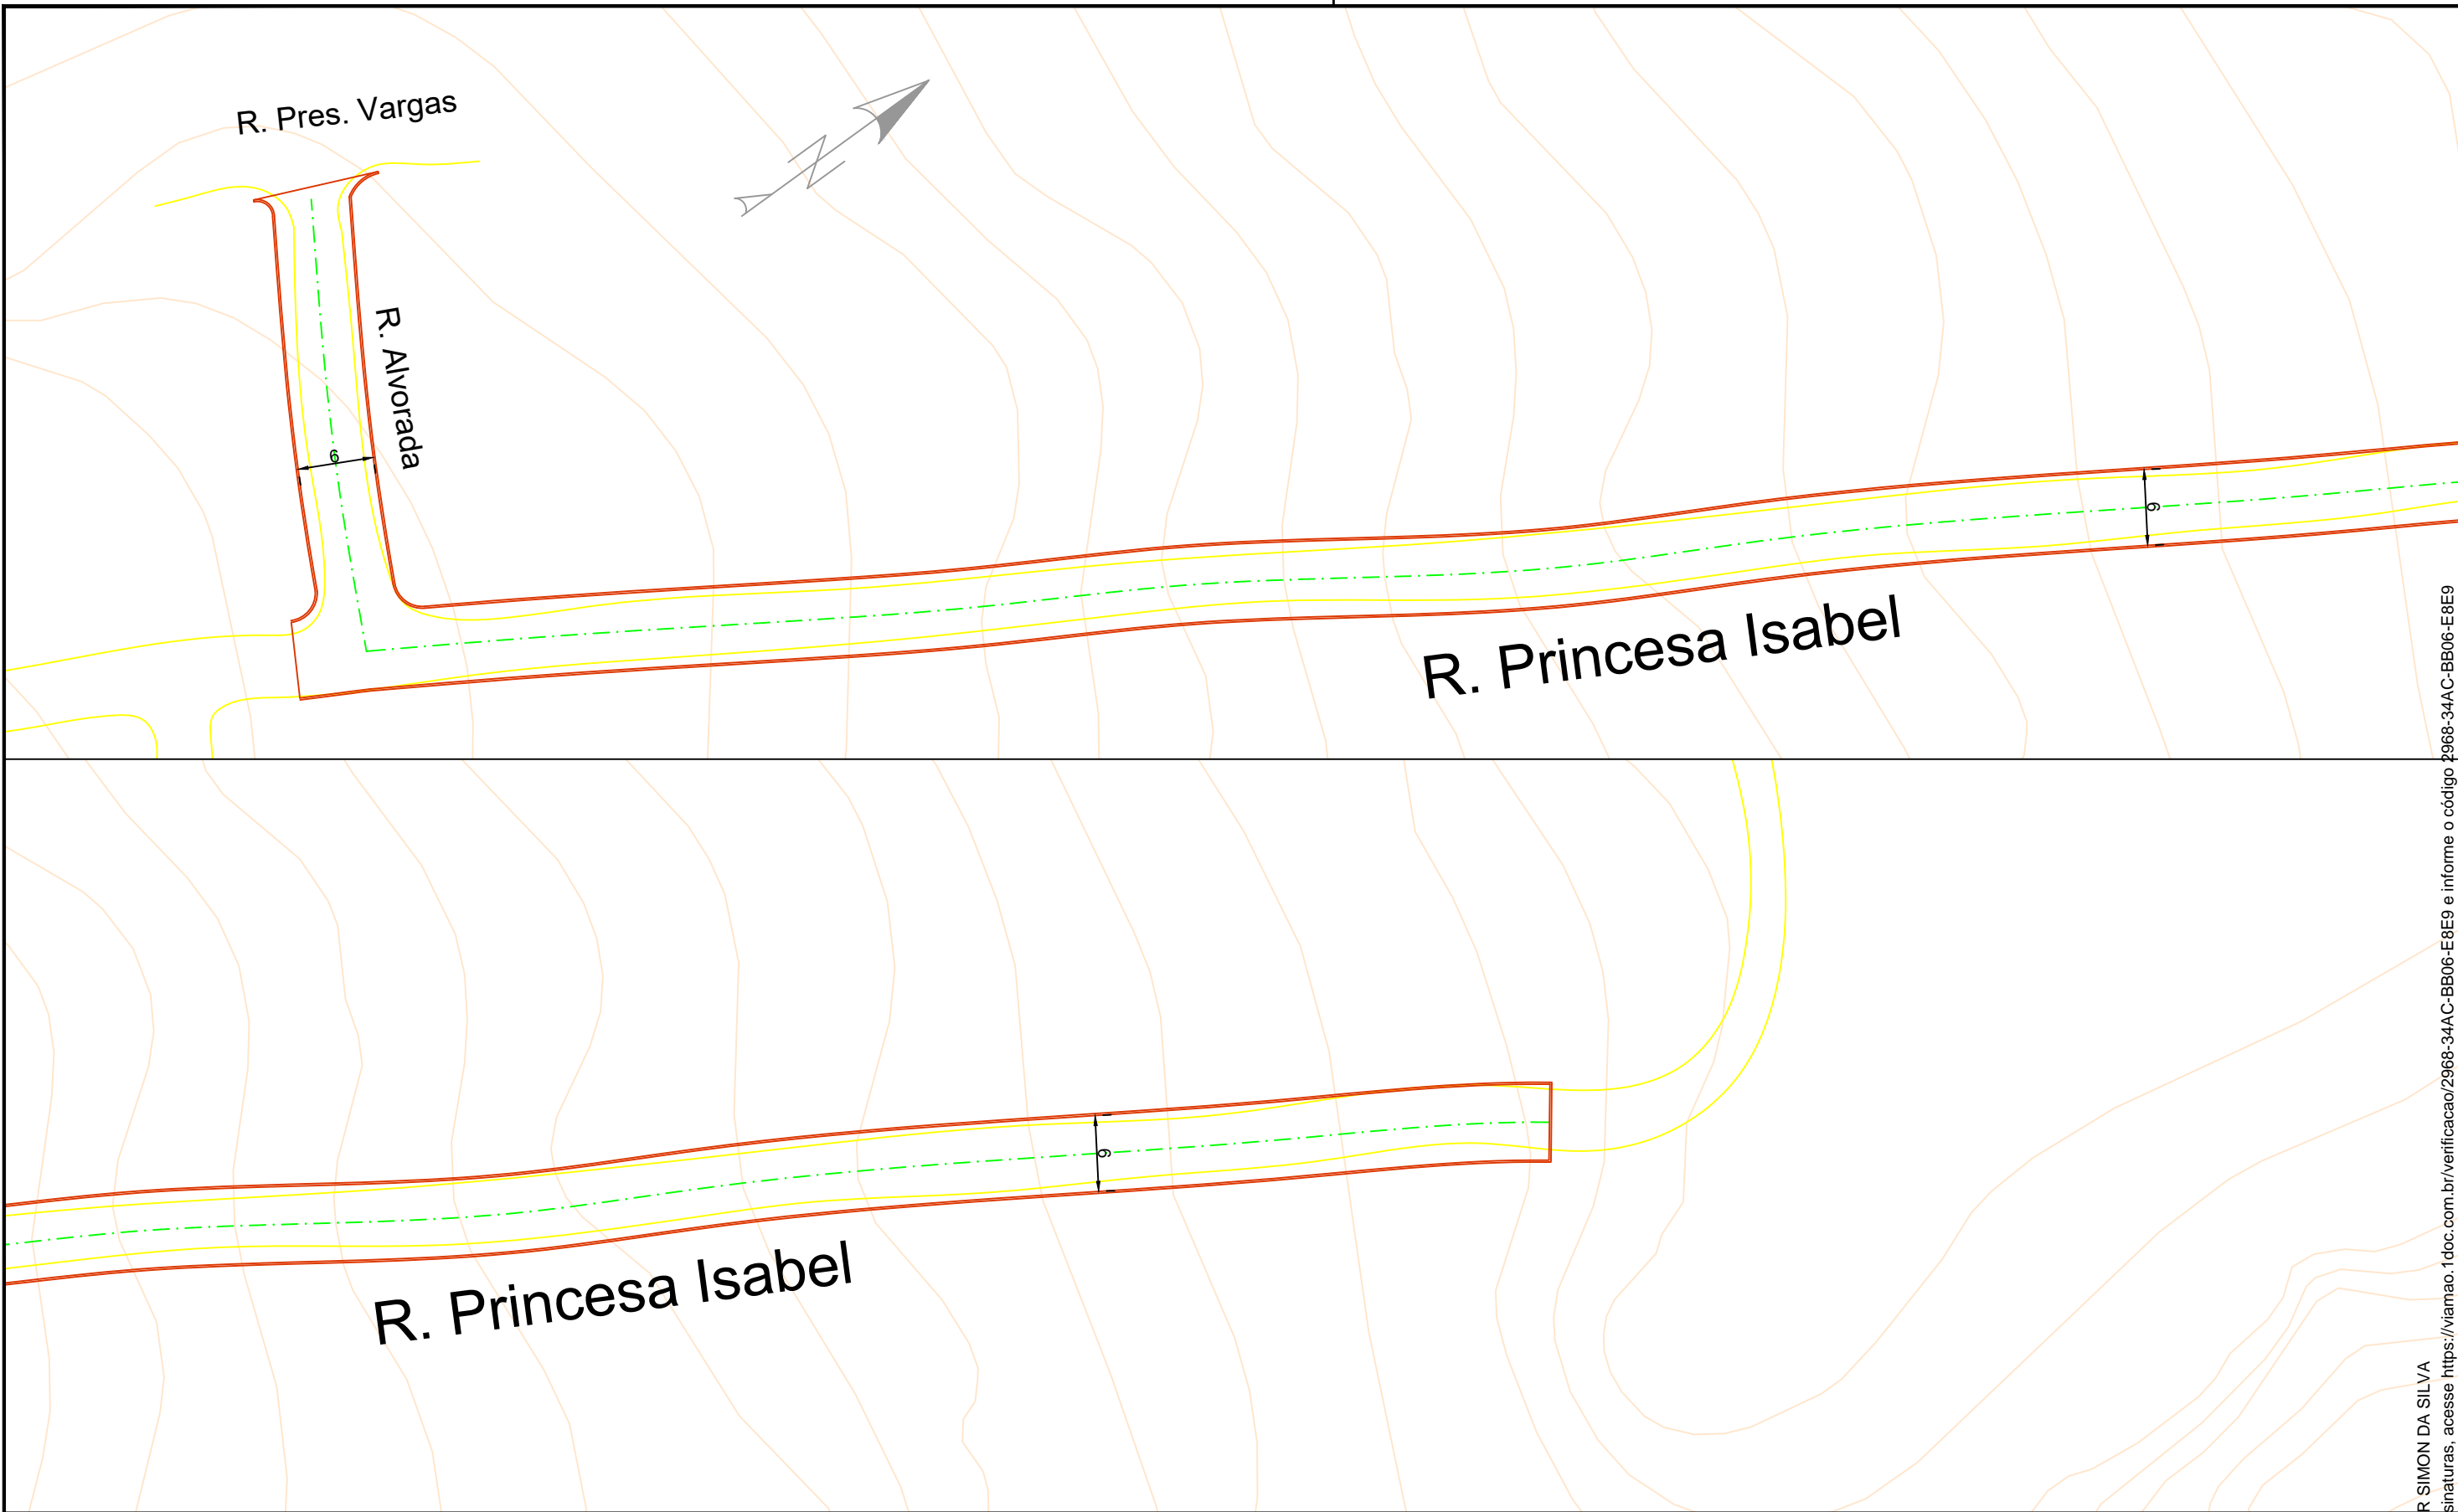

CONVENÇÕES


- BORDA DE PISTA (IRREGULAR)
- CURVAS DE NÍVEL
- EIXO PROJETADO
- MEIO FIO PROJETADO


Notas:

- As medidas não indicadas em plantas estão em metros.
- Extensão do projeto a ser executado: 208,86 m.
- Área de pavimentação do projeto a ser executado da proposta: 1303,63 m².
- Antes de qualquer intervenção no local do projeto, requerir Licenciamento Ambiental juntamente ao órgão responsável
- Este projeto leva em consideração o funcionamento pleno da drenagem existente local considerada


RESPONSÁVEL TÉCNICO: <hr style="width: 100%;"/> RESPONSÁVEL TÉCNICO	PROPRIETÁRIO: <hr style="width: 100%;"/> PREFEITO MUNICIPAL		PREFEITURA MUNICIPAL DE VIAMÃO LOCAL: RUA PRINCESA ISABEL EXTENSÃO: 208,86 m DATA: 10/2025 ESCALA: 1:500 PROJETO PAVIMENTAÇÃO Projeto Geométrico – Planta Baixa	REVISÃO: FOLHA: GEO 01
--	--	--	---	----------------------------------

Assinado por 1 pessoa: ROGER SIMON DA SILVA
 Para verificar a validade das assinaturas, acesse <https://viamao.1doc.com.br/verificacao/2968-34AC-BB06-E8E9> e informe o código 2968-34AC-BB06-E8E9

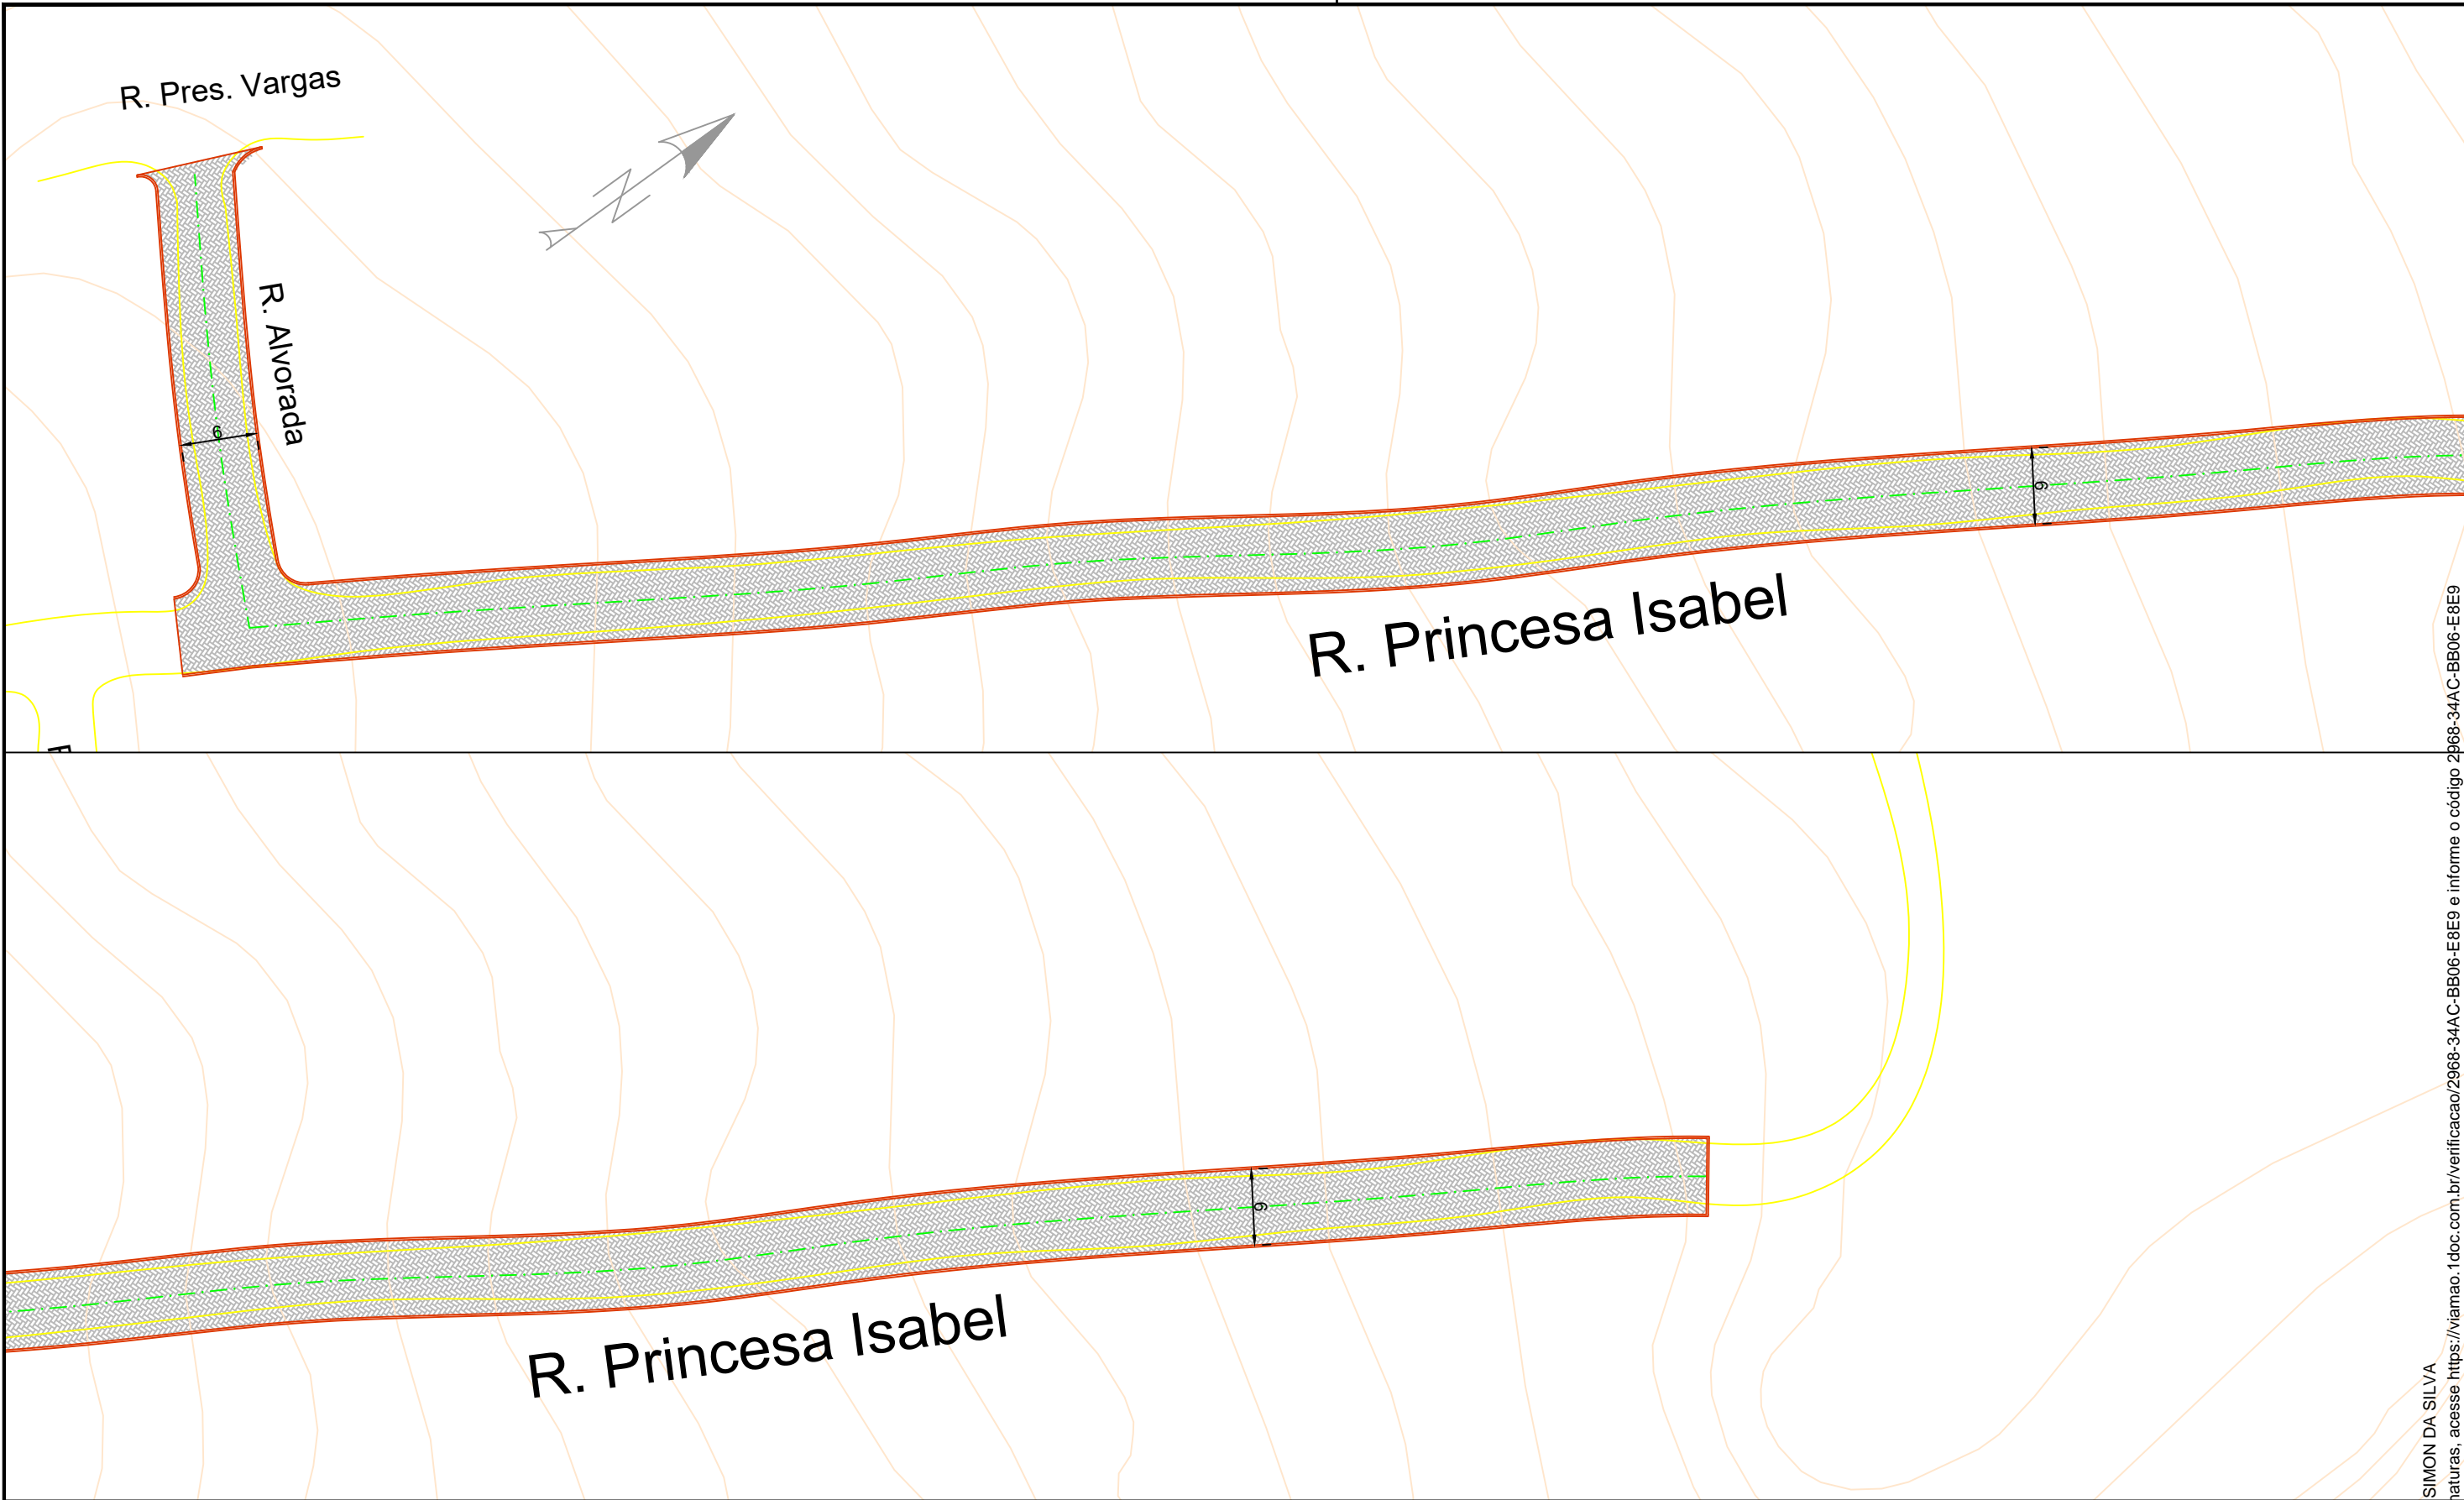


- CONVENÇÕES
-  BORDA DE PISTA (IRREGULAR)
 -  CURVAS DE NIVEL
 -  EIXO PROJETADO
 -  MEIO FIO PROJETADO

- Notas:
- As medidas não indicadas em plantas estão em metros.
 - Extensão do projeto a ser executado: 208,86 m.
 - Área de pavimentação do projeto a ser executado da proposta: 1303,63 m².
 - Antes de qualquer intervenção no local do projeto, requerir Licenciamento Ambiental juntamente ao órgão responsável
 - Este projeto leva em consideração o funcionamento pleno da drenagem existente local considerada


RESPONSÁVEL TÉCNICO:	PROPRIETÁRIO:		PREFEITURA MUNICIPAL DE VIAMÃO	
_____	_____		LOCAL: RUA PRINCESA ISABEL	REVISÃO:
RESPONSÁVEL TÉCNICO	PREFEITO MUNICIPAL	DATA: 10/2025	EXTENSÃO: 208,86 m	FOLHA PAV 01
		ESCALA: 1:500	PROJETO PAVIMENTAÇÃO Projeto Pavimentação – Planta Baixa	

Assinado por 1 pessoa: ROGER SIMON DA SILVA para verificar a validade das assinaturas, acesse <https://viamao.1doc.com.br/verificacao/2968-34AC-BB06-E8E9> e informe o código 2968-34AC-BB06-E8E9


RUA ALVORADA – 0+000 a 0+32,49

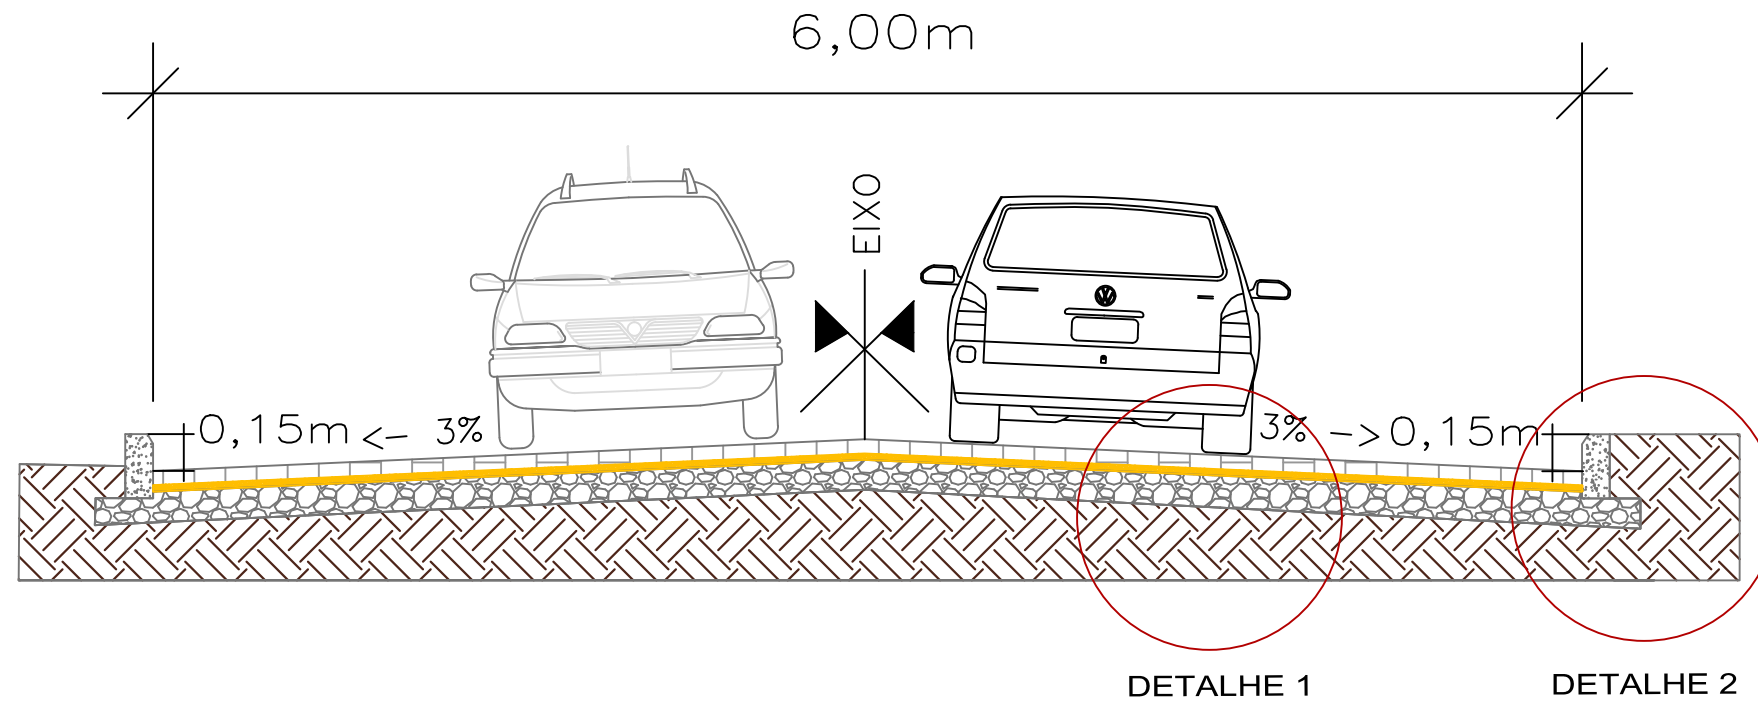


DETALHE 1

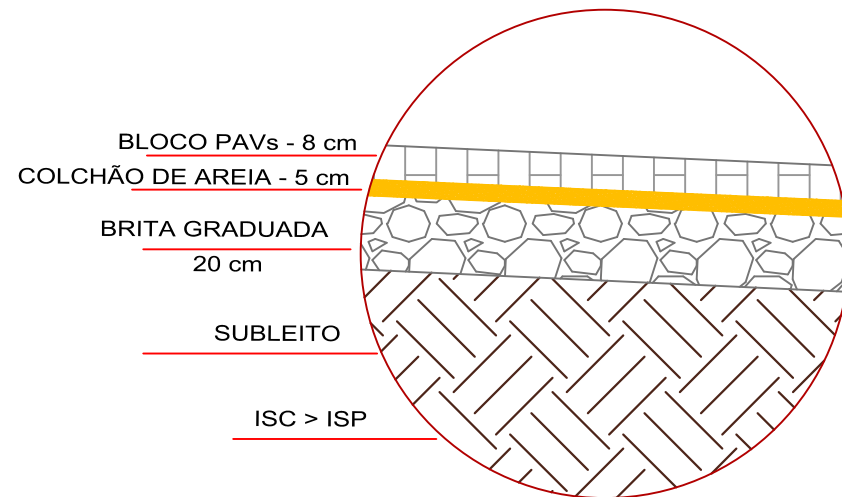

DETALHE 2

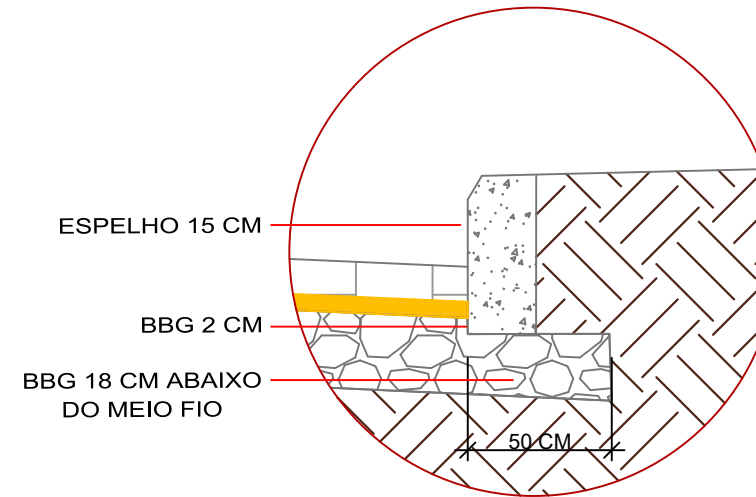


Sentido de Travamento do PAVs (Espinha de Peixe)

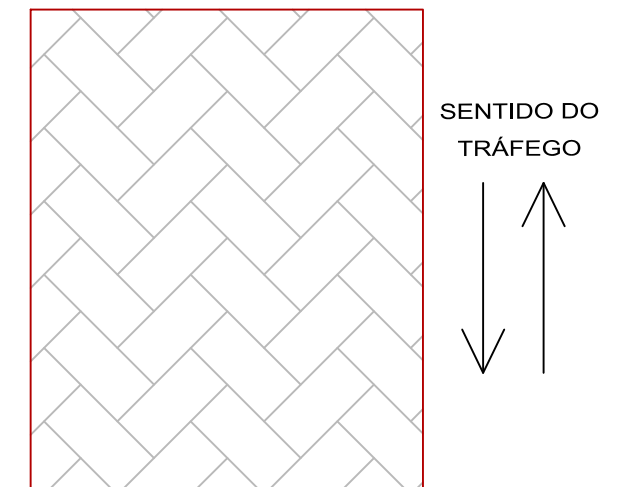

- Notas:
- As medidas não indicadas em plantas estão em metros.
 - Extensão do projeto a ser executado: 208,86 m.
 - Área de pavimentação do projeto a ser executado da proposta: 1303,63 m².
 - Antes de qualquer intervenção no local do projeto, requerir Licenciamento Ambiental juntamente ao órgão responsável
 - Este projeto leva em consideração o funcionamento pleno da drenagem existente local considerada


CONVENÇÕES

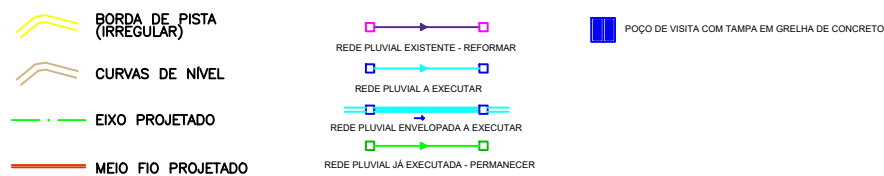


RESPONSÁVEL TÉCNICO:	PROPRIETÁRIO:	PREFEITURA MUNICIPAL DE VIAMÃO LOCAL: RUA PRINCESA ISABEL EXTENSÃO: 208,86 m	REVISÃO:
_____	_____		PROJETO PAVIMENTAÇÃO Projeto de Pavimentação – Seção
_____	_____	ESCALA: 1:500	_____

Assinado por 1 pessoa: ROGER SIMON DA SILVA. Para verificar a validade das assinaturas, acesse <https://viamao.1doc.com.br/verificacao/2968-34A-C-BB06-E8E9> e informe o código 2968-34A-C-BB06-E8E9


RUA PRINCESA ISABEL – 0+000 a 0+176,37

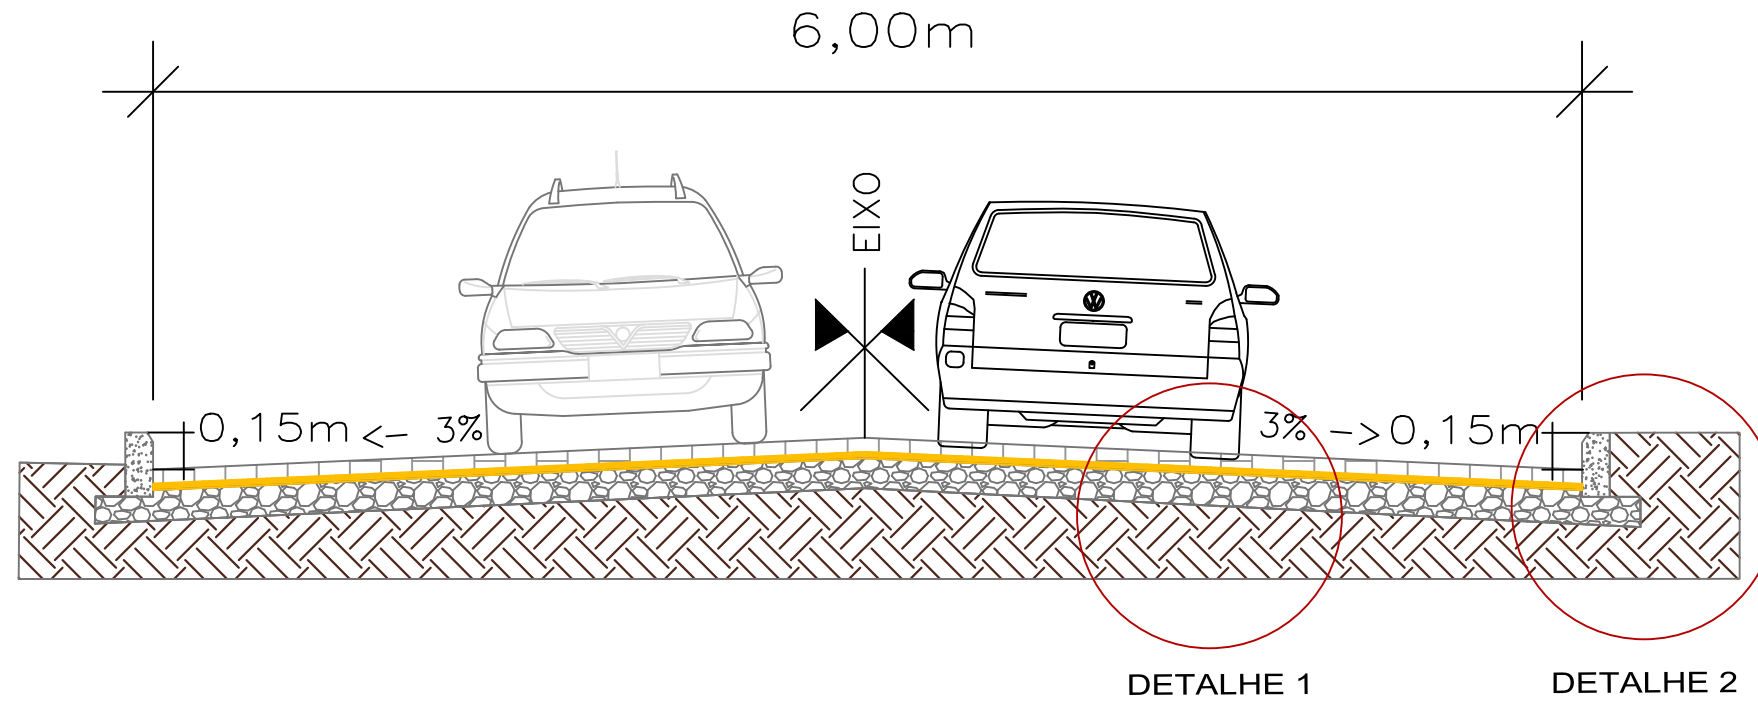


DETALHE 1

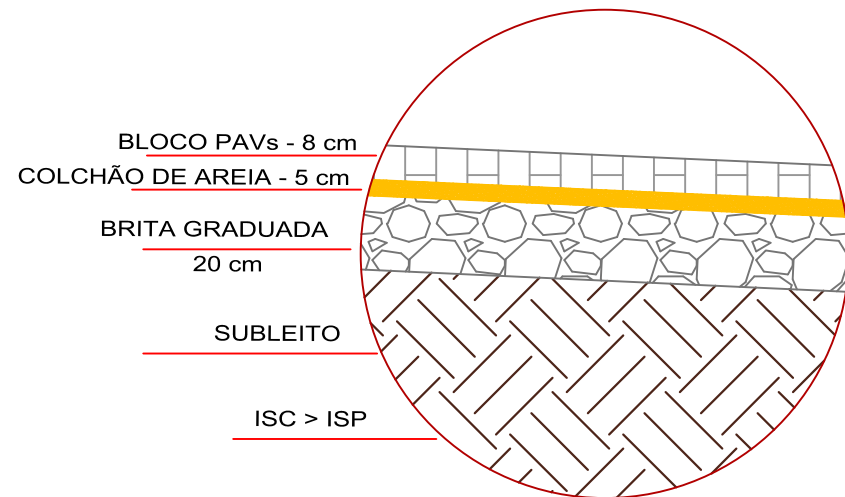

DETALHE 2

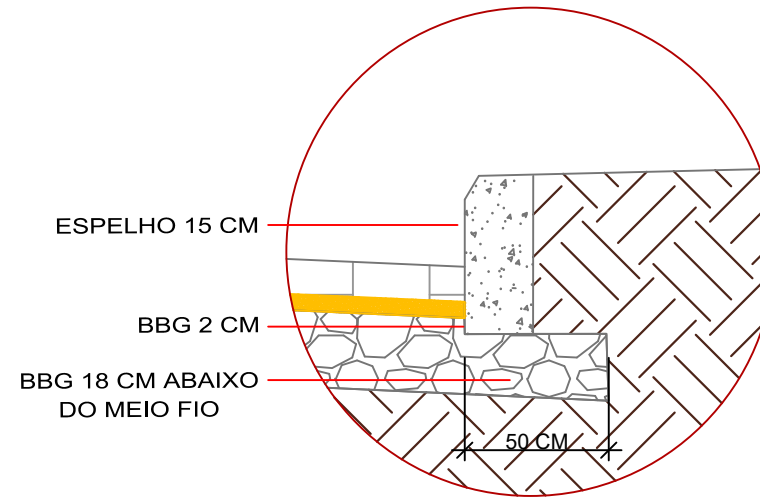


Sentido de Travamento do PAVs (Espinha de Peixe)

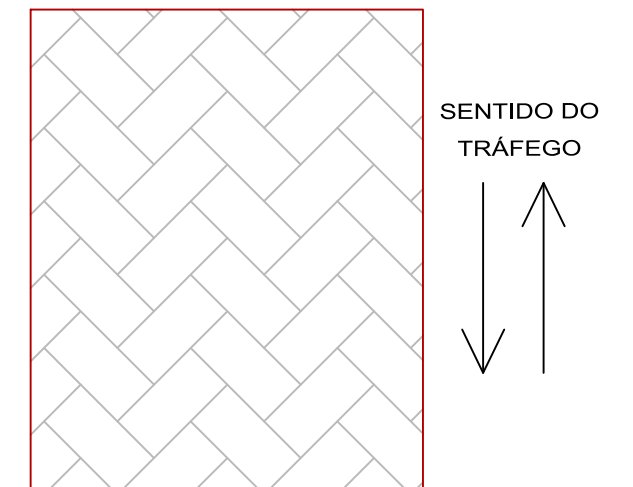

- Notas:
- As medidas não indicadas em plantas estão em metros.
 - Extensão do projeto a ser executado: 208,86 m.
 - Área de pavimentação do projeto a ser executado da proposta: 1303,63 m².
 - Antes de qualquer intervenção no local do projeto, requerir Licenciamento Ambiental juntamente ao órgão responsável
 - Este projeto leva em consideração o funcionamento pleno da drenagem existente local considerada

CONVENÇÕES

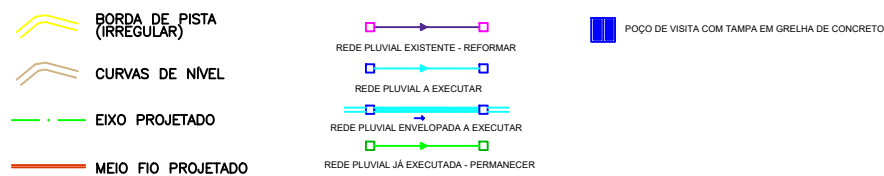


RESPONSÁVEL TÉCNICO:	PROPRIETÁRIO:	PREFEITURA MUNICIPAL DE VIAMÃO LOCAL: RUA PRINCESA ISABEL EXTENSÃO: 208,86 m	REVISÃO:
RESPONSÁVEL TÉCNICO	PREFEITO MUNICIPAL		PROJETO PAVIMENTAÇÃO Projeto de Pavimentação – Seção PAV 03
		DATA: 10/2025 ESCALA: 1:500	FOLHA: PAV 03

Assinado por 1 pessoa: ROGER SIMON DA SILVA
 Para verificar a validade das assinaturas, acesse <https://viamao.1doc.com.br/verificacao/2968-34AC-BB06-E8E9> e informe o código 2968-34AC-BB06-E8E9

POÇO DE VISITA TIPO B DE PEDRA GRÊS


TUBULAÇÃO MÁXIMA DE Ø600

S/ ESCALA

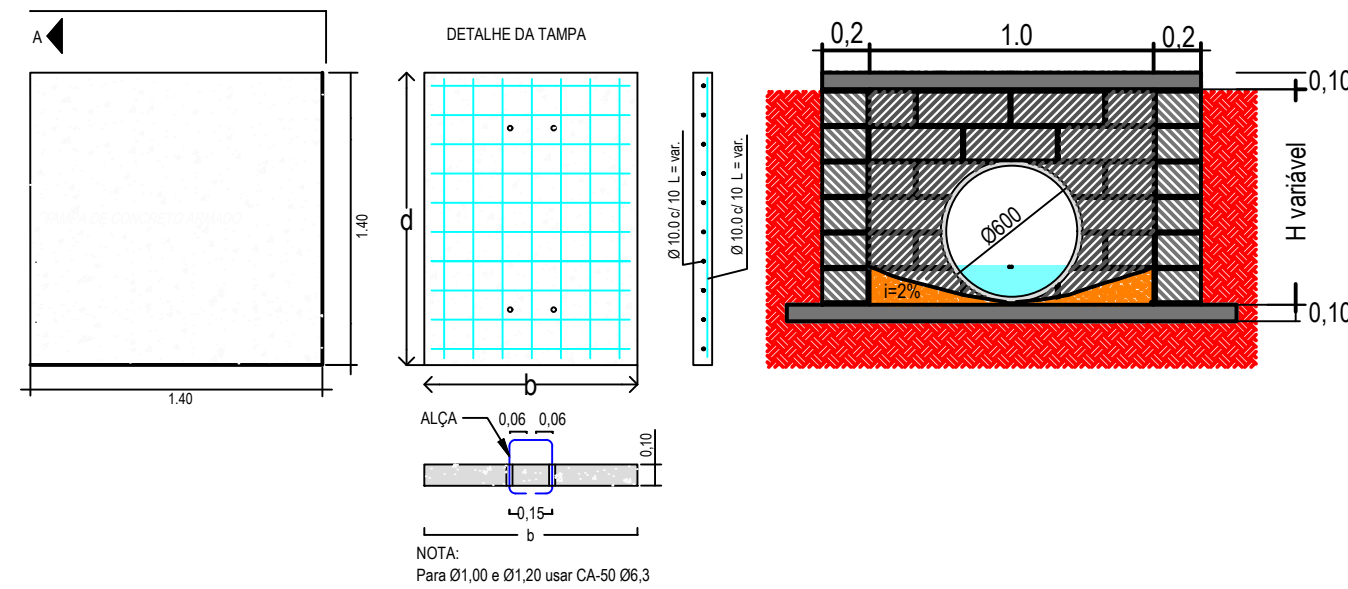

BOCA DE LOBO COM PEDRA GRÊS


S/ ESCALA

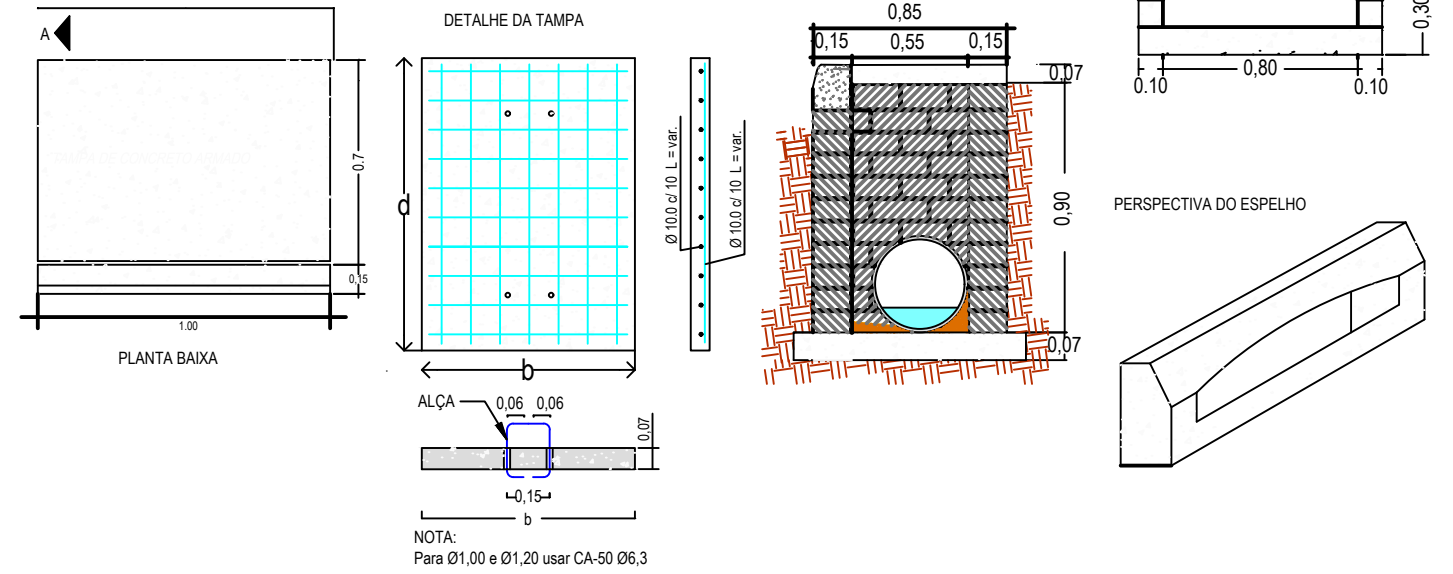

POÇO DE VISITA TIPO A DE PEDRA GRÊS


TUBULAÇÃO MÁXIMA DE Ø400

S/ ESCALA

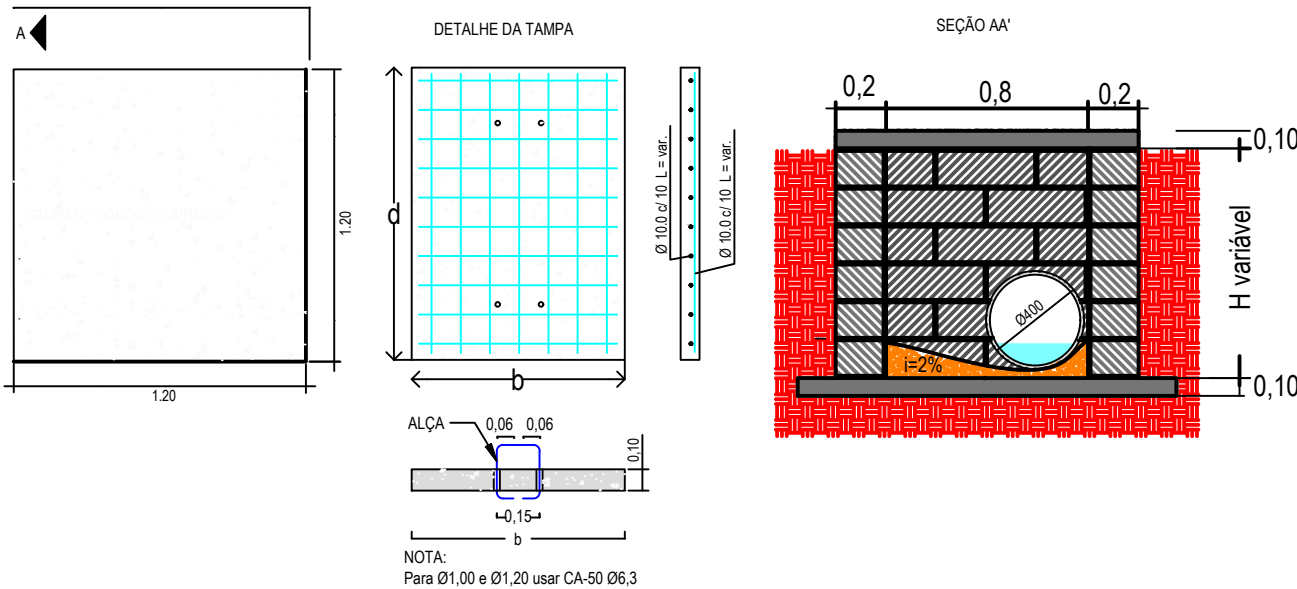

DETALHE DO MEIO FIO DE CONCRETO PRÉ-MOLDADO

S/ ESCALA

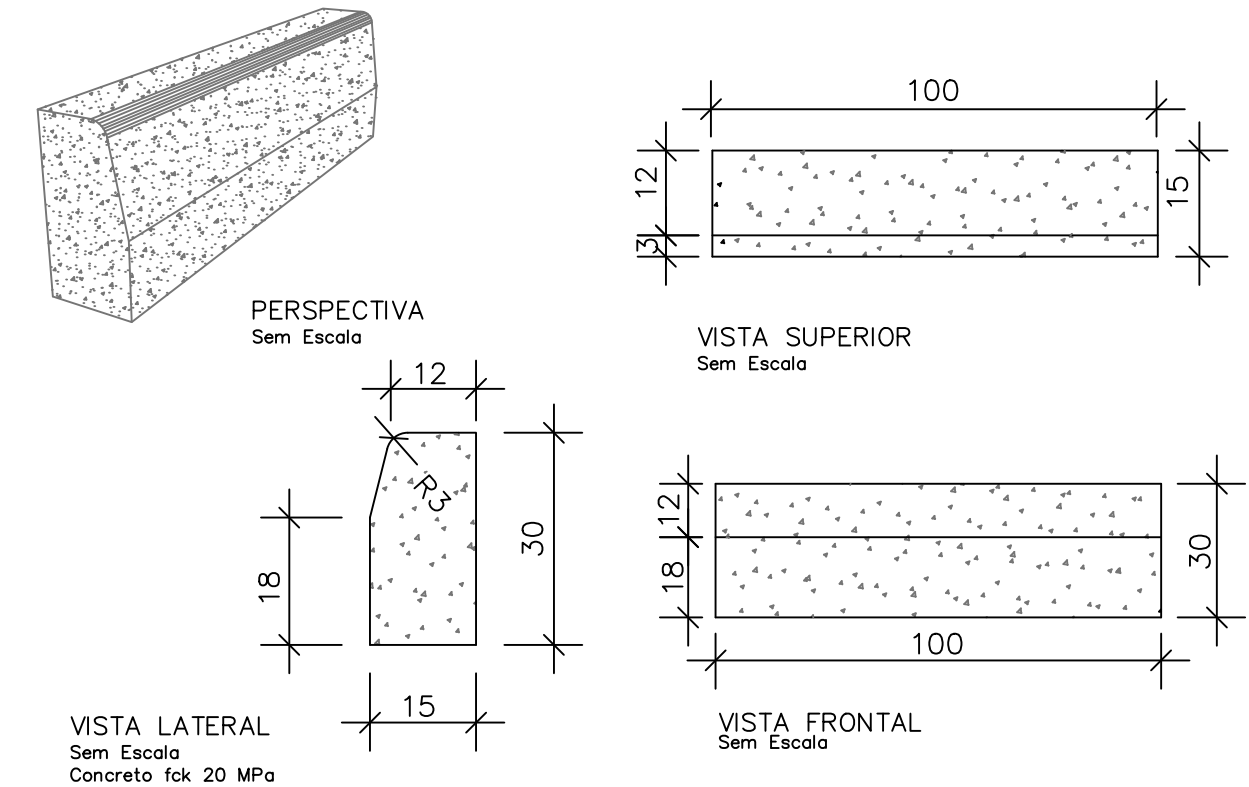

Notas:

- As medidas não indicadas em plantas estão em metros.
- Extensão do projeto a ser executado: 208,86 m.
- Área de pavimentação do projeto a ser executado da proposta: 1303,63 m².
- Antes de qualquer intervenção no local do projeto, requerir Licenciamento Ambiental juntamente ao órgão responsável
- Este projeto leva em consideração o funcionamento pleno da drenagem existente local considerada


RESPONSÁVEL TÉCNICO:	PROPRIETÁRIO:	PREFEITURA MUNICIPAL DE VIAMÃO LOCAL: RUA PRINCESA ISABEL EXTENSÃO: 208,86 m	REVISÃO:
_____	_____		DATA: 10/2025 ESCALA: s/e PROJETO DRENAGEM Projeto dos Detalhes

Assinado por 1 pessoa: ROGER SIMON DA SILVA
 Para verificar a validade das assinaturas, acesse <https://viamao.1doc.com.br/verificacao/2968-34A-C-BB06-E8E9> e informe o código 2968-34A-C-BB06-E8E9


DETALHE DA ALA DE SAÍDA

S/ ESCALA


PLANTA

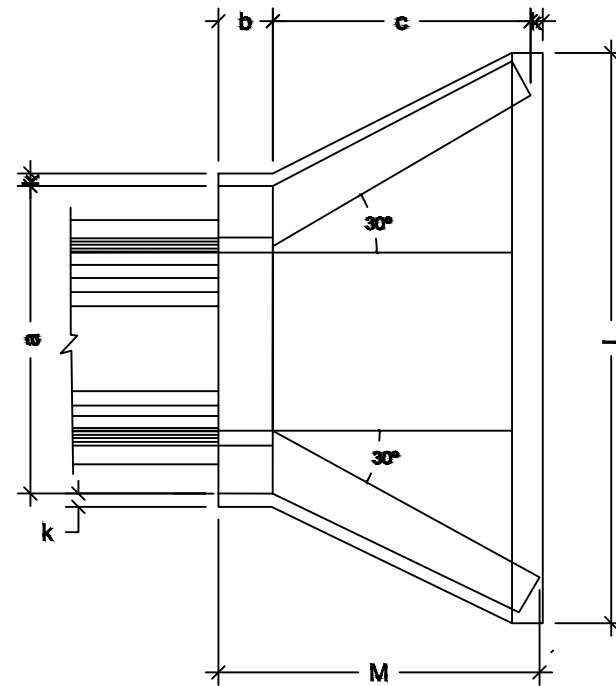

VISTA DE FRENTE

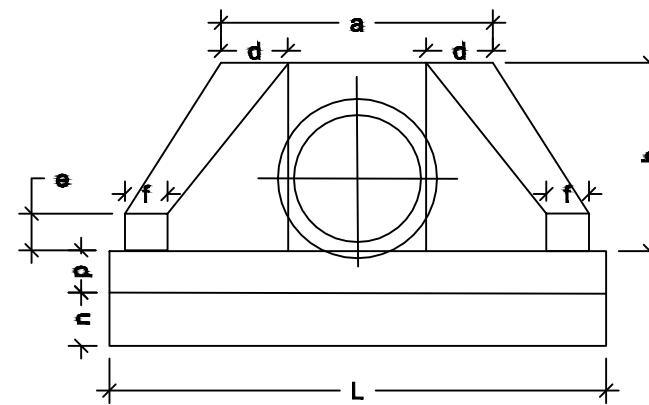

VISTA LATERAL

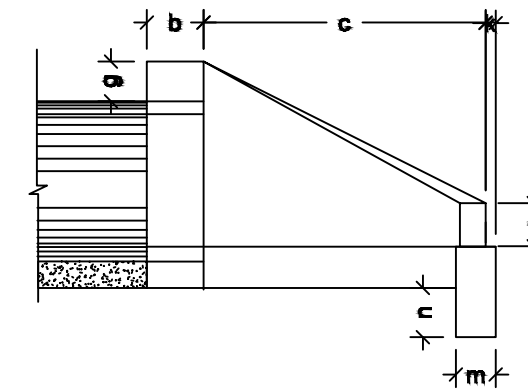


MEDIDAS - BSTC

Ø	ESC	a	b	c	d	e	f	g
	0°	1,10	0,20	1,25	0,25	0,25	0,10	0,30
0,60	ESC	h	k	m	n	p	L	M
	0°	0,88	0,10	0,23	0,33	0,23	1,30	1,55

DETALHE DO DISSIPADOR DE ENERGIA

S/ ESCALA

PLANTA

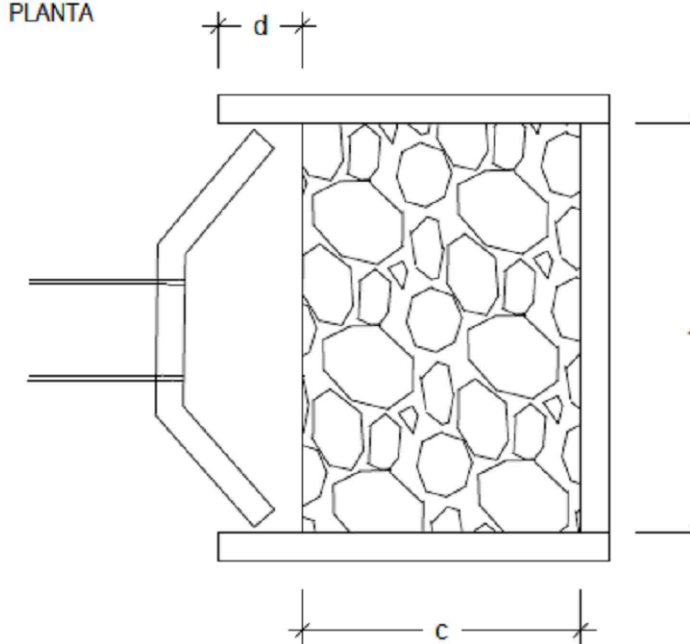

MEDIDAS - DISSIPADORES DE ENERGIA

Tipo	Ø	ESC	C	L	d	e
DEB 03	0,60	0°	2,40	1,30	0,30	0,15

Notas:

- As medidas não indicadas em plantas estão em metros.
- Extensão do projeto a ser executado: 208,86 m.
- Área de pavimentação do projeto a ser executado da proposta: 1303,63 m².
- Antes de qualquer intervenção no local do projeto, requerir Licenciamento Ambiental juntamente ao órgão responsável
- Este projeto leva em consideração o funcionamento pleno da drenagem existente local considerada

RESPONSÁVEL TÉCNICO:	PROPRIETÁRIO:	PREFEITURA MUNICIPAL DE VIAMÃO LOCAL: RUA PRINCESA ISABEL EXTENSÃO: 208,86 m	REVISÃO:
RESPONSÁVEL TÉCNICO	PREFEITO MUNICIPAL		PROJETO DRENAGEM Projeto dos Detalhes
		DATA: 10/2025 ESCALA: s/e	Assinado por 1 pessoa: ROGER SIMON DA SILVA Para verificar a validade das assinaturas, acesse https://viamao.1doc.com.br/verificacao/2968-34AC-BB06-E8E9 e informe o código 2968-34AC-BB06-E8E9