


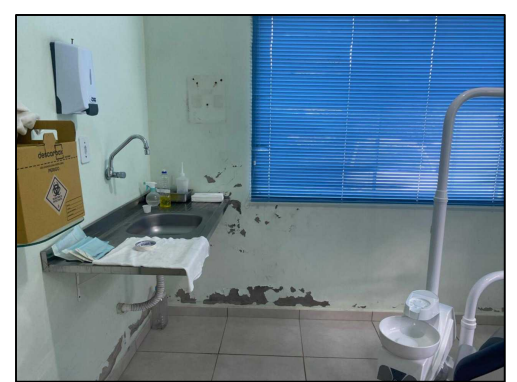
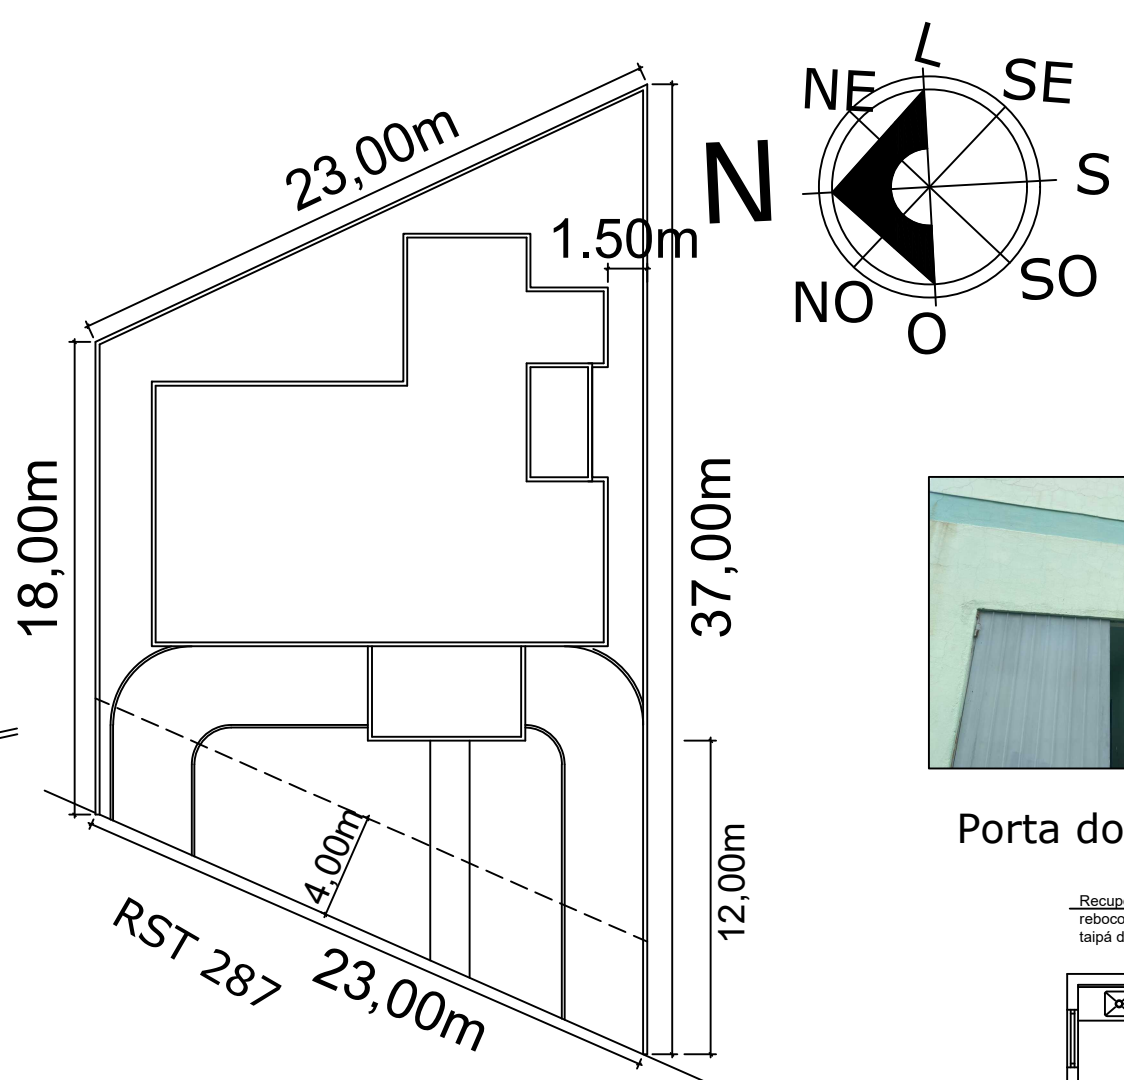
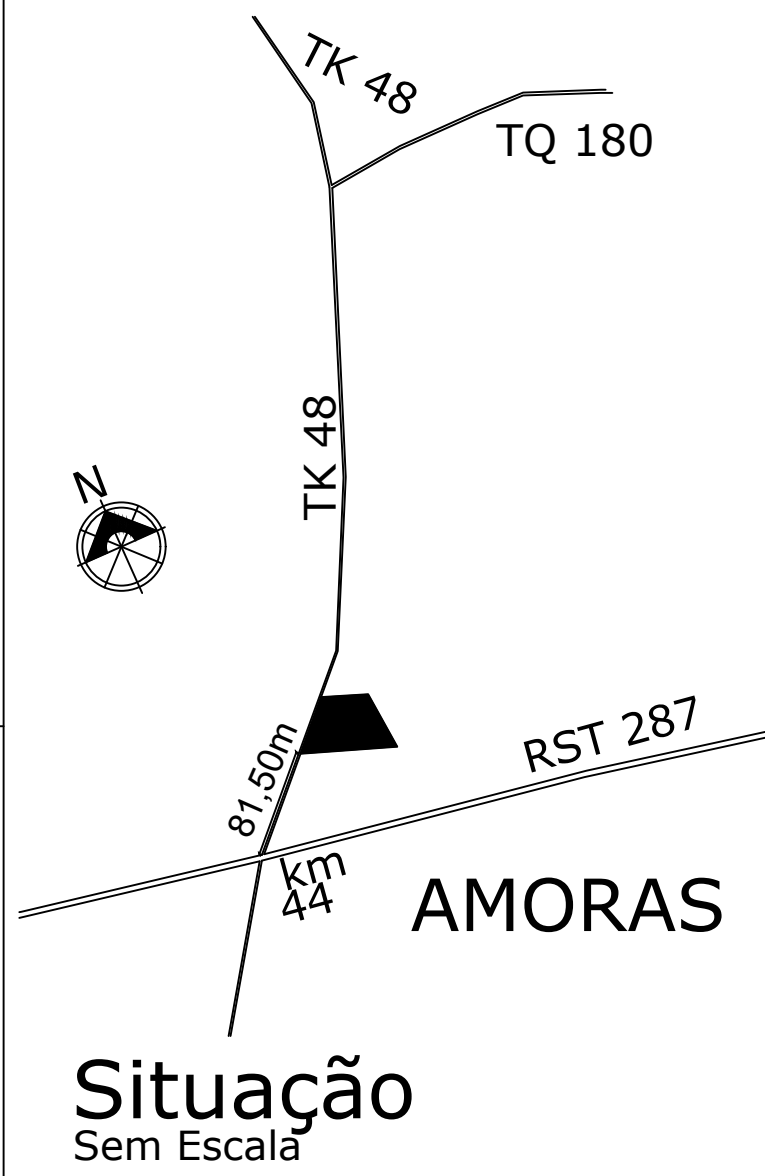


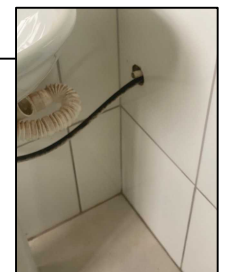

Localização
Sem Escala

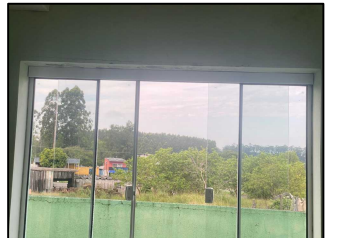

PLANTA BAIXA
Escala: 1/75

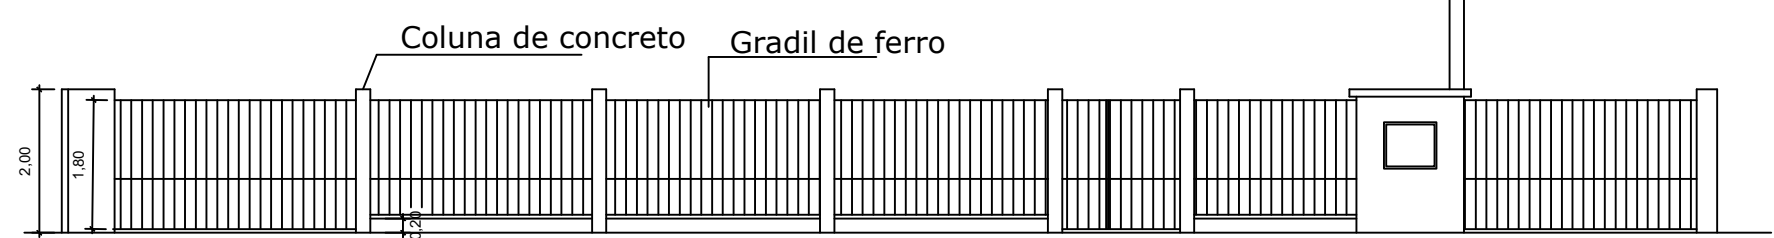

VISTA FECHAMENTO FRONTAL DO PÁTIO

OBRA/SERVIÇO: Projeto Arquitetônico - Planta Baixa			
ENDEREÇO: Estrada Municipal - TK 48 - Amoras, Taquari/RS			
TÍTULO: Reforma UBS Amoras			
	PROPRIETÁRIO: MUNICÍPIO DE TAQUARI - André Luis Barcellos Brito		PRANCHA Nº: ARQ 01/01
	RESPONSÁVEL TÉCNICO PELO PROJETO FLÁVIO DE ANDRADE- ENG.CIVIL e ENG.DE SEGURANÇA- CREA 111.653-D		
232,85 m²	1/100	Julho/2025	0
ÁREA	ESCALA	DATA	REVISÃO