


PLANTA BAIXA - Térreo
Escala 1/100

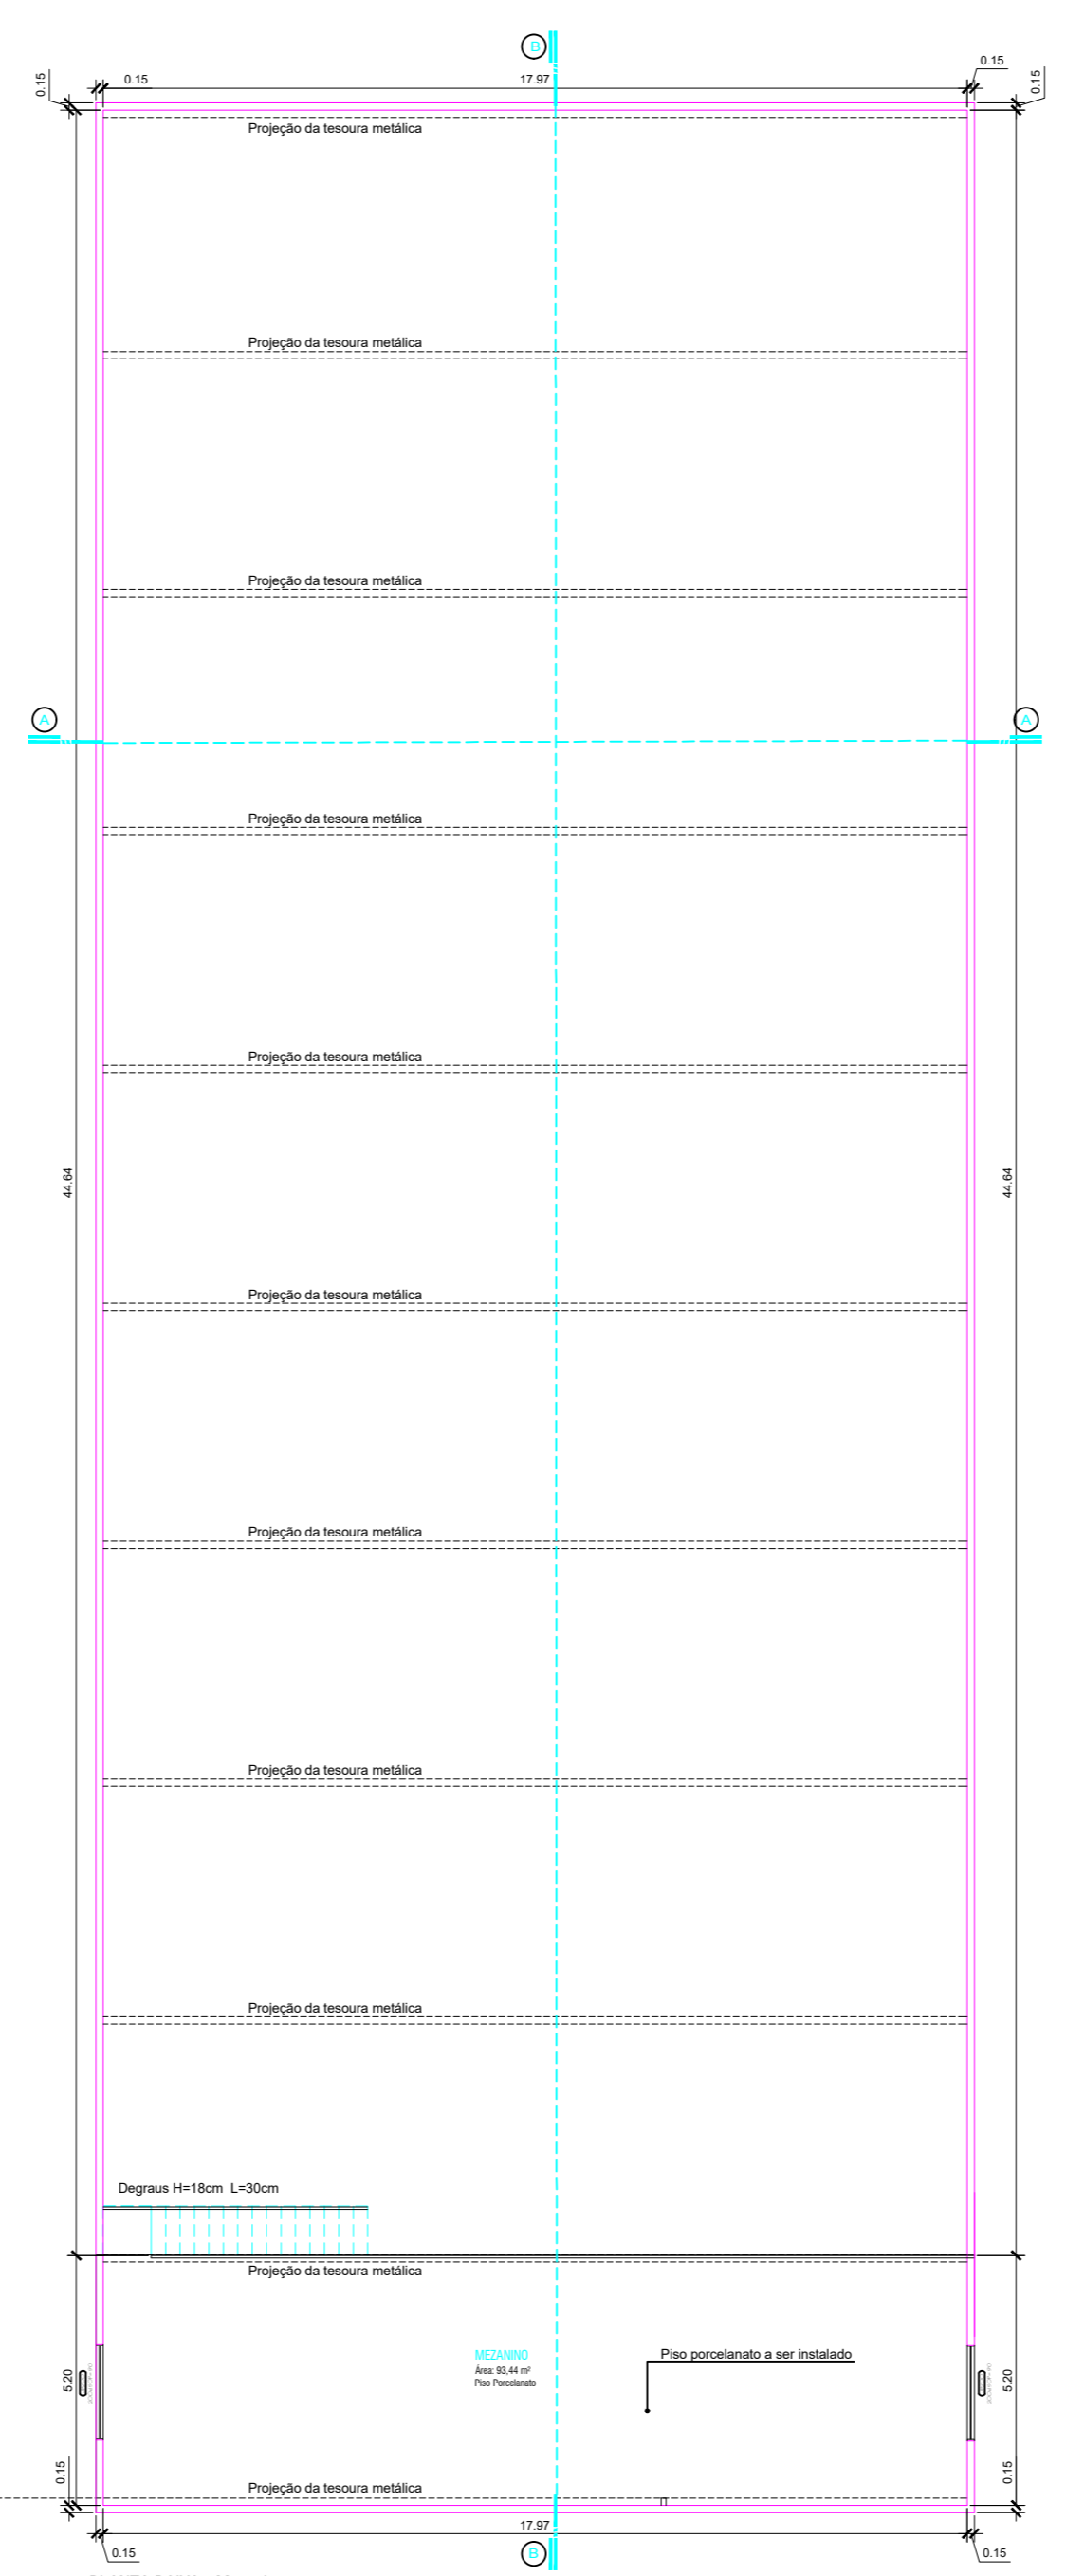

PLANTA BAIXA - Mezaniño
Escala 1/100

PLANILHA DE CONTROLE E REGISTRO			
1	Cidade:	Taquari	
2	Divisão territorial:	ZC-2	
3	Logradouro:	Rua José Porfírio da Costa	
4	Loteamento:	Quadra: 073	Lote:
5	Tipo de construção:	Reforma Pavilhão Esportivo	
6	Atividade:	Quadra Esportiva	

Área do terreno: 23.858,63m²

Índice de aproveitamento: 0,85
Taxa de ocupação: 8,77%
Altura: 2 pavimentos

Discriminação	Espécie	Computável	Não computável	Total
Térreo outras edificações	Edificação	1.898,90m ²	-	1.898,90m ²
Térreo pavilhão em reforma	Edificação	821,05m ²	-	821,05m ²
Mezaniño em reforma	Edificação	98,66m ²	-	98,66m ²
Total =		2.818,61m²	-	2.818,61m²

PREFEITURA MUNICIPAL DE TAQUARI
Engenharia e Arquitetura
Aprovado em... 06.11.2024

OBRA/SERVIÇO: Projeto Arquitetônico - Planta Baixa
ENDEREÇO: Rua José Porfírio da Costa, Bairro Santo Antônio, Taquari/RS
TÍTULO: Reforma Pavilhão Arthur da Costa e Silva



PROPRIETÁRIO: PREFEITURA DE TAQUARI
RESPONSÁVEL TÉCNICO PELO PROJETO: SÉRGIO V. NOSCHANG - ENGENHEIRO CIVIL- CREA 152282 - D

PRANCHA Nº: ARQ 02/03

919,71 m ² ÁREA	1/100 ESCALA	Novembro/2024 DATA	0 REVISÃO
-------------------------------	-----------------	-----------------------	--------------