


PLANTA BAIXA - Iluminação
Escala 1/100

○ PONTO DE ILUMINAÇÃO FIXADO NAS TESOURAS

PREFEITURA MUNICIPAL DE TAQUARI
Engenharia e Arquitetura
Aprovado em... 06/11/2024

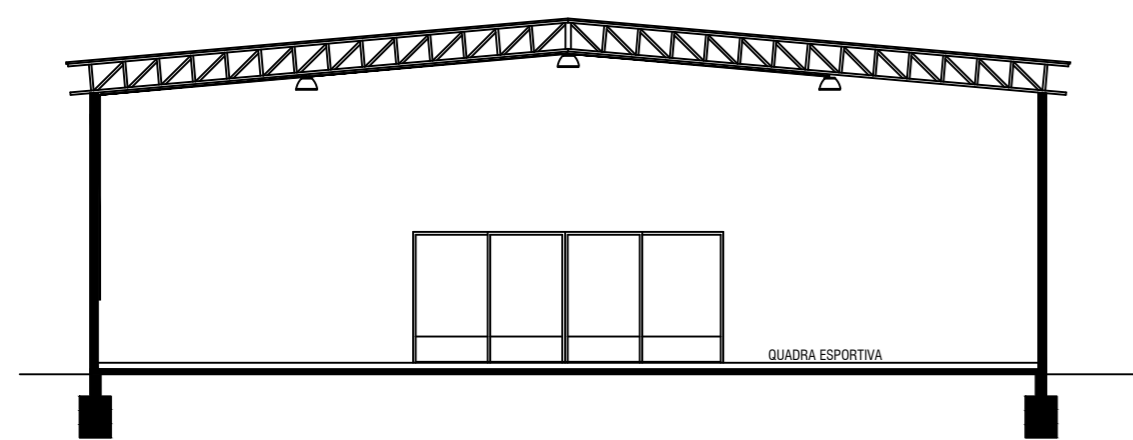

CORTE - Iluminação
Escala 1/100

OBRA/SERVIÇO: Projeto Instalações - Elétrico			
ENDEREÇO: Rua José Porfírio da Costa, Bairro Santo Antônio, Taquari/RS			
TÍTULO: Reforma Pavilhão Arthur da Costa e Silva			
	PROPRIETÁRIO: PREFEITURA DE TAQUARI	PRANCHA Nº: ELÉT. 01/01	
	RESPONSÁVEL TÉCNICO PELO PROJETO SÉRGIO V. NOSCHANG - ENGENHEIRO CIVIL- CREA 152282 -D		
919,71 m ² ÁREA	1/100 ESCALA	Novembro/2024 DATA	0 REVISÃO