


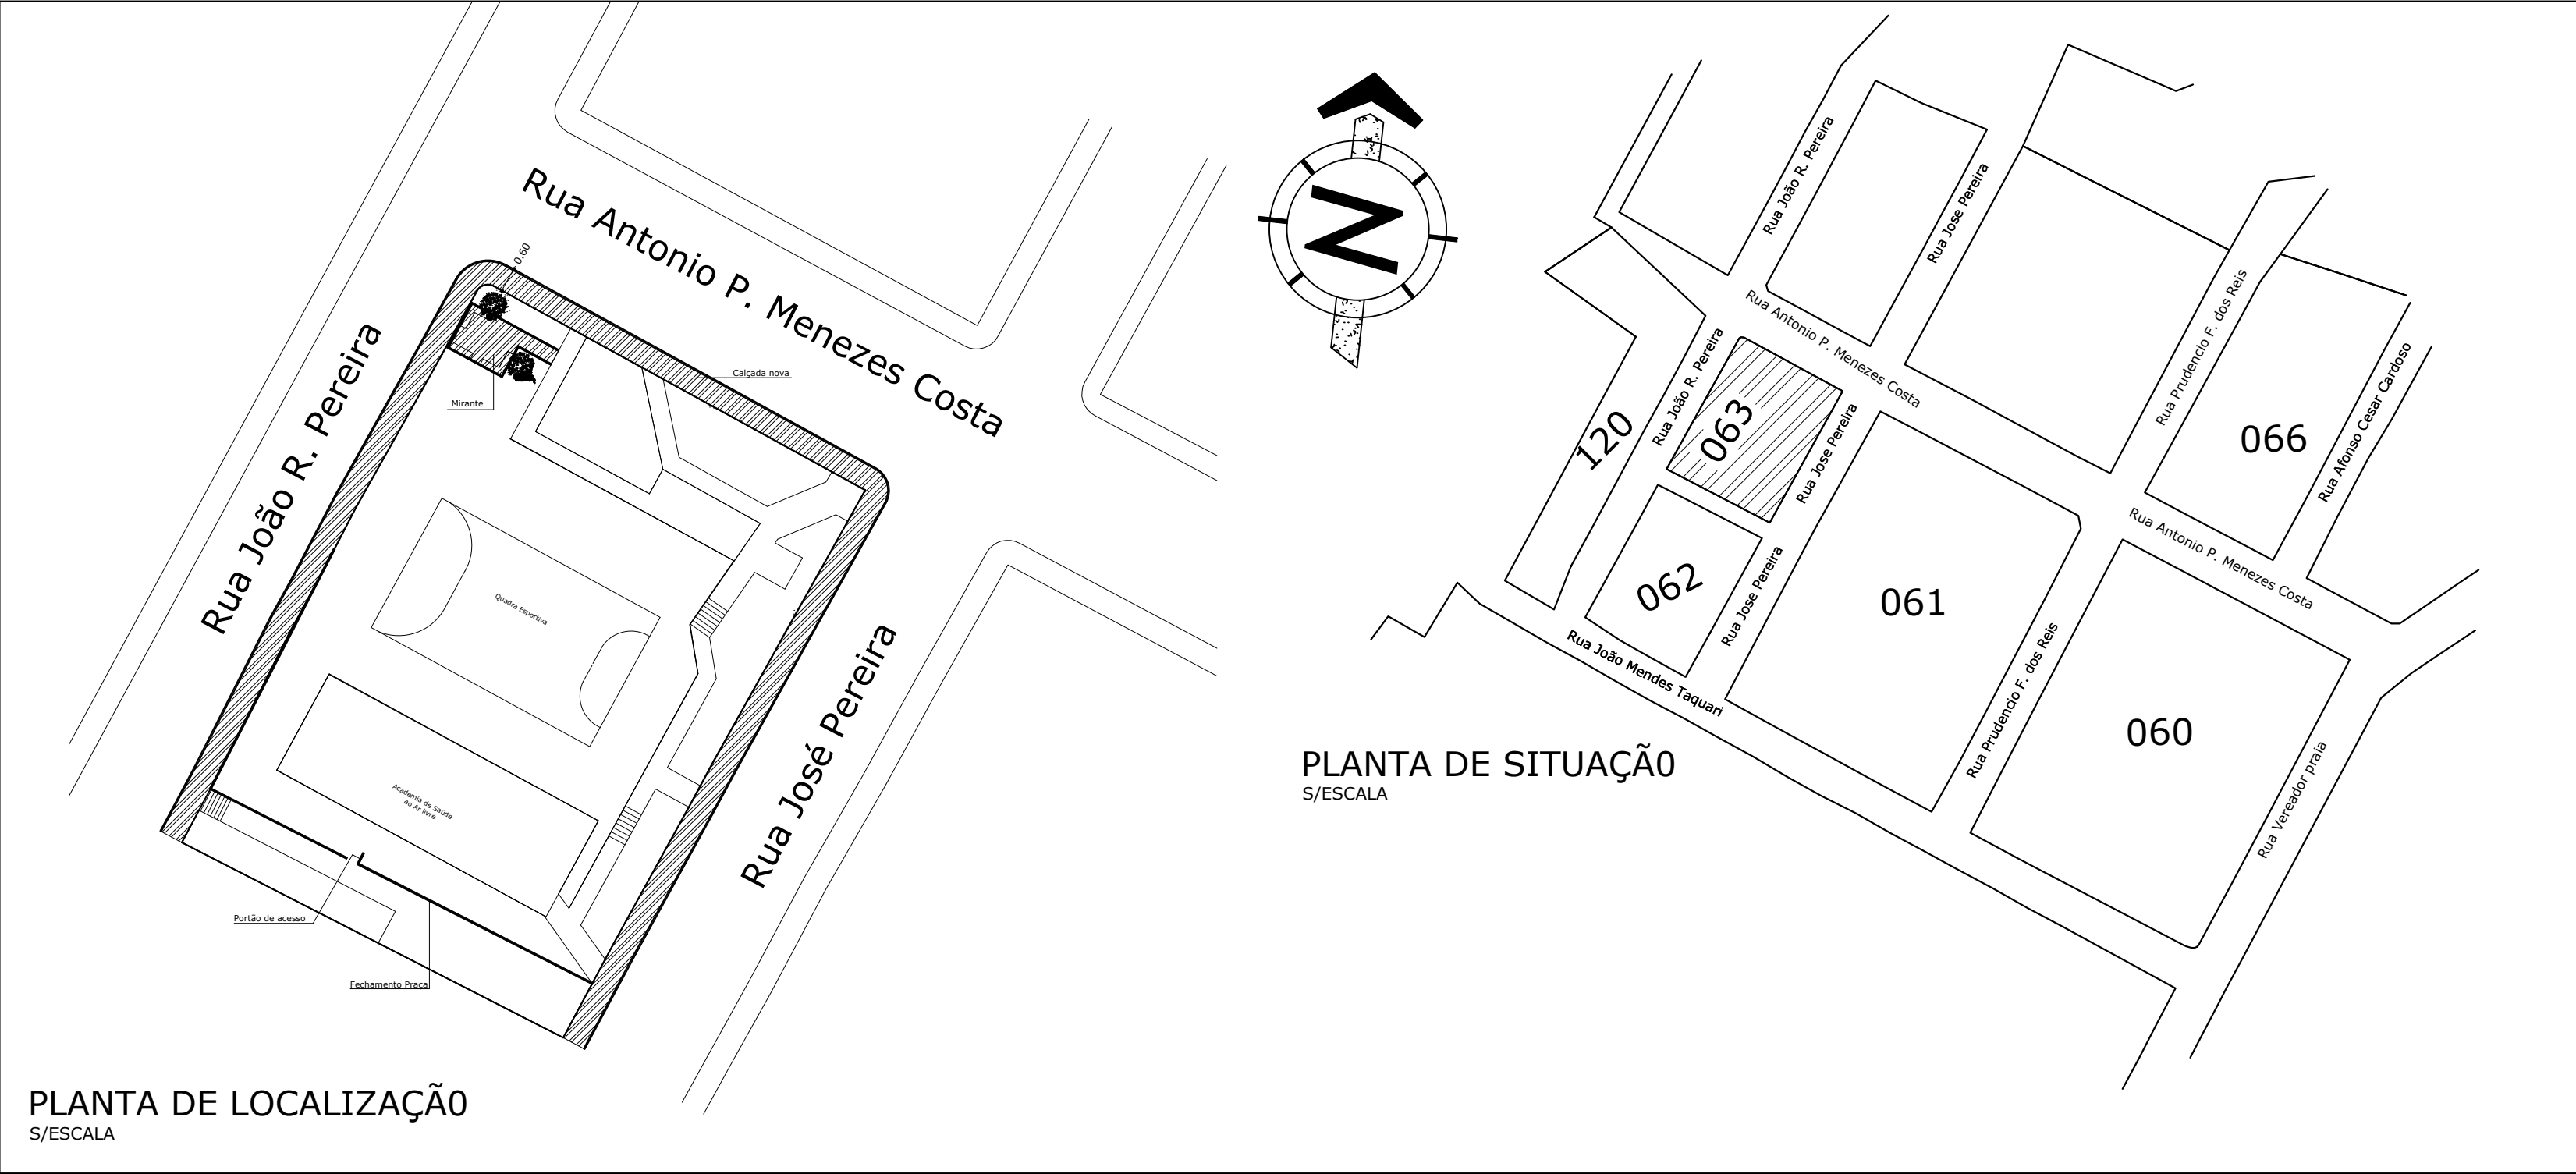


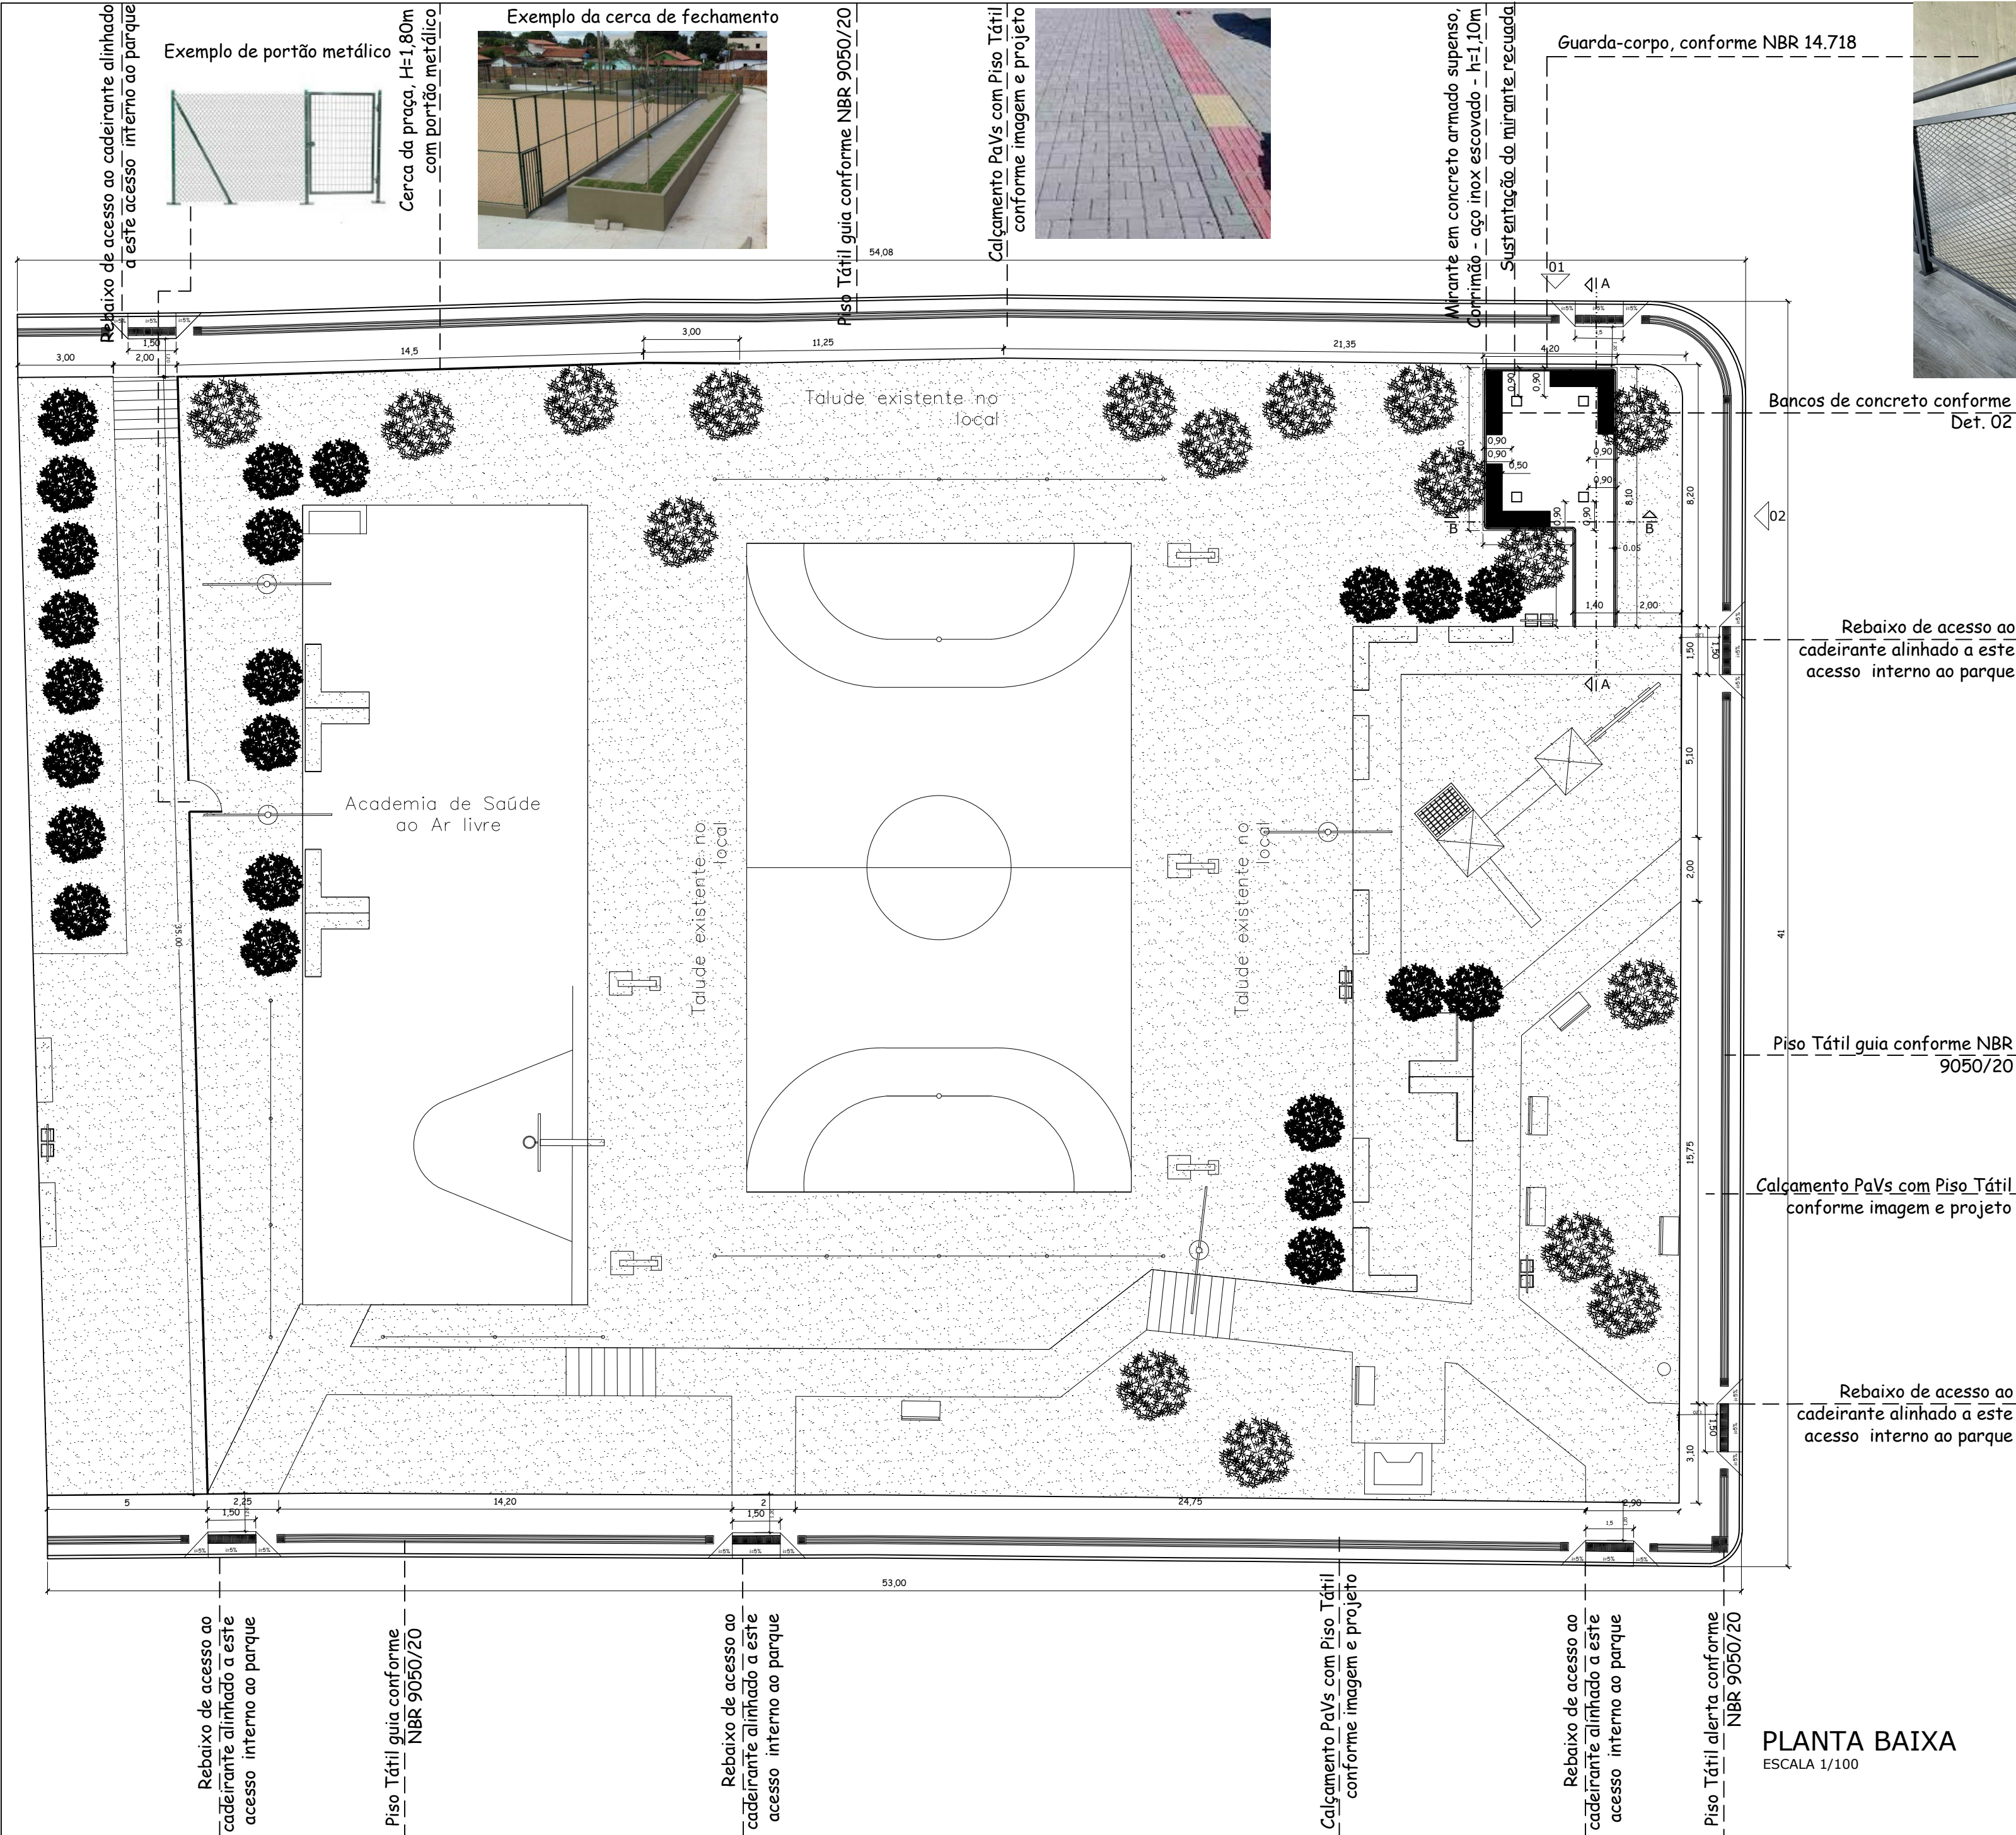

OBRA/SERVIÇO: Projeto Arquitetônico - Planta de Situação e Localização			
ENDEREÇO: Rua Antonio P.Menezes da Costa, Taquari/RS			
TÍTULO: PRAÇA ORI RAMOS PORTO			
	PROPRIETÁRIO: MUNICÍPIO DE TAQUARI - André Luis Barcellos Brito		PRANCHA Nº: ARQ 01/03
	RESPONSÁVEL TÉCNICO PELO PROJETO IVETE KOLLING - ARQUITETA E URBANISTA- CAU A 95393-0		
1.820,00 m² ÁREA	1/100 ESCALA	Março/2026 DATA	0 REVISÃO

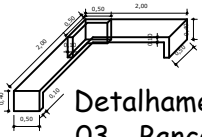

Detalhamento 02 - Banco de concreto armado - Layout 01

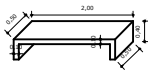


Detalhamento 03 - Banco de concreto armado - Layout 02

LEGENDA PAISAGISMO:




OBRA/SERVIÇO: Projeto Arquitetônico - Planta Baixa			
ENDEREÇO: Rua Antonio P. Menezes da Costa, Taquari/RS			
TÍTULO: PRAÇA ORI RAMOS PORTO			
	PROPRIETÁRIO: MUNICÍPIO DE TAQUARI - André Luis Barcellos Brito	PRANCHA Nº: ARQ 02/03	
	RESPONSÁVEL TÉCNICO PELO PROJETO IVETE KOLLING- ARQUITETA E URBANISTA- CAU A 95393-0		
1.820,00 m² ÁREA	1/100 ESCALA	Março/2026 DATA	0 REVISÃO


VISTA 01
ESCALA 1/100

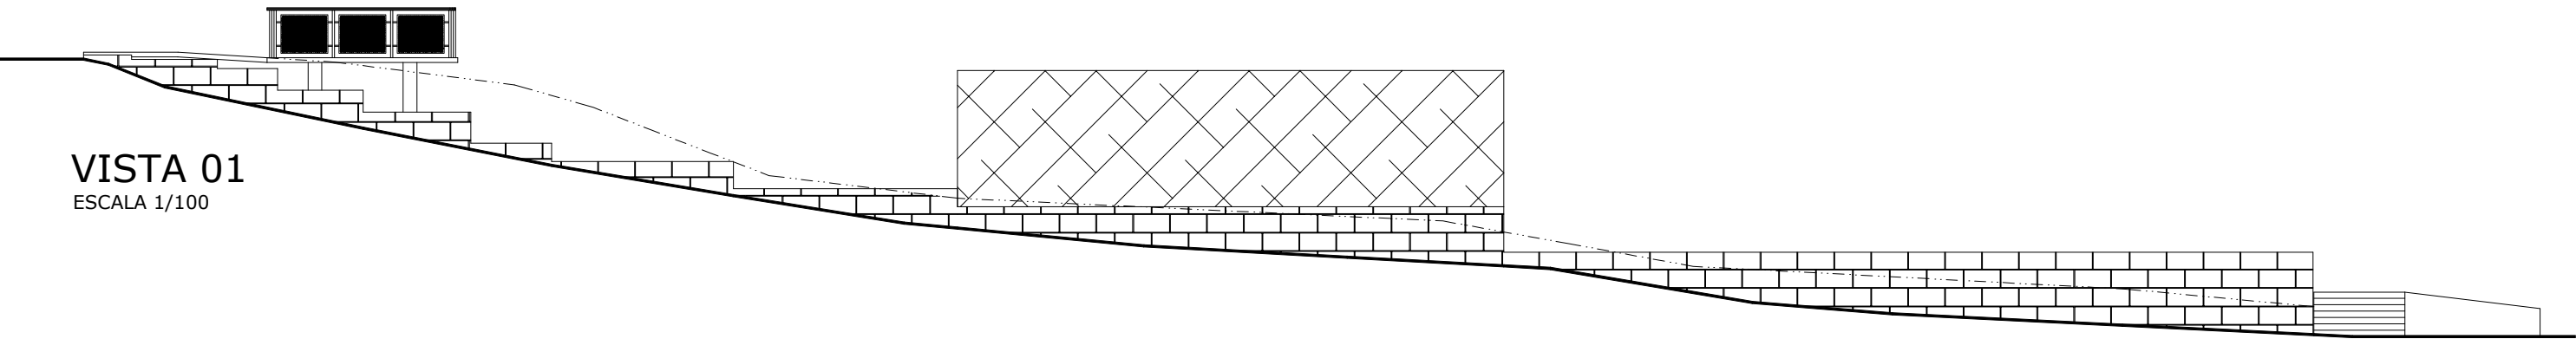


VISTA 02
ESCALA 1/100

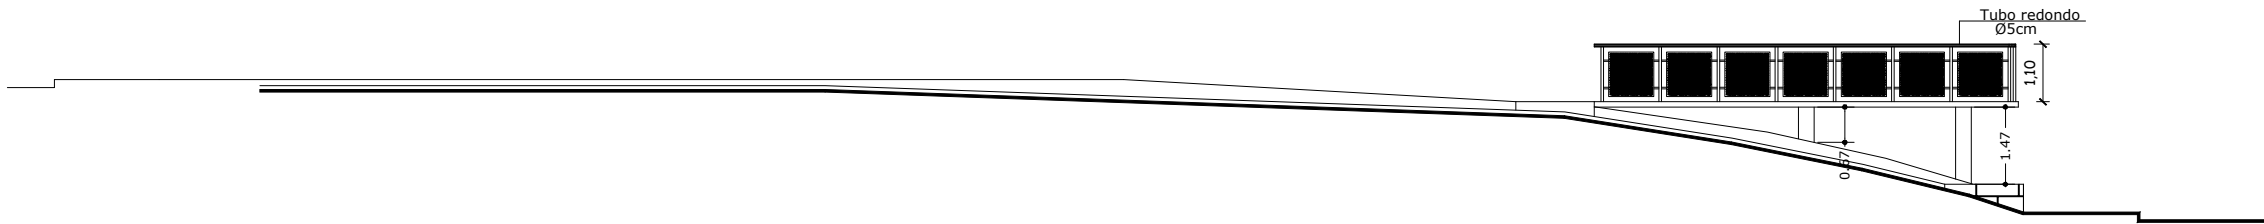


CORTE AA
ESCALA 1/100

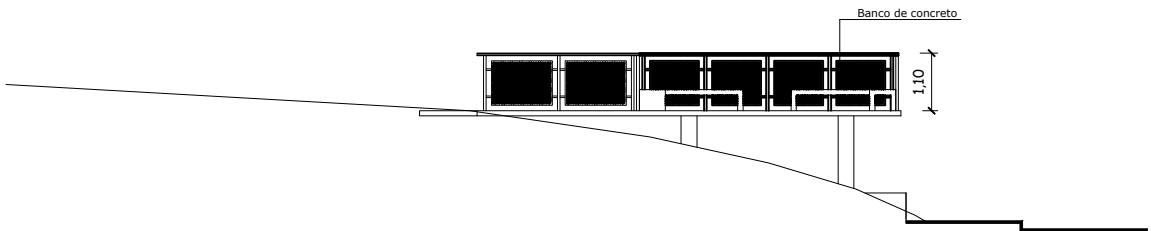

CORTE BB
ESCALA 1/100

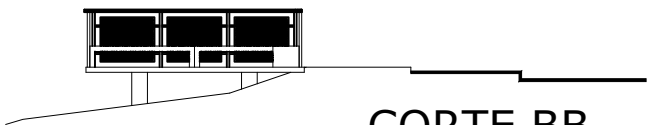

DETALHAMENTO GUARDA-CORPO
S/ESCALA

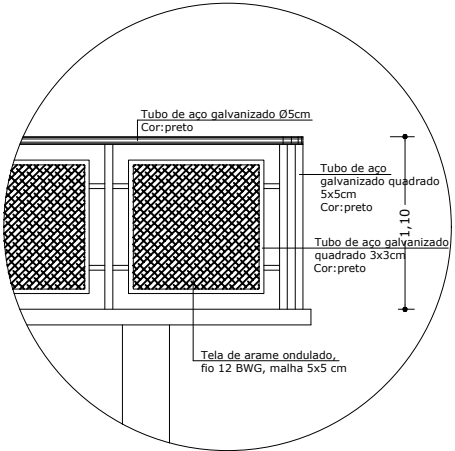

PLANTA BAIXA
ESCALA 1/100



OBRA/SERVIÇO:			
Projeto Arquitetônico - Vistas, Cortes e Detalhamento			
ENDEREÇO: Rua Antonio P.Menezes da Costa, Taquari/RS			
TÍTULO: PRAÇA ORI RAMOS PORTO			
	PROPRIETÁRIO:		PRANCHA Nº: ARQ 03/03
	MUNICÍPIO DE TAQUARI - André Luis Barcellos Brito		
RESPONSÁVEL TÉCNICO PELO PROJETO			
IVETE KOLLING- ARQUITETA E URBANISTA- CAU A 95393-0			
1.820,00 m²	1/100	Março/2026	0
ÁREA	ESCALA	DATA	REVISÃO