


PLANTA DE SITUAÇÃO  
S/ESCALA


PLANTA DE LOCALIZAÇÃO  
S/ESCALA

|                                                                                       |   |                        |                                     |
|---------------------------------------------------------------------------------------|---|------------------------|-------------------------------------|
| OBRA/SERVIÇO:<br>Projeto Arquitetônico - Planta de Situação e Localização             |   |                        |                                     |
| ENDEREÇO: Taquari/RS                                                                  |   |                        |                                     |
| TÍTULO: PROJETO ABRIGO DE ANIMAIS - MUNICIPAL                                         |   |                        |                                     |
|  | PROPRIETÁRIO:<br><br>Município de Taquari/RS                                                            |                        | PRANCHA Nº:<br><br>ARQ<br><br>01/10 |
|                                                                                       | RESPONSÁVEL TÉCNICO PELO PROJETO<br><br>FLÁVIO DE ANDRADE- ENG.CIVIL e ENG.DE SEGURANÇA- CREA 111.653-D |                        |                                     |
| 60,66 m²<br>ÁREA                                                                      | 1/50<br>ESCALA                                                                                          | Fevereiro/2026<br>DATA | 0<br>REVISÃO                        |

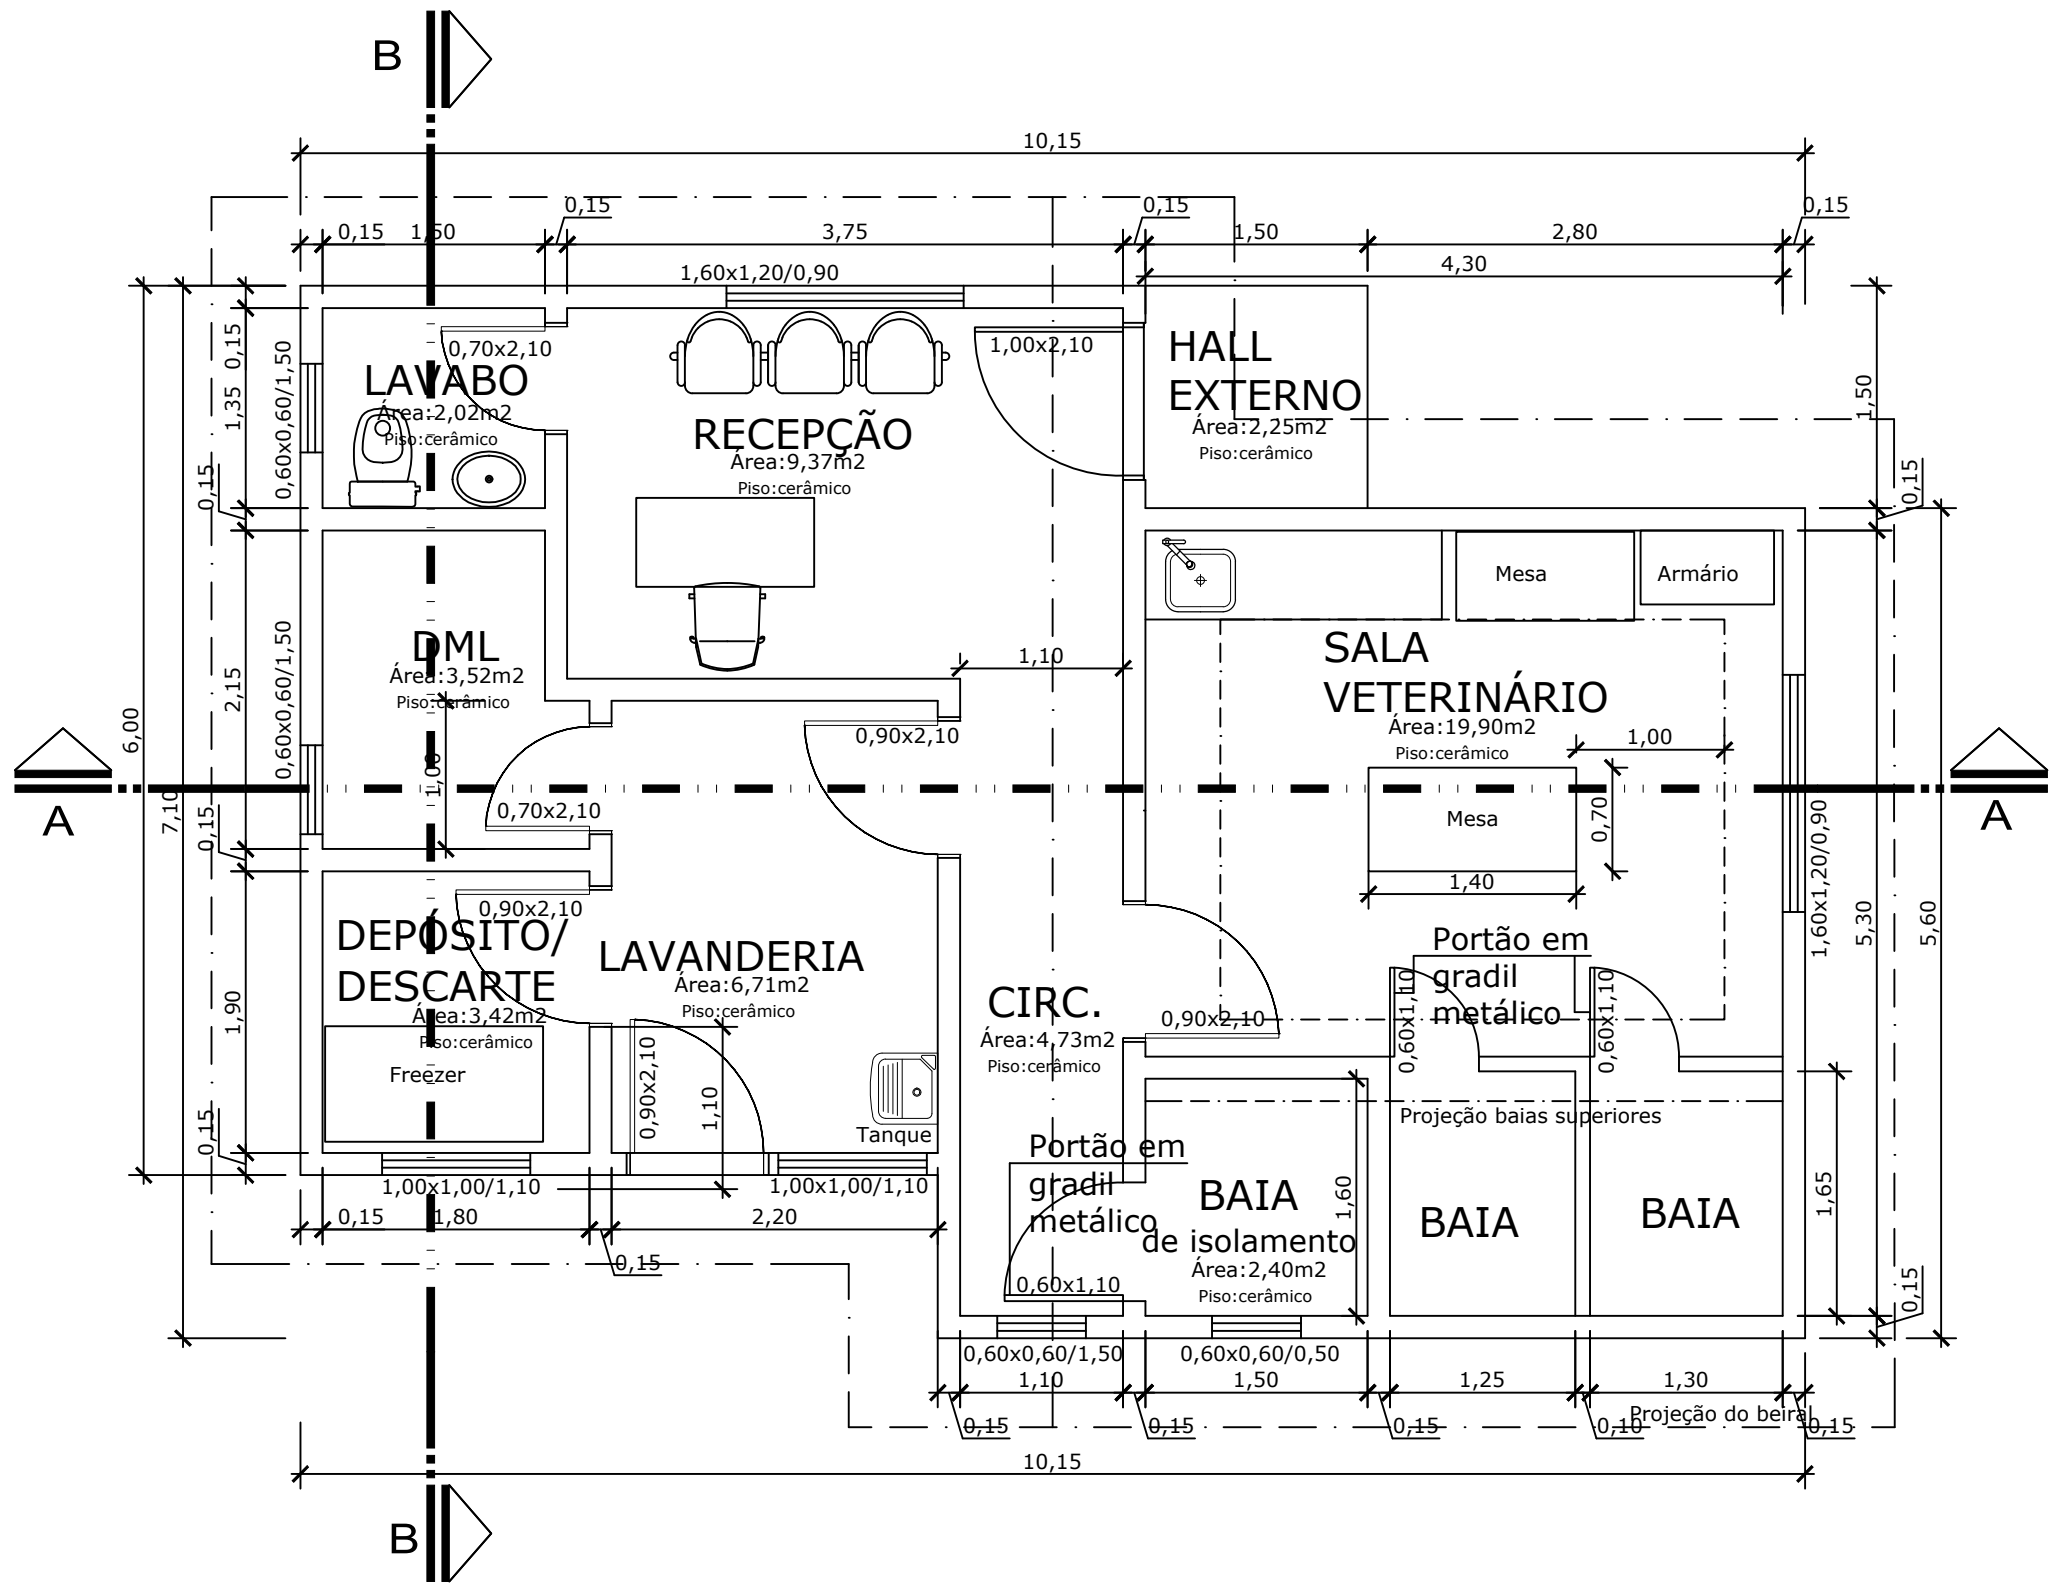


PLANTA BAIXA

|                                                                                       |   |                        |                                     |
|---------------------------------------------------------------------------------------|---|------------------------|-------------------------------------|
| OBRA/SERVIÇO:<br>Projeto Arquitetônico - Planta Baixa                                 |   |                        |                                     |
| ENDEREÇO: Taquari/RS                                                                  |   |                        |                                     |
| TÍTULO: PROJETO ABRIGO DE ANIMAIS - MUNICIPAL                                         |   |                        |                                     |
|  | PROPRIETÁRIO:<br><br>Município de Taquari/RS                                                            |                        | PRANCHA Nº:<br><br>ARQ<br><br>02/10 |
|                                                                                       | RESPONSÁVEL TÉCNICO PELO PROJETO<br><br>FLÁVIO DE ANDRADE- ENG.CIVIL e ENG.DE SEGURANÇA- CREA 111.653-D |                        |                                     |
| 60,66 m²<br>ÁREA                                                                      | 1/50<br>ESCALA                                                                                          | Fevereiro/2026<br>DATA | 0<br>REVISÃO                        |

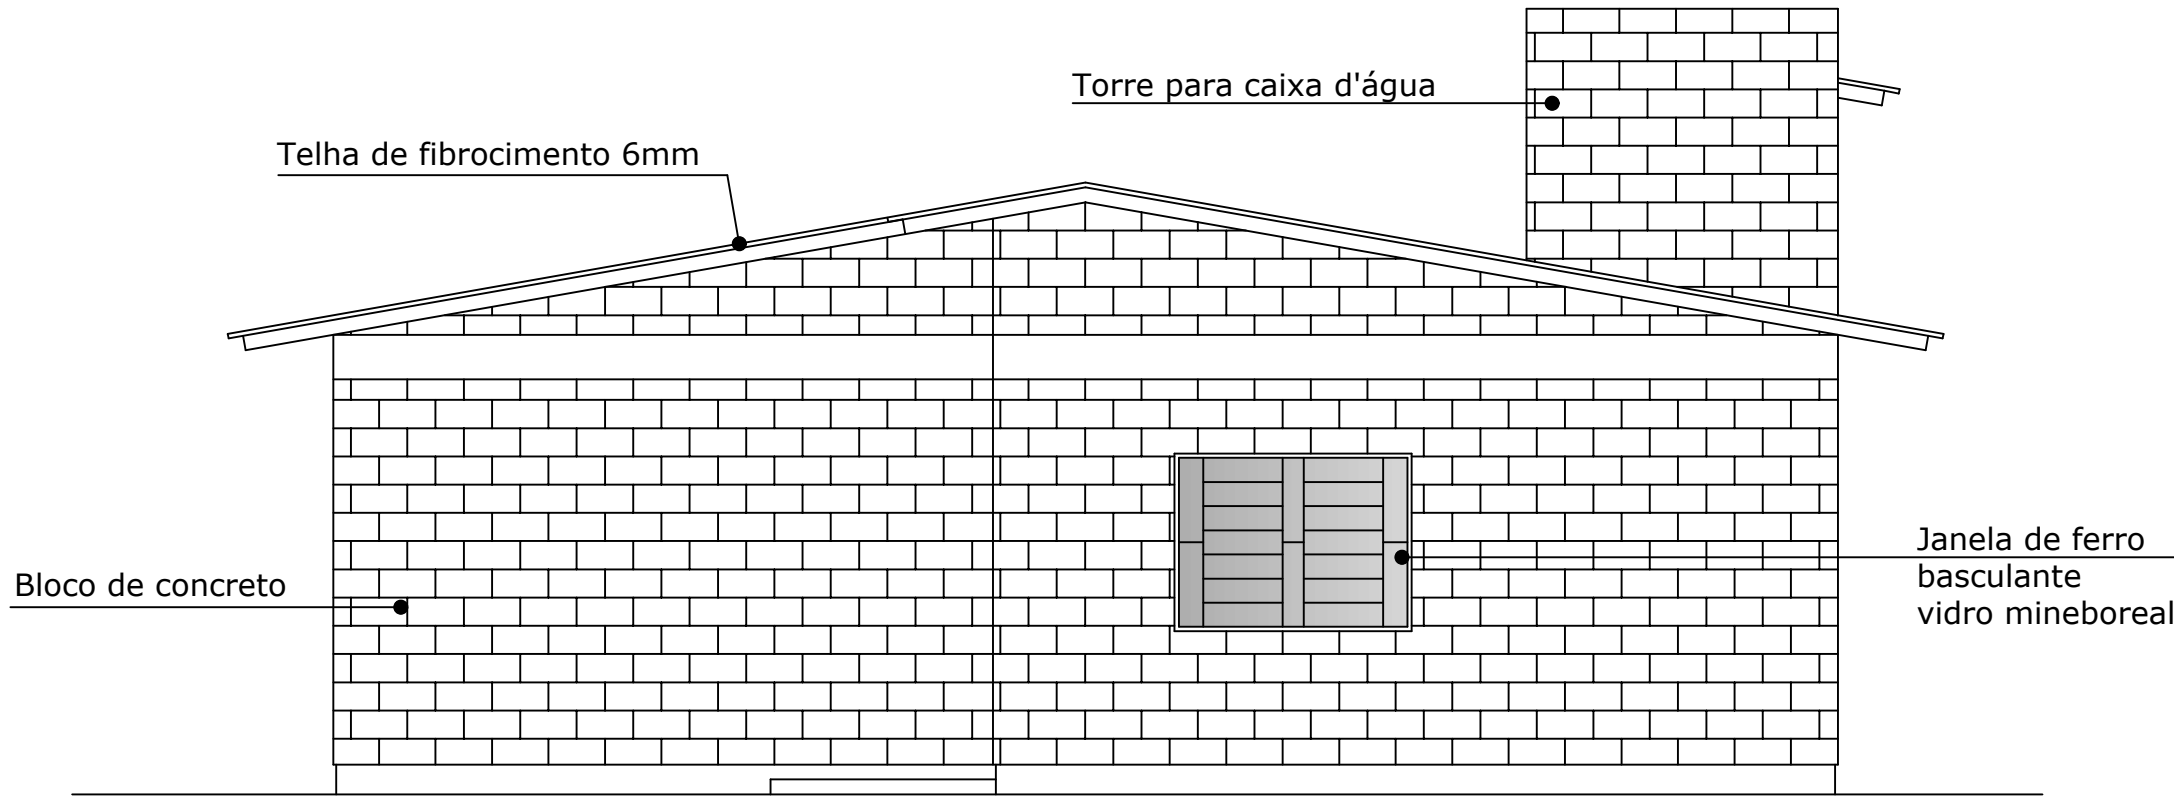


FACHADA - Principal  
ESCALA 1/50

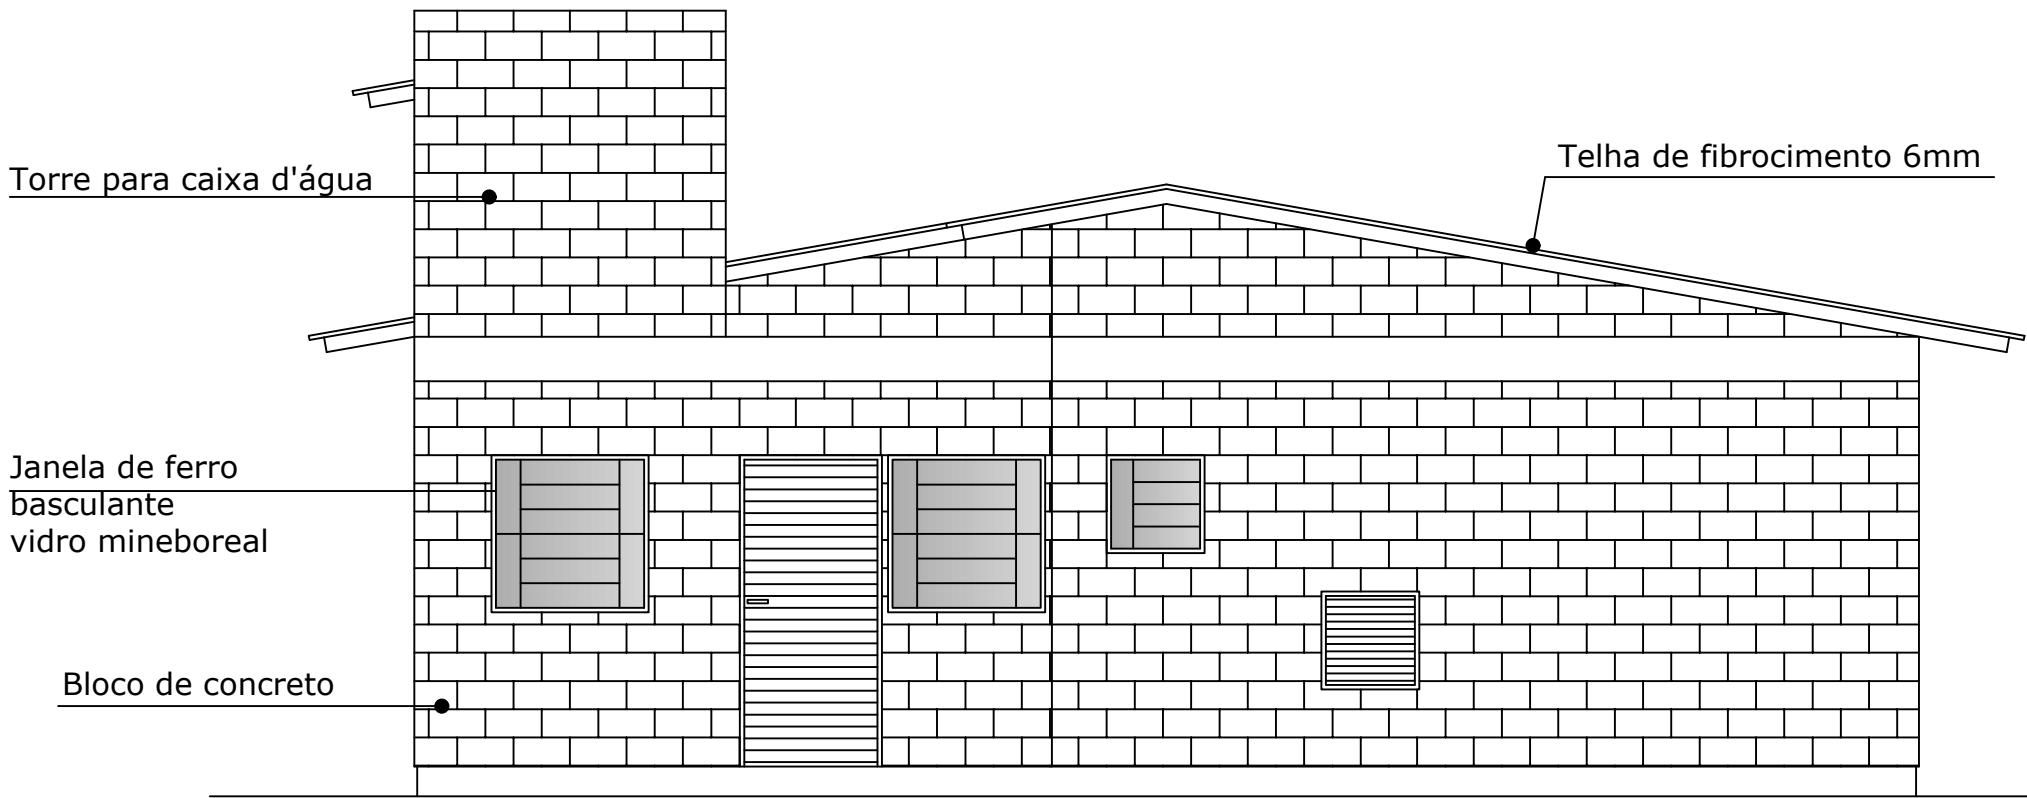


FACHADA - Secundária  
ESCALA 1/50

|                                                                                       |   |                        |                                     |
|---------------------------------------------------------------------------------------|---|------------------------|-------------------------------------|
| OBRA/SERVIÇO:<br>Projeto Arquitetônico - Fachadas                                     |   |                        |                                     |
| ENDEREÇO: Taquari/RS                                                                  |   |                        |                                     |
| TÍTULO: PROJETO ABRIGO DE ANIMAIS - MUNICIPAL                                         |   |                        |                                     |
|  | PROPRIETÁRIO:<br><br>Município de Taquari/RS                                                            |                        | PRANCHA Nº:<br><br>ARQ<br><br>03/10 |
|                                                                                       | RESPONSÁVEL TÉCNICO PELO PROJETO<br><br>FLÁVIO DE ANDRADE- ENG.CIVIL e ENG.DE SEGURANÇA- CREA 111.653-D |                        |                                     |
| 60,66 m²<br>ÁREA                                                                      | 1/50<br>ESCALA                                                                                          | Fevereiro/2026<br>DATA | 0<br>REVISÃO                        |

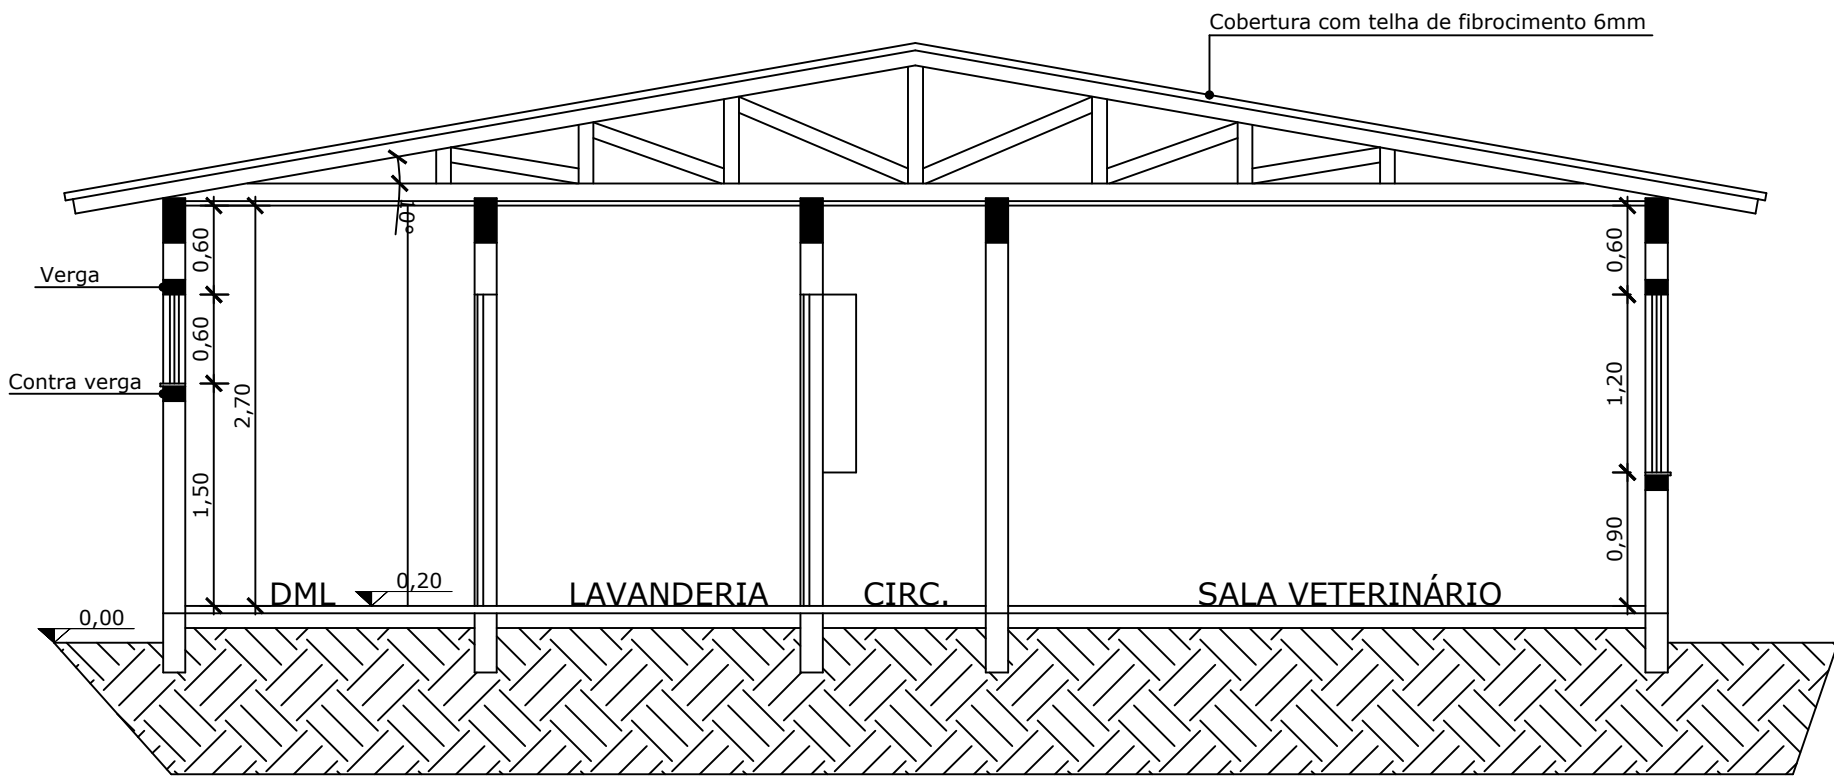

CORTE AA  
ESCALA 1/50

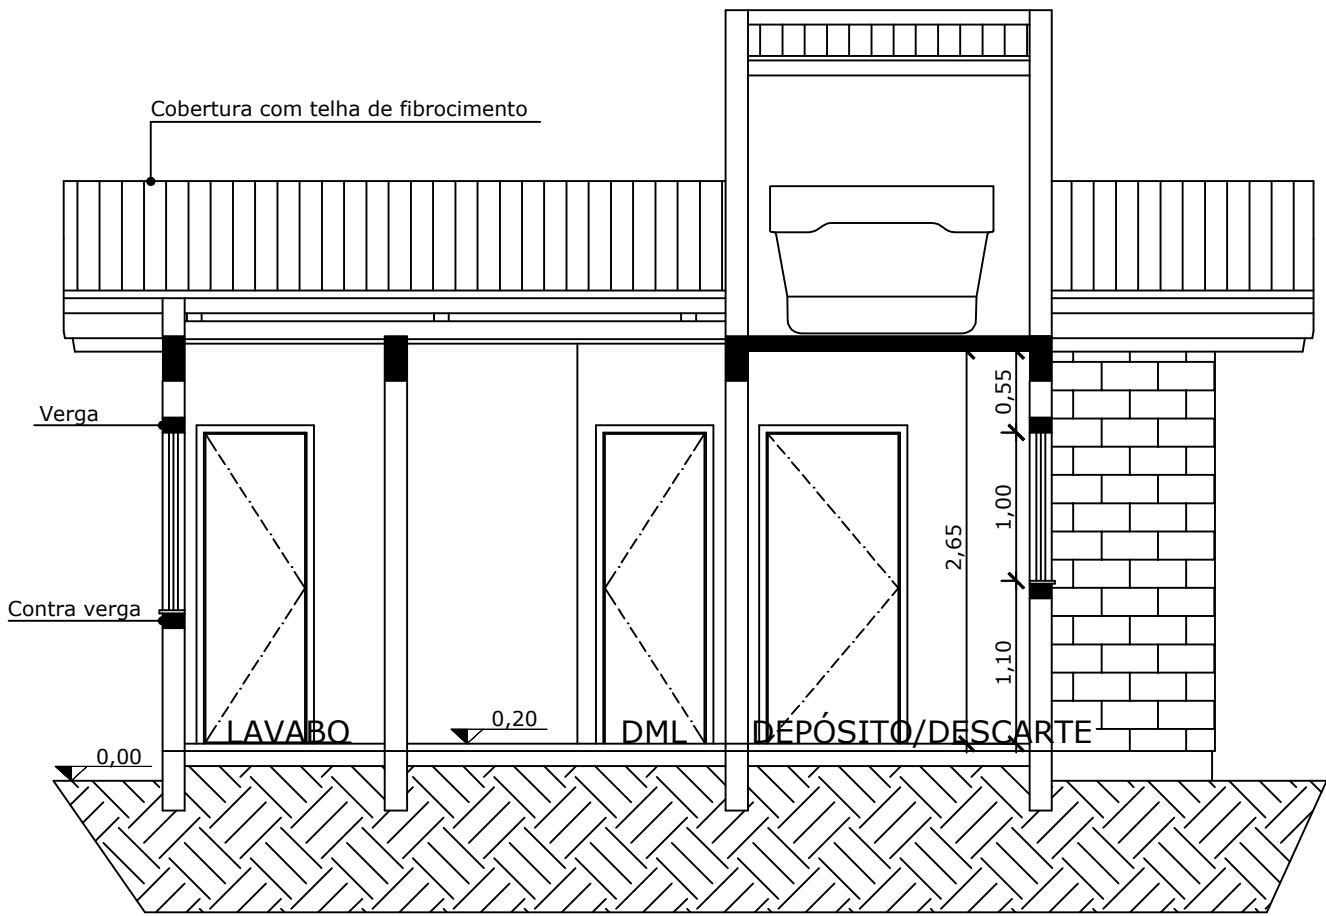

CORTE BB  
ESCALA 1/50

|                                                                                       |   |                        |                                     |
|---------------------------------------------------------------------------------------|---|------------------------|-------------------------------------|
| OBRA/SERVIÇO:<br>Projeto Arquitetônico - Cortes                                       |   |                        |                                     |
| ENDEREÇO: Taquari/RS                                                                  |   |                        |                                     |
| TÍTULO: PROJETO ABRIGO DE ANIMAIS - MUNICIPAL                                         |   |                        |                                     |
|  | PROPRIETÁRIO:<br><br>Município de Taquari/RS                                                            |                        | PRANCHA Nº:<br><br>ARQ<br><br>04/10 |
|                                                                                       | RESPONSÁVEL TÉCNICO PELO PROJETO<br><br>FLÁVIO DE ANDRADE- ENG.CIVIL e ENG.DE SEGURANÇA- CREA 111.653-D |                        |                                     |
| 60,66 m²<br>ÁREA                                                                      | 1/50<br>ESCALA                                                                                          | Fevereiro/2026<br>DATA | 0<br>REVISÃO                        |