

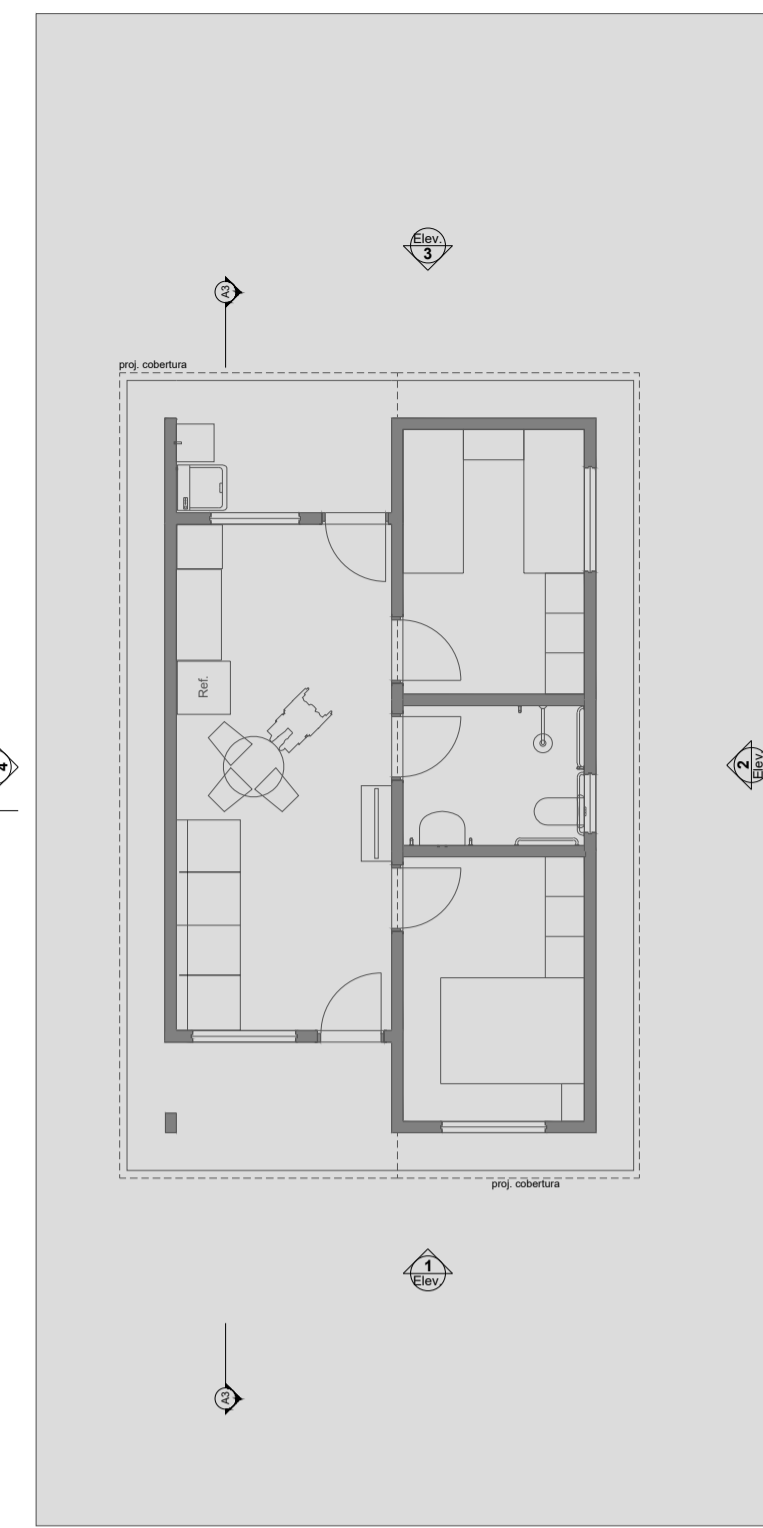



0 Planta Térreo 1:50

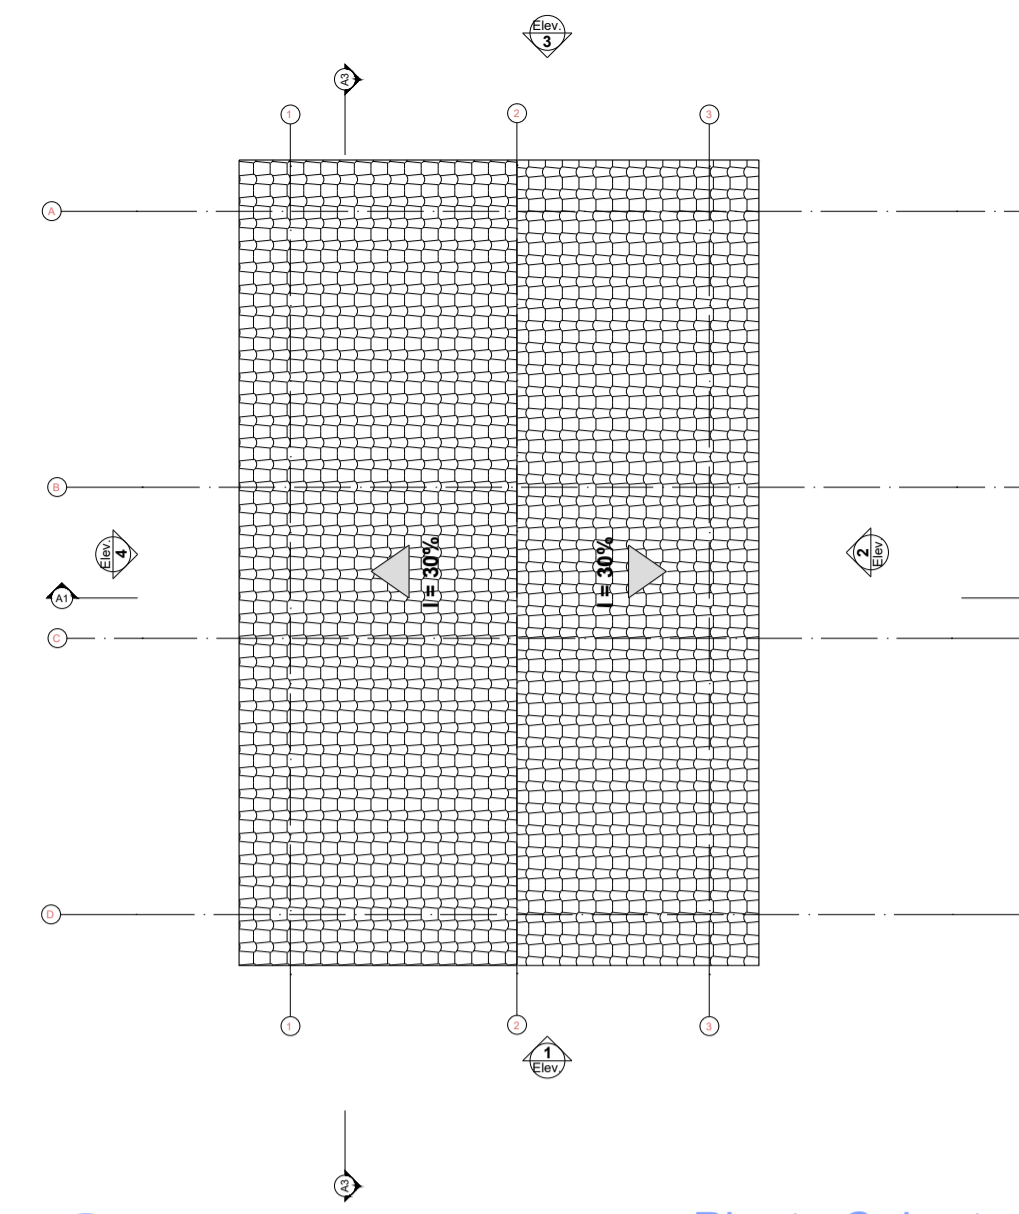


1 LAYOUT 1:100

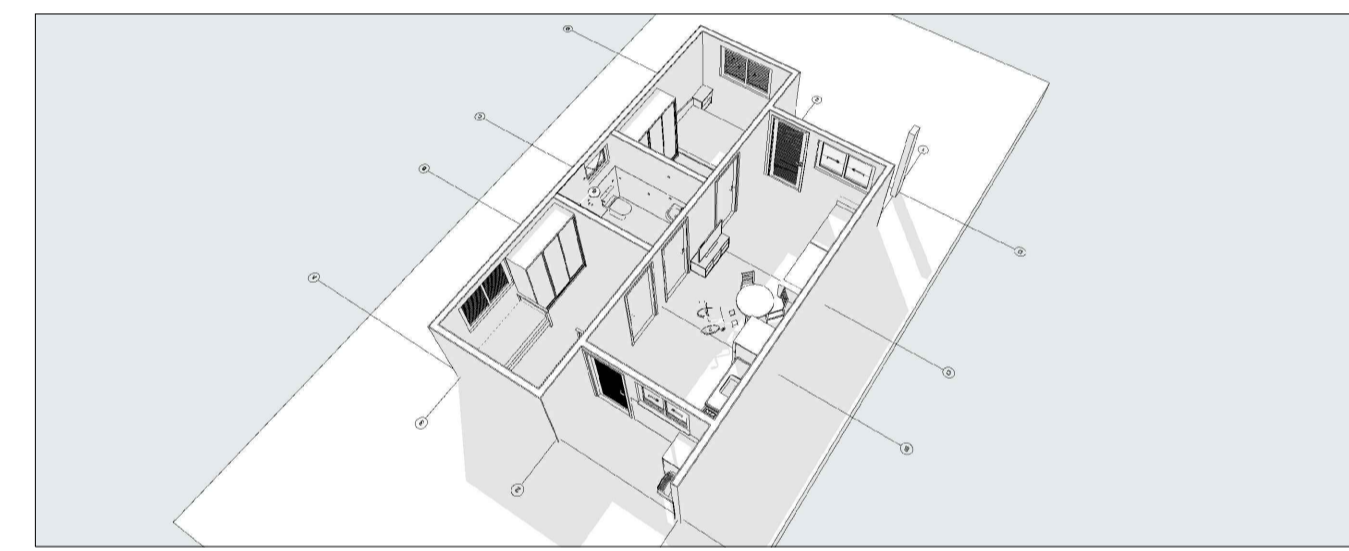

3 Planta Cobertura Escala: 1:50

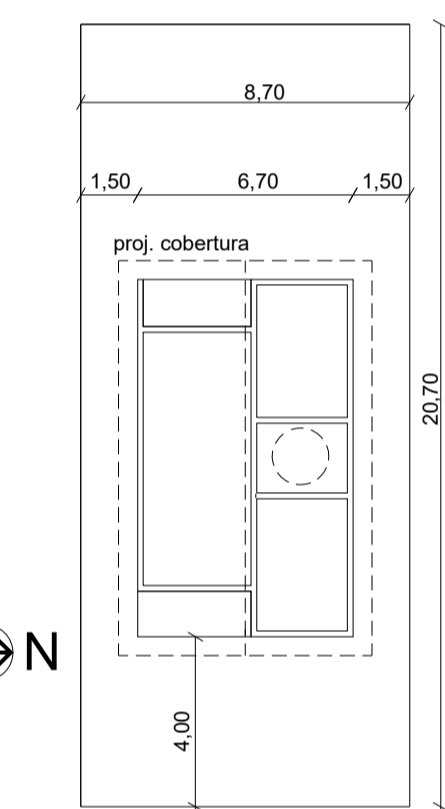

2 Implantação Escala: 1:200

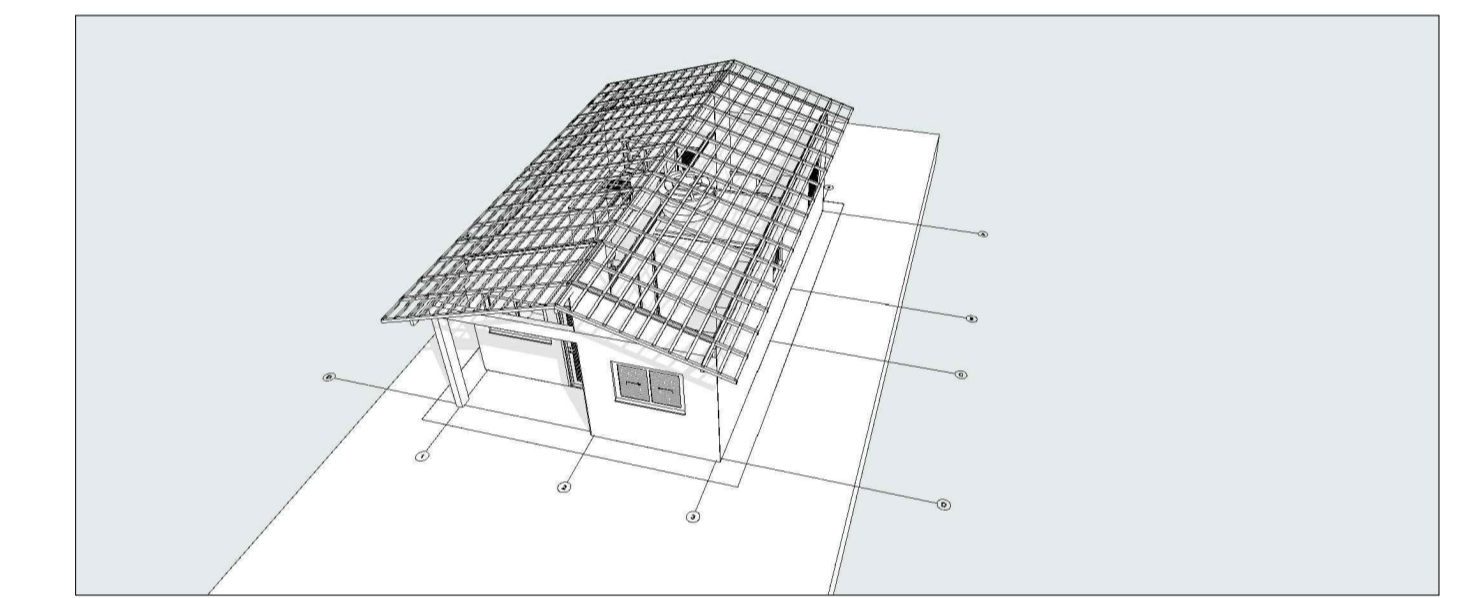

Quadro de Áreas		
Piso de Origem	Cômodo	Área Medida
Nível 0,00		
01	ESTAR / COZINHA	19,10
02	DORM. 01	8,40
03	BANHO	4,44
04	DORM. 02	8,40
05	VARANDA	3,56
06	LAVANDERIA	3,56
		47,46 m²

PROJETO APROVADO



PROJETO: **FNHIS SUB-50**
 ENDEREÇO: SETOR 4 - QUADRA 50
 CIDADE: PINHEIRO MACHADO ESTADO: RIO GRANDE DO SUL
 CLIENTE: PREFEITURA MUNICIPAL DE PINHEIRO MACHADO
 Rua Nico de Oliveira, n.º 763. CEP 96470-000
 gab.projetos@pinheiromachado.rs.gov.br

ARQUITETO: **JOSÉ LUÍS JESUS DA CUNHA JÚNIOR**
 ENGENHEIRO CIVIL
 CREA: RS146386 ART: 13987143
 FASE PROJETO: **PL | Projeto Legal** ESCALA: 1/50 DIMENSÃO DA FOLHA: A1
 CONTEÚDO: **Planta Baixa e Detalhes**
 RESPONSÁVEL: DATA: 02/10/2025 FOLHA: 01
 ARQUIVO DIGITAL: Hid FNHIS SUB50.dwg REVISÃO: Rev.02

