


Vista Fundo Campo de Futebol

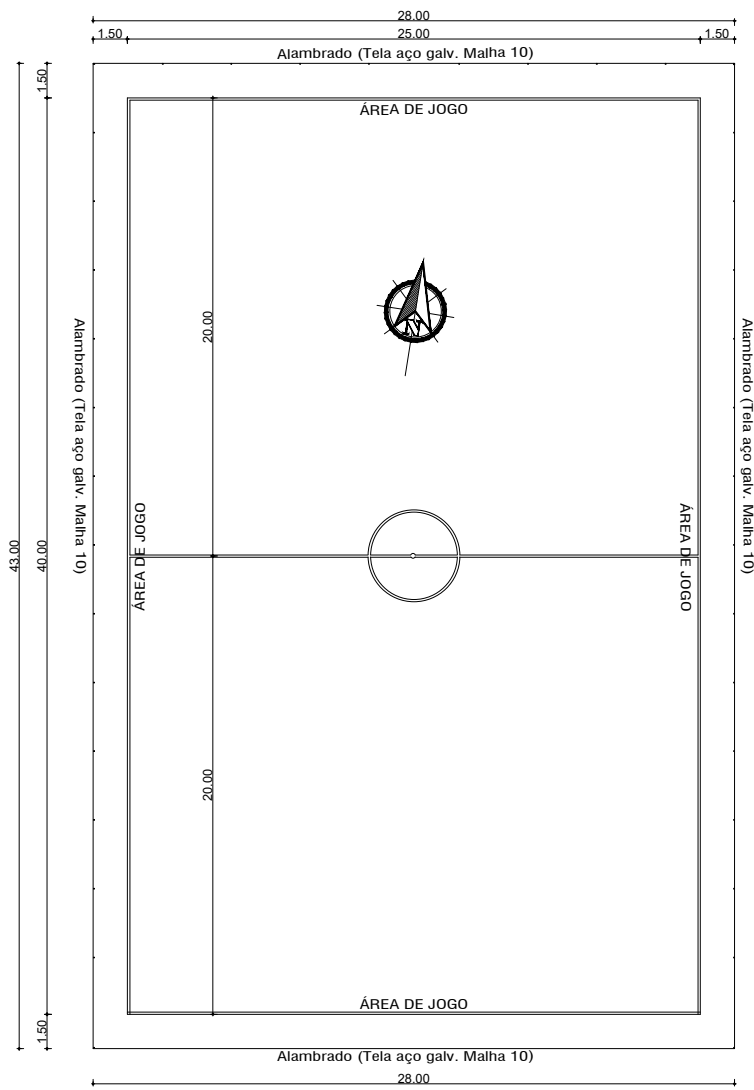

PB - CAMPO DE FUTEBOL
ESCALA: 1/500

Projeto Arquitetônico

obra **PROJETO ÁREA DE LAZER RUA CEL PILAR - BEIRA RIO**
 local **Rua Verano Ludgero dos Santos esquina Cel Pilar - Terreno s/ Benfeitorias**

Resp. Técnico _____
NATALIA DE CASTRO SELVERO

prancha
03/
13



CONTEÚDO:
PLANTA BAIXA CAMPO DE FOTEBOL

Área: **2 820,00m²** data **Abril 2026** escala **Indicada** unidade **metro**