



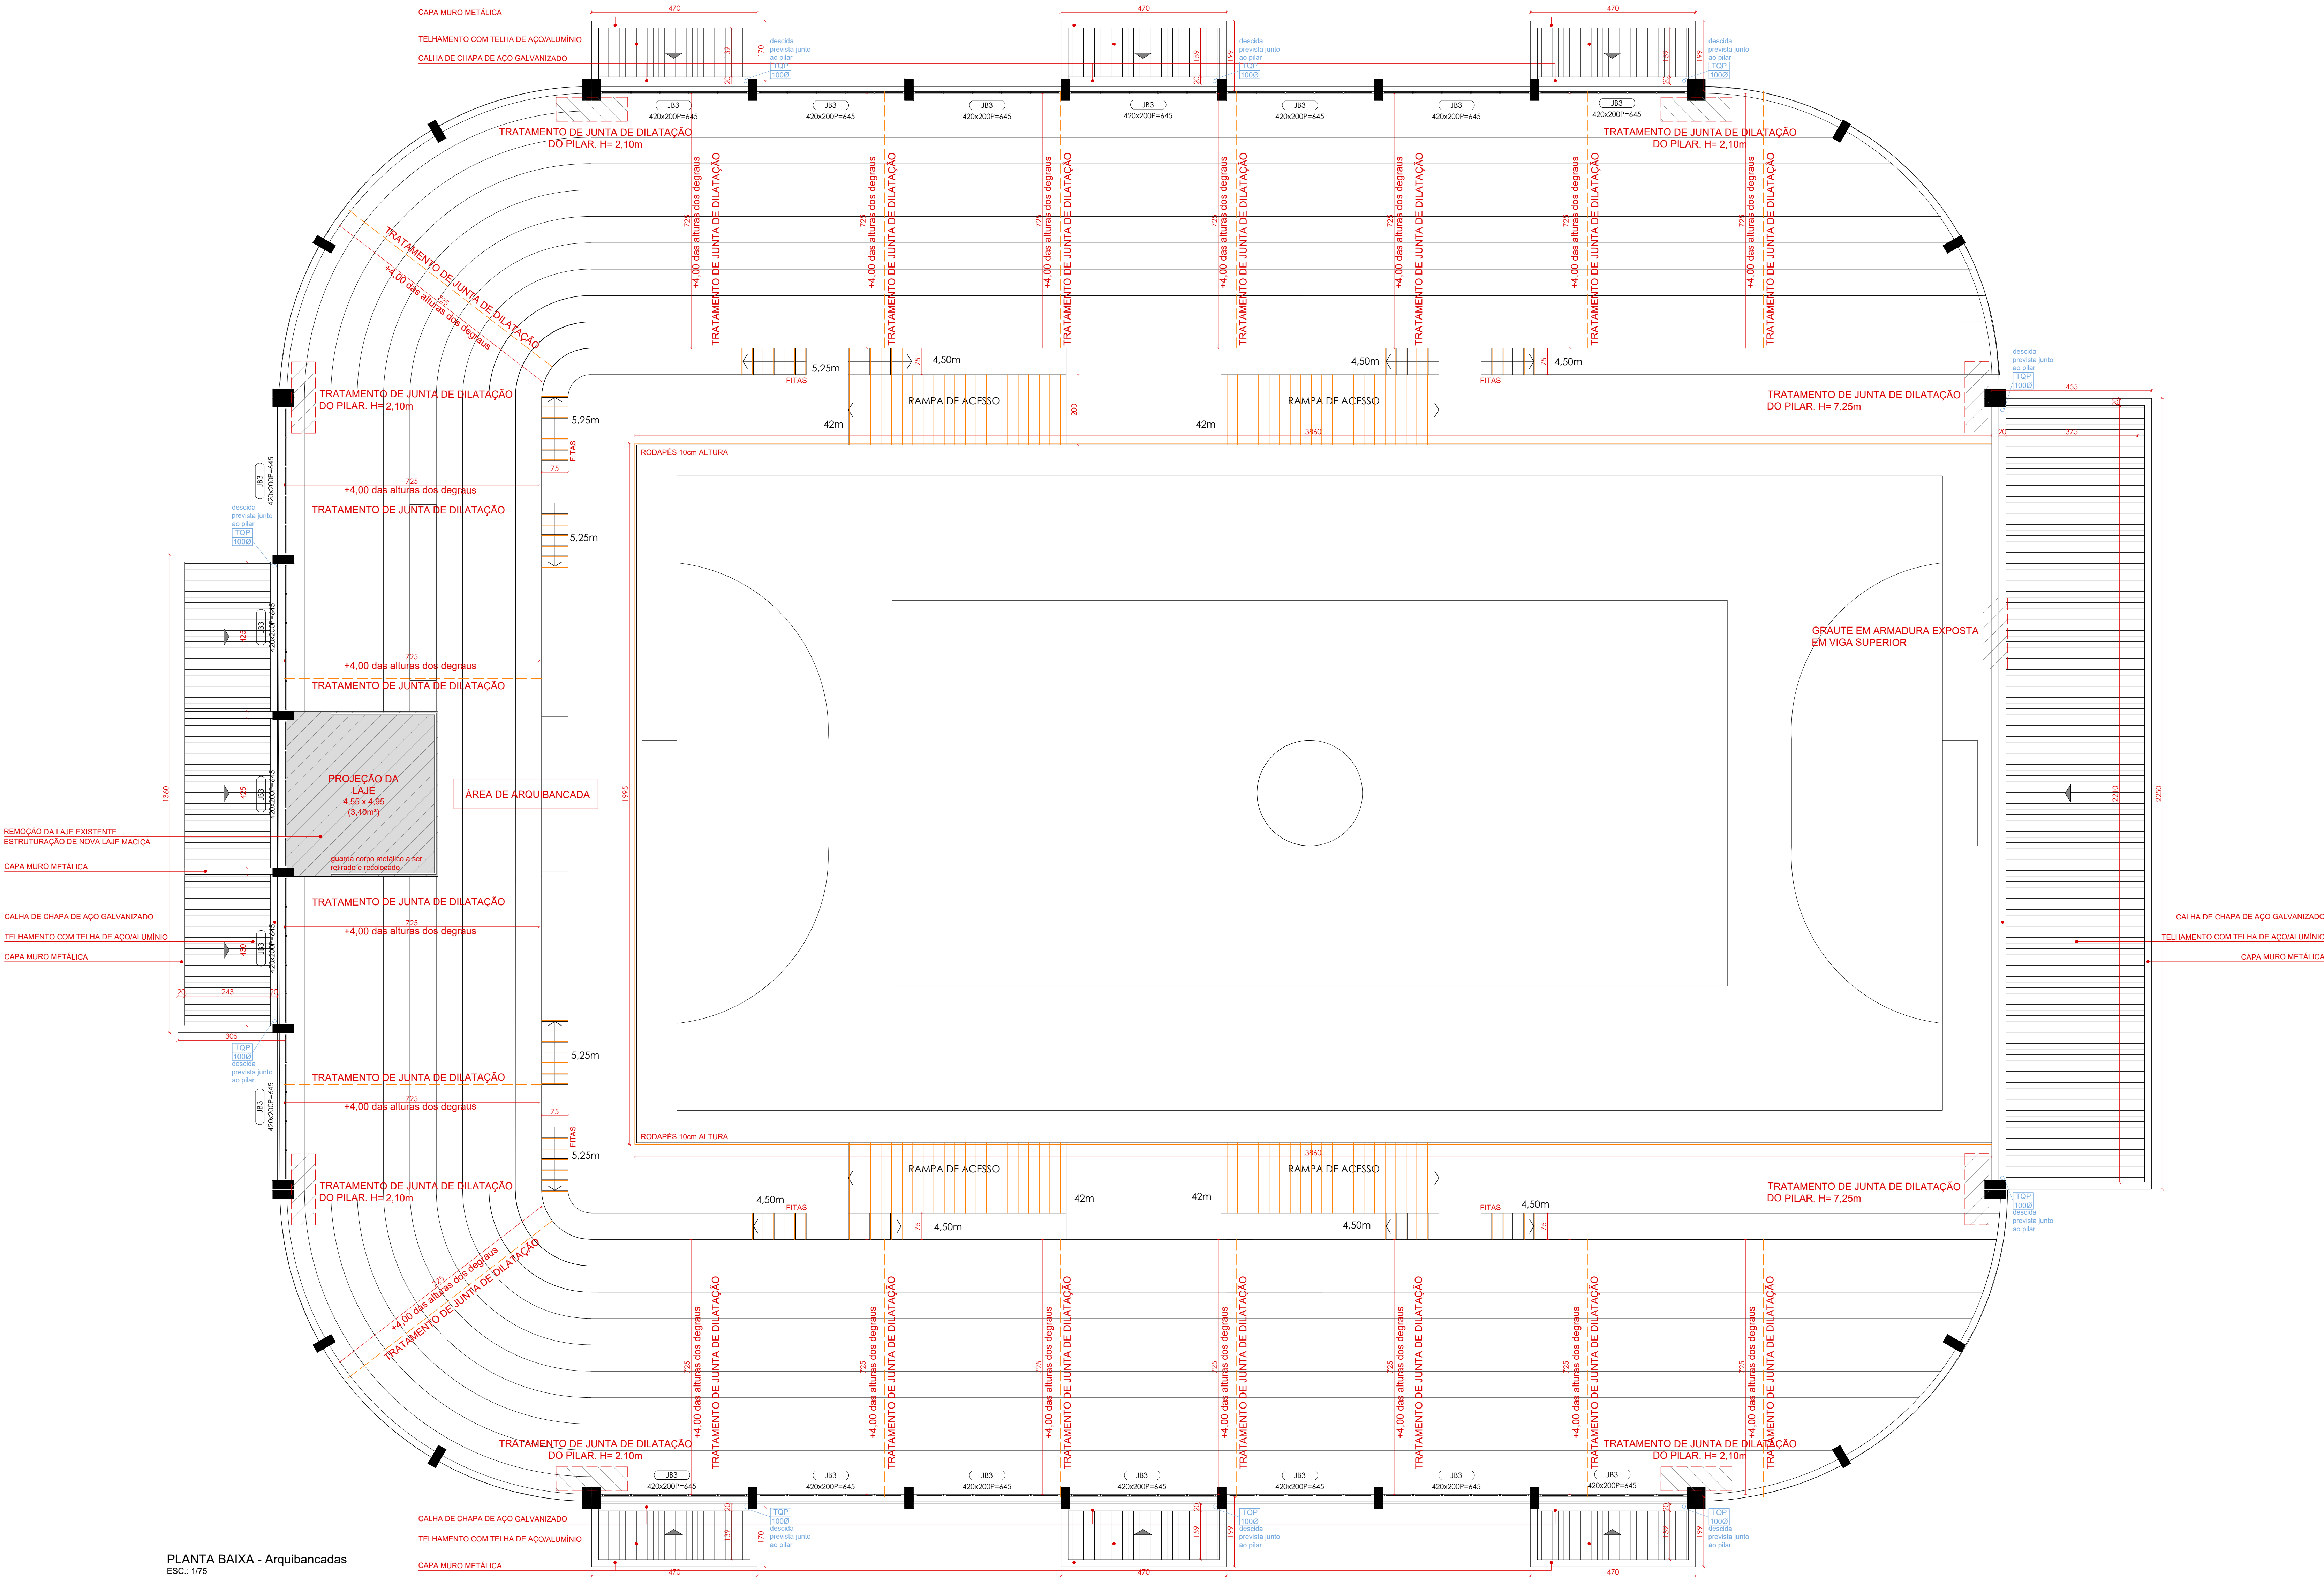

|   |  |                                               |  |
|---|--|-----------------------------------------------|--|
| PREFEITURA MUNICIPAL DE TRÊS COROAS<br>Av. João Correia, 380 - Três Coroas/RS<br>email: engenharia@pmtrcoroas.com.br |  |                                               |  |
| ENDEREÇO: Rua Luis Volkart, nº 267 - Centro - Três Coroas/RS<br>ÁREA ESTIMADA: 2.042,00m²                            |  |                                               |  |
| PROJETO:   |  | REFORMA DO GINÁSIO ARMANDO BRUSIUS            |  |
| CONTEÚDO:   |  | Planta Baixa - Corte I Arquibancadas          |  |
| AUTOR: LAUREN FRANCINE KLEIN:02904582002                                                                             |  | RESPONSÁVEL: FÁBIO CRISTOVÃO PORT:40085074004 |  |
| DATA: JUNHO/2026   |  | ESCALA: 1/75                                  |  |
|   |  | PRANCHA: 01/02                                |  |

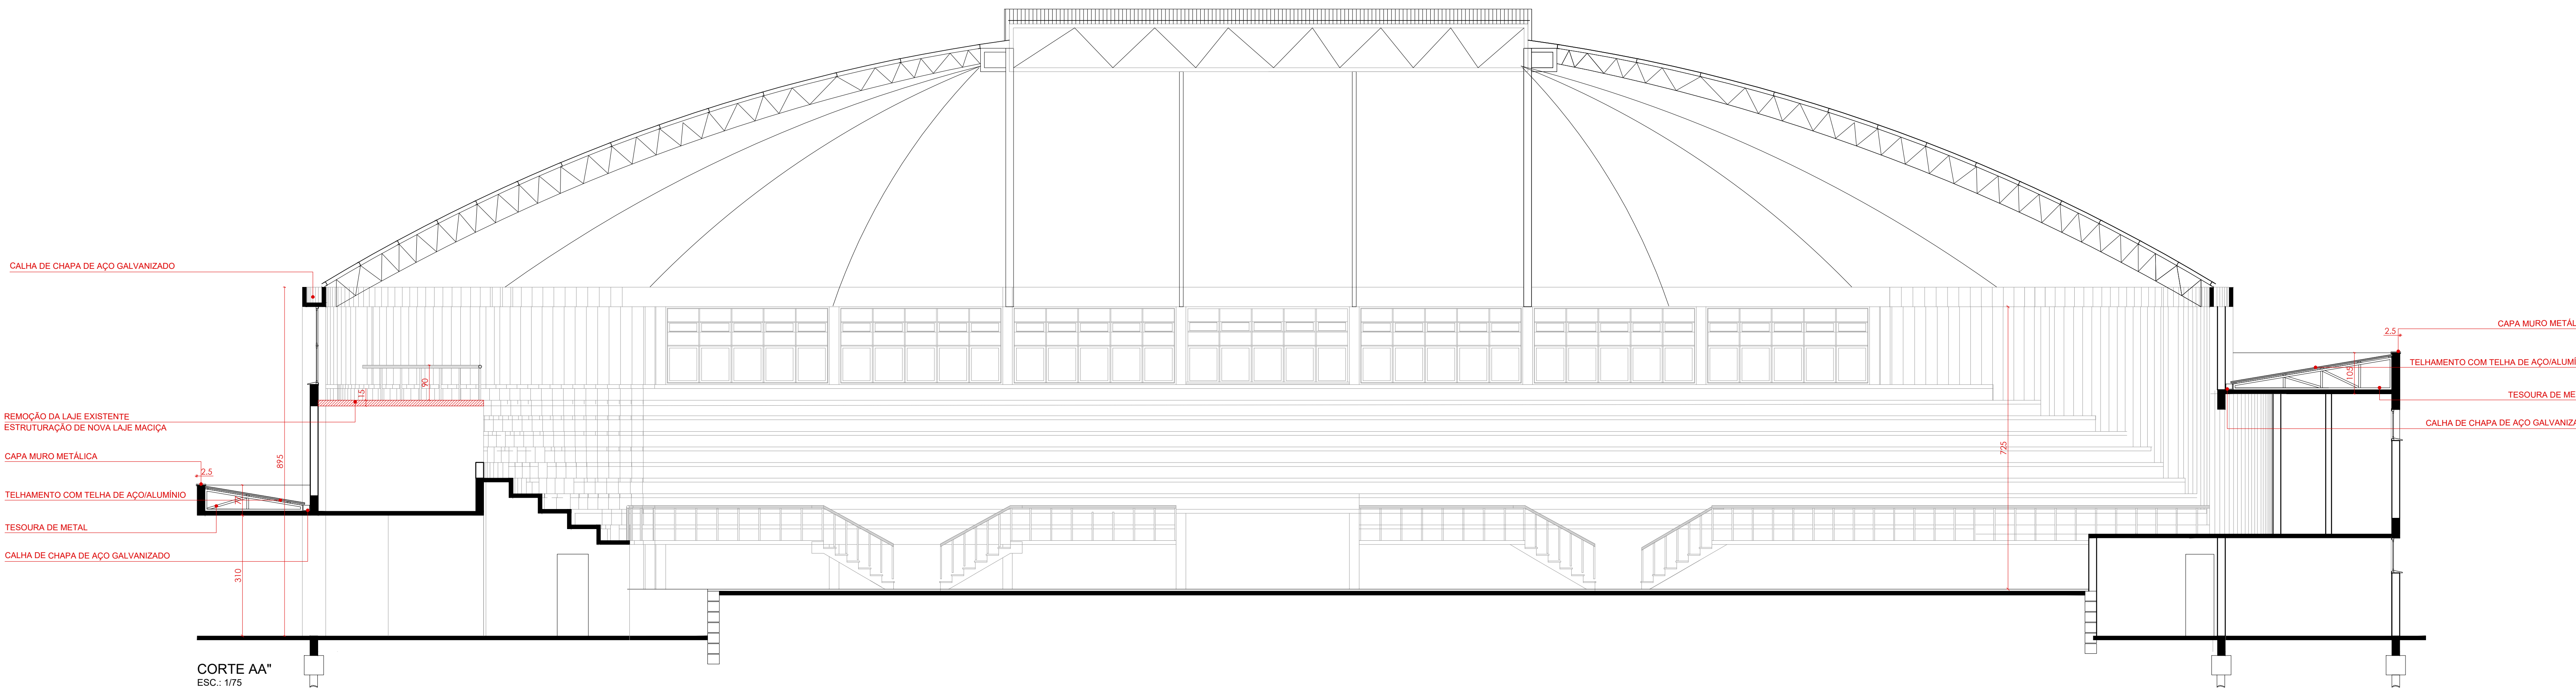

RUA FELIPE BENDER

PASSEIO PÚBLICO

ÁREA DE VESTIÁRIOS

ÁREA DE BILHETERIA

REMOÇÃO + PRODUÇÃO DE PISO  
CIMENTO QUEIMADO POLIDO  
+ COLOCAÇÃO DE FORRO DE GESSO  
(PD 2,80M)

PREVER PÁLCO COM 14+ 18CM  
ACABAMENTO NO PRÓPRIO  
PISO NOVO PROPOSTO

NOVA PAREDE EM GESSO ATÉ  
ALTURA DO FORRO  
+ PORTA DE GIRO  
VENTILADA DE 88 x 214

PASSEIO PÚBLICO

PLANTA BAIXA - Abaixo das Arquibancadas  
ESC.: 1/75

PASSEIO PÚBLICO

RUA LUIZ VOLKART

RETRADA E TROCA DE LUMINÁRIA  
4 UNIDADES EM CADA VESTIÁRIO

BANCADA EM PEDRA +  
2 CUBAS + 2 TORNEIRAS

PREVISÃO DE ARMÁRIO VESTIÁRIO  
EM AÇO CHAVEADO

TROCA DAS PORTAS  
2 UNIDADES

TROCA DE BACIA SANITÁRIA  
COM CAIXA ADOPLADA  
2 UNIDADES

REVESTIMENTO CERÂMICO  
NOVO

BOX EM VIDRO TEMPERADO 160 x 195  
CHUVEIRO ELÉTRICO  
3 UNIDADES

CHUVEIRO ELÉTRICO  
3 UNIDADES

BOX EM VIDRO TEMPERADO 160 x 195

FORRO DE PVC NOVO  
(PD 2,40M)

REVESTIMENTO CERÂMICO  
NOVO

TROCA DE BACIA SANITÁRIA  
COM CAIXA ADOPLADA  
2 UNIDADES

TROCA DAS PORTAS  
2 UNIDADES

PREVISÃO DE ARMÁRIO VESTIÁRIO  
EM AÇO CHAVEADO

BANCADA EM PEDRA +  
2 CUBAS + 2 TORNEIRAS

RETRADA E TROCA DE LUMINÁRIA  
4 UNIDADES EM CADA VESTIÁRIO

PREFEITURA MUNICIPAL DE TRÊS COROAS

Av. João Correia, 380 - Três Coroas/RS  
email: engenharia@pmtcoroas.com.br

ENDEREÇO: Rua Luís Volkart, nº 267 - Centro - Três Coroas/RS  
ÁREA ESTIMADA: 2.042,00m²

PROJETO: REFORMA DO GINÁSIO ARMANDO BRUSIUS

CONTEÚDO: Planta Baixa I Abaixo das Arquibancadas

PROFISSIONAL:  
LAUREN FRANCINE  
KLEIN:02904582002

Responsável Técnico

PREFEITURA MUNICIPAL TRÊS COROAS:  
FABIEL CRISTOVÃO  
PORT:40085074004

Responsável

DATA: JUNHO/2026

ESCALA: 1/75

PRANCHA:

02/02