


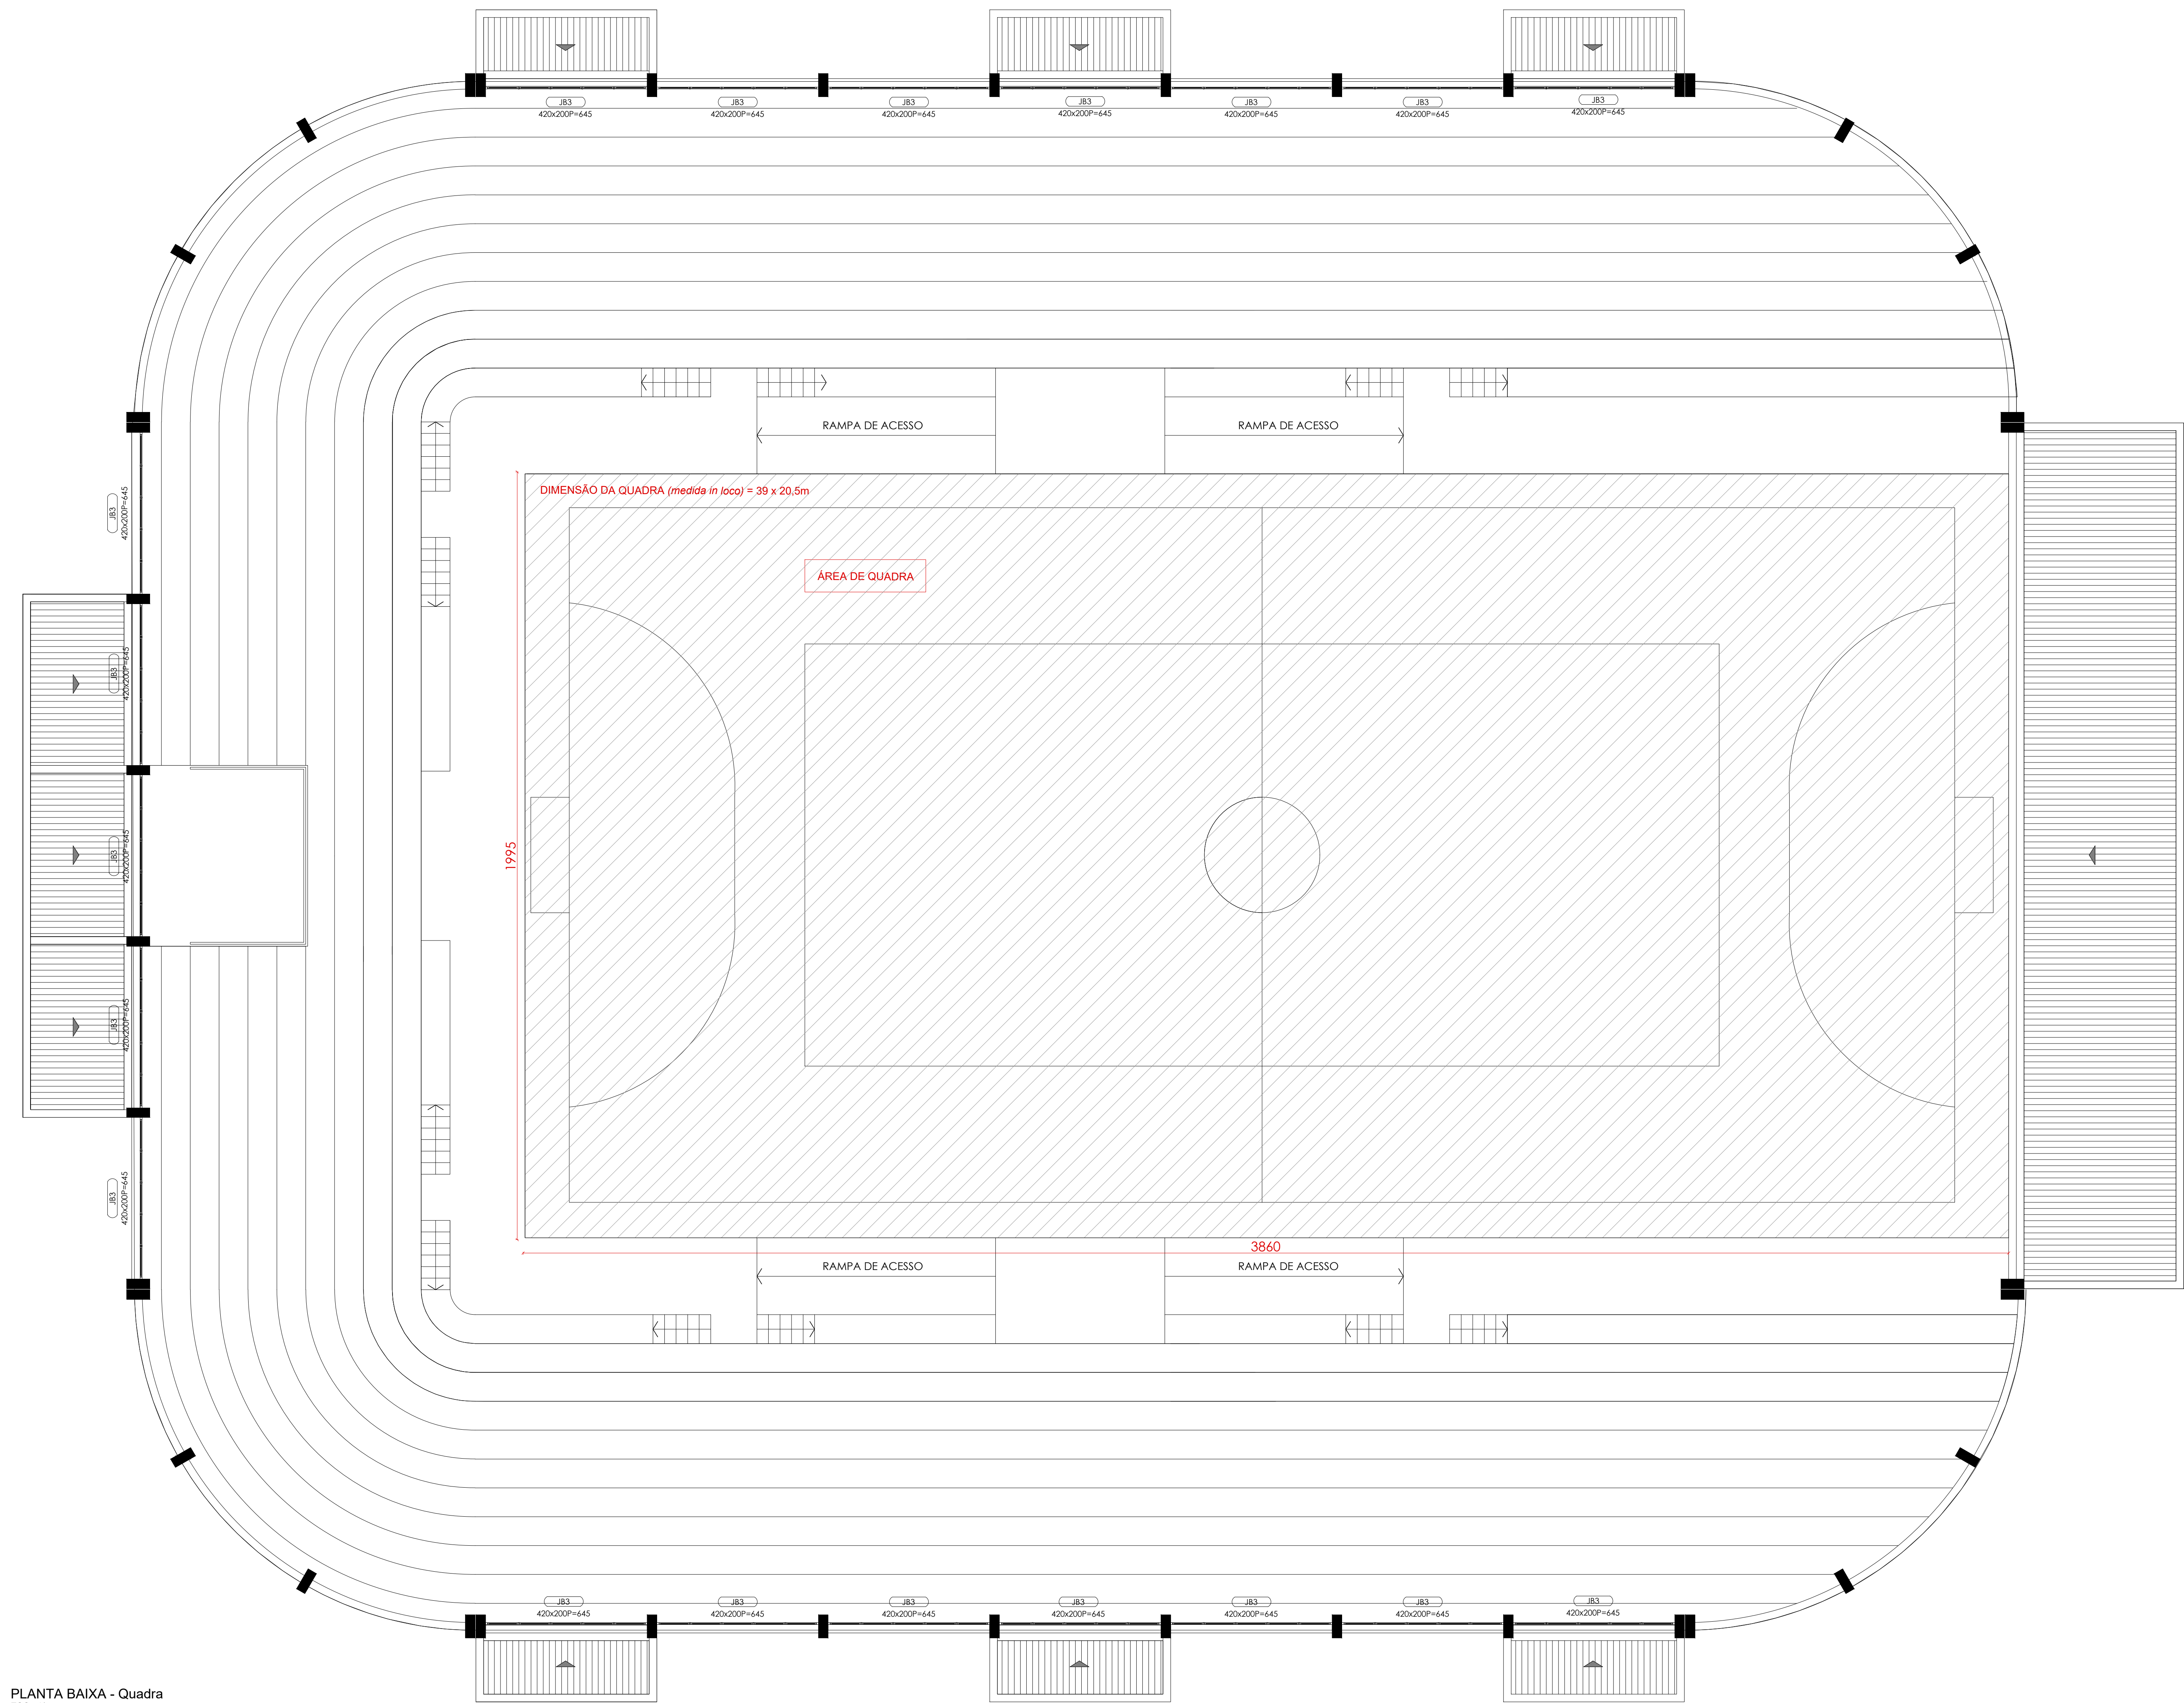

PLANTA BAIXA - Quadra
ESC.: 1/75

PREFEITURA MUNICIPAL DE TRÊS COROAS

Av. João Correia, 380 - Três Coroas/RS
email: engenharia@pmtcoroas.com.br

ENDEREÇO: Rua Luís Volkart, nº 267 - Centro - Três Coroas/RS
ÁREA ESTIMADA: 2.042,00m²

PROJETO: REFORMA DO GINÁSIO ARMANDO BRUSIUS

CONTEÚDO: Planta Baixa I Abaixo das Arquibancadas

PROFISSIONAL: PREFEITURA MUNICIPAL TRÊS COROAS:

Responsável Técnico

Responsável

DATA: JUNHO/2026

ESCALA: 1/75

PRANCHA:

01/01