

PLANTA DE LOCALIZAÇÃO
Escala 1/1100

PLANTA DE SITUAÇÃO
Escala 1/1750


RFSA

Rua Edemar Kruel

92.00

Rua José Libindo Viana

Rua Luís Herter

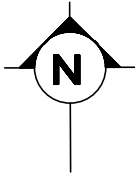

NA MATRICULA:
QUADRA 33
QM.: SETOR 2



NA MATRICULA:
QUADRA 33
QM.: SETOR 2

Rua Edemar Kruel

Rua José Libindo Viana

Rua Luís Herter

LEGENDA



CONSTRUIR



EXISTENTE



PREFEITURA MUNICIPAL DE TUPANCIRETÃ
Rua Expedicionário João Moreira Alberto, 181 - Tupanciretã - RS
SECRETARIA DE PLANEJAMENTO

PREFEITO MUNICIPAL - GUSTAVO HERTER TERRA

PROJETO: ARQUITETA MARA B. MARDINI PAZ - CAU A11099-0




Construção do Muro do GEPO - Estádio Nathálio Herter

LOCAL: Rua Edemar Kruel nº 39 - Bairro Moraes - Tupanciretã/RS

PRANCHA: Planta de Situação e Localização LAYOUT E DESENHO: Eva Diuliana Kuhn N.º PRANCHA:


ÁREA TOTAL: 202,48 m² ÁREA POR MÓDULO: 46,00 m² ESCALA: Indicadas DATA: abril/2025

1/3

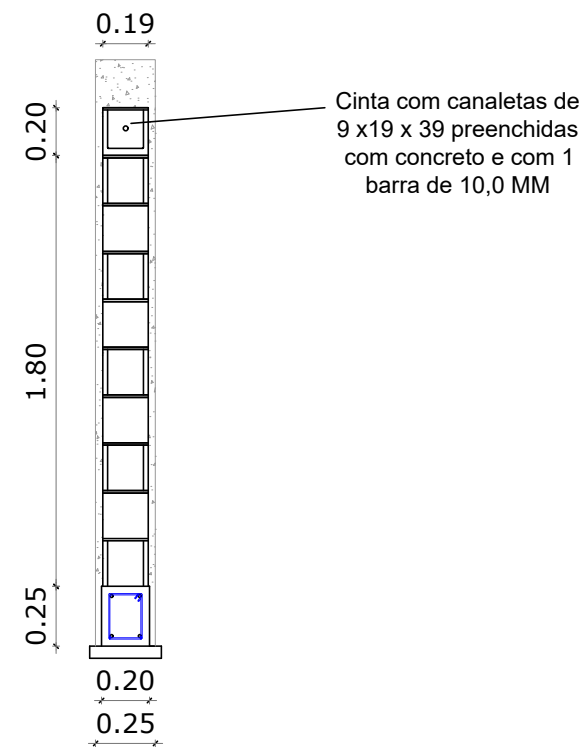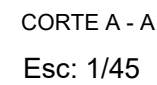
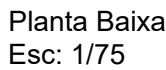


PRANCHA:	LAYOUT E DESENHO:	N.º PRANCHA:
Planta Baixa; Corte A-A; Corte B-B e Vista Frontal	Eva Diullana Kuhn	2/3
ÁREA TOTAL:	ÁREA POR MÓDULO:	ESCALA:
202,40 m²	46,00 m²	Indicadas
		DATA:
		abril/2025


Planta Blocos e Baldrame
Esc: 1/75

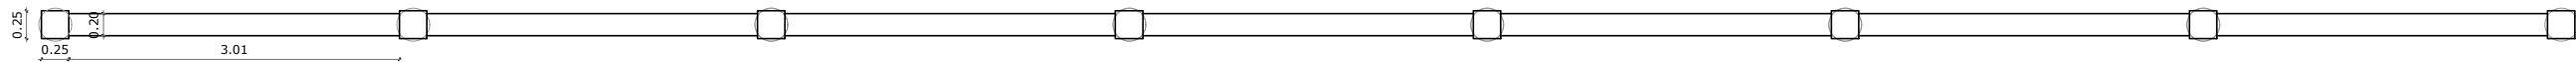

SEÇÃO DA ESTACA
Fck = 20 MPa
Esc.: 1/35

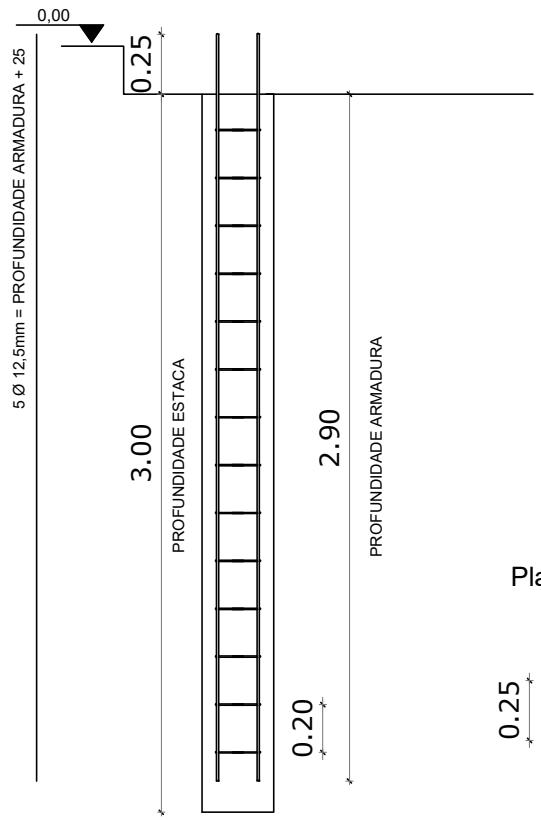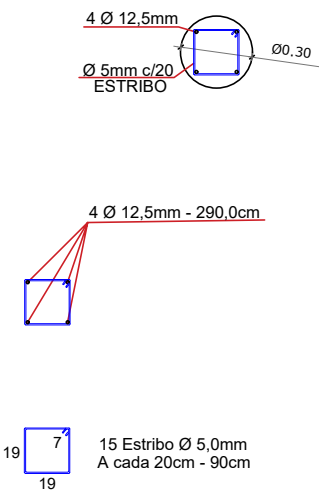


DETALHAMENTO VIGA BALDRAME
Fck = 30 MPa

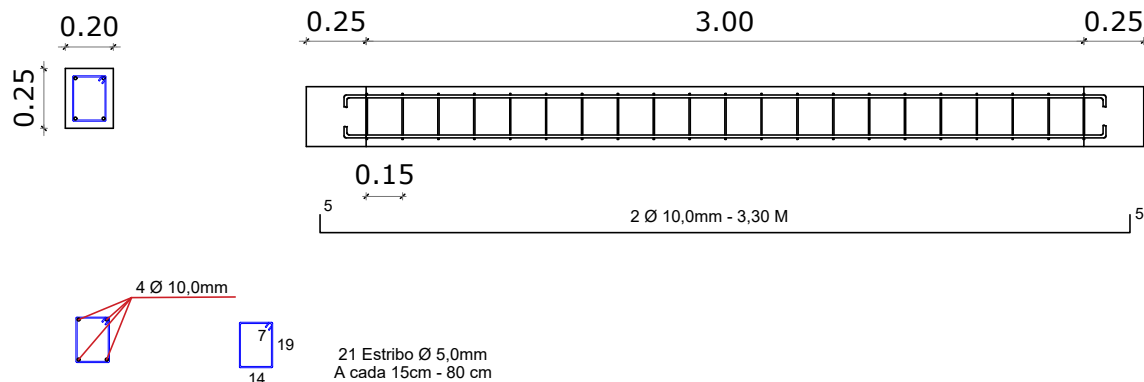


DETALHAMENTO PILAR MURO
Fck = 30 MPa
Esc.: 1/35

Planta Pilar de Divisa

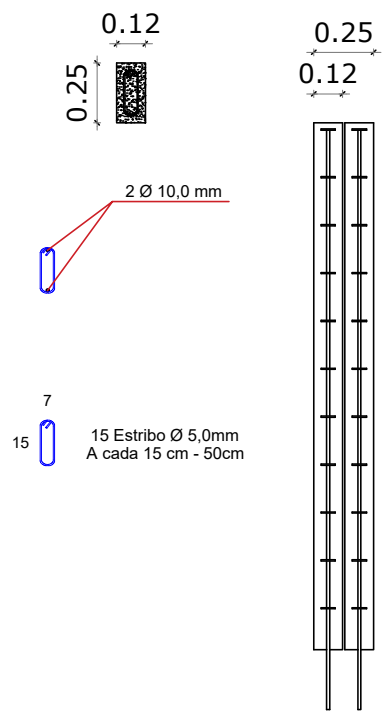

Planta Pilar Módulos

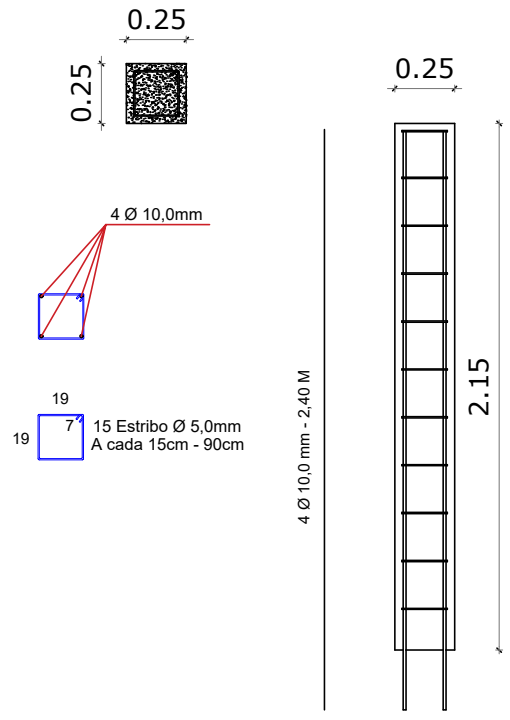

PREFEITURA MUNICIPAL DE TUPANCIRETÃ
Rua Expedicionário João Moreira Alberto, 181 - Tupanciretã - RS
DEPARTAMENTO DE ENGENHARIA, ARQUITETURA E URBANISMO

PREFEITO MUNICIPAL - GUSTAVO HERTER TERRA

PROJETO: ARQUITETA MARA B. MARDINI PAZ - CAU A11099-0

Construção do Muro do GEPO - Estádio Nathálio Herter

LOCAL: Rua Edemar Kruehl nº 39 - Bairro Moraes - Tupanciretã/RS

PRANCHIA: Planta Blocos e Baldrame, e Detalhamentos	LAYOUT E DESENHO: Eva Diuliana Kuhn	N.º PRANCHIA: 3/3
ÁREA TOTAL: 202,48 m²	ÁREA POR MÓDULO: 46,08 m²	ESCALA: Indicadas
DATA: abril/2025		

