




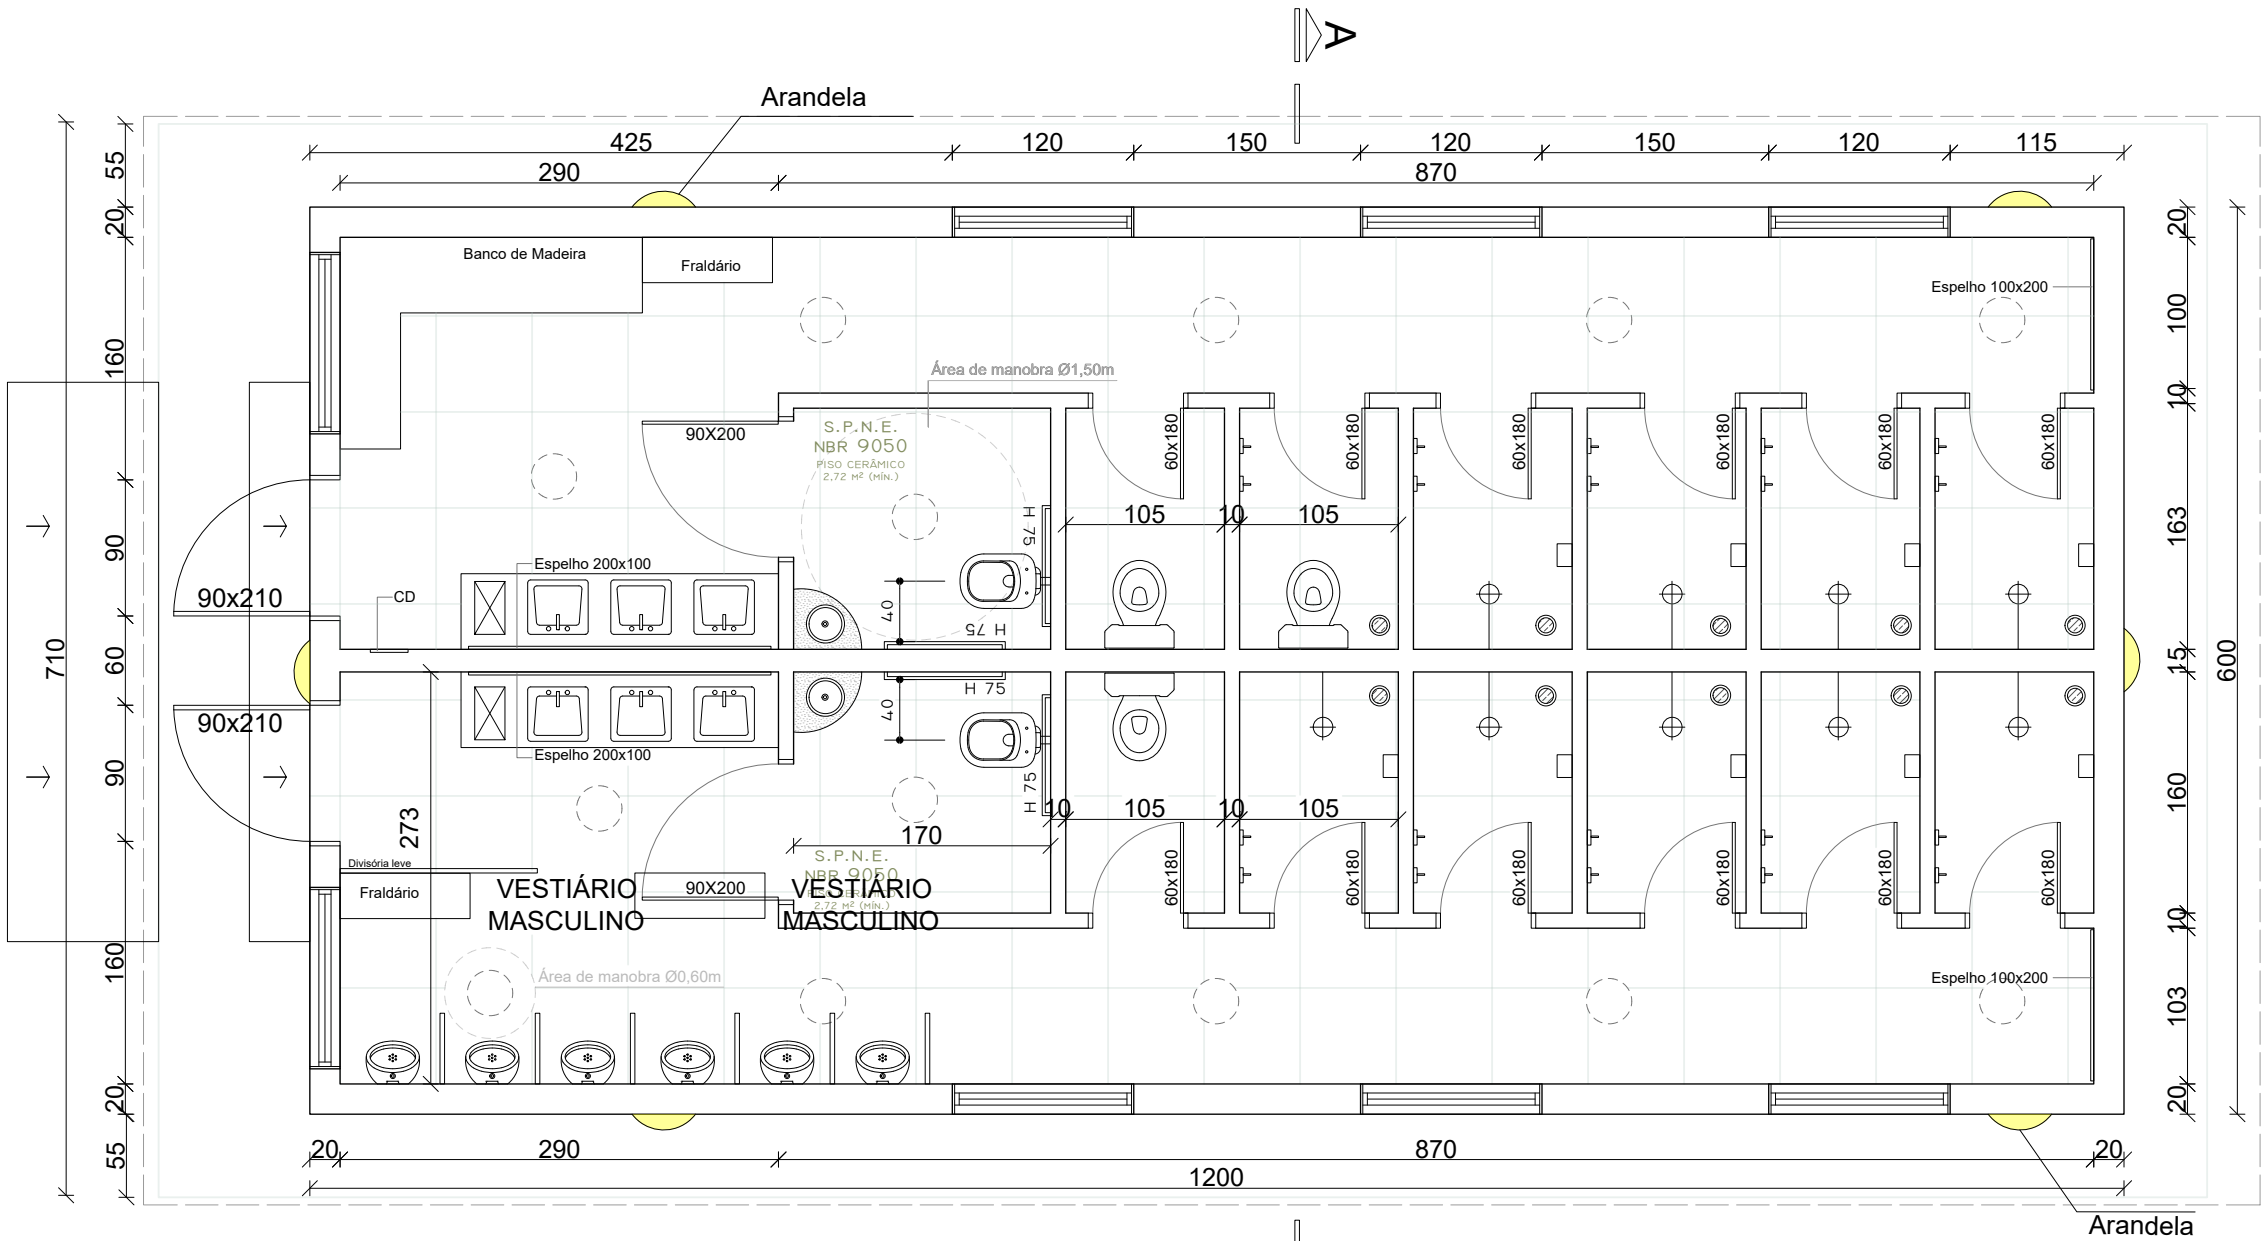

Planta Baixa Vestiários

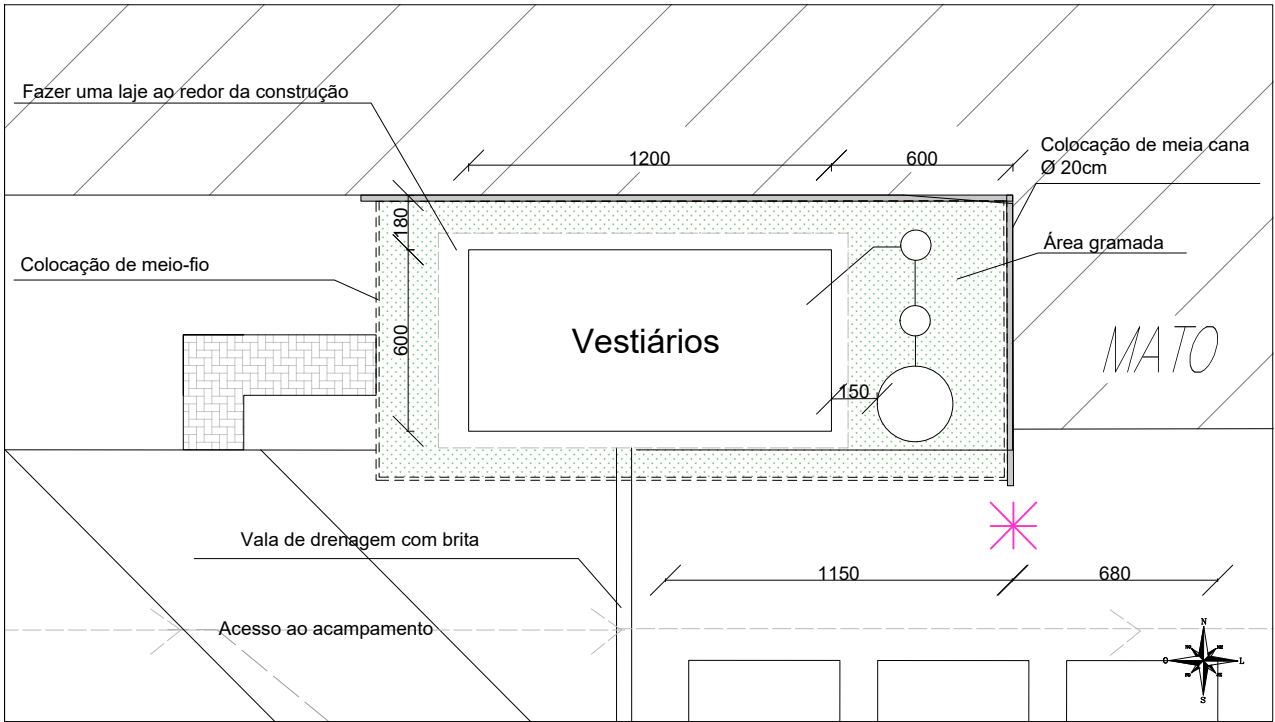

Projeto Urbanístico do vestiário

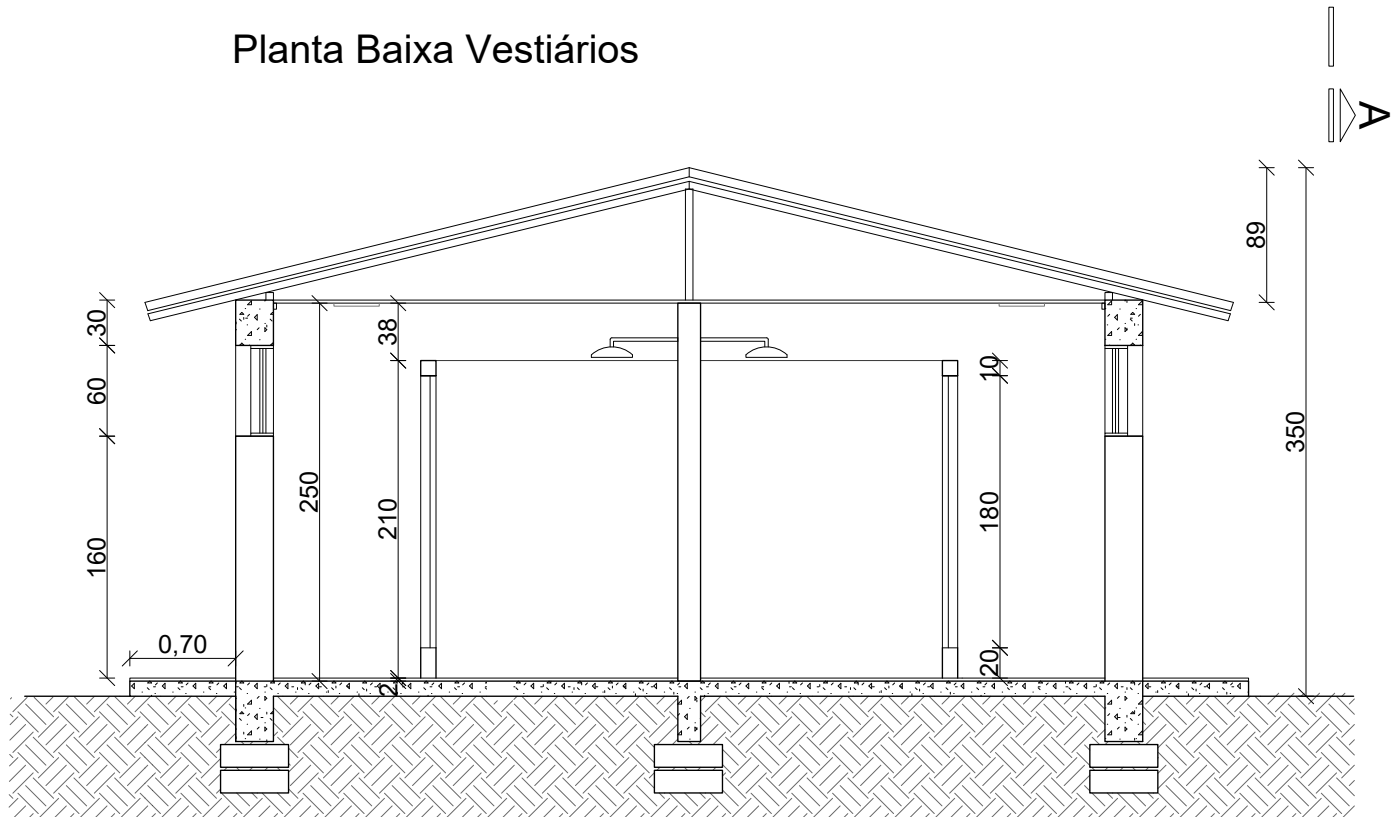

Corte Transversal



PREFEITURA MUNICIPAL DE DOIS IRMÃOS

RUA BERLIM Nº240 - CENTRO (0XX51) 3564-8866

SECRETARIA MUNICIPAL DE PLANEJAMENTO E SUSTENTABILIDADE

OBRA

- CANCHA DE LAÇO - GAUDÉRIOS (CENTRO DE EVENTOS)

TIPO / ASSUNTO

CENTRO DE EVENTOS TRADICIONALISTAS

VESTIÁRIOS

RESPONSÁVEL TÉCNICO

ENG. LUIZ FERNANDO S. NUNES
CREA/RS 35412

ÁREA

72,00m2

DESENHO: LARISSA PUNDRICH
AJUSTES:BIANCA DOS SANTOS

DATA

JUNHO/2024

ESCALA

1/50

FOLHA

13/16