



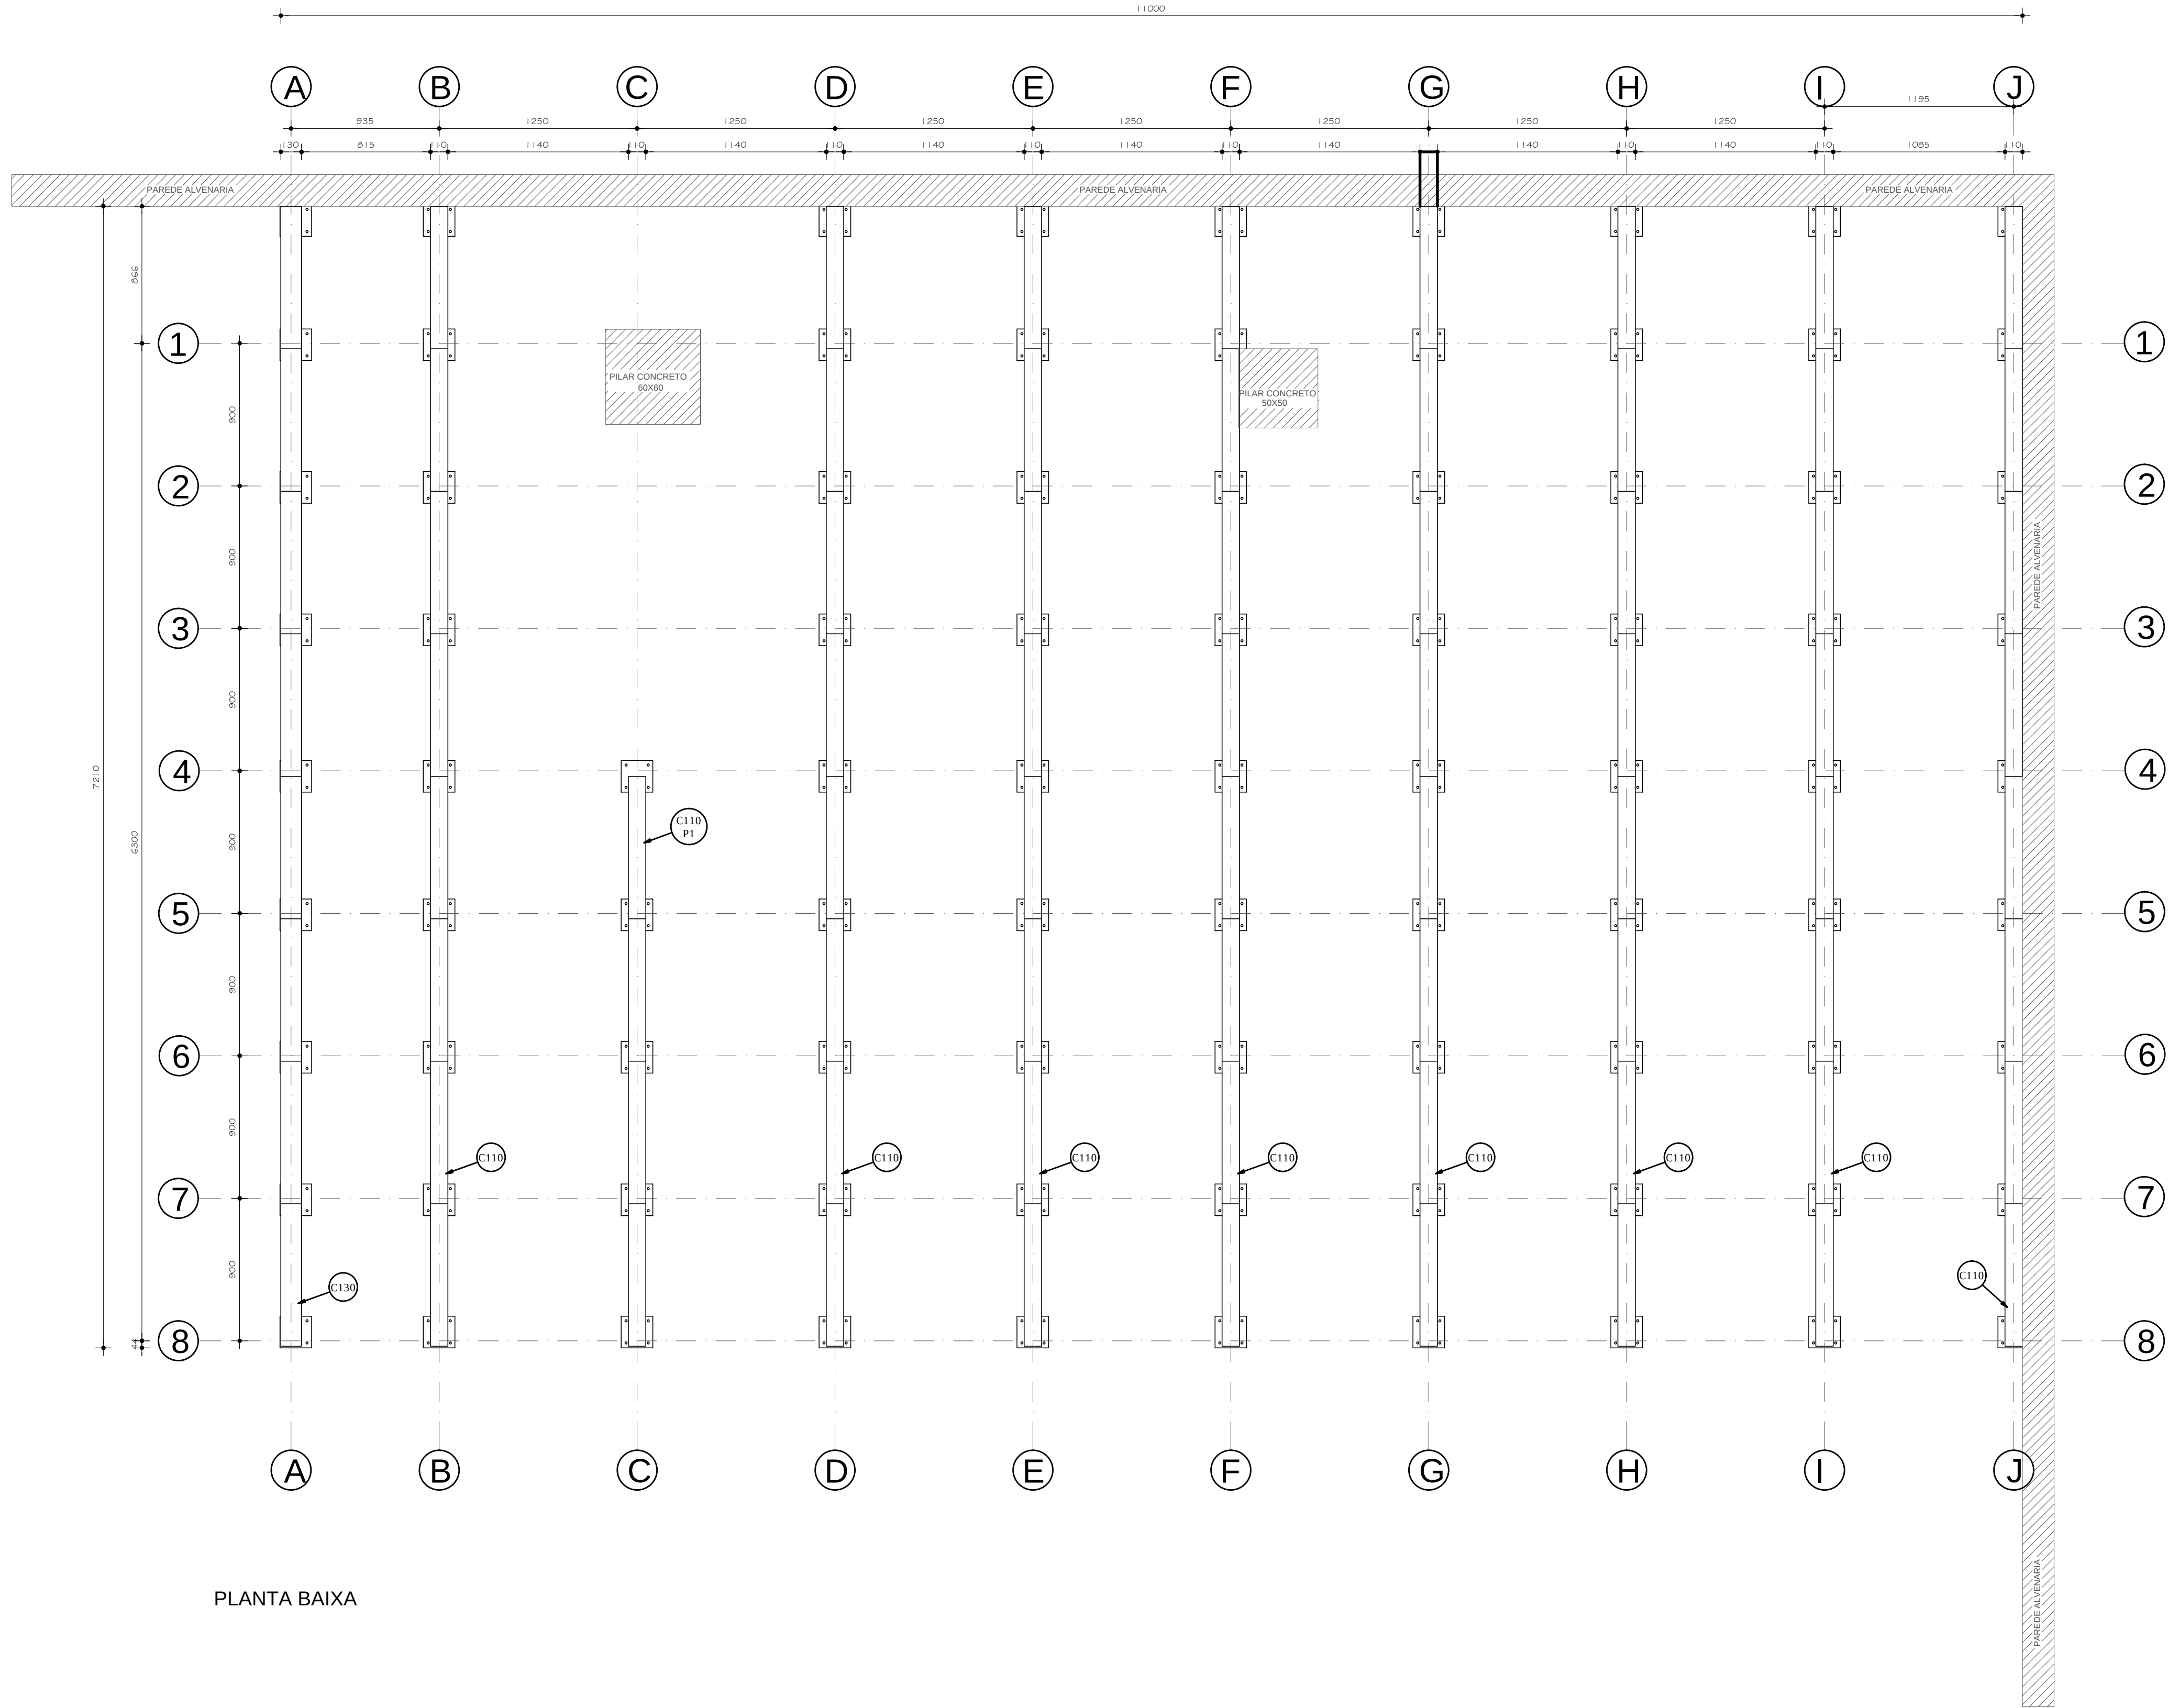


PLANTA BAIXA

LISTA DE ELEMENTOS - POSICIONAMENTO DOS CAVALETES		
ITEM	QT.	NOME
C130	1	CAVALETE 130
C110	8	CAVALETE 110
C110 P1	1	CAVALETE 110 PARTE 1

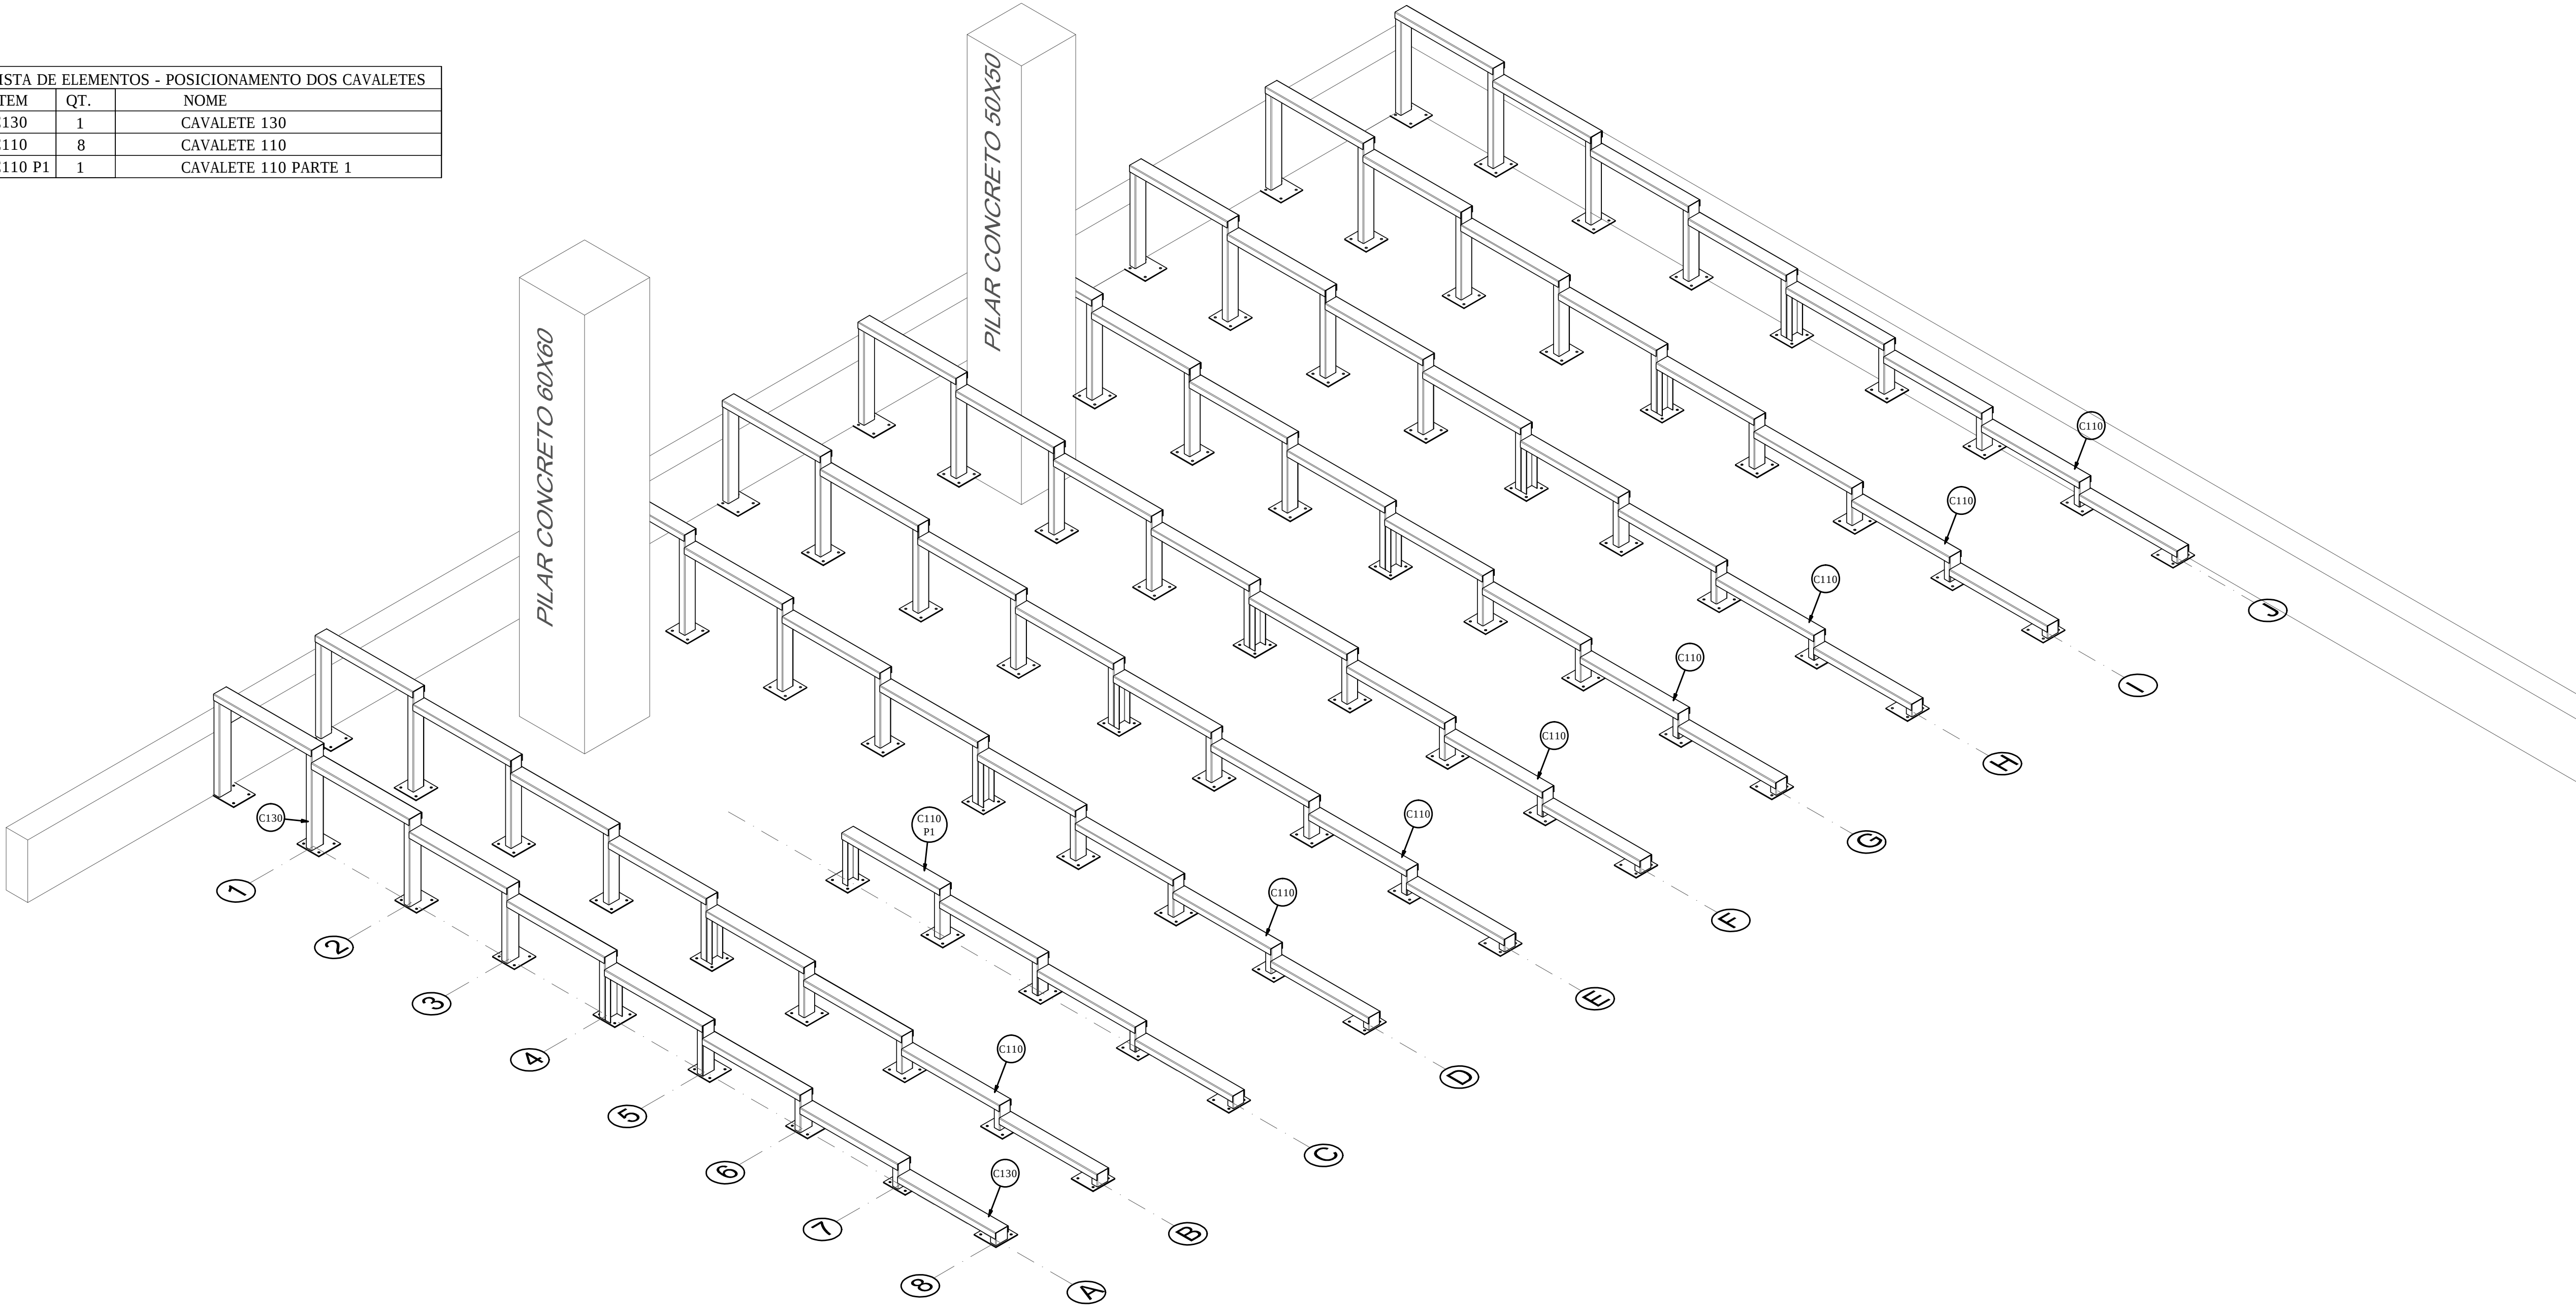

PERSPECTIVA

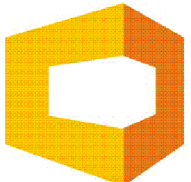

ORTOLAN
ENGENHARIA & ARQUITETURA
Campo Bom/RS - Fone (51) 3598.3015

Engenheiro civil
PASQUAL PIAZZA ORTOLAN
CREA 52.409
VINCÍUS DE KAYSER ORTOLAN
CREA 198.671

Tipo
PROJETO ESTRUTURAL METÁLICO

Assunto
LOCAÇÃO DOS CAVALETES

Prancha
04

Local
Rua São Leopoldo, 1231, Dois Irmãos - RS
Câmara de Vereadores de Dois Irmãos

Área
00,00m²

Escala
1/50

Desenho
Rafael
Data
Fevereiro/2025

Res. Técnico
PASQUAL PIAZZA ORTOLAN
VINCÍUS DE KAYSER ORTOLAN

Proprietário
Município de Dois Irmãos