



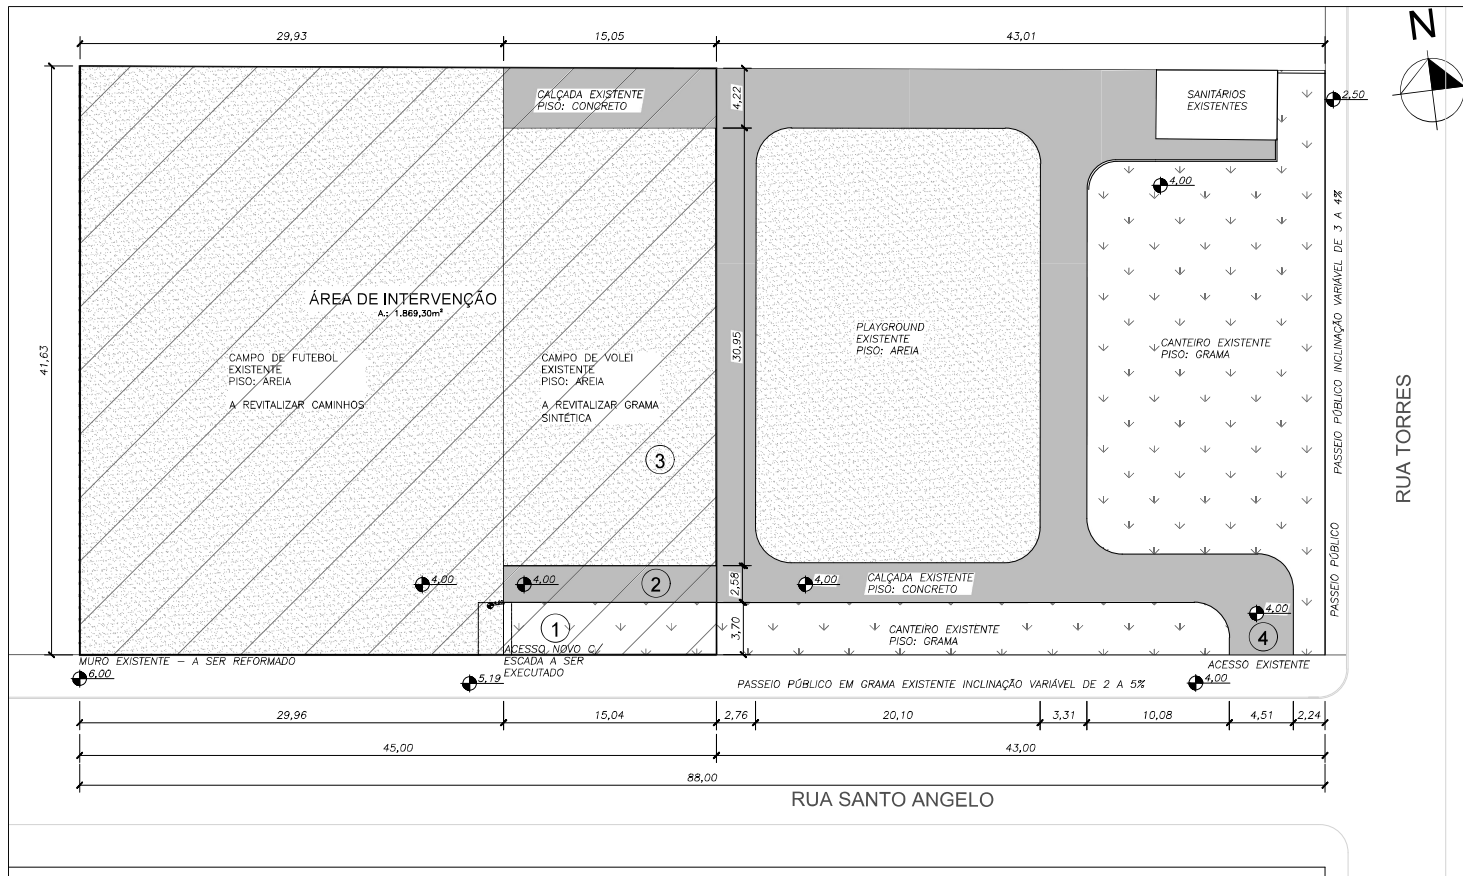

LOCALIZAÇÃO - EXISTENTE


ESC.:1/250

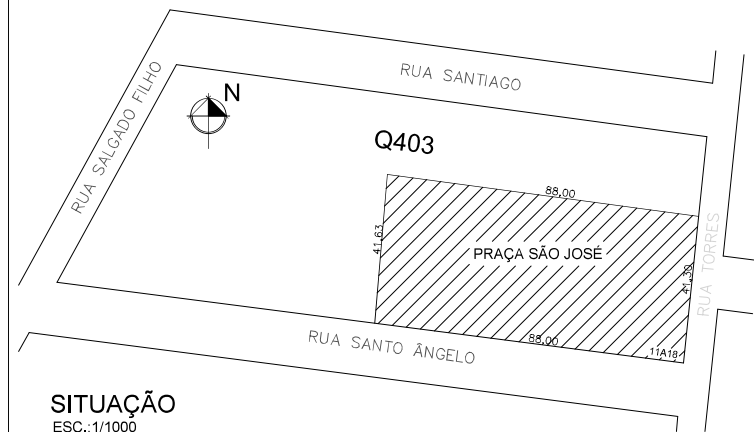

VISTA 1 – TALUDE E MURO EXISTENTE – DESNÍVEL PARA PASSEIO PÚBLICO: SERÁ EXECUTADA ESCADA PARA ABERTURA DE NOVO ACESSO



VISTA 3 – CAMPO DE VOLEI EXISTENTE EM AREIA: SERÁ TRANSFORMADO EM CAMPO FUTEBOL C/ GRAMA SINTÉTICA

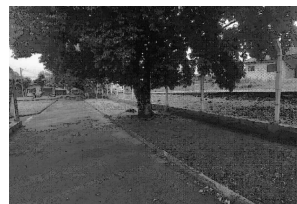


VISTA 2 – PISO EXISTENTE EM CONCRETO – DESNÍVEL DO PASSEIO A SER ATERRADO



VISTA 4 – ACESSO EXISTENTE NO NÍVEL DO PASSEIO PÚBLICO: PASSEIO PÚBLICO A PAVIMENTAR


 Município de Ivoti Secretaria de Obras Públicas e Serviços Urbanos Departamento de Planejamento Urbano	
OPRA: PRAÇA SÃO JOSÉ SITUAÇÃO - LOCALIZAÇÃO	
ENDEREÇO: Rua Santo Ângelo, nº 57 - Bairro São José - Ivoti / RS	
PROPRIETÁRIO: VALDIR JOSE LUDWIG:773 74355068 Assinado de forma digital por VALDIR JOSE LUDWIG:773 74355068 Data: 2025.06.13 14:57:13 -03'00'	RESPONSÁVEL TÉCNICO PROJETO: CAROLINA SILVEIRA BARLEM GEMELLI:9358503 9049 Assinado de forma digital por CAROLINA SILVEIRA BARLEM GEMELLI:93585039049 Data: 2025.06.13 10:34:40 -03'00'
PRANCHA: 01	DATA: JUN/2025 ESCALA: INDICADA DESENHO: CAROLINA ÁREA: 1.869,30m²
PROJETO: Z:\PROJETOS PÚBLICOS\DESPORTO LAZER\PRAÇA SÃO JOSÉ\2022-REVITALIZAÇÃO PRAÇA\02_PROJETOS\2_ARQUITETONICO\Praça São José_v220608.dwg	

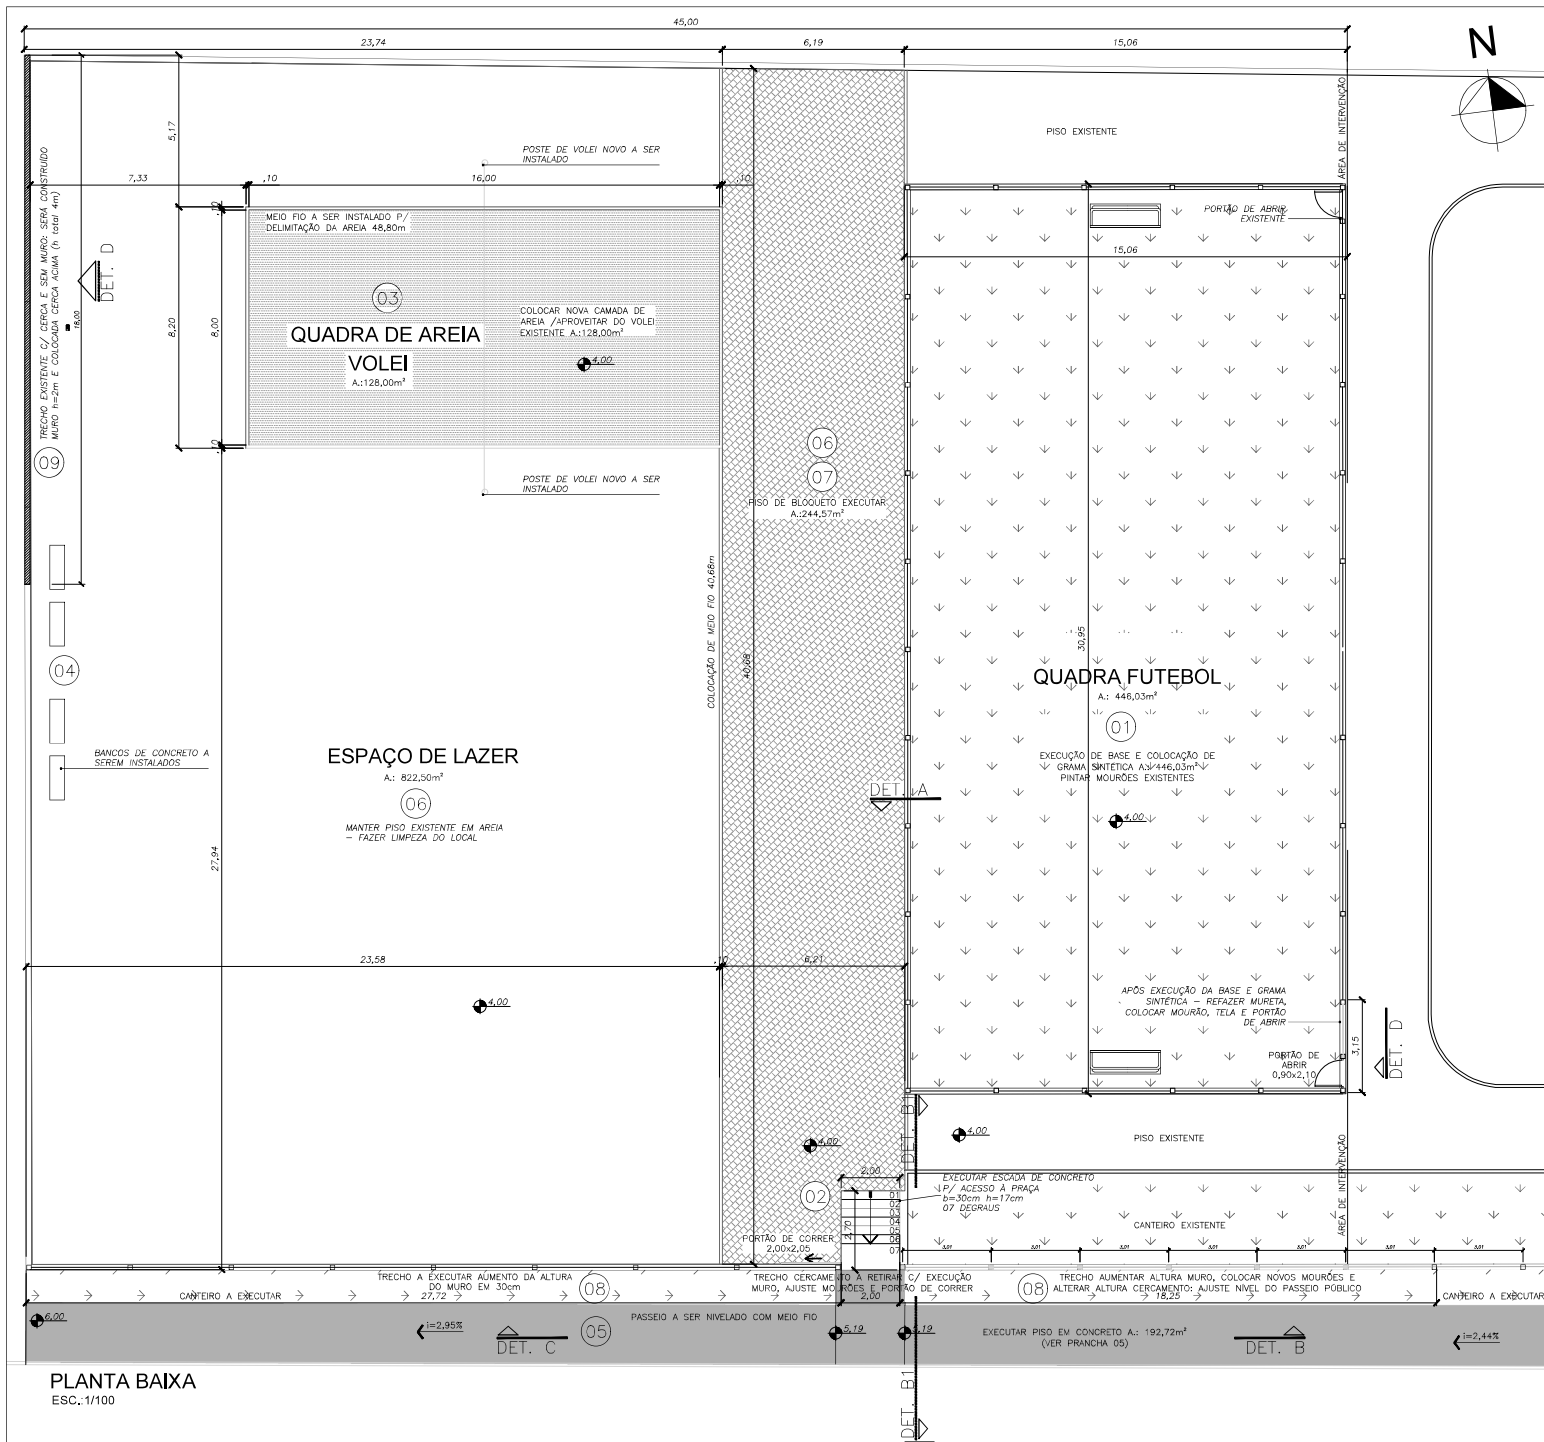


- 01 – QUADRA DE AREIA EXISTENTE: EXECUTAR BASE PARA COLOCAÇÃO DE GRAMA SINTÉTICA A: 446,03m², REFAZER PARTE MURETA E TELA – COLOCAR PORTÃO DE ABRIR E PINTAR MOURÕES E MURETA;
- 02 – REFAZER ACESSO COM COLOCAÇÃO DE PORTÃO DE CORRER E EXECUÇÃO DE ESCADA DE ACESSO COM BASE EM PEDRA GRES E ACABAMENTO EM CONCRETO;
- 03 – EXECUTAR QUADRA DE VOLEI COM BASE EM AREIA – EXECUTAR CONTOURNO COM MEIO FIO, REALOCAR AREIA E INSTALAR PÓSTES DE VOLEI COM REDE A.: 136,12m²;
- 04 – EXECUTAR BANCOS DE CONCRETO;
- 05 – PAVIMENTAÇÃO DE PASSEIO PÚBLICO E ACESSOS C/ PISO EM CONCRETO A.: 192,72m²;
- 06 – ESPAÇO DE LAZER: LIMPEZA DO LOCAL A.: 1.067,07m²;
- 07 – PISO BLOQUETO A.: 244,57m²;
- 08 – AJUSTAR MOURÕES, TELA E MURO CONFORME NÍVEL DO PASSEIO PÚBLICO;
- 09 – RETIRAR TELA EXISTENTE, CONSTRUIR MURO COM ALTURA DE 2,00 JUNTO A DIVISA LATERAL E COLOCAR ACIMA DO MURO MOURÕES E TELA, ALTURA TOTAL DE 4,00m;

PLANTA BAIXA
ESC. 1/100


Município de Ivoti Secretaria de Obras Públicas e Serviços Urbanos Departamento de Planejamento Urbano			
PRAÇA SÃO JOSÉ PLANTA BAIXA			
OBRAS		DATA: JUN/2023	
ENDEREÇO: Rua Santo Ângelo, nº 57 - Bairro São José - Ivoti / RS		ESCALA: 1/100	
PROPRIETÁRIO: JOSE LUDWIG 374355068		DESENHO: CAROLINA	
RESPONSÁVEL TÉCNICO PROJETO: CAROLINA SILVEIRA BARLEM 193585039		ÁREA: 1.849,30m²	
Município de Ivoti		PRANCHA: 02	

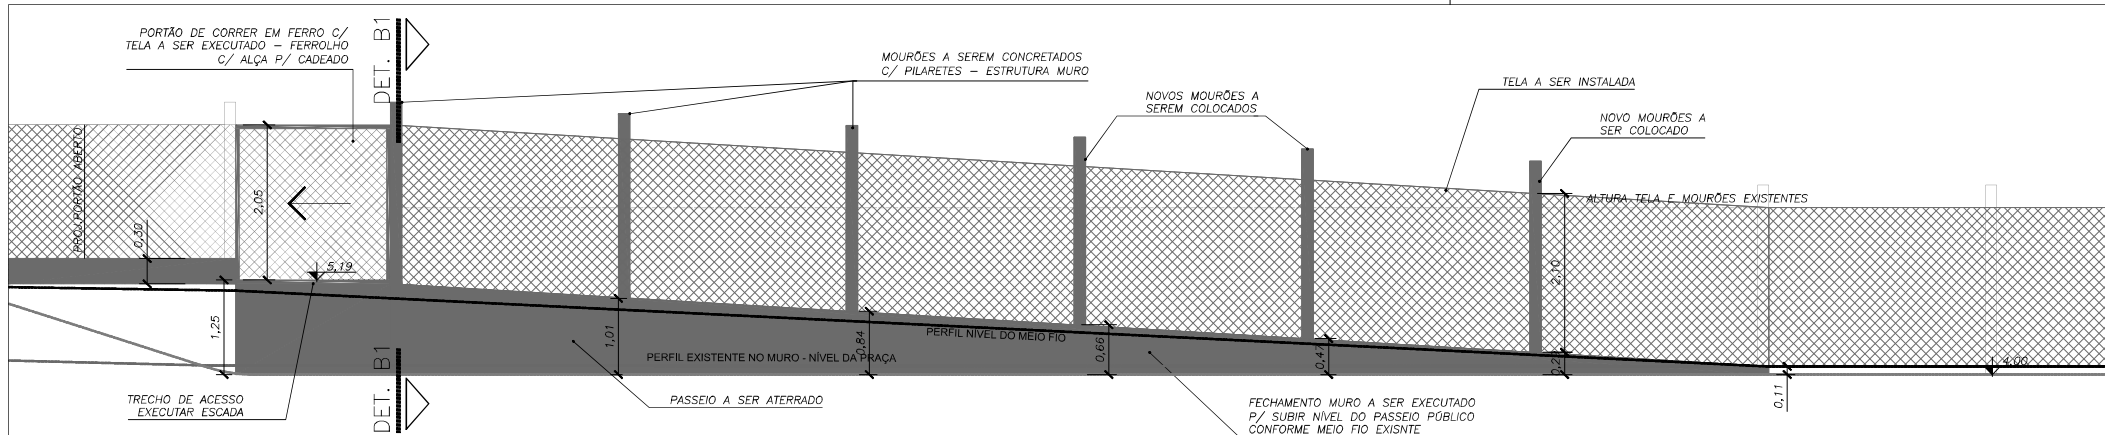


DETALHE B: MURO RUA SANTO ANGELO
ESC.:1/50

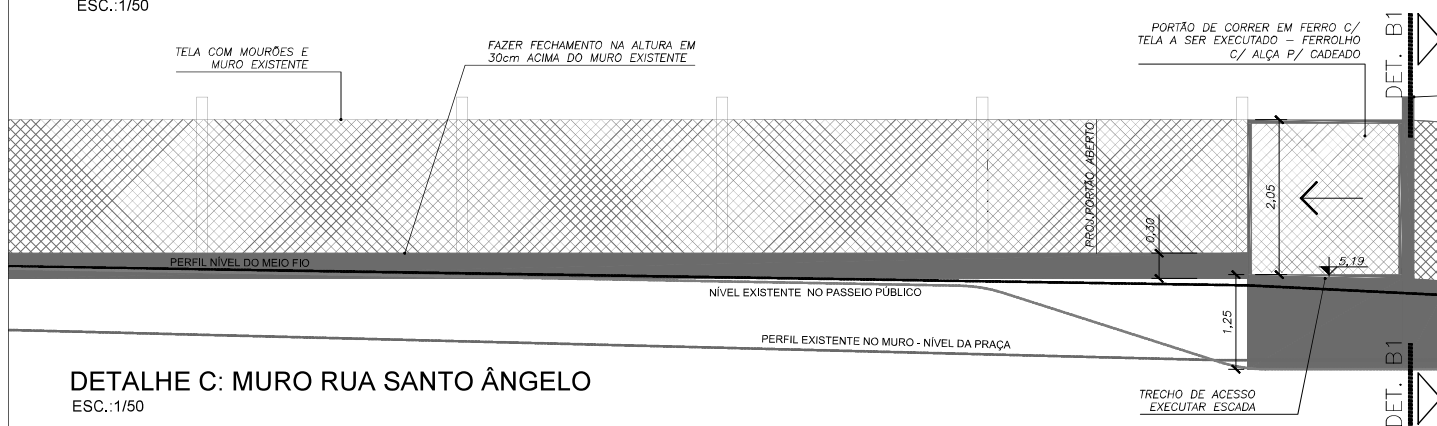

DETALHE C: MURO RUA SANTO ÂNGELO
ESC.:1/50

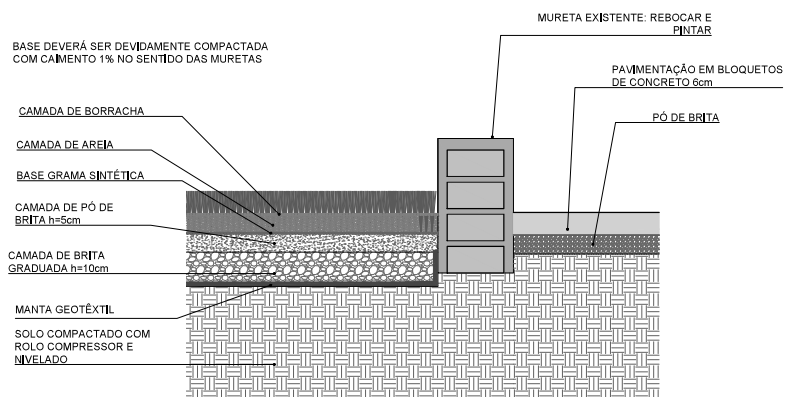


DETALHE A: CAMADAS GRAMA SINTÉTICA
ESC.:1/10

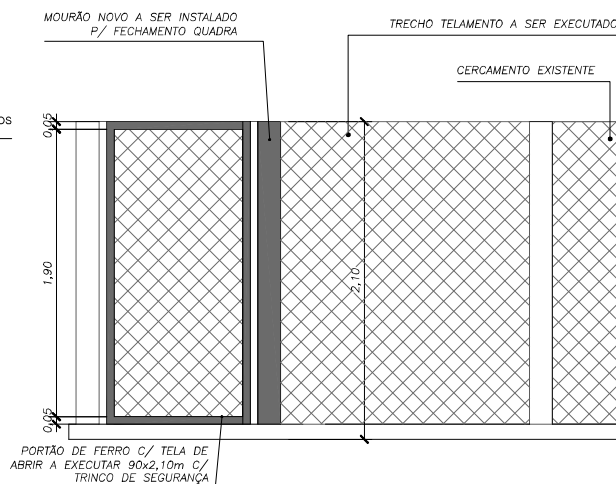


DETALHE D: PORTÃO ACESSO QUADRA
ESC.:1/25


 Município de Ivoti Secretaria de Obras Públicas e Serviços Urbanos Departamento de Planejamento Urbano		DATA: JUN/2025 ESCALA: INDICADA DESENHO: CAROLINA AREA: 1.869,30m²	
OBRA: PRAÇA SÃO JOSÉ DETALHES		RESPONSÁVEL TÉCNICO PROJETO: CAROLINA SILVEIRA BARLEM GEMELLI:93585039049 Assinado de forma digital por CAROLINA SILVEIRA BARLEM GEMELLI:93585039049 Dado: 2025.06.13 10:33:05 -03'00'	
ENDEREÇO: Rua Santo Ângelo, nº 57 - Bairro São José - Ivoti / RS		PRANCHA: 03	
PROPRIETÁRIO: VALDIR JOSE LUDWIG:773743556 Assinado de forma digital por VALDIR JOSE LUDWIG:773743556 Dado: 2025.06.13 10:33:05 -03'00'		ARGUINHO: Z:\PROJETOS PÚBLICOS\DESPORTO LAZER\PRAÇA SÃO JOSÉ\2022-REVITALIZAÇÃO PRAÇA\02_PROJETOS\ARQUITETONICO\Praça São José_v25.dwg	

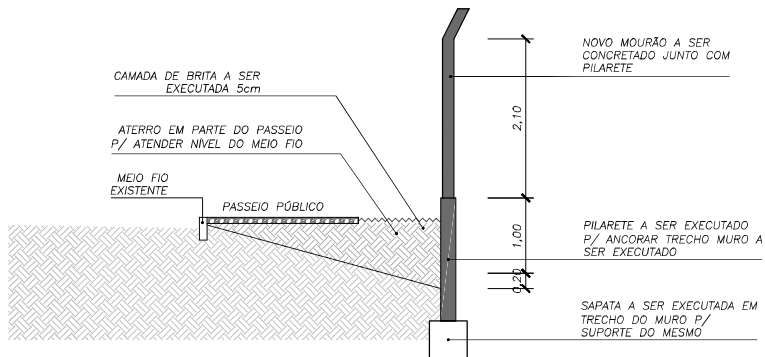


DETALHE B1: CORTE MURO RUA SANTO ÂNGELO
ESC.:1/50

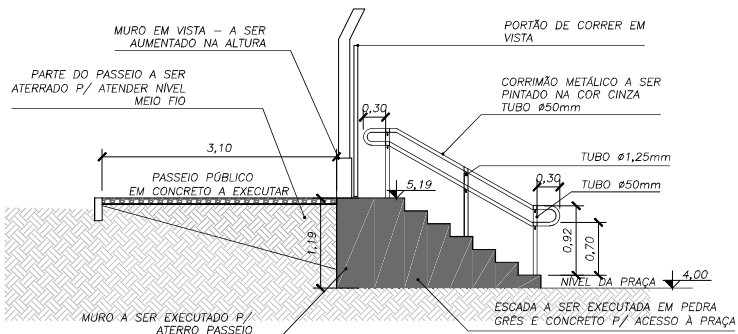

DETALHE: CORTE ESCADA
ESC.:1/50



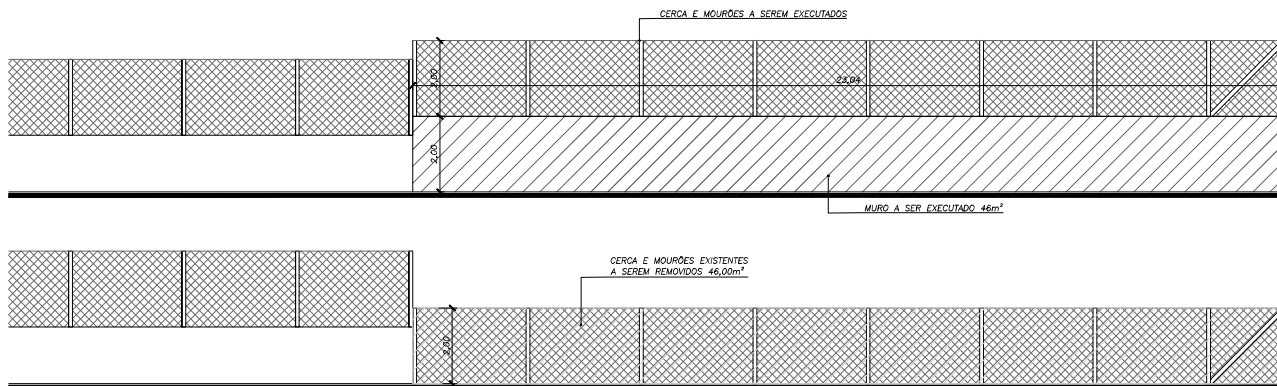


DETALHE D: VISTA MURO LATERAL
ESC.:1/100

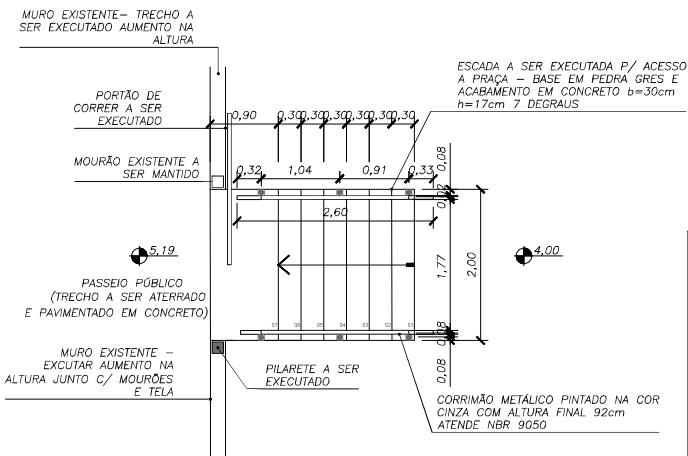

DETALHE: PLANTA BAIXA ESCADA
ESC.:1/50

 Município de Ivoti Secretaria de Obras Públicas e Serviços Urbanos Departamento de Planejamento Urbano			
OBRA: PRAÇA SÃO JOSÉ DETALHES		DATA: JUN/2025 ESCALA: 1/50 DESENHO: CAROLINA ÁREA: 1.869,30m²	
ENDEREÇO: Rua Santo Ângelo, nº 57 - Bairro São José - Ivoti / RS		PROPRIETÁRIO: VALDIR JOSE LUDWIG:77374355068 Assinado de forma digital por VALDIR JOSE LUDWIG:77374355068 Dados: 2025.06.13 10:36:20 -03'00'	
RESPONSÁVEL TÉCNICO PROJETO: CAROLINA SILVEIRA BARLEM GEMELLI:93585039049 Assinado de forma digital por CAROLINA SILVEIRA BARLEM GEMELLI:93585039049 Dados: 2025.06.13 10:36:20 -03'00'		PRANCHA: 04	
ARQUIVO: Z:\PROJETOS PÚBLICOS\DESPORTO LAZER\PRAÇA SÃO JOSÉ\2022-REVITALIZAÇÃO PRAÇA\02_PROJETOS\02_ARQUITETONICO\Praça São José_v20250613.dwg			

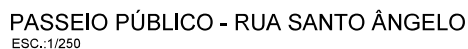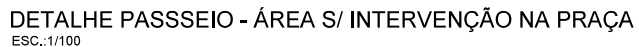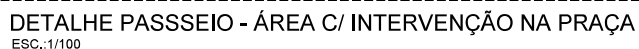

	Município de Ivoilândia Secretaria de Obras Públicas e Serviços Urbanos Departamento de Planejamento Urbano		DATA: JUN/2025	
	PRAAÇA SÃO JOSÉ DETALHE PASSEIO PÚBLICO		ESCALA: INDICADA	
ENDEREÇO: Rua Santo Ângelo, nº 07 - Bairro São José - Ivoilândia / RS		DESENHO: CAROLINA		05
PROF: VALDIR JOSE LUDWIG: 77374355068 374355068		RESPONSÁVEL TÉCNICO PROJETO: CAROLINA SILVEIRA BARLEM GEMELLI: 9358503 9049		
Município de Ivoilândia		ÁREA: 1.869,30m²		