


CORTE AA 1 : 50

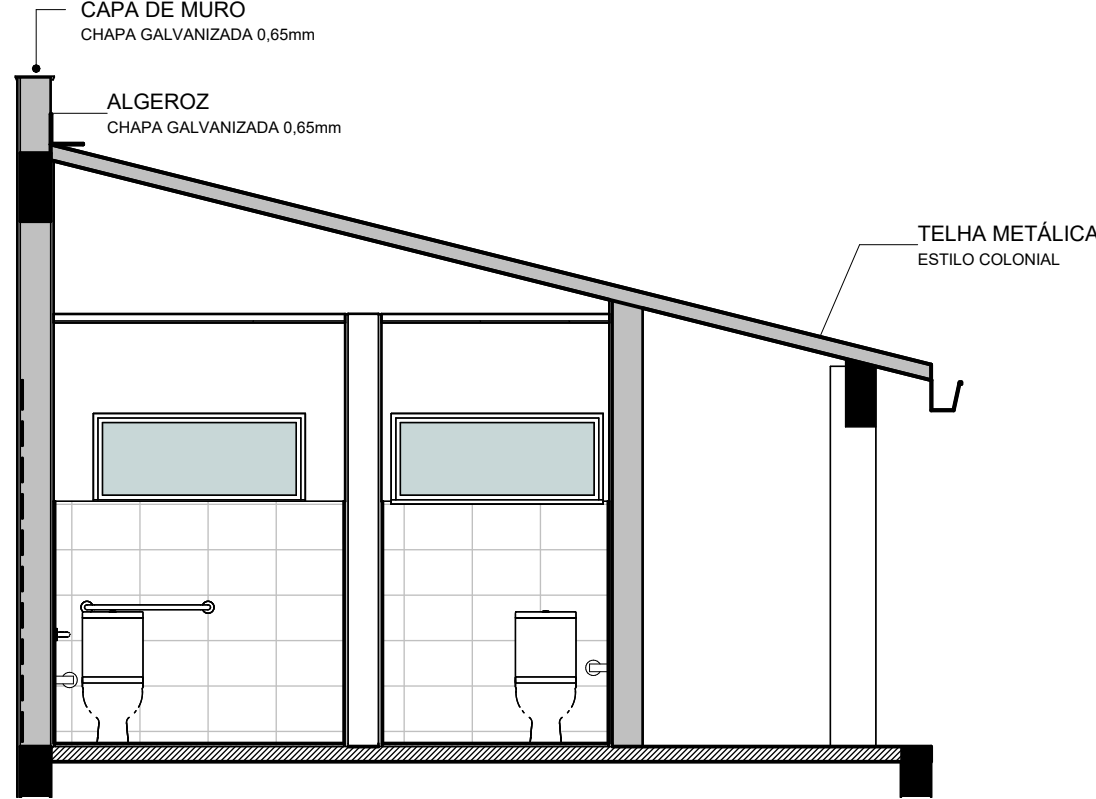

CORTE BB 1 : 50

PLANTA BAIXA 1 : 50

 <div>Município de Ivoti Secretaria de Obras Públicas e Serviços Urbanos Departamento de Planejamento Urbano</div>		
OBRA: ÁREA LAZER MORADA DO SOL CHURRASQUEIRAS E BANHEIROS PLANTA BAIXA		DATA: SET/2025 ESCALA: 1 : 50 DESENHO: CG ÁREA: A.:128,25m²
ENDEREÇO: Av. Capivara, 1500		PRANCHA: A101
PROPRIETÁRIO: MUNICÍPIO DE IVOTI	RESPONSÁVEL TÉCNICO PROJETO: CAROLINA GEMELLI CAU 33.767-6	
<small>Arquivo: E:\DOP\PROJETOS PÚBLICOS\DESPORTO LAZER\PRACA MORADA DO SOL\2025-0302_CHURRASQUEIRAS\02_PROJETOS\PROJETO EXECUTIVO\CHURRASQUEIRAS\Projeto_Hoja.mxd</small>		