



CORTE AA 1 : 50

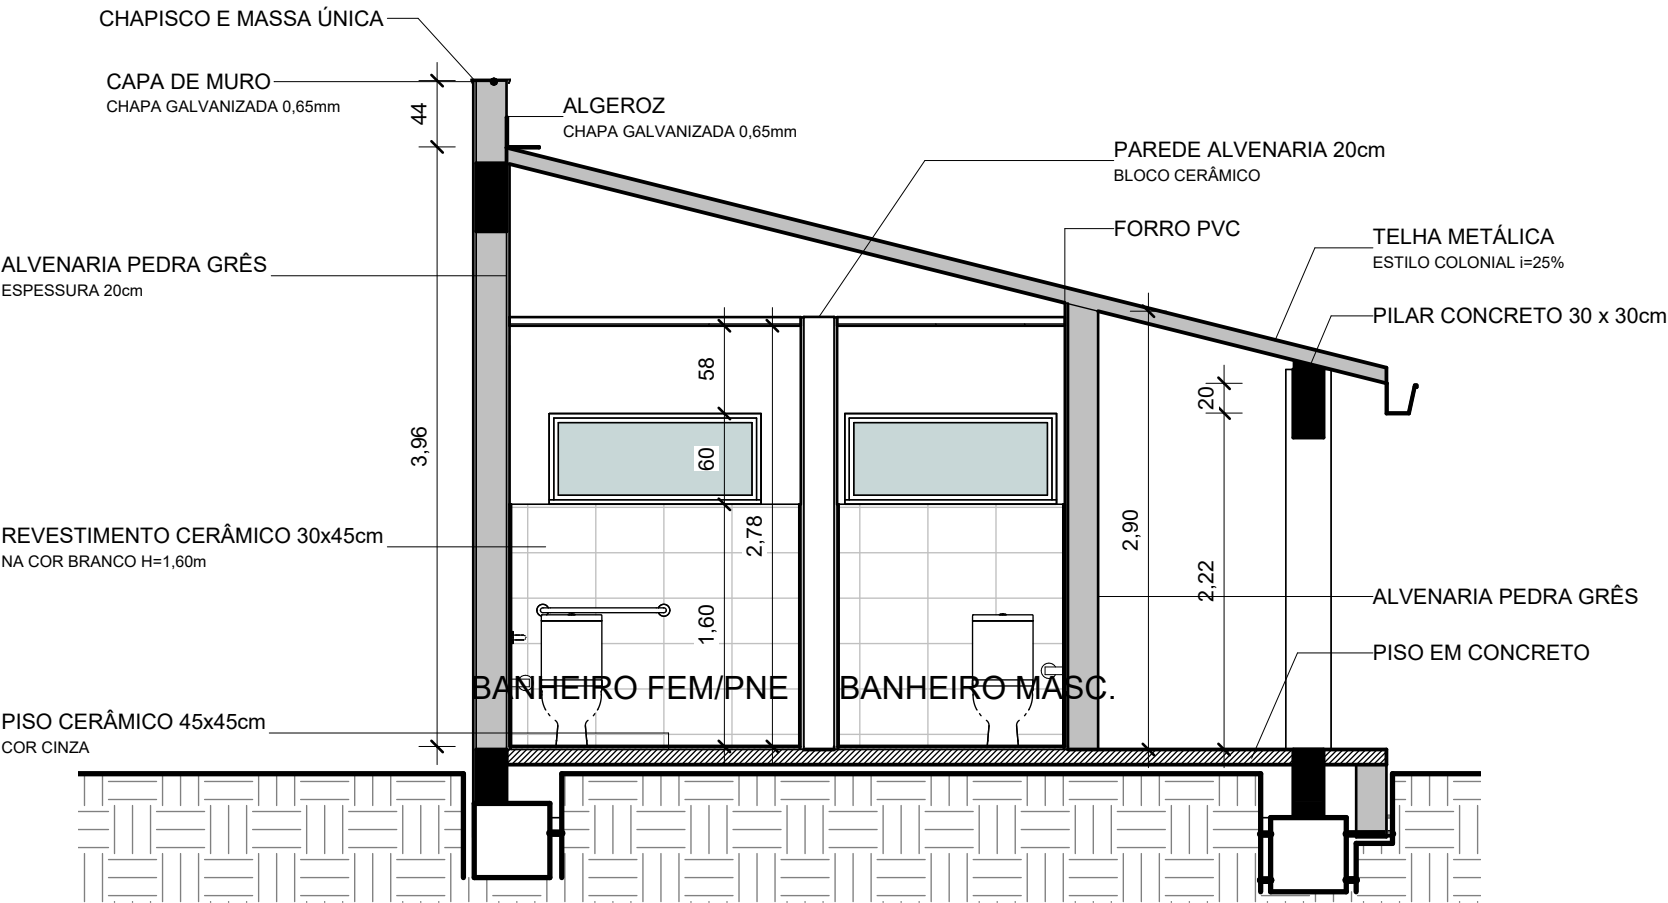

CORTE BB 1 : 50

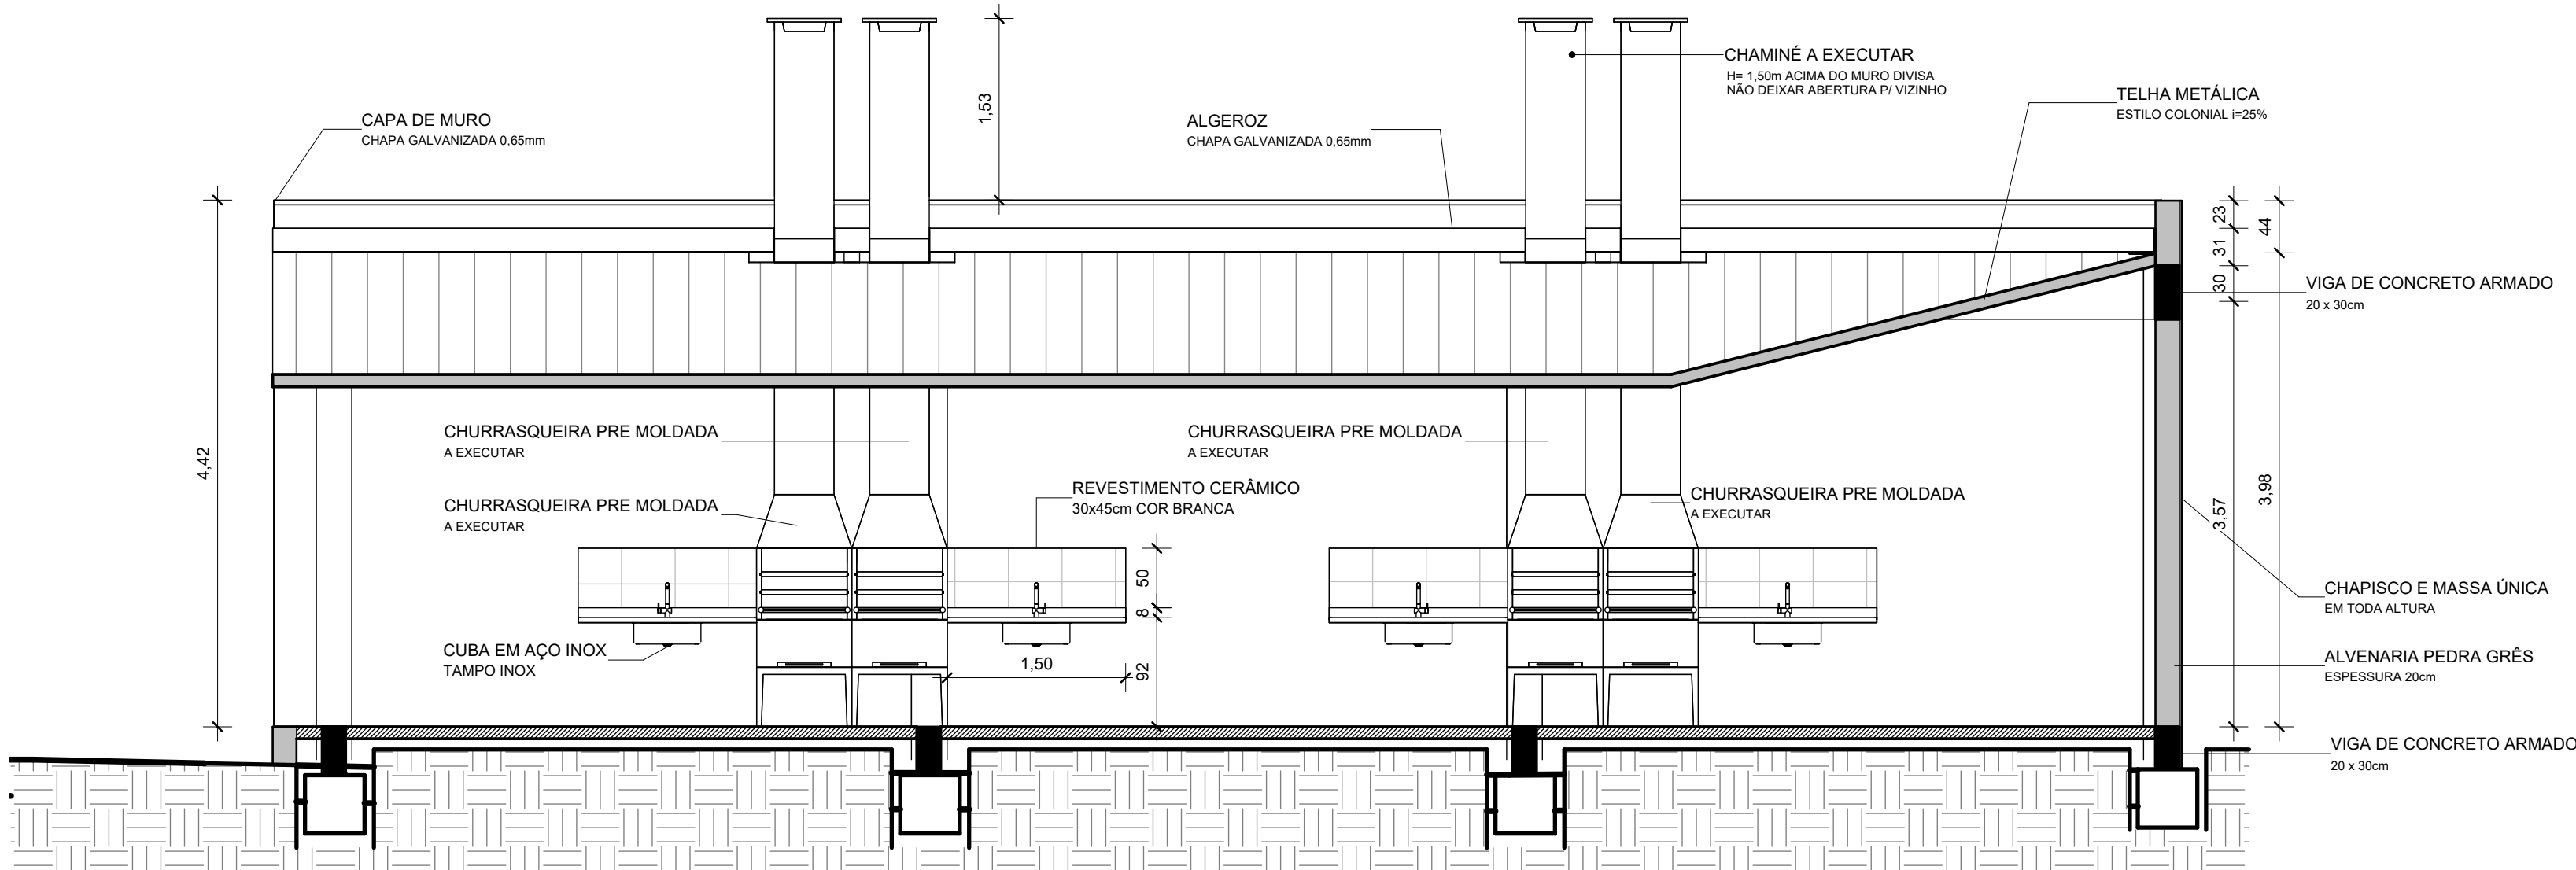

CORTE CC 1 : 50

 <div>Município de Ivoti Secretaria de Obras Públicas e Serviços Urbanos Departamento de Planejamento Urbano</div>	
OBRA: ÁREA LAZER MORADA DO SOL CHURRASQUEIRAS E BANHEIROS PLANTA BAIXA	
ENDEREÇO: Av. Capivara, 1500	DATA: SET/2025 ESCALA: 1 : 50 DESENHO: CG
PROPRIETÁRIO: MUNICÍPIO DE IVOTI	RESPONSÁVEL TÉCNICO PROJETO: CAROLINA GEMELLI CAU 33.767-6
ÁREA: A.:128,25m²	
PRANCHA: A03	
ARQUIVO: Z:\DOP\PROJETOS PÚBLICOS\DESPORTO LAZER\PRAÇA MORADA DO SOL\2025-0302_CHURRASQUEIRAS\02_PROJETOS\PROJETO EXECUTIVO\ARQUITETÔNICO\Projeto Novo com banheiro_v2.rvt	

CAPA DE MURO
CHAPA GALVANIZADA 0,65mm

1,53

CHURRASQUEIRAS PRE
MOLDADAS A EXECUTAR

4,42

ALGEROZ
CHAPA GALVANIZADA 0,65mm

TELHA METÁLICA
ESTILO COLONIAL i=25%

CALHA METÁLICA
CHAPA GALVANIZADA 0,65mm

CUBA EM AÇO INOX
TAMPO INOX

90

PISO EM CONCRETO
A EXECUTAR

ÁREA LAZER/
CHURRASQUEIRAS

PILAR CONCRETO 30 x 30cm
A EXECUTAR

2,42

CERCA COM MOURÕES
EXISTENTE A RECORTAR

