




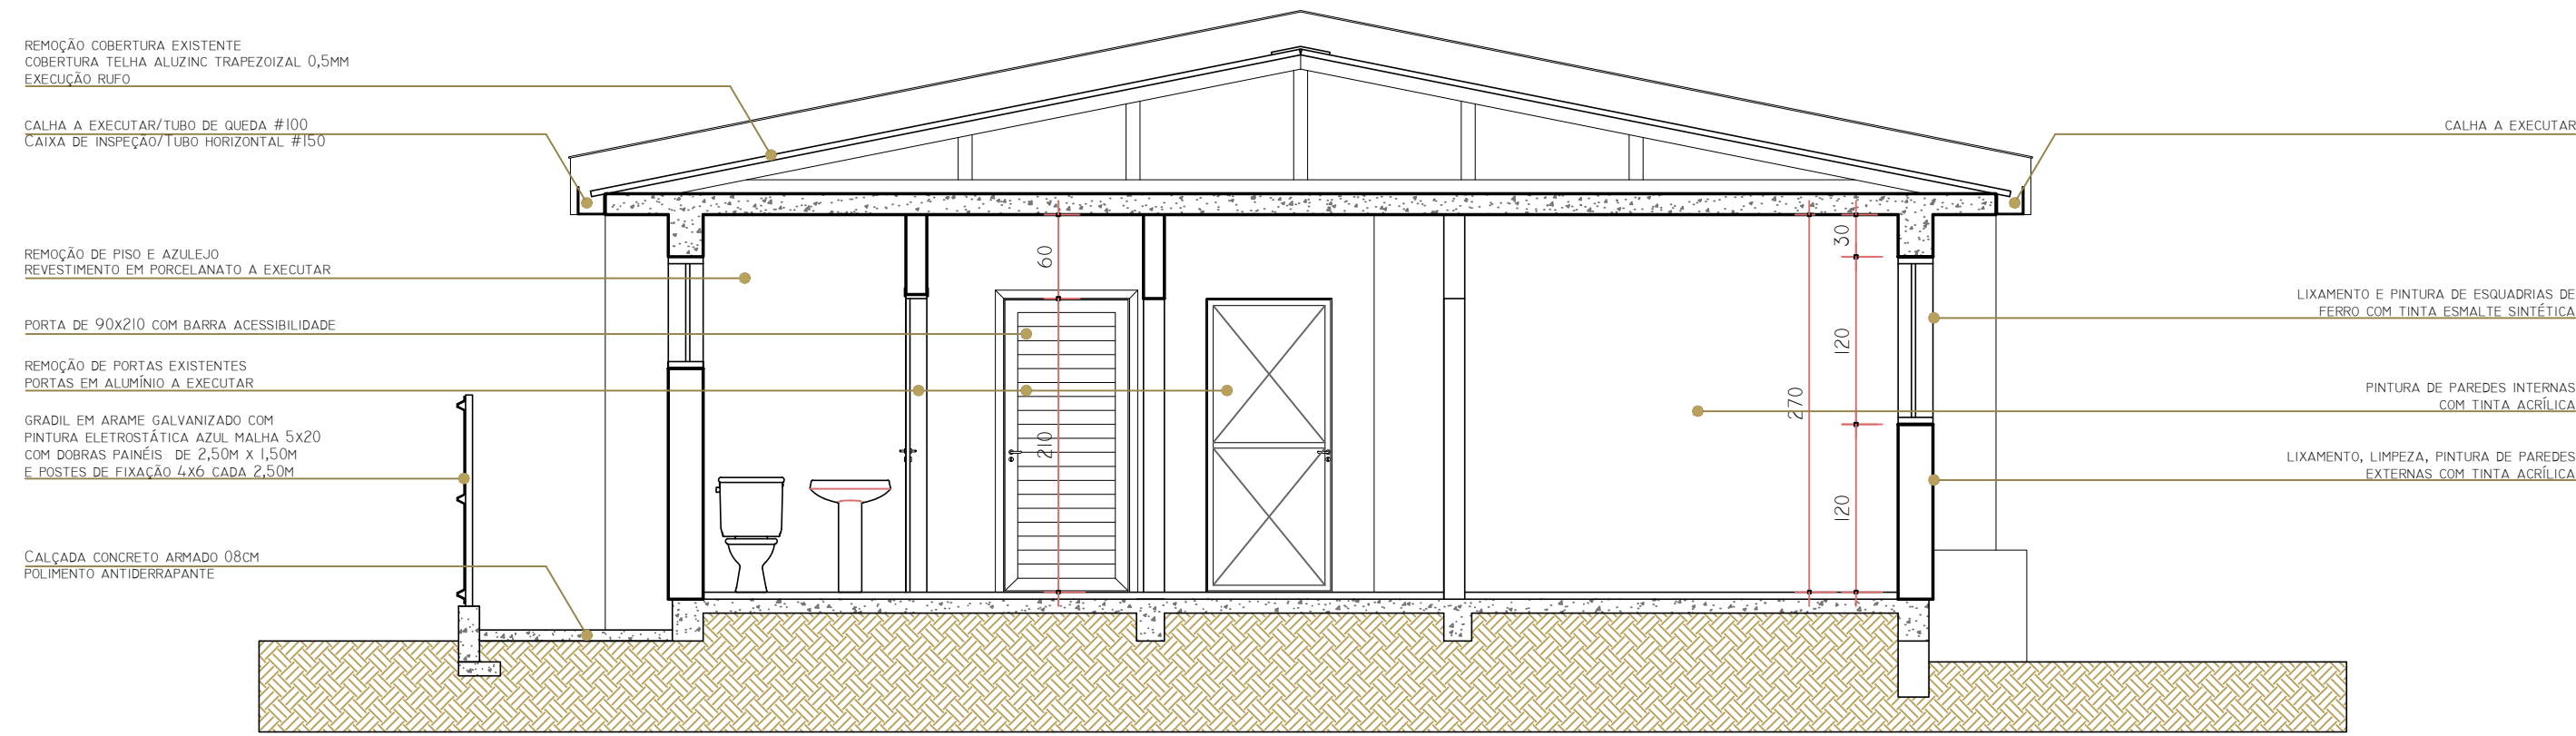


CORTE AA

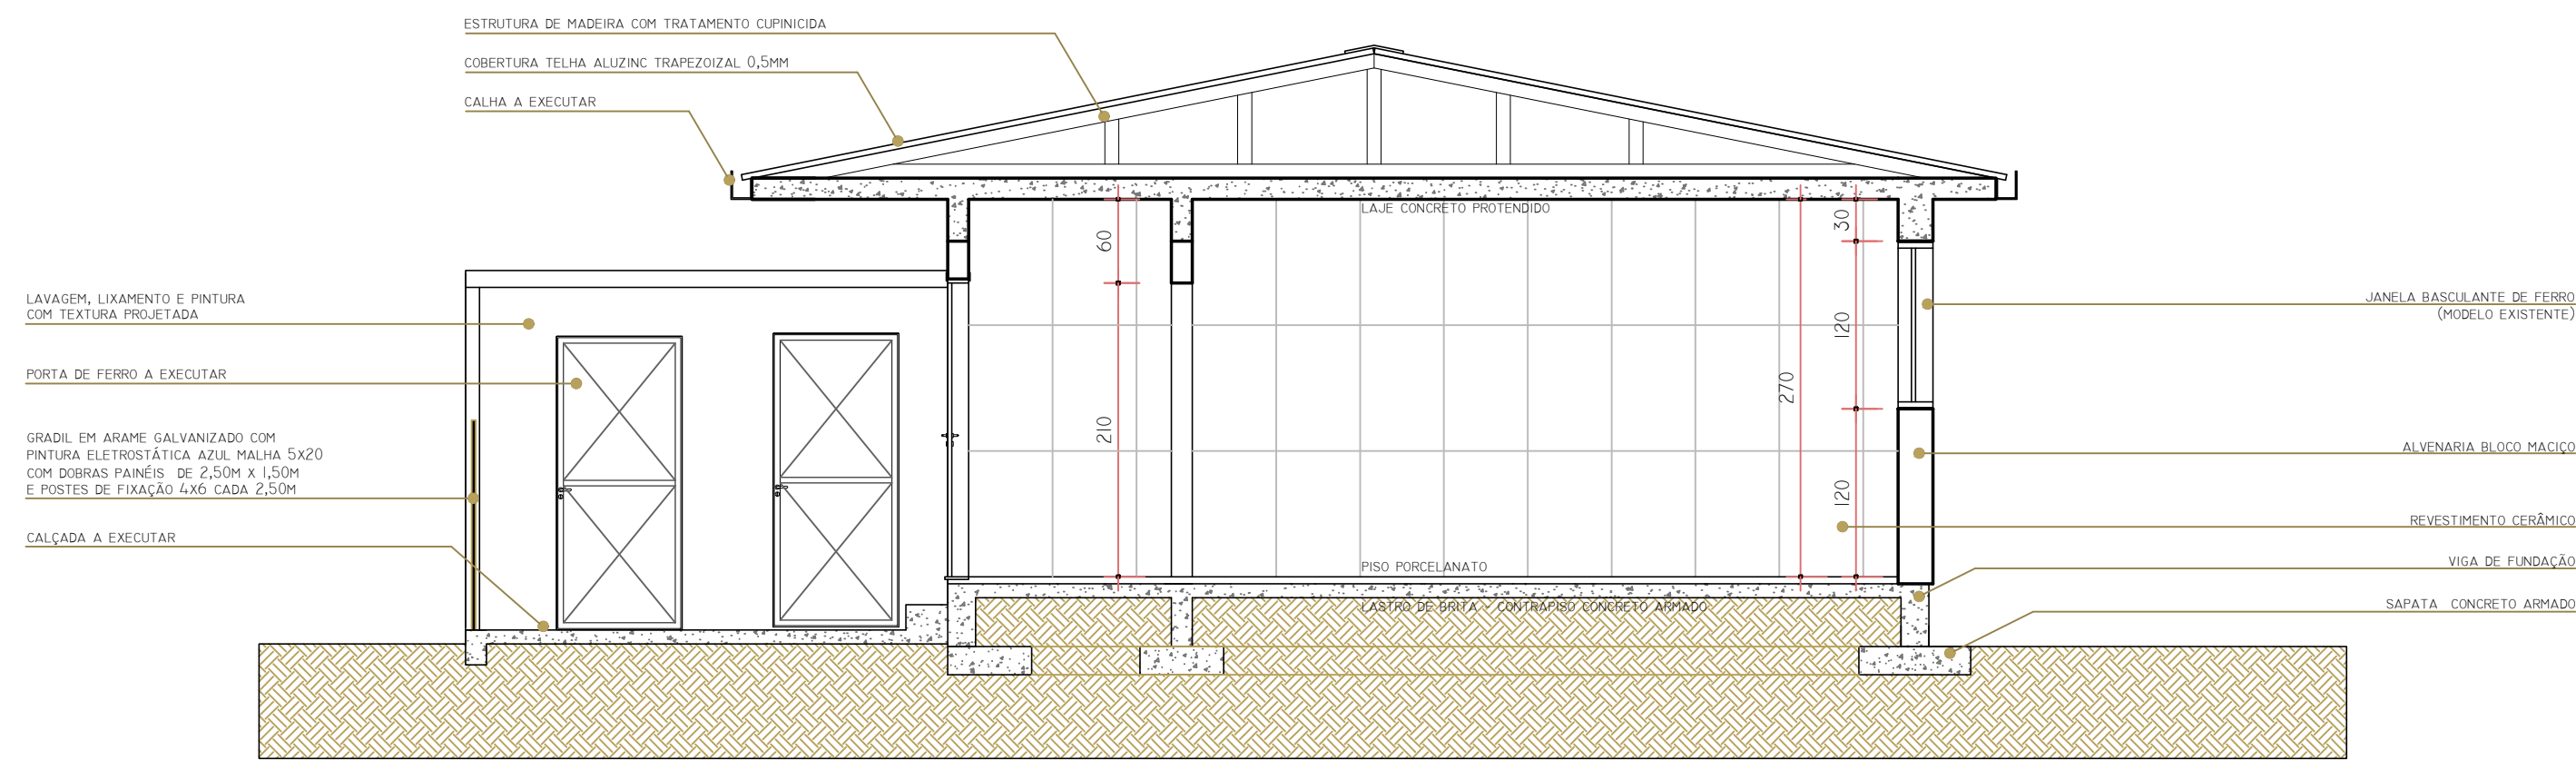

CORTE BB

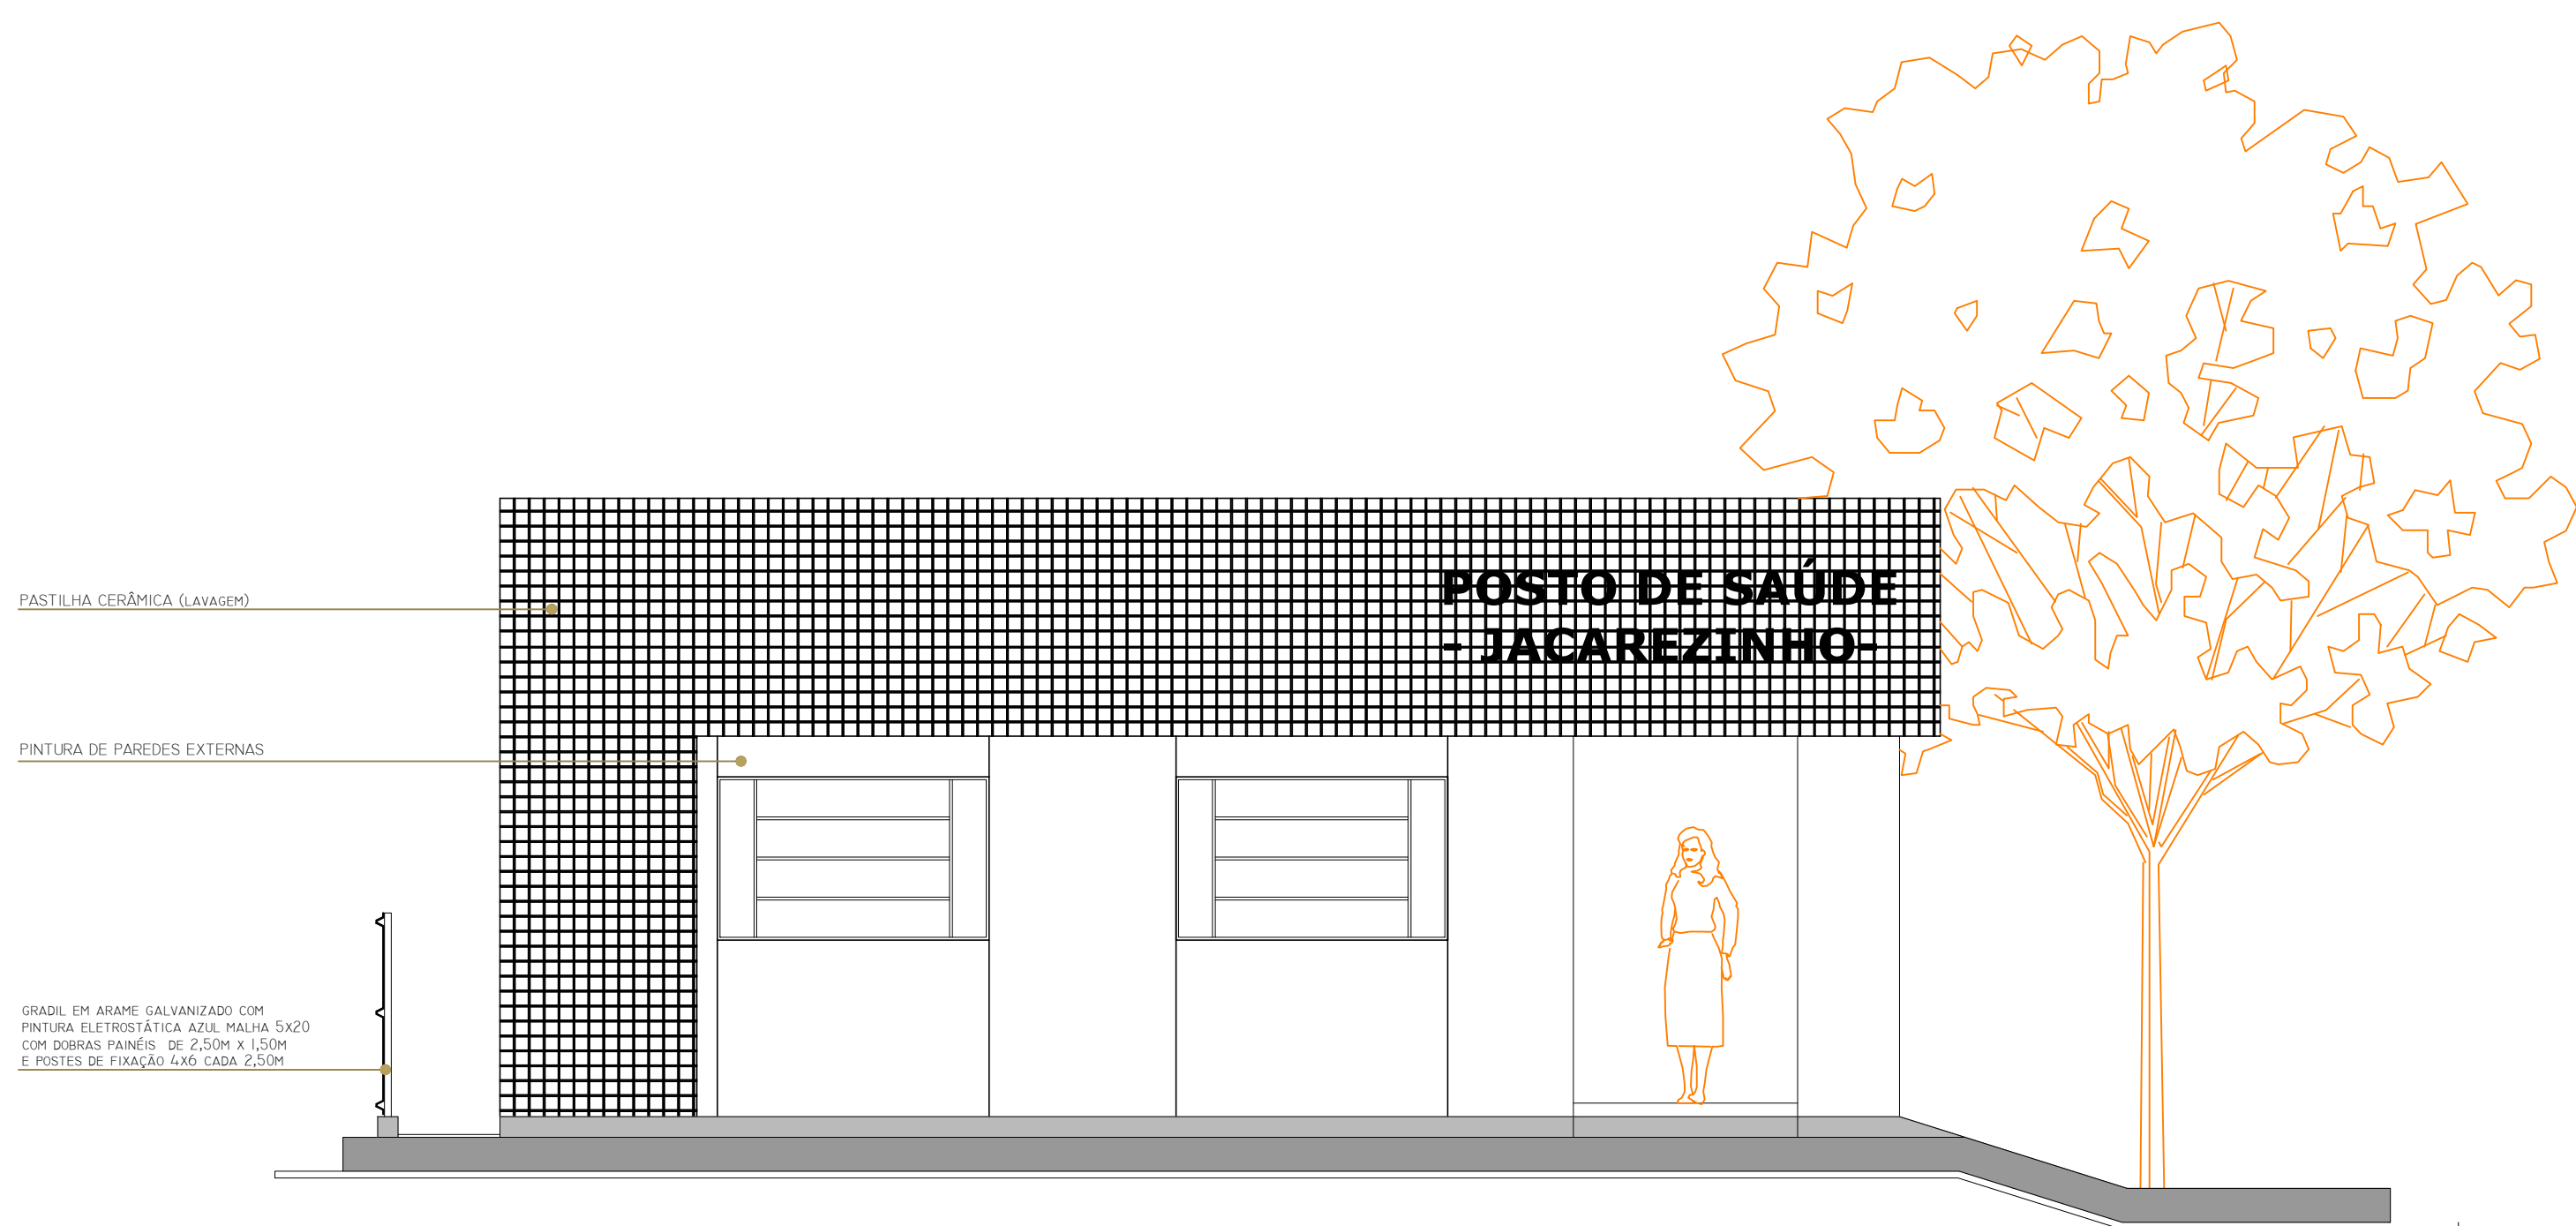

FACHADA

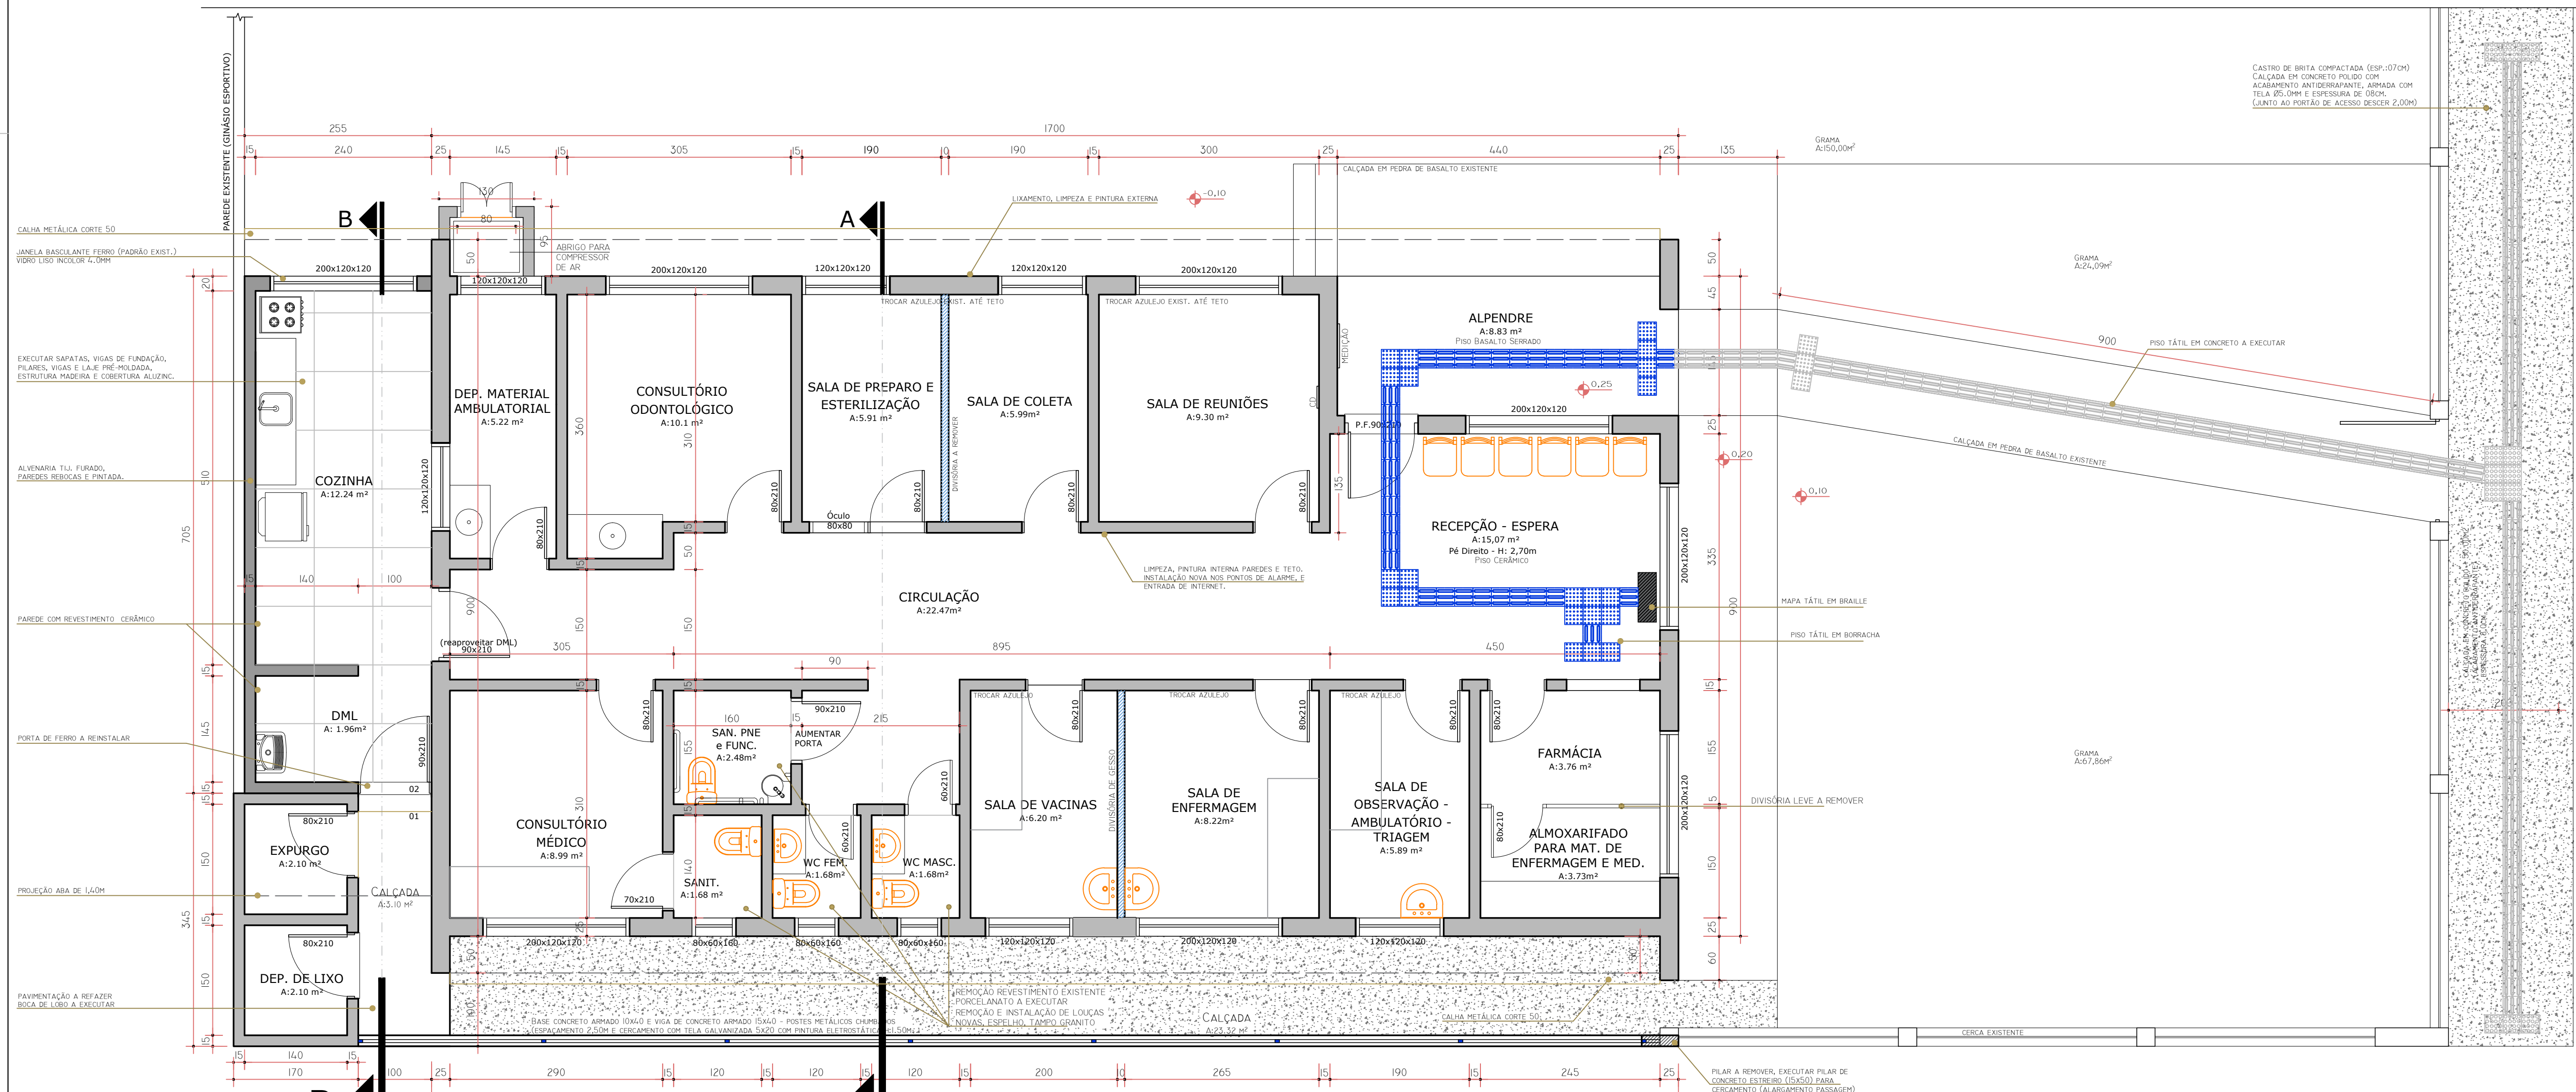

ÁREA EXISTENTE: 153,24 m²  
REGULARIZAÇÃO: 25,01 m²  
ÁREA TOTAL: 178,25 m²

PREFEITURA MUNICIPAL DE ENCANTADO  
RUA MONSENHOR SCALABRINI, 1047 - CENTRO  
CEP: 95960-000 FONE: 3751-0100

POSTO DE SAÚDE JACAREZINHO

Proprietário: Prefeitura Municipal de Encantado  
Resp. Técnico: Márcio Radaelli  
RESP. TÉCNICO CREA/RS 112.377

Descrição: Planta Baixa - Fachada - Corte AA

Endereço: Rodovia ERS425, nº130 - Bairro Jacarezinho - Encantado/RS

Prancha Nº: A-01  
Folha Nº: 01/01  
Escala: 1:50  
Data: Abr/2024  
Área: 178,25m²