


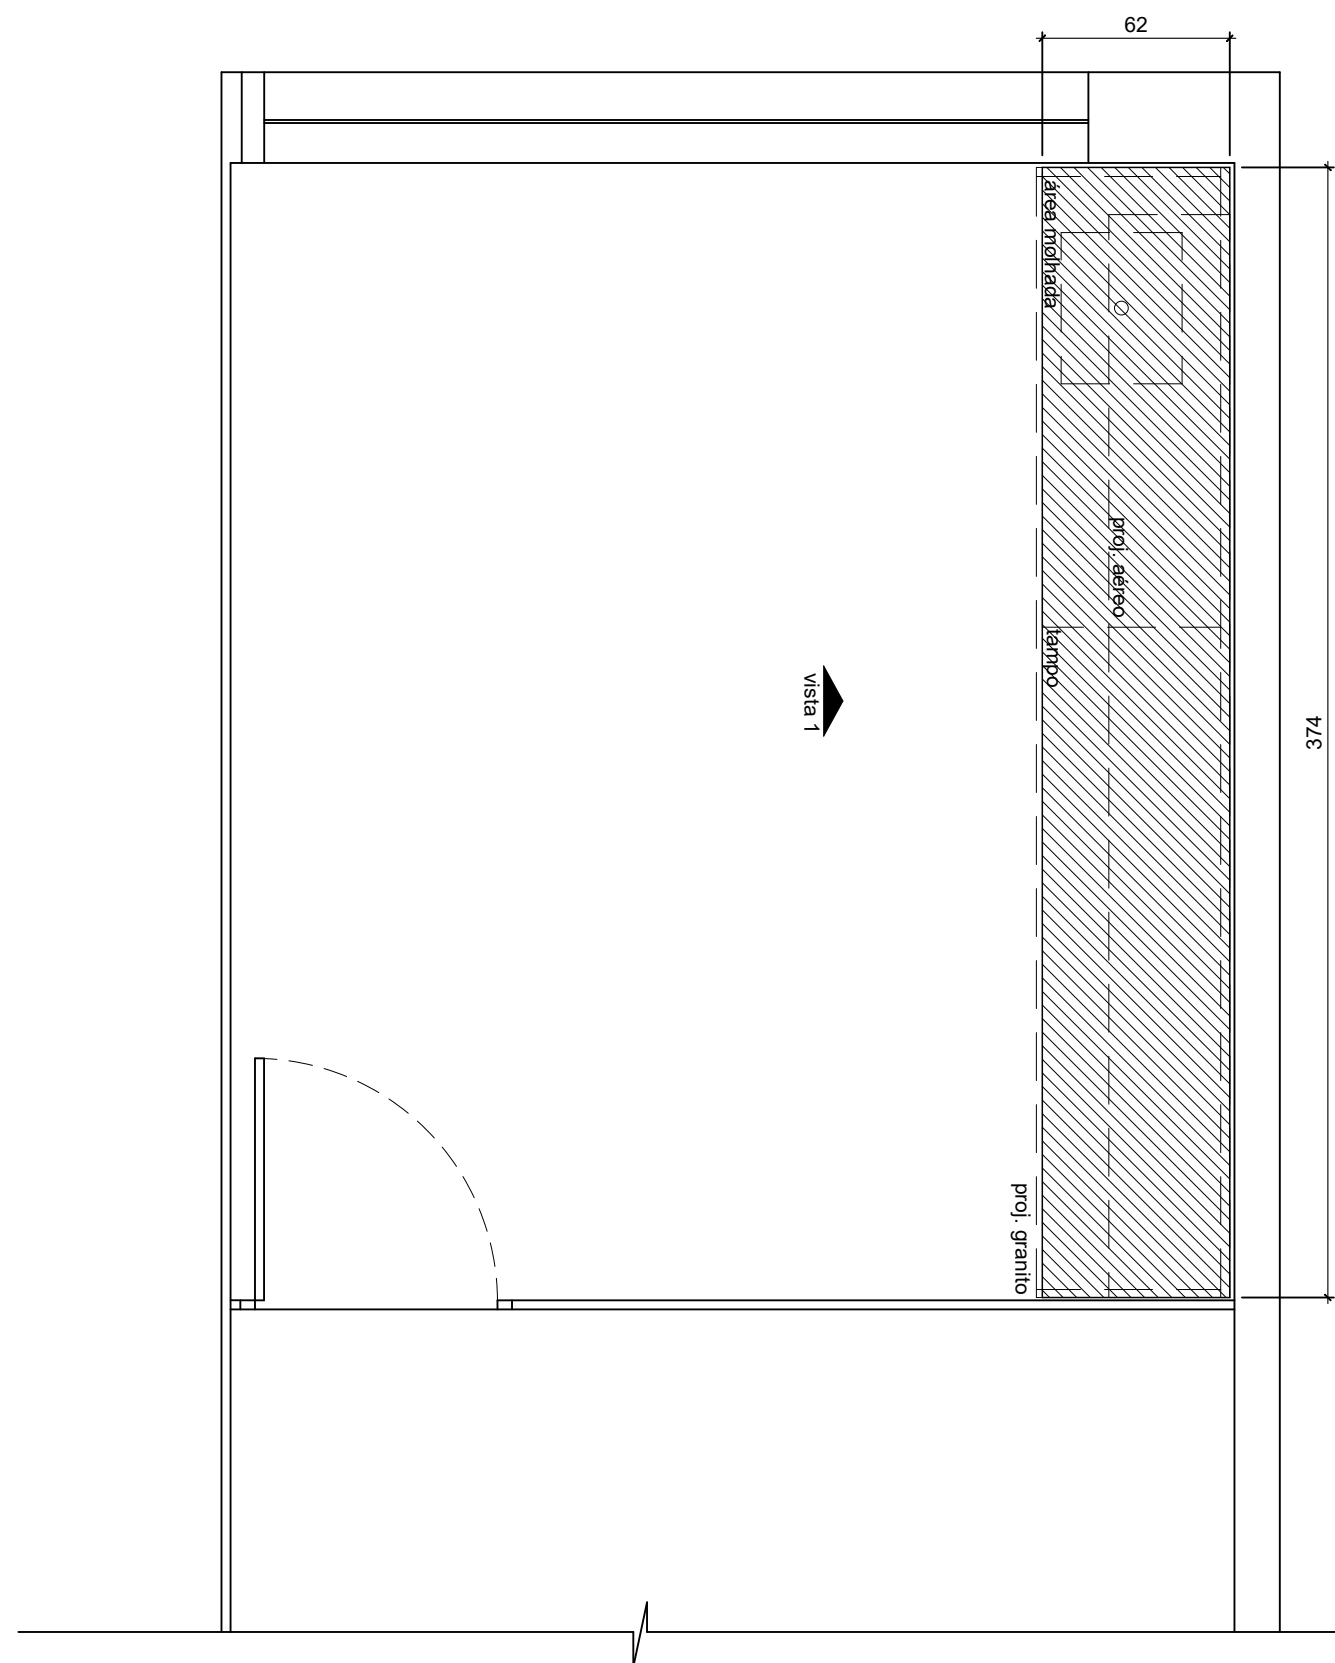

PLANTA BAIXA MARCENARIA
SALA DE VACINAS
ESC 1/25

ORÇAMENTOS:

-  - MDF COM ACABAMENTO PADRÃO BRANCO TX;
-  - PUXADOR LINEAR EM ALUMÍNIO;
- CONFERIR MEDIDAS NO LOCAL;
- PREVER FUNDO EM TODOS OS MÓVEIS;
-  - MARMORARIA A SER REALIZADA;



Prefeitura Municipal

São Sebastião do Caí, Rio Grande do Sul

OBRA: MÓVEIS SECRETARIA DA SAÚDE

CONTEÚDO:

ENDEREÇO: SECRETARIA DA SAÚDE

MÓVEIS

ESCALA:
1/25

PROPRIETÁRIO DA OBRA:

RESP. TÉCNICO PELO PROJETO:


PRANCHA:

DATA:
ABRIL 2025

Prefeitura Municipal de São Sebastião do Caí - RS
CNPJ 88370879000104

Natália Ellwanger e Silva
Arquiteta e Urbanista
CAU nºA53872-8 / Matrícula 4002

01

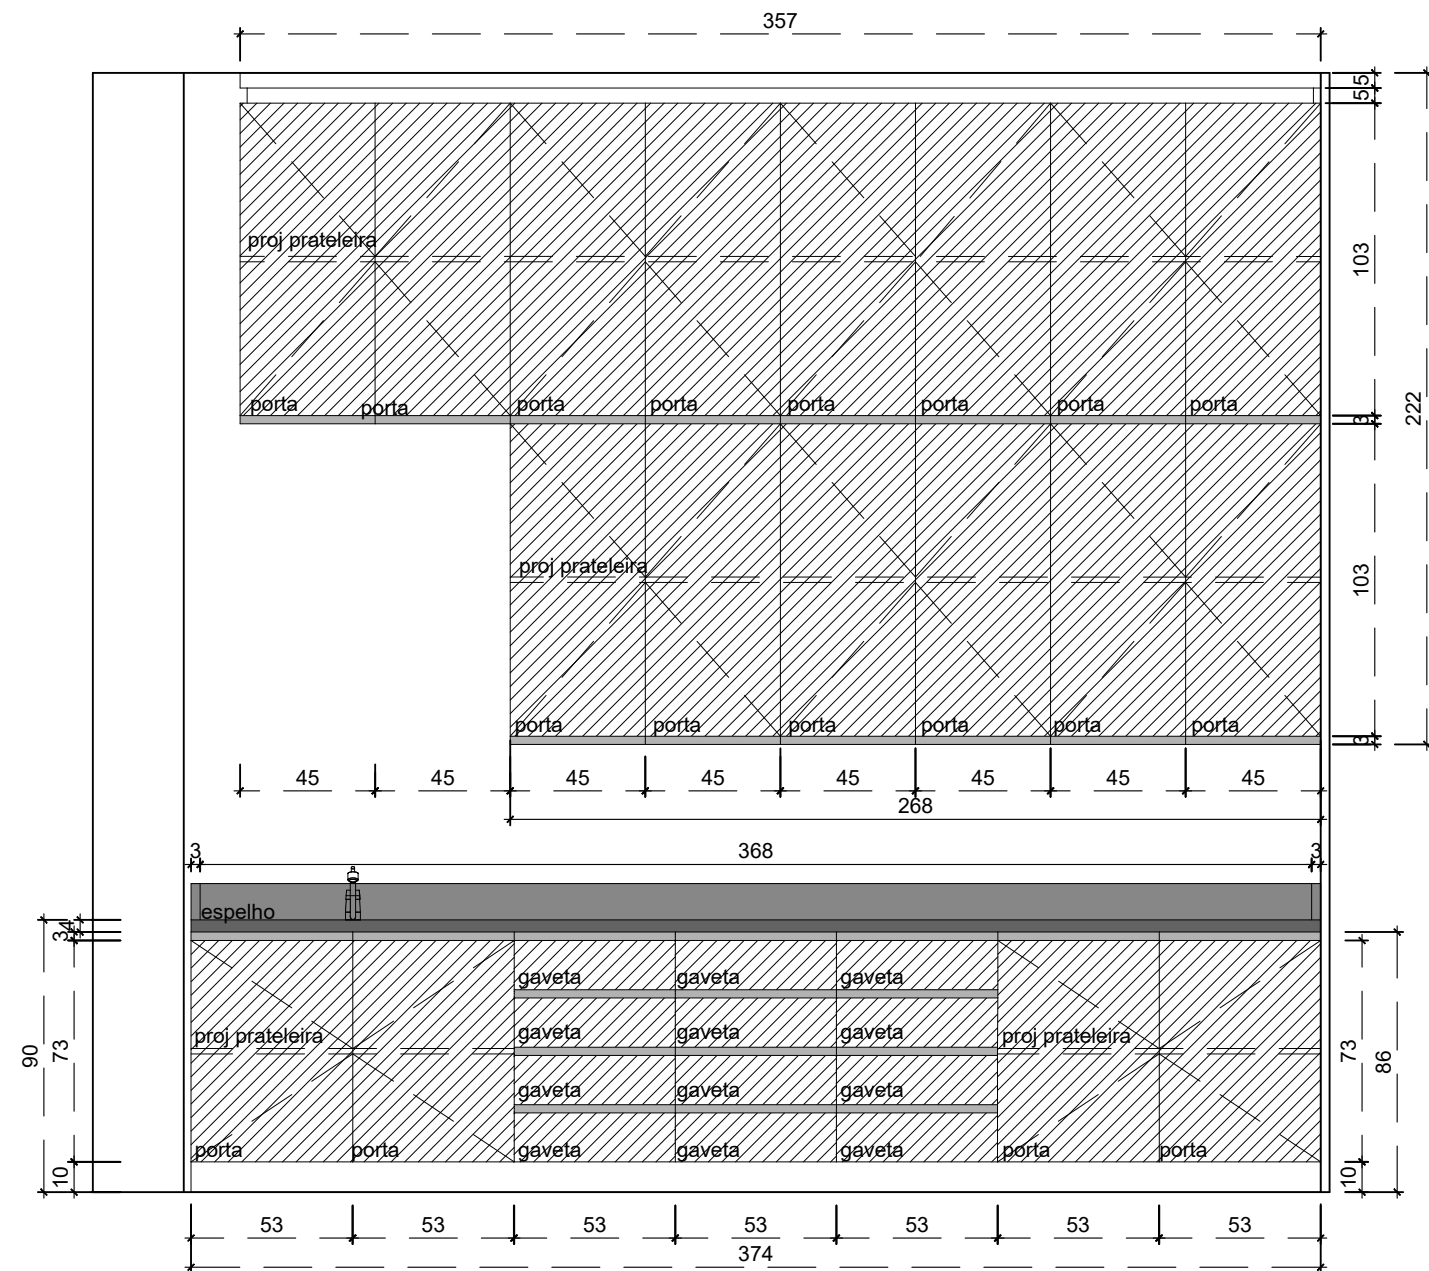


VISTA 1
SALA DE VACINAS
ESC 1/25

ORÇAMENTOS:

- MDF COM ACABAMENTO PADRÃO BRANCO TX;
- PUXADOR LINEAR EM ALUMÍNIO;
- CONFERIR MEDIDAS NO LOCAL;
- PREVER FUNDO EM TODOS OS MÓVEIS;
- MARMORARIA A SER REALIZADA;

 Prefeitura Municipal São Sebastião do Caí Rio Grande do Sul			
OBRA: MÓVEIS SECRETARIA DA SAÚDE		CONTEÚDO: MÓVEIS	
ENDEREÇO: SECRETARIA DA SAÚDE			
ESCALA: 1/25	PROPRIETÁRIO DA OBRA:	RESP. TÉCNICO PELO PROJETO:	PRANCHA:
DATA: ABRIL 2025	Prefeitura Municipal de São Sebastião do Caí - RS CNPJ 88370879000104	Natália Ellwanger e Silva Arquiteta e Urbanista CAU nº AS3872-8 / Matrícula 4002	02

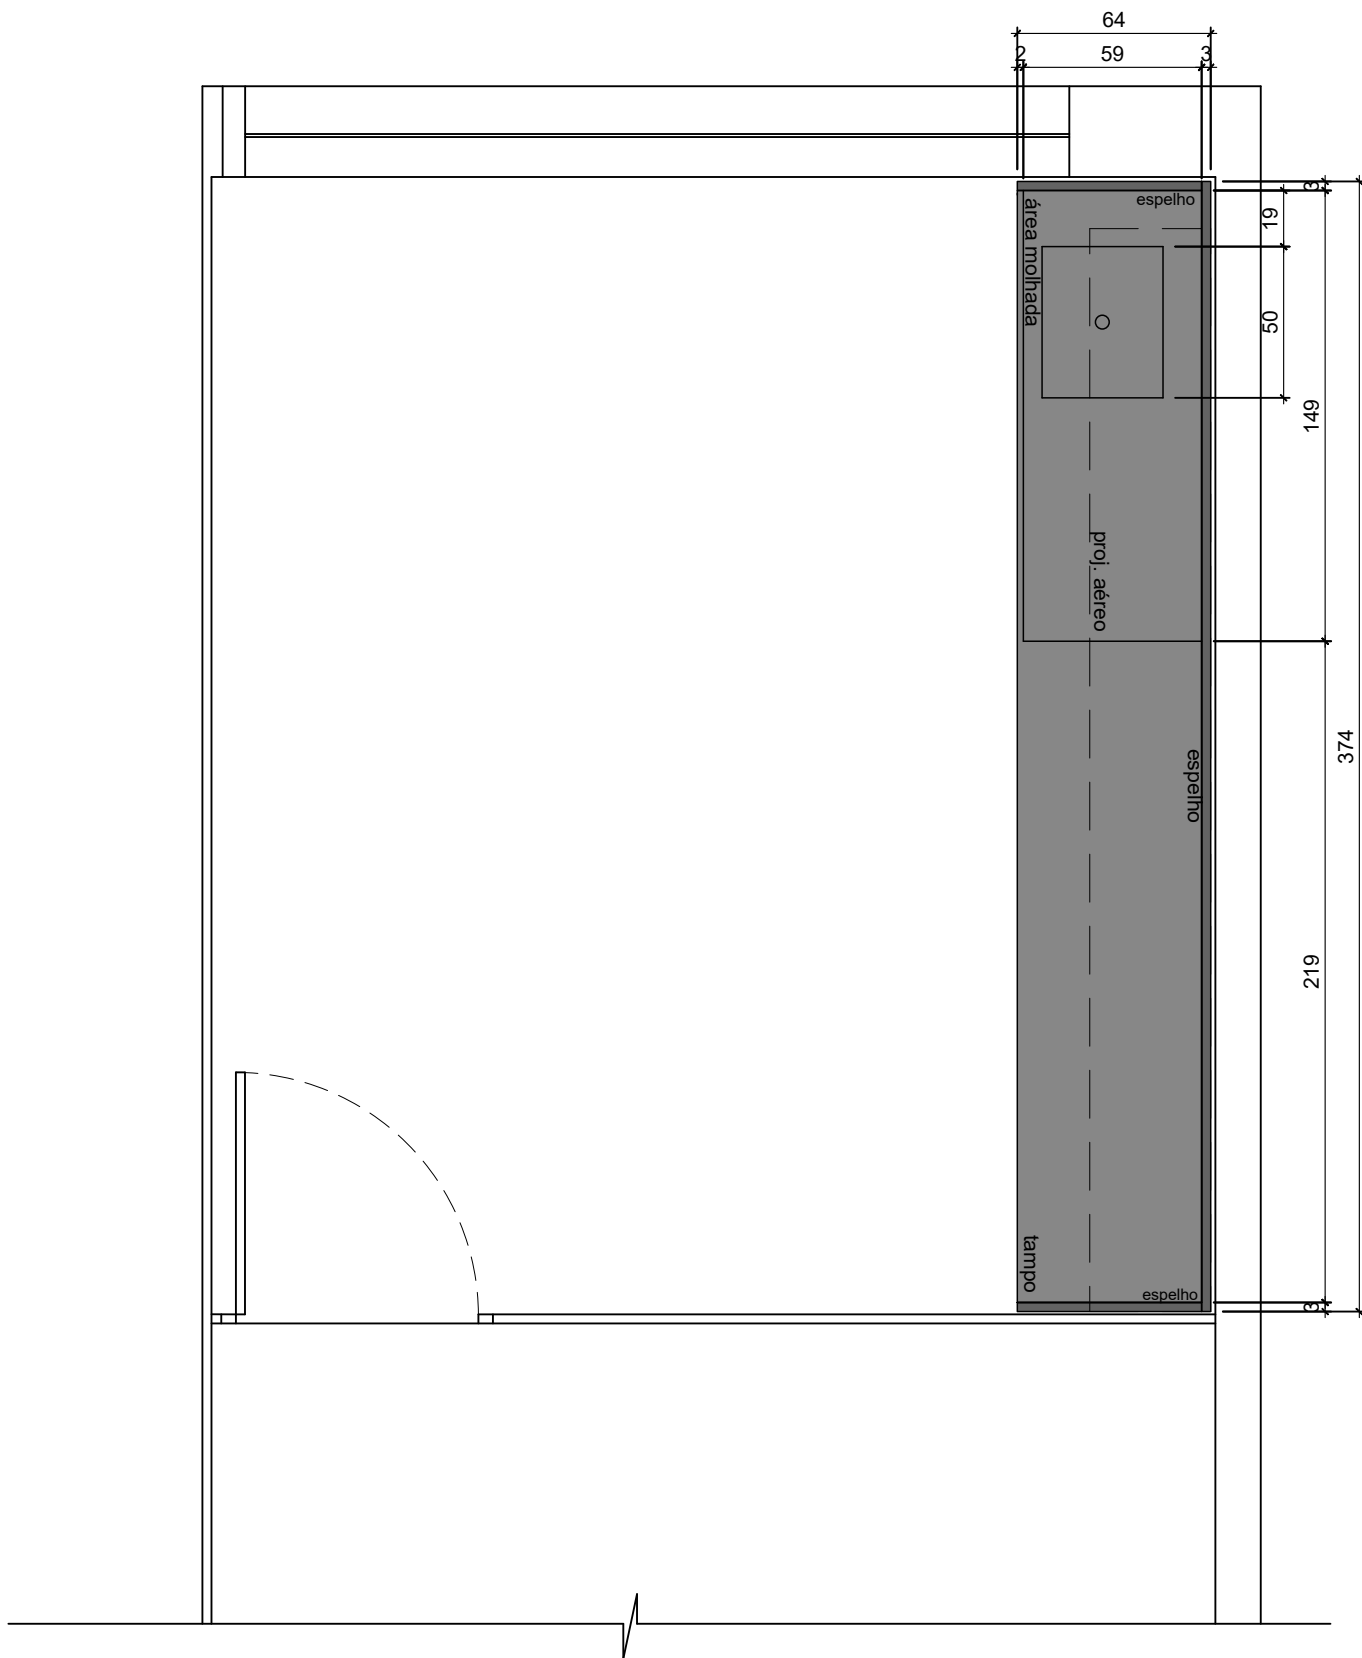

PLANTA BAIXA MARMORARIA
SALA DE VACINAS

ESC 1/25

- ORÇAMENTOS:
- QUARTZITO CINZA ABSOLUTO OU QUARTZO GRAY GRANULATO;
 - INCLUIR TANQUE INOX EMBUTIR (50X40CM);
 - ACABAMENTO DE BORDA RETO;
 - RODAPÉS RECUADOS;
 - BALANÇO DE 2CM FRONTAL REFERENTE AOS MÓVEIS;
 - RESPEITAR LOCALIZAÇÃO DA CUBA;
 - CONFERIR MEDIDAS NO LOCAL.

 Prefeitura Municipal São Sebastião do Caí Rio Grande do Sul			
OBRA: MÓVEIS SECRETARIA DA SAÚDE			CONTEÚDO: MÓVEIS
ENDEREÇO: SECRETARIA DA SAÚDE			
ESCALA: 1/25	PROPRIETÁRIO DA OBRA:	RESP. TÉCNICO PELO PROJETO:	PRANCHA:
DATA: ABRIL 2025	Prefeitura Municipal de São Sebastião do Caí - RS CNPJ 88370879000104	Natália Ellwanger e Silva Arquiteta e Urbanista CAU nºA53872-8 / Matrícula 4002	03



PREFEITURA MUNICIPAL DE
SÃO SEBASTIÃO DO CAÍ
ESTADO DO RIO GRANDE DO SUL

Secretaria Municipal
de Planejamento, Desenvolvimento,
Meio Ambiente e Ouvidoria

MEMORIAL DESCRITIVO

MARCENARIA DO AMBIENTE: SALA DE VACINAS		
ITEM	UNIDADE	QUANTIDADE
BALCÃO COM PIA (INSTALADO): Balcão em MDF nas dimensões externas de 3740mmx650mmx860mm (LxPxA). Contendo quatro portas nas dimensões de 535x760mm (LxA),doze gavetas nas dimensões de 530mmx190mm (LxA),rodapé na altura de 100mm recuado 50mm para dentro do móvel. Acabamento em Padrão Branco Tx. (ver projeto e imagens em anexo)	un	01
AÉREO (INSTALADO): Aéreo nas dimensões externas de 3580x400x222mm (LxPxA) contendo catorze portas nas dimensões de 447x106mm (LxA)e cabamento em Padrão Branco TX. (ver projeto e imagens em anexo)	un	01
TAMPO EM GRANITO (INSTALADO): Tampo em granito com pia e área molhada, nas dimensões externas de 3740x640mm (LxP), acabamento em Quartzo Gray Granulato. (ver projeto e imagens em anexo)	un	1


ENDEREÇO

UBS LOTEAMENTO POPULAR: Av. Dr. Bruno Cassel, 848 - Vila Rica, São Sebastião do Caí - RS

OBS:

- Todas as medidas deverão ser conferidas no local antes da confecção dos móveis;
- Todos os puxadores devem ser no modelo linear, semelhante a imagem abaixo.



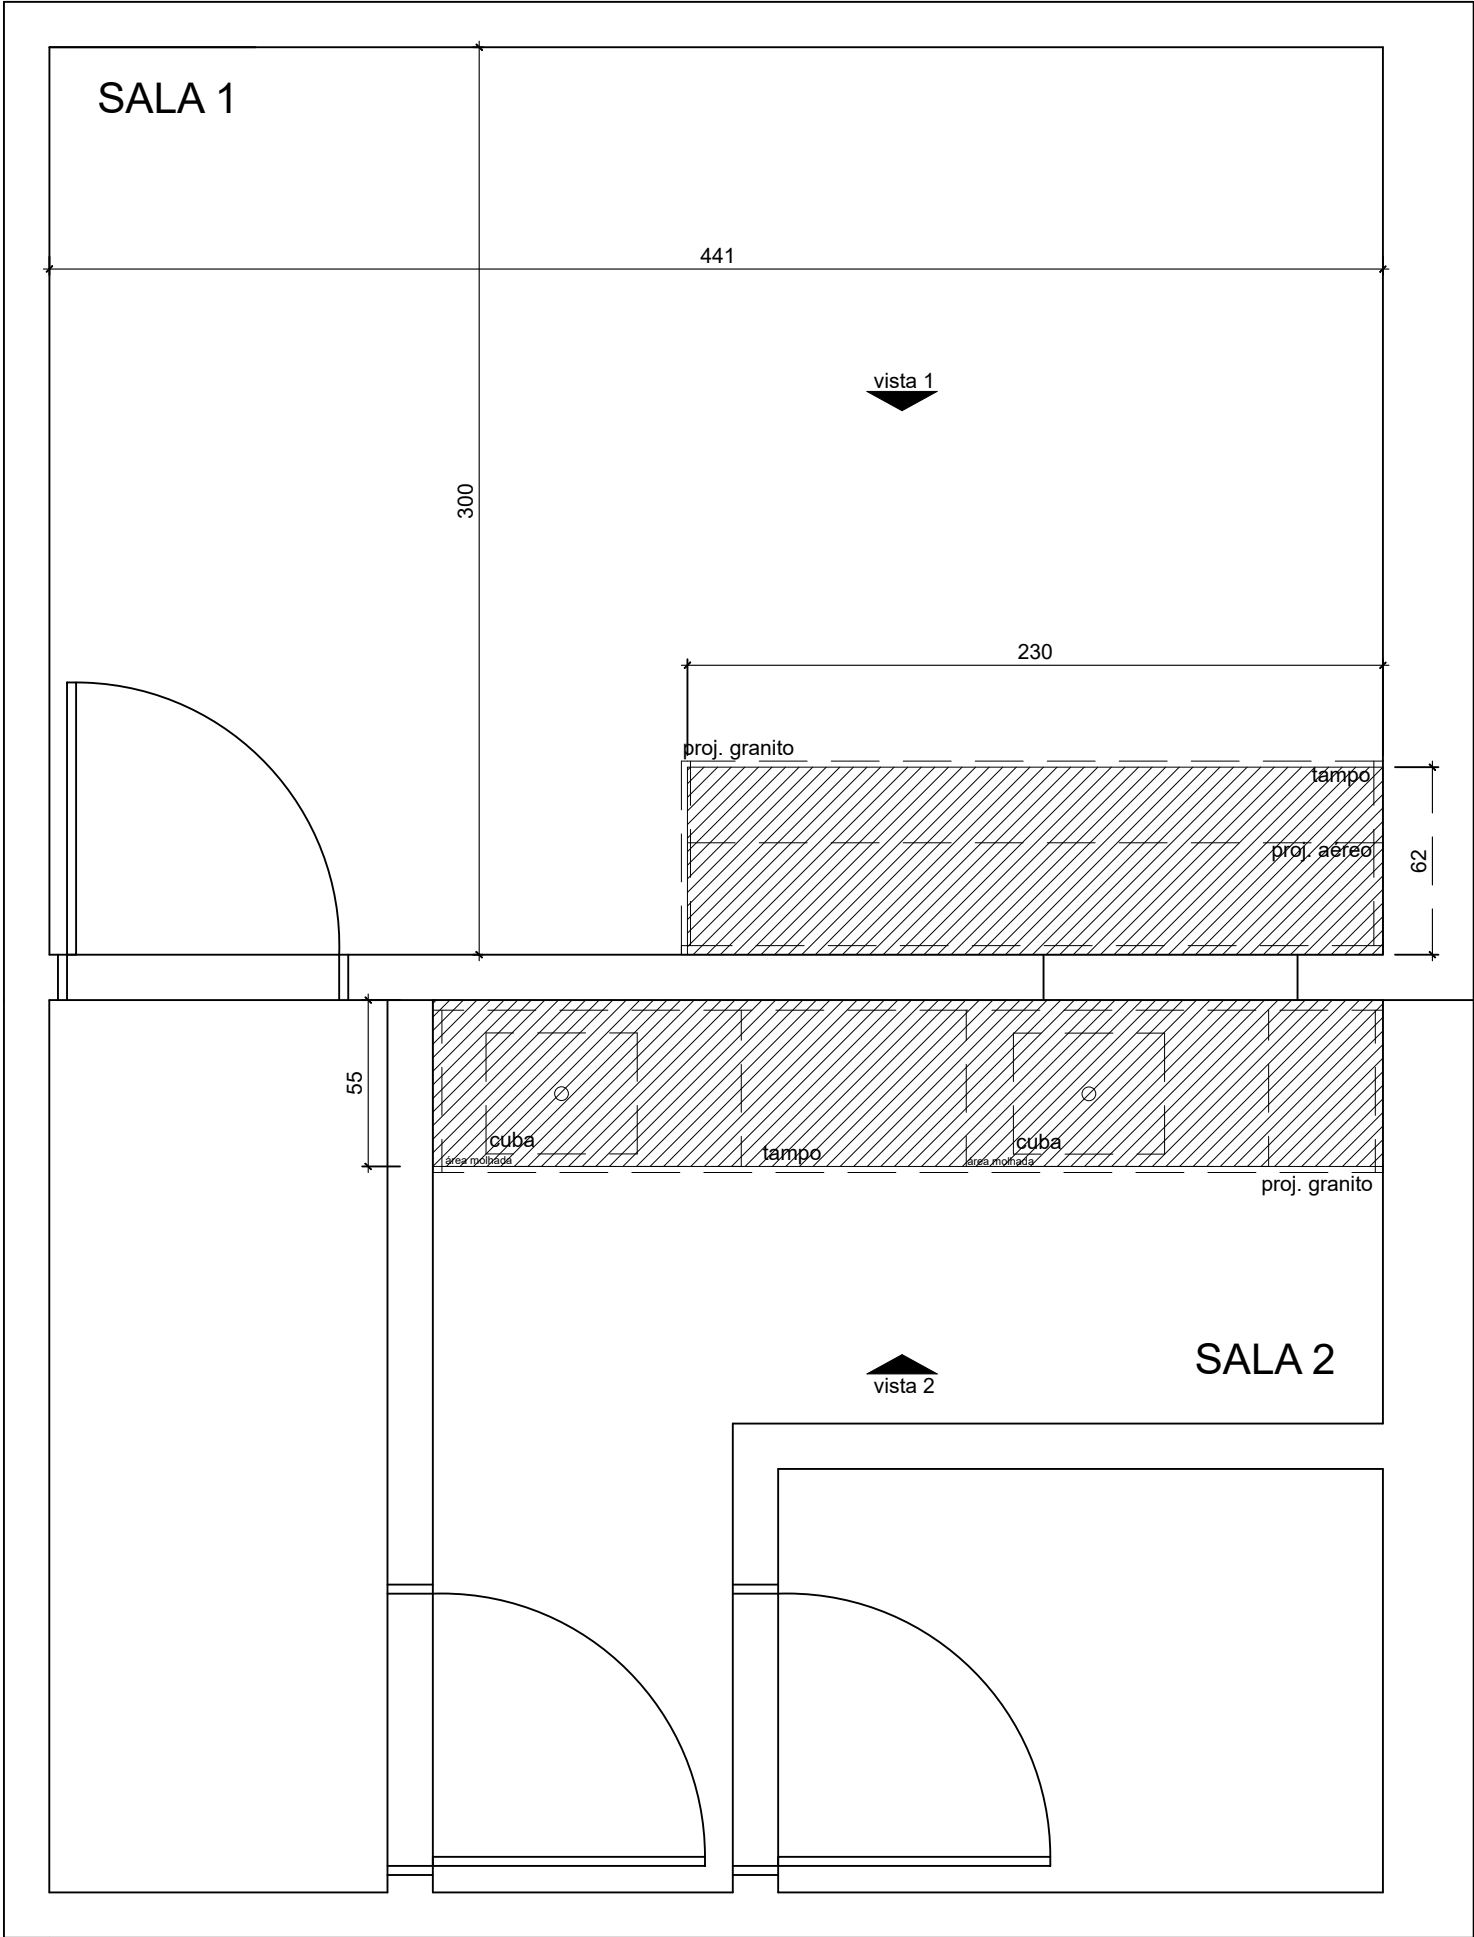


PLANTA BAIXA
SALA 1 E 2 TÉRREO


ORÇAMENTOS:

- MDF COM ACABAMENTO PADRÃO BRANCO TX;
- PUXADOR LINEAR EM ALUMÍNIO;
- CONFERIR MEDIDAS NO LOCAL;
- PREVER FUNDO EM TODOS OS MÓVEIS;
- MARMORARIA A SER REALIZADA;

 Prefeitura Municipal São Sebastião do Caí			
OBRA: MÓVEIS SECRETARIA DA SAÚDE		CONTEÚDO: MÓVEIS	
ENDEREÇO: SECRETARIA DA SAÚDE			
ESCALA: 1/25	PROPRIETÁRIO DA OBRA: Prefeitura Municipal de São Sebastião do Caí - RS CNPJ 88370879000104	RESP. TÉCNICO PELO PROJETO: Natália Ellwanger e Silva Arquiteta e Urbanista CAU nºA53872-8 / Matrícula 4002	PRANCHA: 04
DATA: ABRIL 2025			

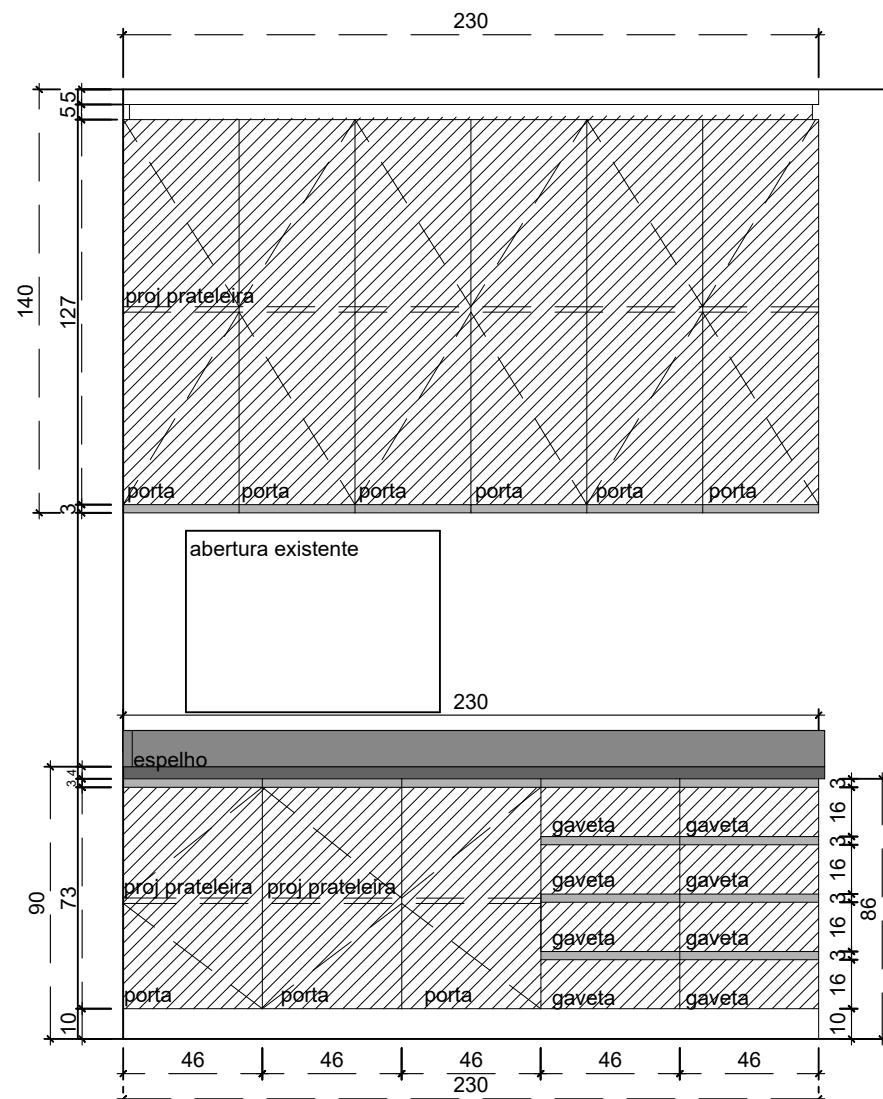

VISTA 1 SALA 1 TÉRREO
ESC 1/25

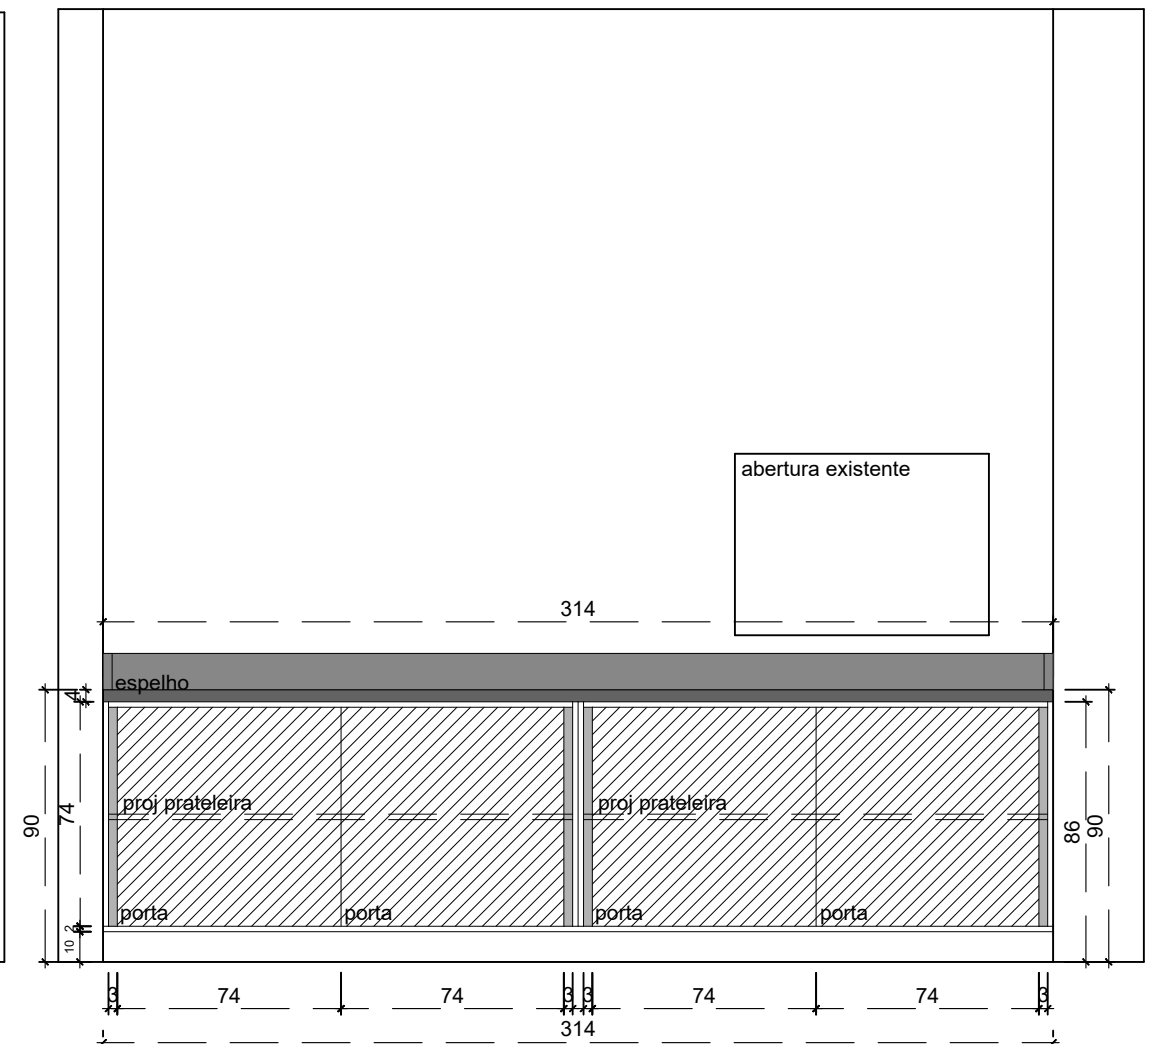

VISTA 2 SALA 2 TÉRREO
ESC 1/25

ORÇAMENTOS:

- MDF COM ACABAMENTO PADRÃO BRANCO TX;
- PUXADOR LINEAR EM ALUMÍNIO;
- CONFERIR MEDIDAS NO LOCAL;
- PREVER FUNDO EM TODOS OS MÓVEIS;
- MARMORARIA A SER REALIZADA;

 Prefeitura Municipal São Sebastião do Caí Rio Grande do Sul			
OBRA: MÓVEIS SECRETARIA DA SAÚDE		CONTEÚDO: MÓVEIS	
ENDEREÇO: SECRETARIA DA SAÚDE			
ESCALA: 1/25	PROPRIETÁRIO DA OBRA: Prefeitura Municipal de São Sebastião do Caí - RS CNPJ 88370879000104	RESP. TÉCNICO PELO PROJETO: Natália Eijwanger e Silva Arquiteta e Urbanista CAU nºA53872-8 / Matrícula 4002	PRANCHA: 05
DATA: ABRIL 2025			



PREFEITURA MUNICIPAL DE
SÃO SEBASTIÃO DO CAÍ
ESTADO DO RIO GRANDE DO SUL

Secretaria Municipal
de Planejamento, Desenvolvimento,
Meio Ambiente e Ouvidoria

MEMORIAL DESCRITIVO

MARCENARIA DO AMBIENTE: SALA 1 E 2 TÉRREO		
ITEM	UNIDADE	QUANTIDADE
BALCÃO SALA 1 (INSTALADO): Balcão em MDF nas dimensões externas de 2300mmx620mmx860mm (LxPxA). Contendo três portas nas dimensões de 460x760mm (LxA), oito gavetas nas dimensões de 460mmx190mm (LxA), rodapé na altura de 100mm recuado 50mm para dentro do móvel. Acabamento em Padrão Branco Tx. (ver projeto e imagens em anexo)	un	01
AÉREO SALA 1 (INSTALADO): Aéreo nas dimensões externas de 2300x400x1400mm (LxPxA) contendo seis portas nas dimensões de 383x130mm (LxA) e acabamento em Padrão Branco TX. (ver projeto e imagens em anexo)	un	01
TAMPO EM GRANITO SALA 1 (INSTALADO): Tampo em granito nas dimensões externas de 2320x640mm (LxP), acabamento em Quartzo Gray Granulato. (ver projeto e imagens em anexo)	un	01
BALCÃO COM PIAS SALA 2 (INSTALADO): Balcão em MDF nas dimensões externas de 3142mmx550mmx860mm (LxPxA). Contendo quatro portas de correr nas dimensões de 775x724mm (LxA), rodapé na altura de 100mm recuado 50mm para dentro do móvel. Acabamento em Padrão Branco Tx. (ver projeto e imagens em anexo)	un	01
TAMPO EM GRANITO SALA 2 (INSTALADO): Tampo em granito com duas pias e área molhada, nas dimensões externas de 3140x570mm (LxP), acabamento em Quartzo Gray Granulato. (ver projeto e imagens em anexo)	un	01


ENDEREÇO

UBS LOTEAMENTO POPULAR: Av. Dr. Bruno Cassel, 848 - Vila Rica, São Sebastião do Caí - RS

OBS:

- Todas as medidas deverão ser conferidas no local antes da confecção dos móveis;
- Todos os puxadores devem ser no modelo linear, semelhante a imagem abaixo.




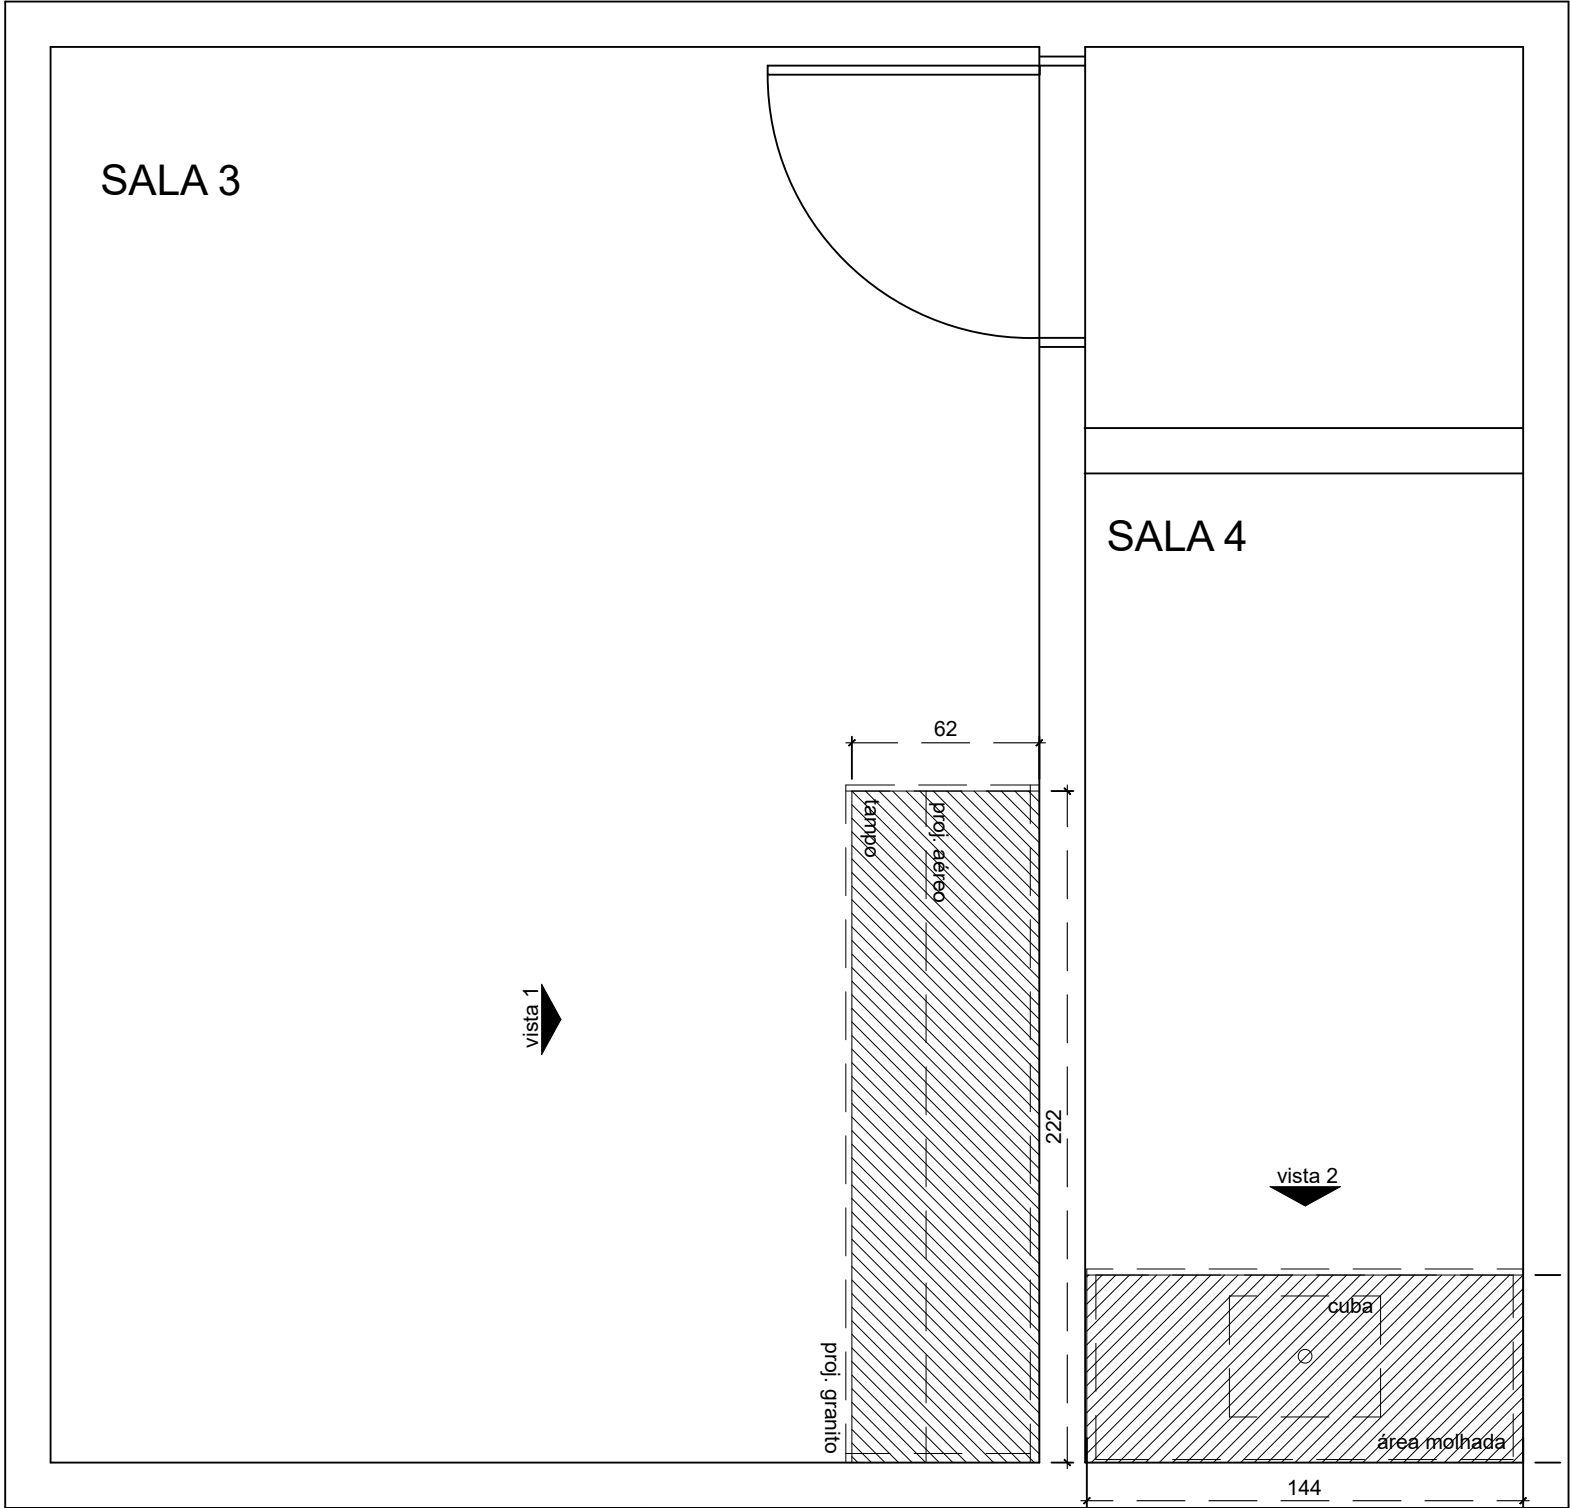



ORÇAMENTOS:

- MDF COM ACABAMENTO PADRÃO BRANCO TX;
- PUXADOR LINEAR EM ALUMÍNIO;
- CONFERIR MEDIDAS NO LOCAL;
- PREVER FUNDO EM TODOS OS MÓVEIS;
- MARMORARIA A SER REALIZADA;

PLANTA BAIXA
MARCENARIA SALA 3 E 4 TÉRREO
ESC 1/25

Prefeitura Municipal São Sebastião do Caí Rio Grande do Sul			
OBRA: MÓVEIS SECRETARIA DA SAÚDE			CONTEÚDO: MÓVEIS
ENDEREÇO: SECRETARIA DA SAÚDE			
ESCALA: 1/25	PROPRIETÁRIO DA OBRA:	RESP. TÉCNICO PELO PROJETO:	PRANCHA:
DATA: ABRIL 2025	Prefeitura Municipal de São Sebastião do Caí - RS CNPJ 88370879000104	Natália Ellwanger e Silva Arquiteta e Urbanista CAU nºA53872-8 / Matrícula 4002	07

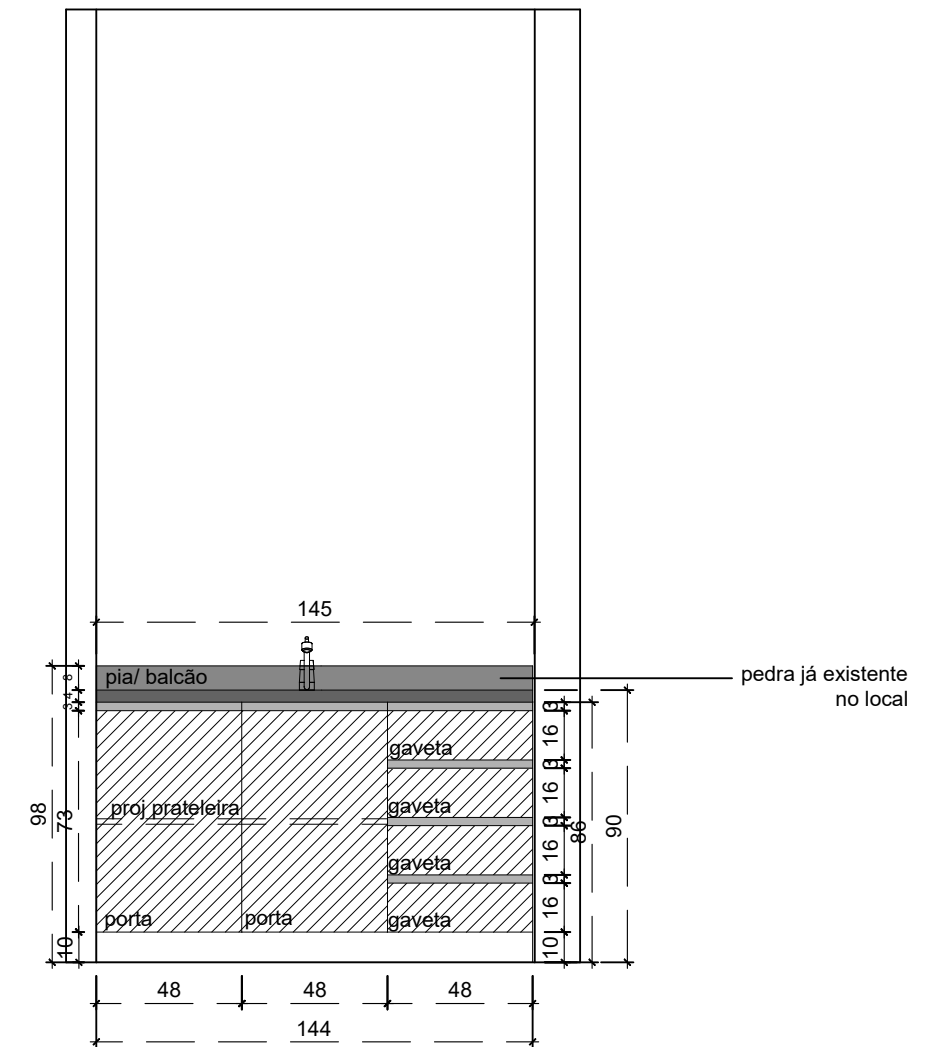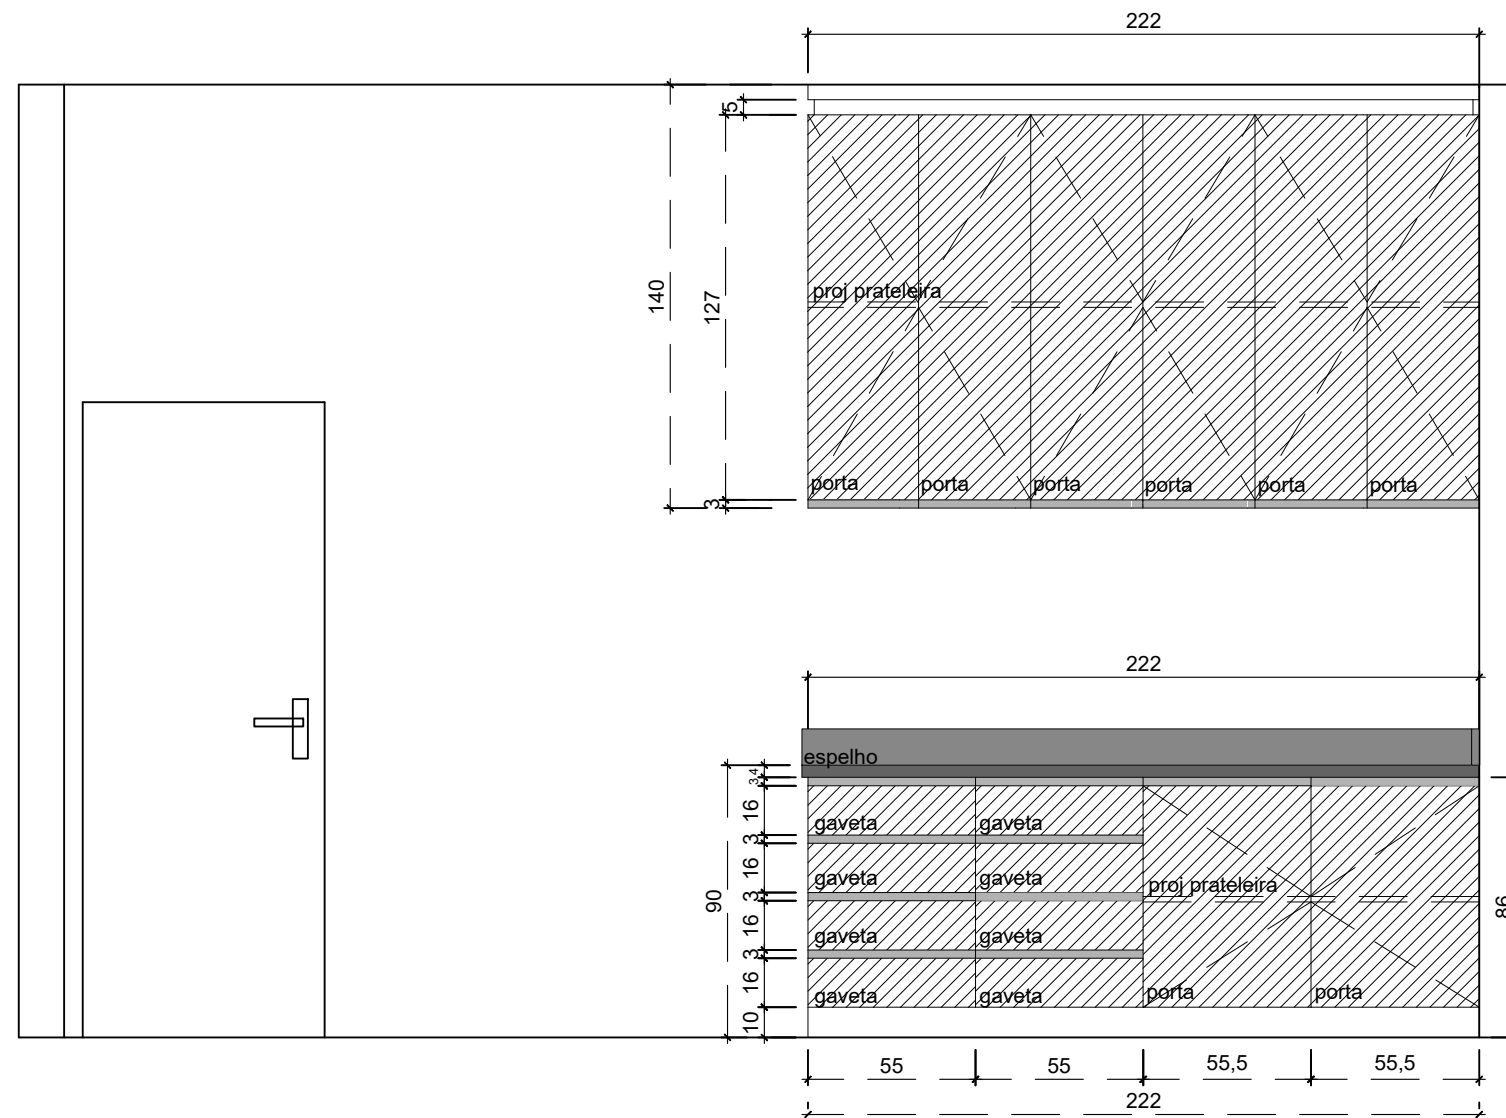

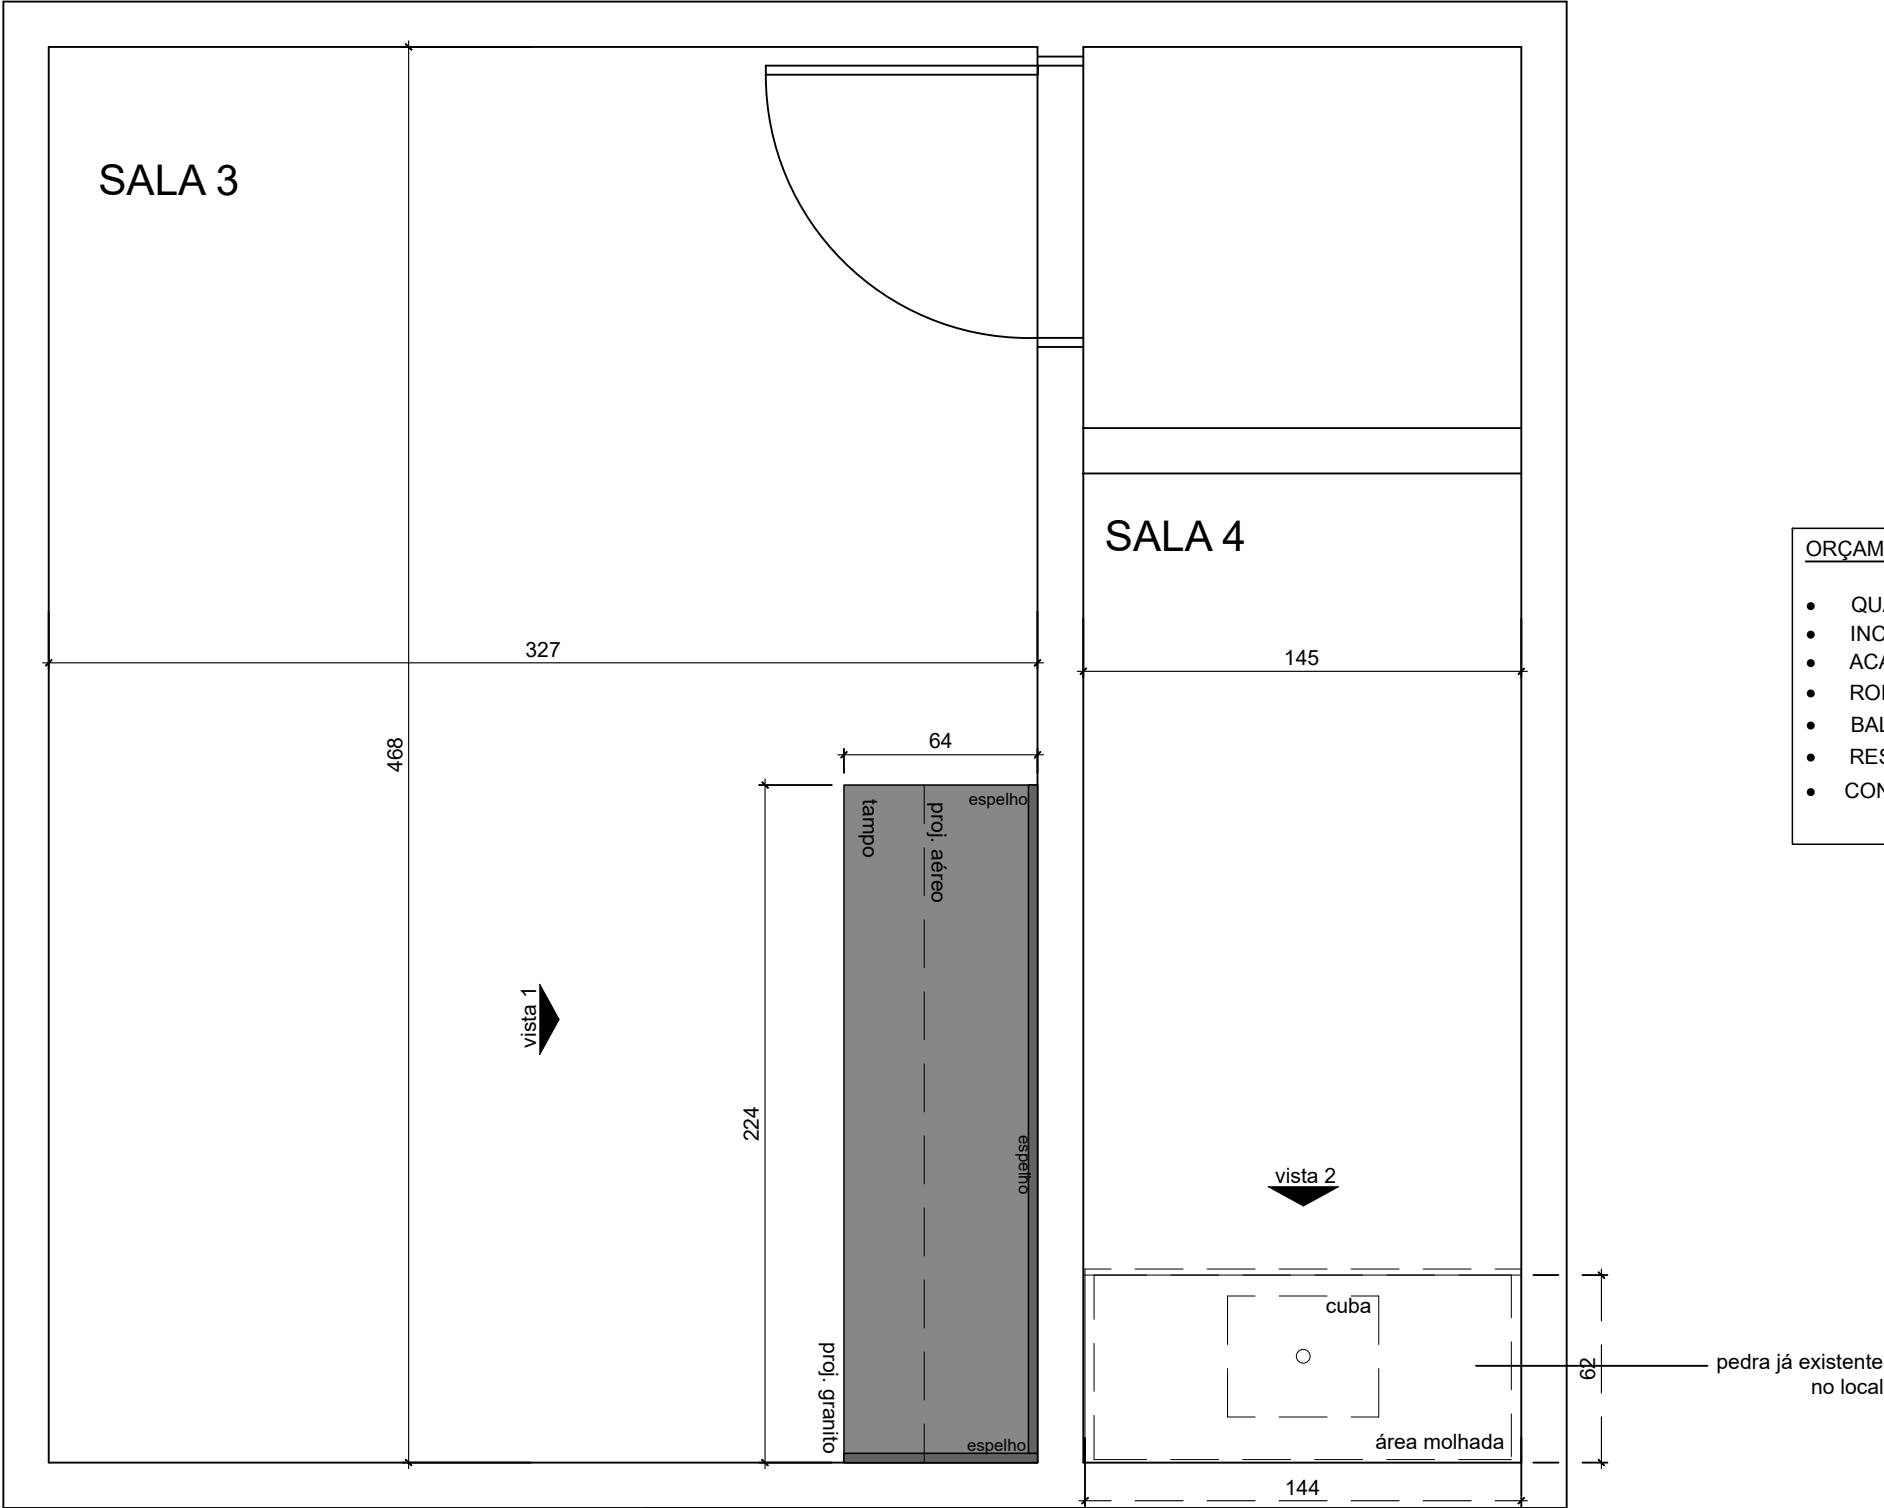

- ORÇAMENTOS:**
- QUARTZITO CINZA ABSOLUTO OU QUARTZO GRAY GRANULATO;
 - INCLUIR TANQUE INOX EMBUTIR (50X40CM);
 - ACABAMENTO DE BORDA RETO;
 - RODAPÉS RECUADOS;
 - BALANÇO DE 2CM FRONTAL REFERENTE AOS MÓVEIS;
 - RESPEITAR LOCALIZAÇÃO DA CUBA;
 - CONFERIR MEDIDAS NO LOCAL.

PLANTA BAIXA
MARMORARIA SALA 3 E 4 TÉRREO

 Prefeitura Municipal São Sebastião do Caí Rio Grande do Sul			
OBRA: MÓVEIS SECRETARIA DA SAÚDE		CONTEÚDO: MÓVEIS	
ENDEREÇO: SECRETARIA DA SAÚDE			
ESCALA: 1/25	PROPRIETÁRIO DA OBRA:	RESP. TÉCNICO PELO PROJETO:	PRANCHA:
DATA: ABRIL 2025	Prefeitura Municipal de São Sebastião do Caí - RS CNPJ 88378879000104	Natália Ellwanger e Silva Arquiteta e Urbanista CAU nºA33672-8 / Matrícula 4002	09



PREFEITURA MUNICIPAL DE
SÃO SEBASTIÃO DO CAÍ
ESTADO DO RIO GRANDE DO SUL

Secretaria Municipal
de Planejamento, Desenvolvimento,
Meio Ambiente e Ouvidoria

MEMORIAL DESCRITIVO

MARCENARIA DO AMBIENTE: SALA 3 E 4 TÉRREO		
ITEM	UNIDADE	QUANTIDADE
BALCÃO SALA 3 (INSTALADO): Balcão em MDF nas dimensões externas de 2220mmx630mmx860mm (LxPxA). Contendo duas portas nas dimensões de 555mmx760mm (LxA), oito gavetas nas dimensões de 555mmx190mm (LxA), rodapé na altura de 100mm recuado 50mm para dentro do móvel. Acabamento em Padrão Branco Tx. (ver projeto e imagens em anexo)	un	01
AÉREO SALA 3 (INSTALADO): Aéreo nas dimensões externas de 2220x400x1520mm (LxPxA) contendo seis portas nas dimensões de 370x142mm (LxA) e cabamento em Padrão Branco TX. (ver projeto e imagens em anexo)	un	01
TAMPO EM GRANITO SALA 3 (INSTALADO): Tampo em granito nas dimensões externas de 2240x640mm (LxP), acabamento em Quartzo Gray Granulato. (ver projeto e imagens em anexo)	un	01
BALCÃO COM PIA SALA 4 (INSTALADO): Balcão em MDF nas dimensões externas de 1440mmx620mmx860mm (LxPxA). Contendo duas portas nas dimensões de 480mmx760mm (LxA), quatro gavetas nas dimensões de 480mmx190mm, rodapé na altura de 100mm recuado 50mm para dentro do móvel. Acabamento em Padrão Branco Tx. (ver projeto e imagens em anexo)	un	01
TAMPO EM GRANITO SALA 4: existente no local (ver projeto e imagens em anexo)		


ENDEREÇO

UBS LOTEAMENTO POPULAR: Av. Dr. Bruno Cassel, 848 - Vila Rica, São Sebastião do Caí - RS

OBS:

- Todas as medidas deverão ser conferidas no local antes da confecção dos móveis;
- Todos os puxadores devem ser no modelo linear, semelhante a imagem abaixo.



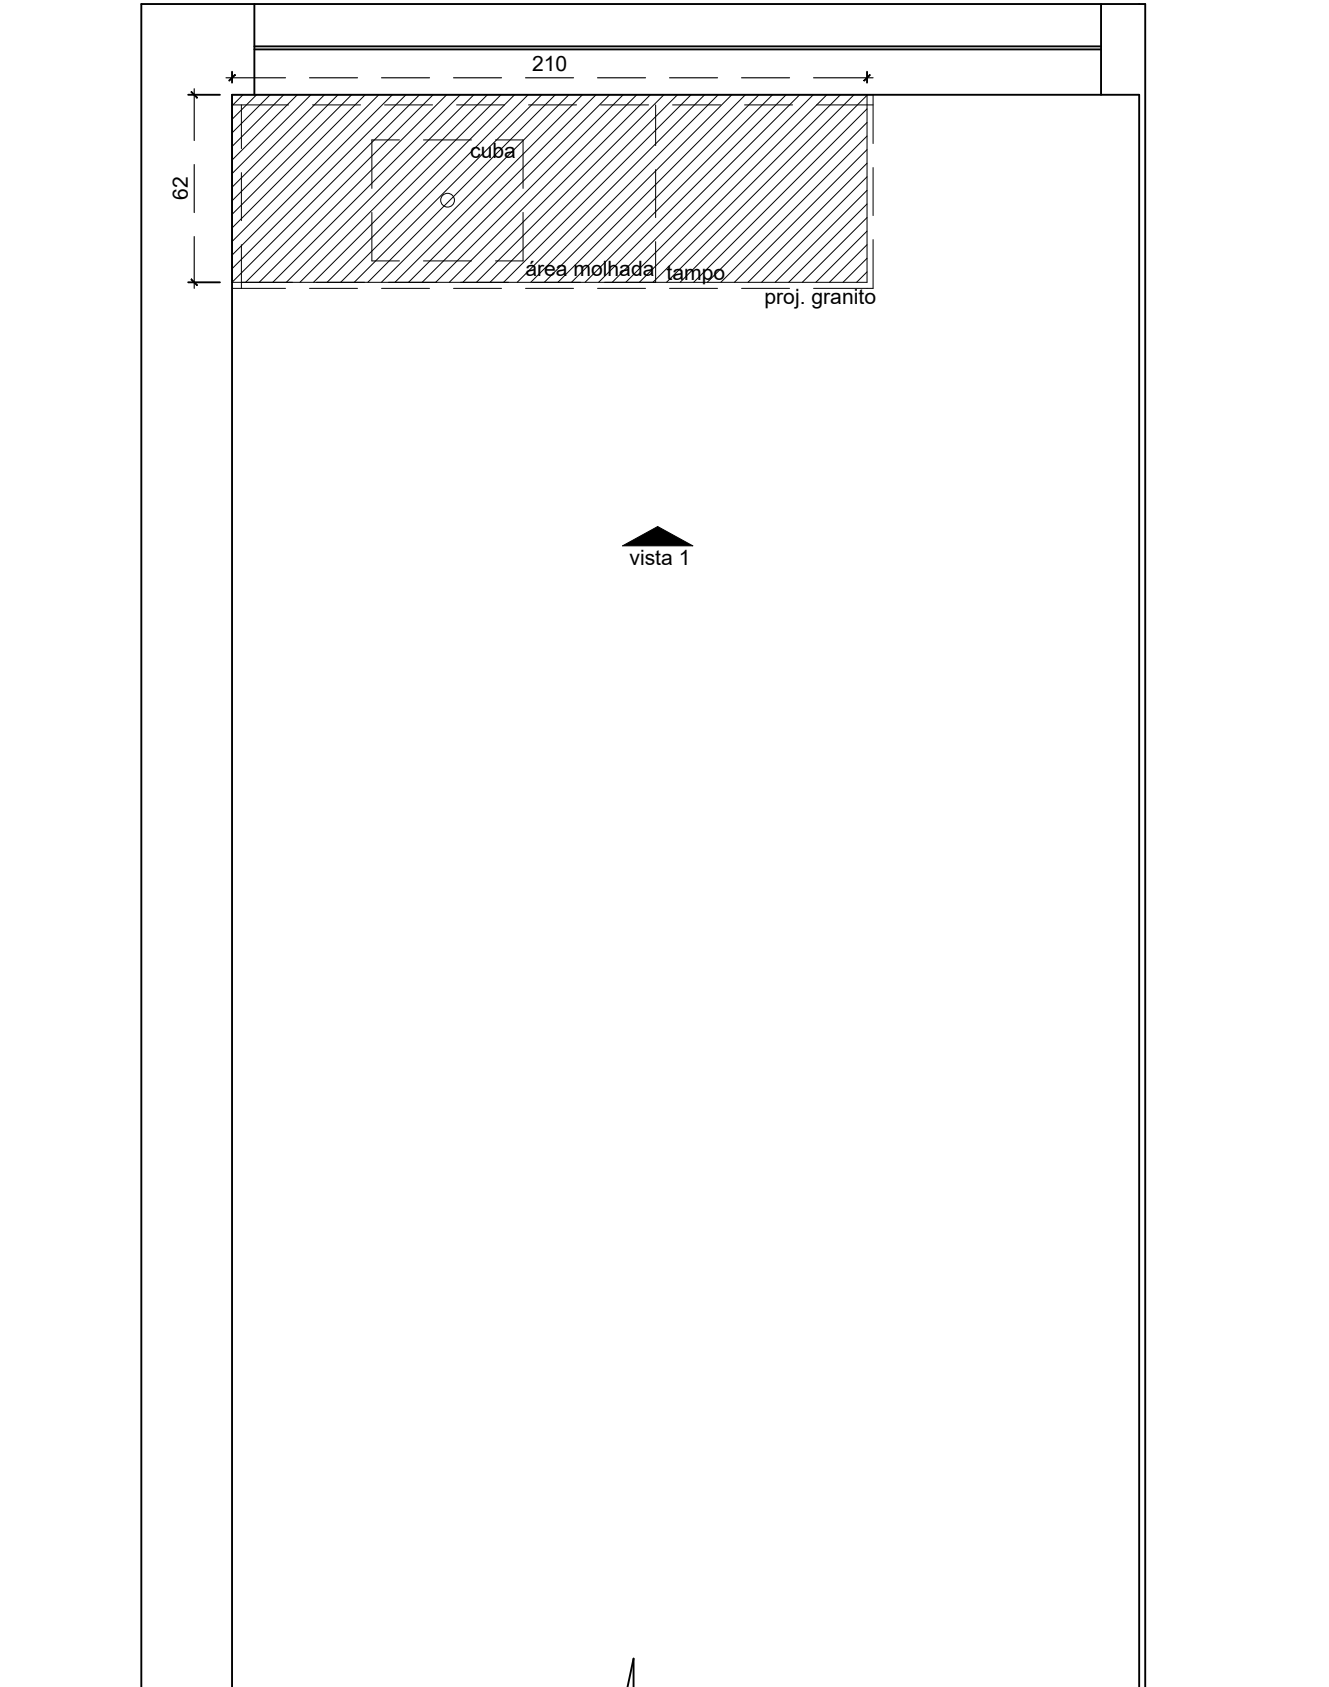


VISTA SUPERIOR MARCENARIA AMBULATÓRIO
ESC 1/25

ORÇAMENTOS:

- MDF COM ACABAMENTO PADRÃO BRANCO TX;
- PUXADOR LINEAR EM ALUMÍNIO;
- CONFERIR MEDIDAS NO LOCAL;
- PREVER FUNDO EM TODOS OS MÓVEIS;
- MARMORARIA A SER REALIZADA;

 Prefeitura Municipal São Sebastião do Caí Rio Grande do Sul			
OBRA: MÓVEIS SECRETARIA DA SAÚDE			CONTEÚDO: MÓVEIS
ENDEREÇO: SECRETARIA DA SAÚDE			
ESCALA: 1/25	PROPRIETÁRIO DA OBRA:	RESP. TÉCNICO PELO PROJETO:	PRANCHA: 10
DATA: ABRIL 2025	Prefeitura Municipal de São Sebastião do Caí - RS CNPJ 88370879000104	Natália Eilwanger e Silva Arquiteta e Urbanista CAU nºA53872-8 / Matrícula 4002	

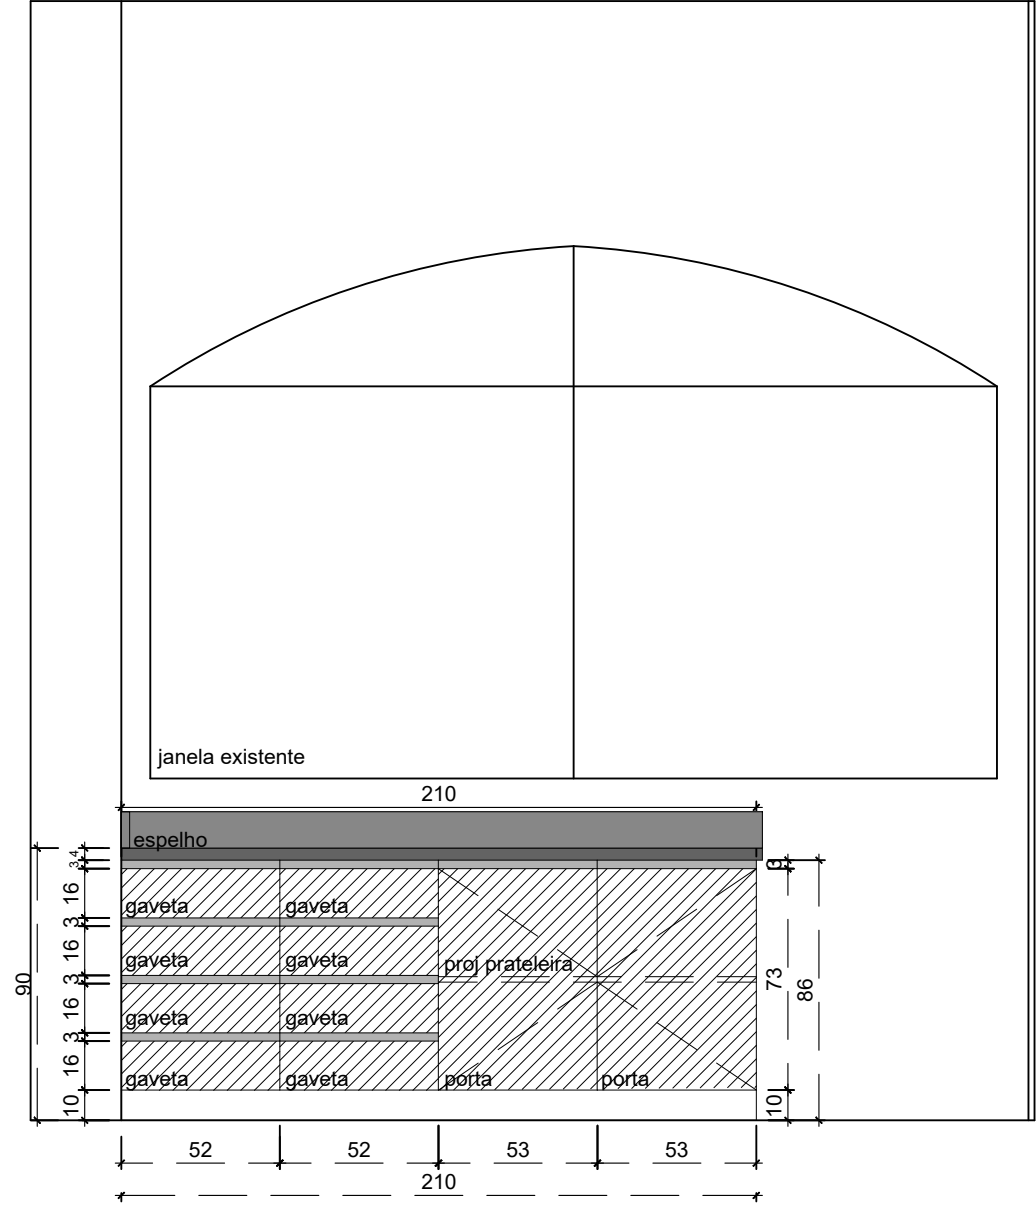


VISTA 1 MARCENARIA AMBULATÓRIO
ESC 1/25

ORÇAMENTOS:

- MDF COM ACABAMENTO PADRÃO BRANCO TX;
- PUXADOR LINEAR EM ALUMÍNIO;
- CONFERIR MEDIDAS NO LOCAL;
- PREVER FUNDO EM TODOS OS MÓVEIS;
- MARMORARIA A SER REALIZADA;

 Prefeitura Municipal São Sebastião do Caí Rio Grande do Sul			
OBRA: MÓVEIS SECRETARIA DA SAÚDE			CONTEÚDO: MÓVEIS
ENDEREÇO: SECRETARIA DA SAÚDE			
ESCALA: 1/25	PROPRIETÁRIO DA OBRA:	RESP. TÉCNICO PELO PROJETO:	PRANCHA:
DATA: ABRIL 2025	Prefeitura Municipal de São Sebastião do Caí - RS CNPJ 88370879000104	Natália Ellwanger e Silva Arquiteta e Urbanista CAU nºAS3872-B / Matrícula 4002	11

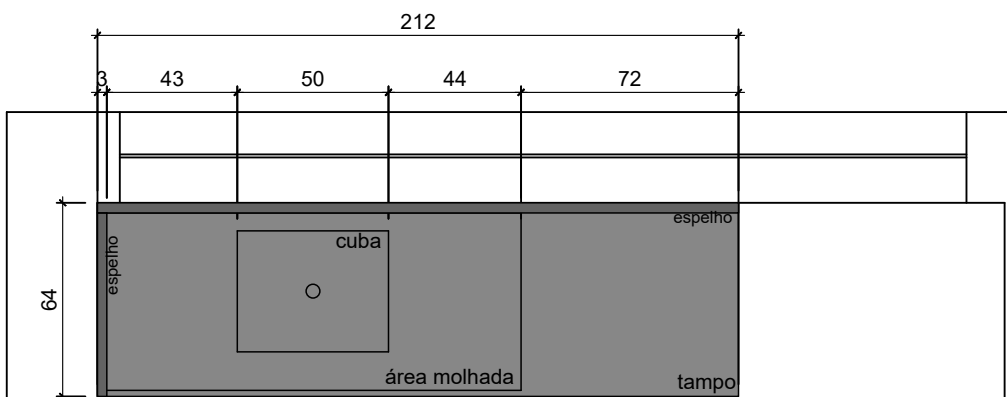

VISTA SUPERIOR MARMORARIA AMBULATÓRIO
ESC 1/25

- ORÇAMENTOS:**
- QUARTZITO CINZA ABSOLUTO OU QUARTZO GRAY GRANULATO;
 - INCLUIR TANQUE INOX EMBUTIR (50X40CM);
 - ACABAMENTO DE BORDA RETO;
 - RODAPÉS RECUADOS;
 - BALANÇO DE 2CM FRONTAL REFERENTE AOS MÓVEIS;
 - RESPEITAR LOCALIZAÇÃO DA CUBA;
 - CONFERIR MEDIDAS NO LOCAL.

 Prefeitura Municipal São Sebastião do Caí Rio Grande do Sul			
OBRA: MÓVEIS SECRETARIA DA SAÚDE			CONTEÚDO: MÓVEIS
ENDEREÇO: SECRETARIA DA SAÚDE			
ESCALA: 1/25	PROPRIETÁRIO DA OBRA:	RESP. TÉCNICO PELO PROJETO:	PRANCHA:
DATA: ABRIL 2025	Prefeitura Municipal de São Sebastião do Caí - RS CNPJ 88370879000104	Natália Elwanger e Silva Arquiteta e Urbanista CAU nºA53872-8 / Matrícula 4002	12



PREFEITURA MUNICIPAL DE
SÃO SEBASTIÃO DO CAÍ
ESTADO DO RIO GRANDE DO SUL

Secretaria Municipal
de Planejamento, Desenvolvimento,
Meio Ambiente e Ouvidoria

MEMORIAL DESCRITIVO

MARCENARIA DO AMBIENTE: AMBULATÓRIO		
ITEM	UNIDADE	QUANTIDADE
BALCÃO (INSTALADO): Balcão em MDF nas dimensões externas de 2100mmx620mmx860mm (LxPxA). Contendo duas portas nas dimensões de 530mmx760mm (LxA), oito gavetas nas dimensões de 520mmx190mm (LxA), rodapé na altura de 100mm recuado 50mm para dentro do móvel. Acabamento em Padrão Branco Tx. (ver projeto e imagens em anexo)	un	01
TAMPO EM GRANITO (INSTALADO): Tampo em granito com pia e área molhada, nas dimensões externas de 2120x640mm (LxP), acabamento em Quartzo Gray Granulato. (ver projeto e imagens em anexo)	un	01

ENDEREÇO


UBS LOTEAMENTO POPULAR: Av. Dr. Bruno Cassel, 848 - Vila Rica, São Sebastião do Caí - RS

OBS:


- Todas as medidas deverão ser conferidas no local antes da confecção dos móveis;
- Todos os puxadores devem ser no modelo linear, semelhante a imagem abaixo.




SALA DE VACINAS

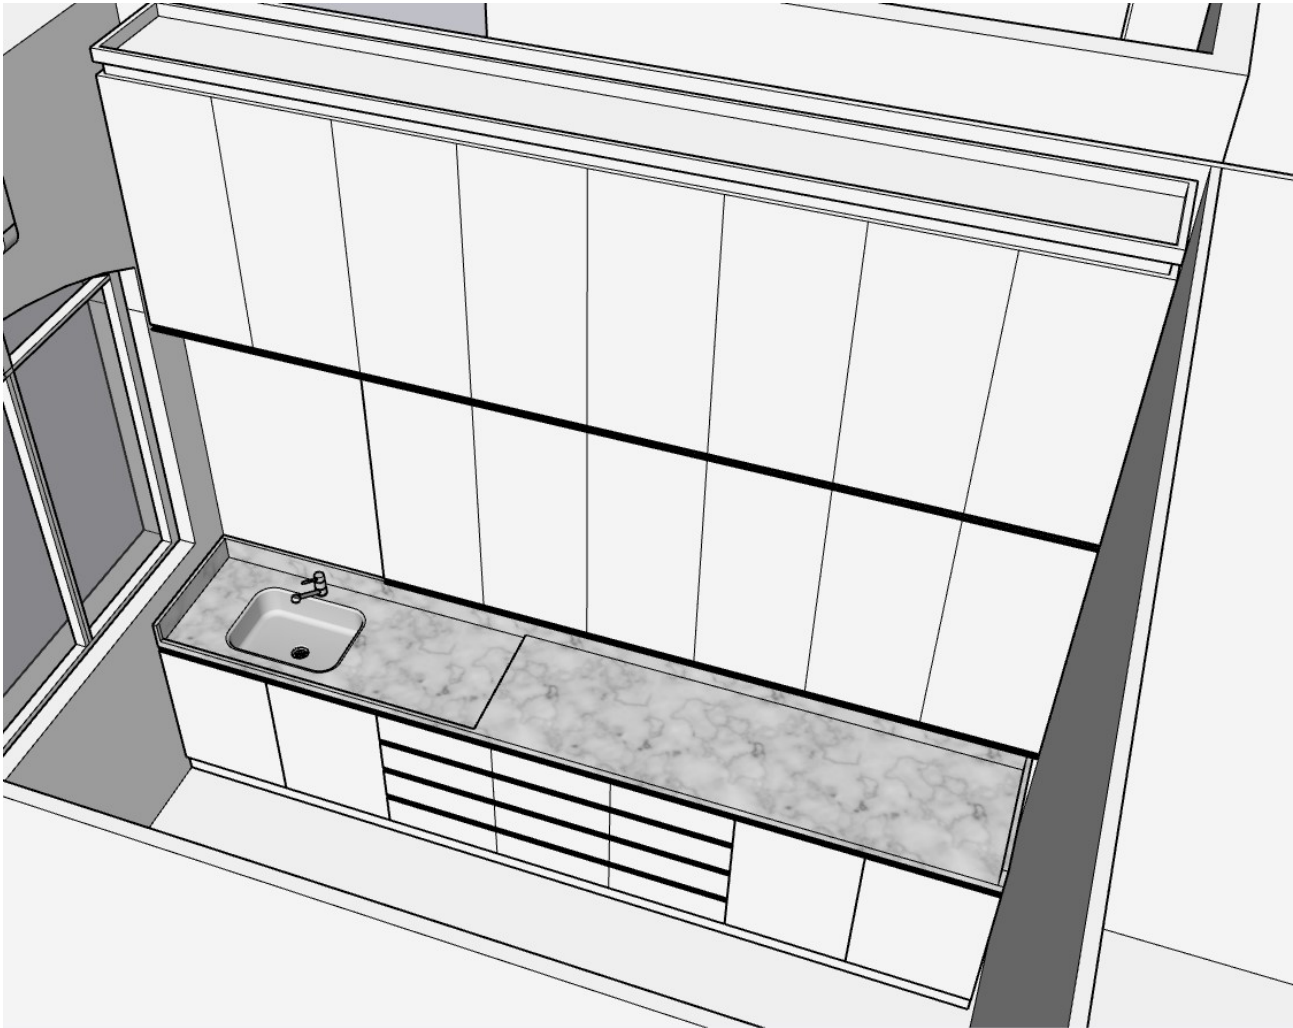


SALA 1 TÉRREO

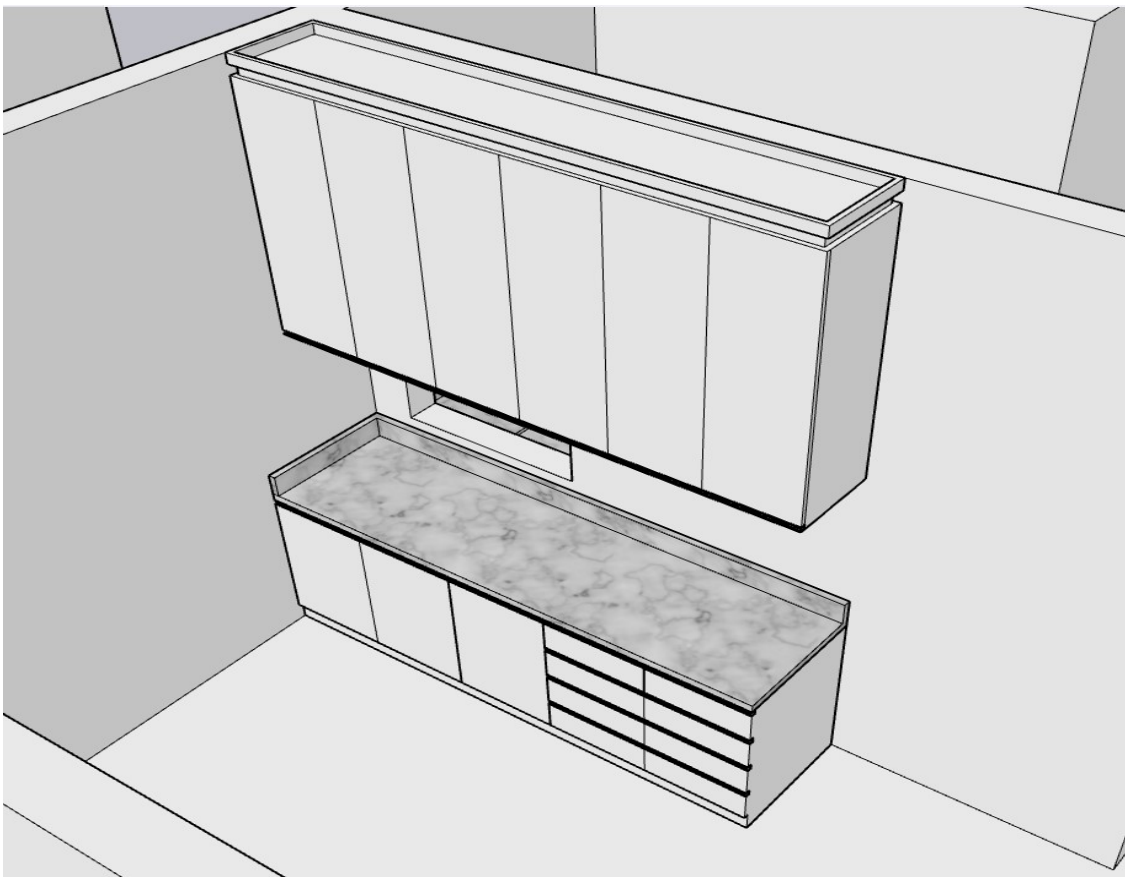


SALA 2 TÉRREO

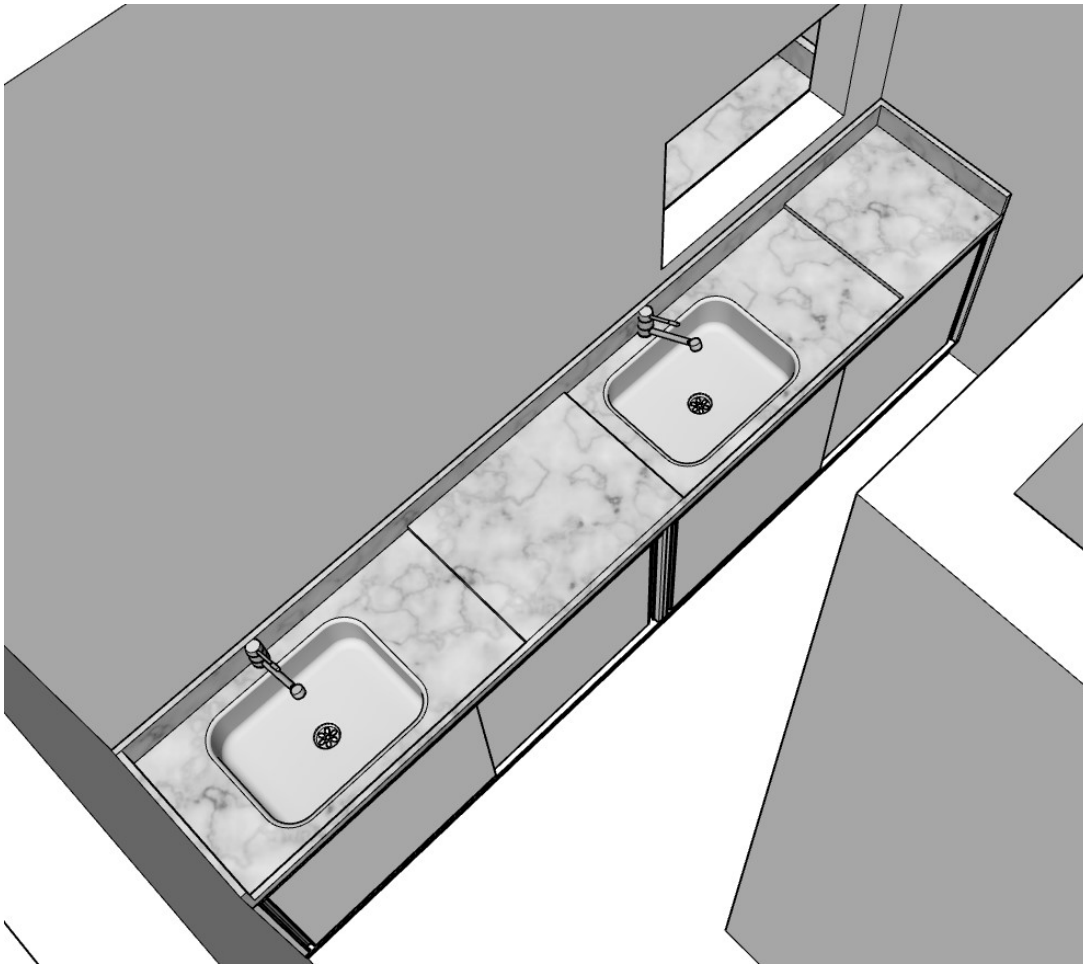

SALA 3 TÉRREO

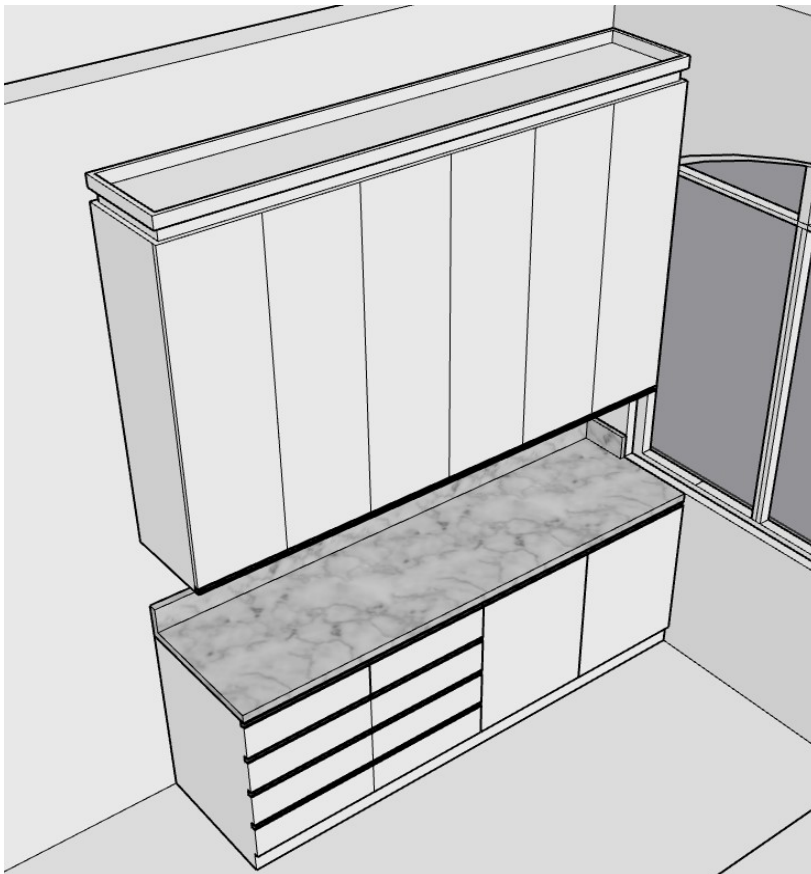

SALA 4 TÉRREO

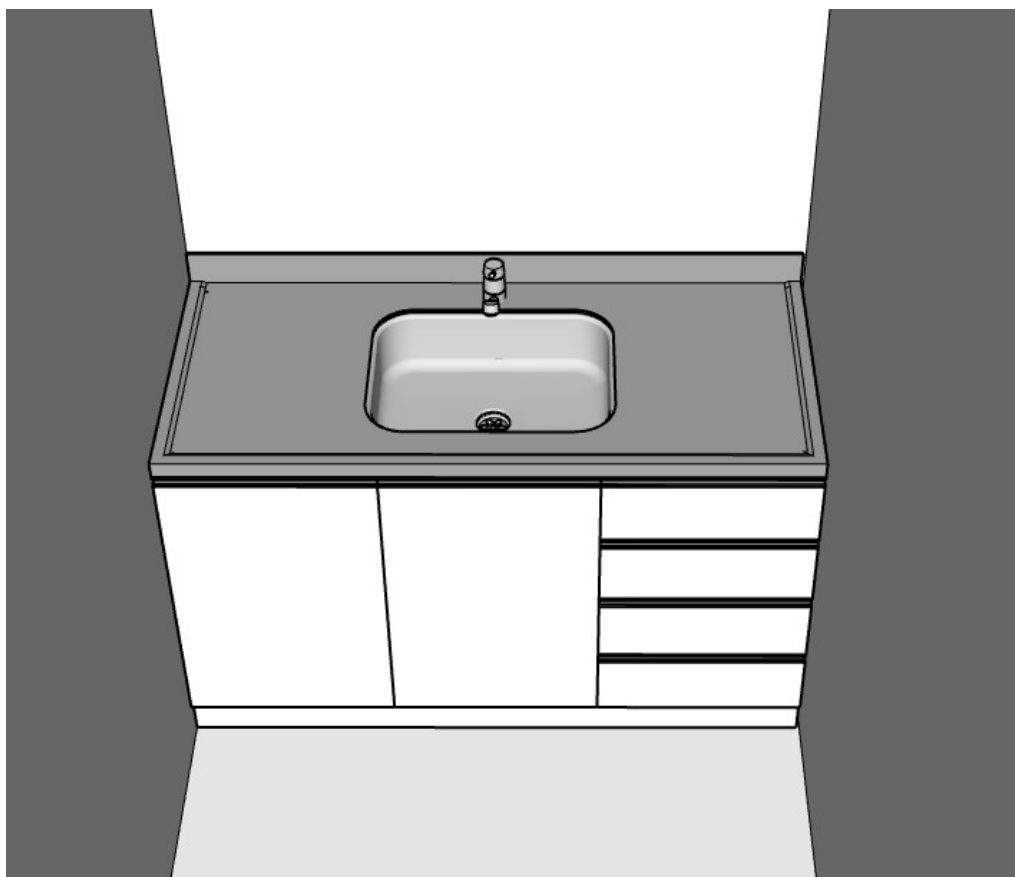

AMBULATÓRIO

