




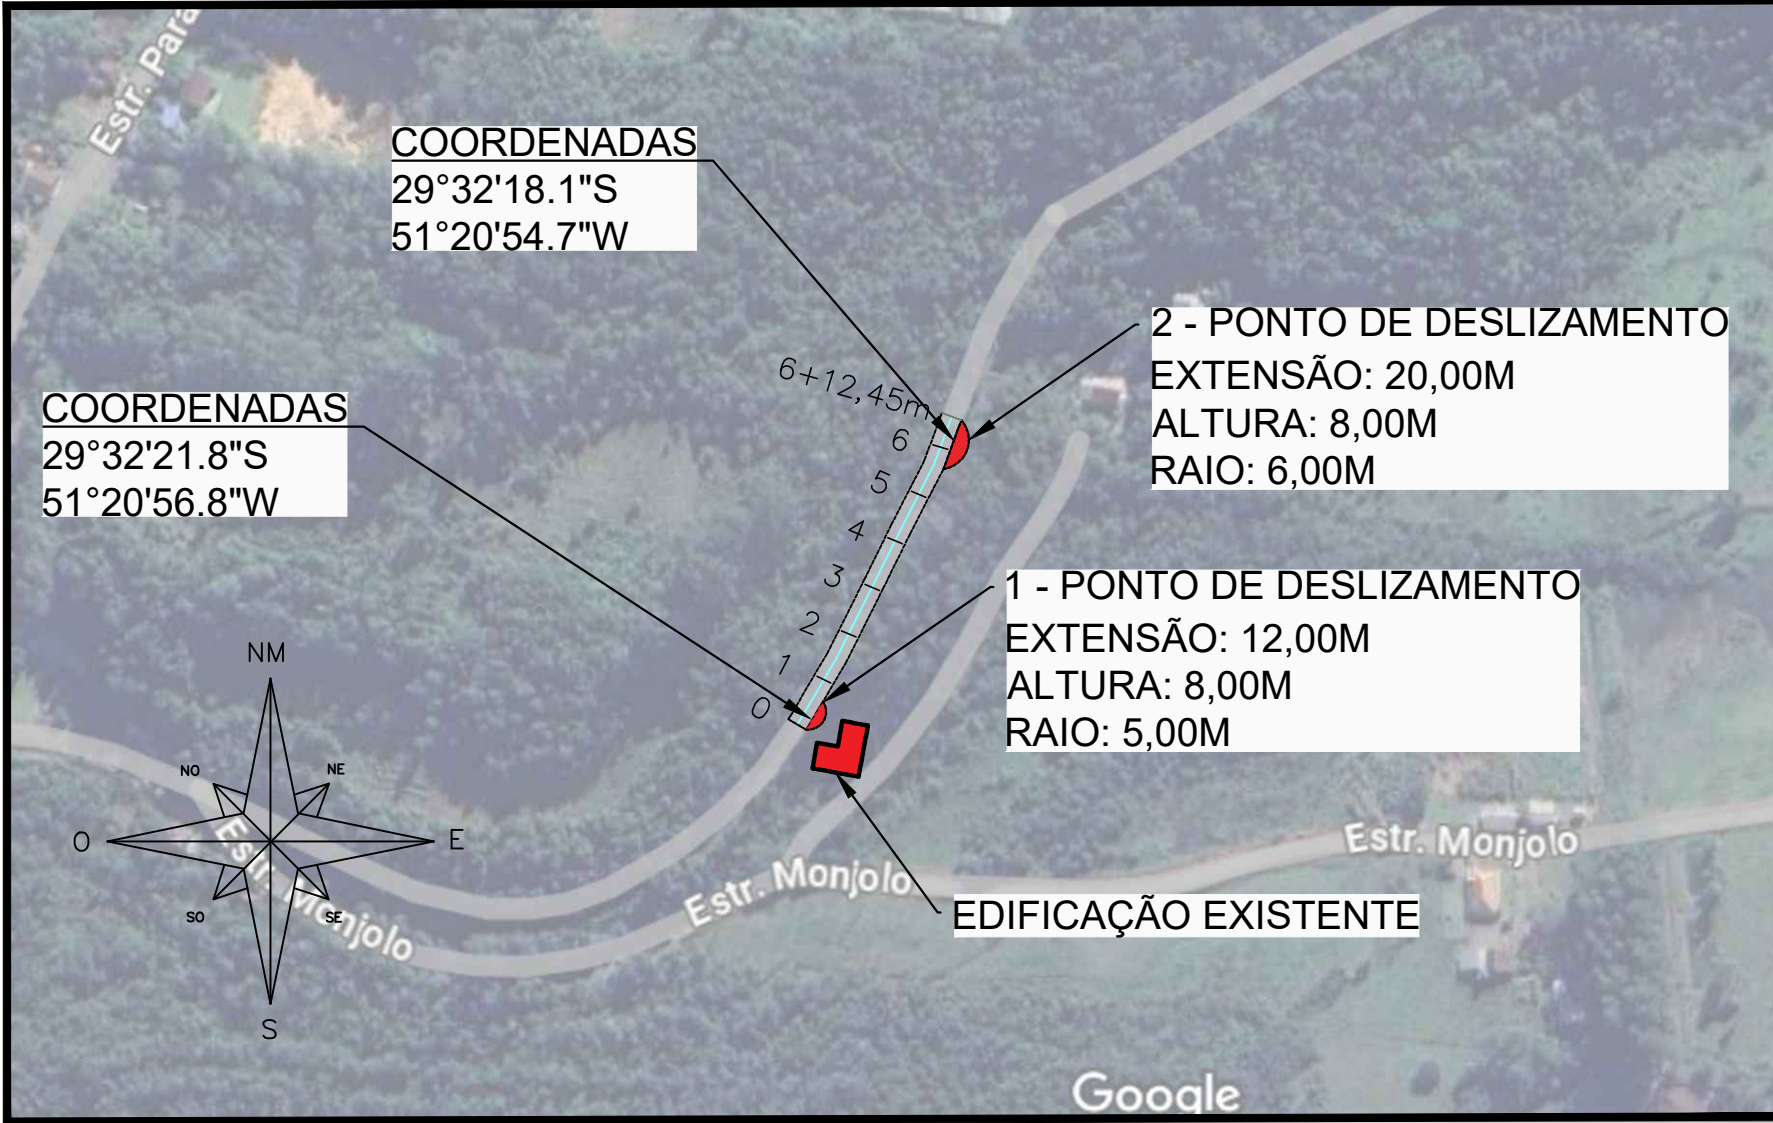

LOCALIZAÇÃO
ESCALA: -

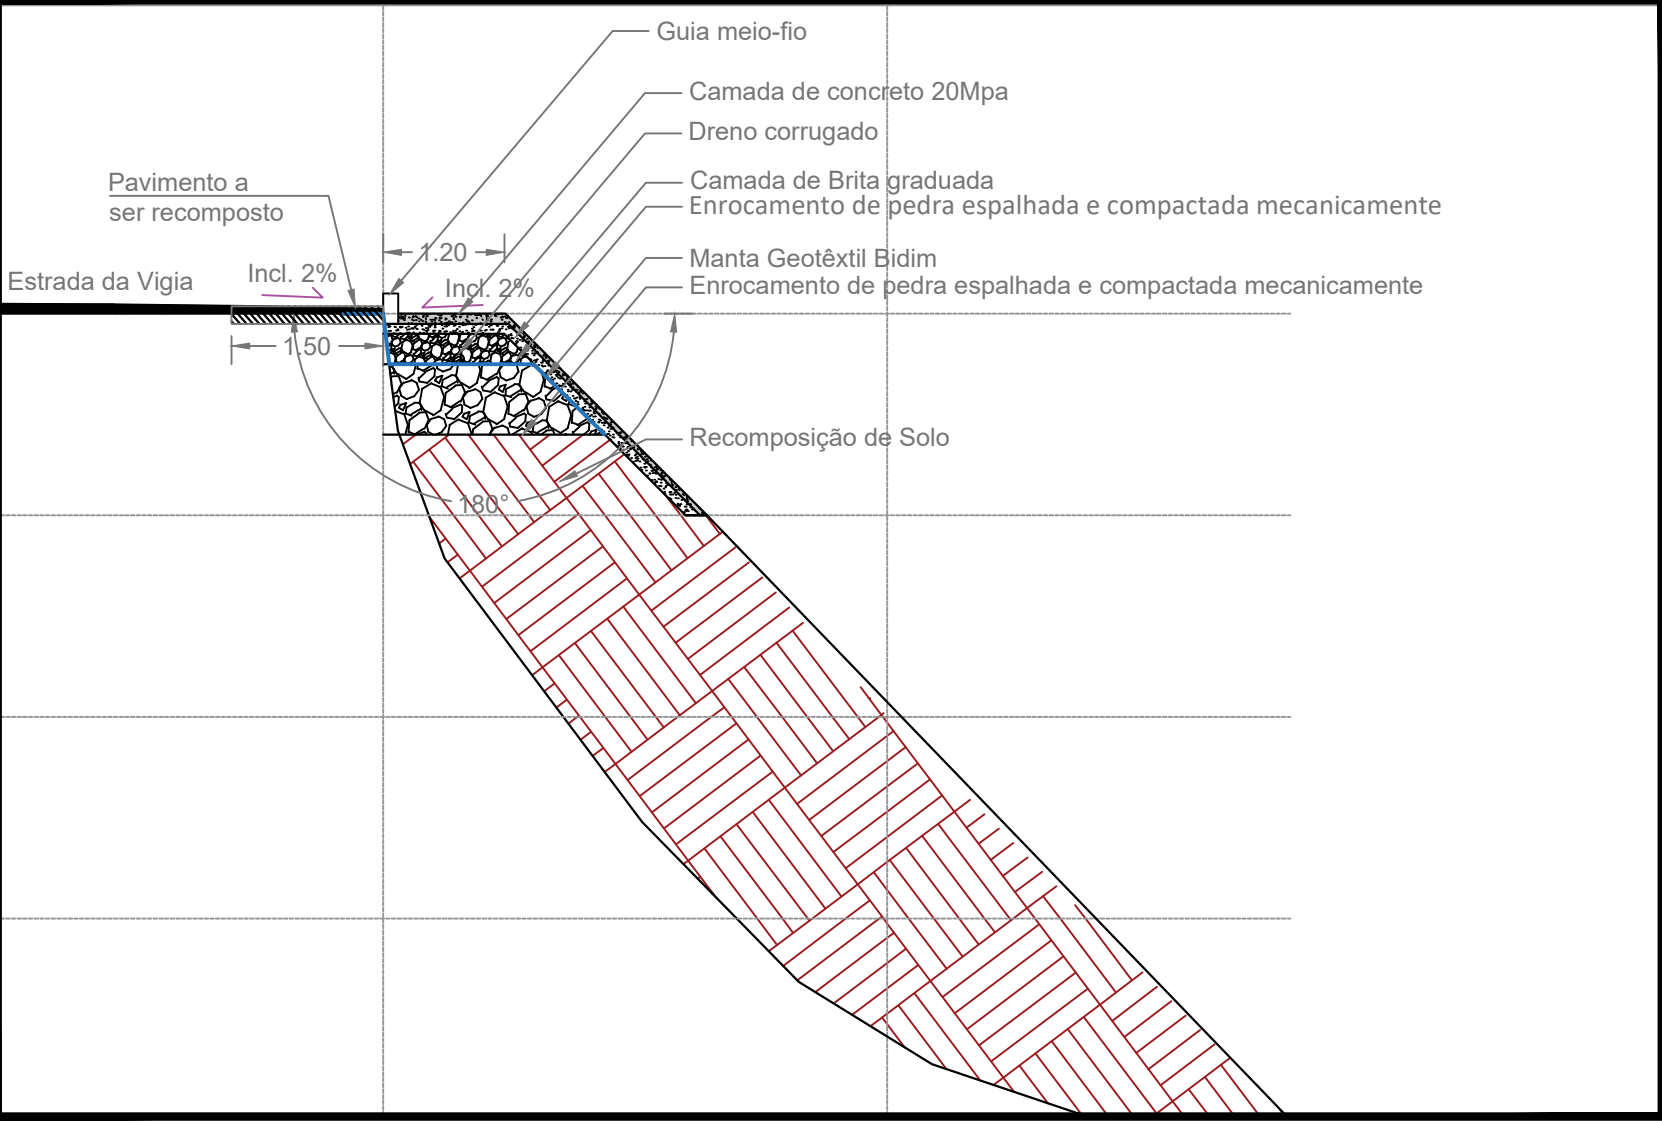

DETALHE 01 - CORTE ESQUEMÁTICO
ESCALA: 1/75

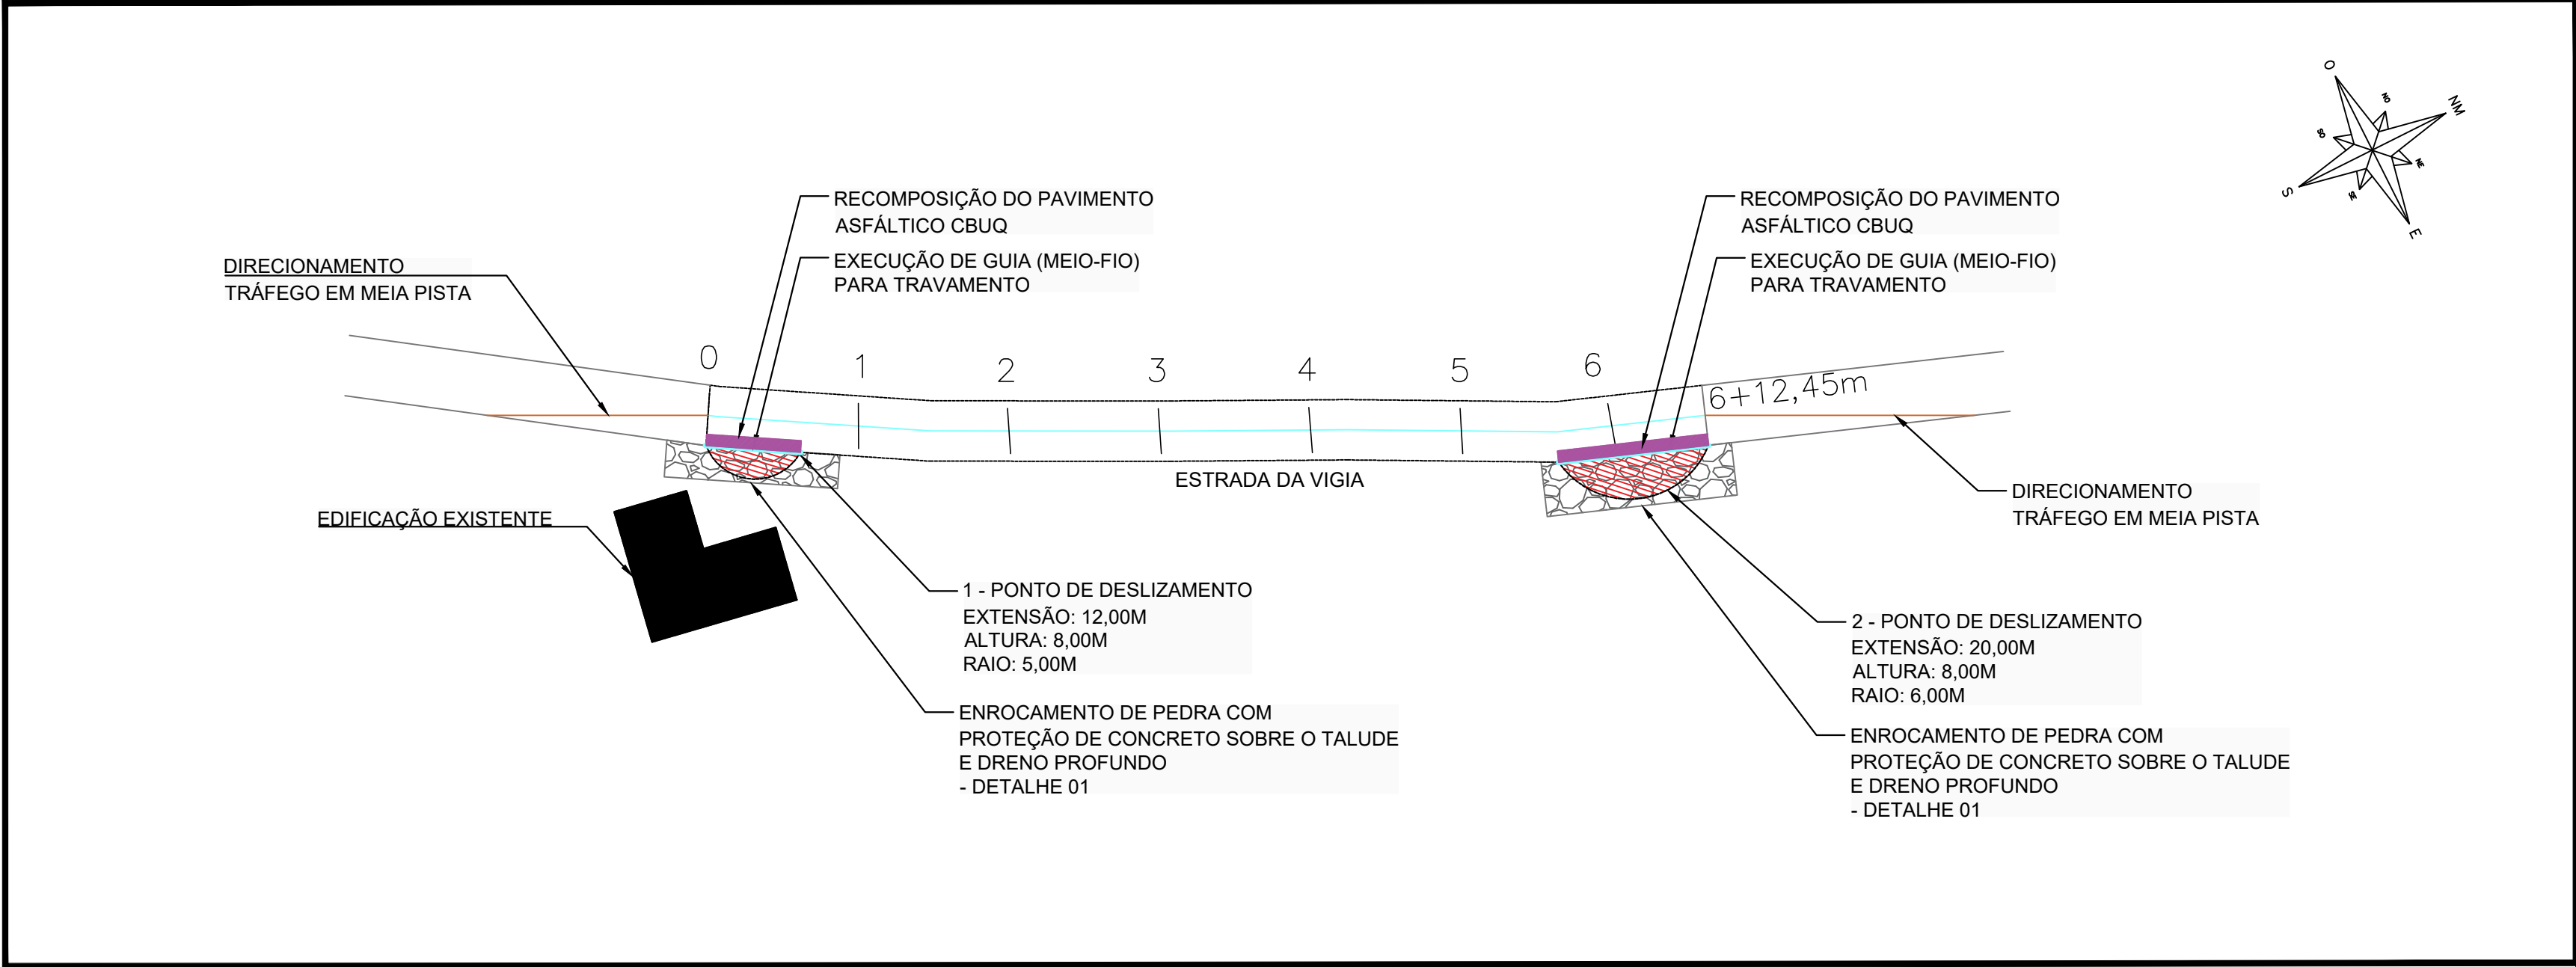

PLANTA BAIXA
ESCALA: 1/500

MUNICÍPIO DE S. Sebastião do Cai Rua Mãe Floriano Peixoto, 426 - Centro São Sebastião do Cai - RS, 95760-000	TÍTULO:		INTERVENÇÃO: 20m+12m =32m
	DEFESA CIVIL ESTABILIZAÇÃO DE ENCOSTA / TALUDE		ESCALA: INDICADA
			DATA: JANEIRO/2025
			PRANCHA: ÚNICA
	LOCAL: Estrada da Vigia - Município de São Sebastião do Cai / RS		
PROPRIETÁRIO: PREFEITURA MUNICIPAL DE SÃO SEBASTIÃO DO CAÍ.		RESP. TÉCNICO: MARCIO MORALES CEZAR CREA RS 114-134	