


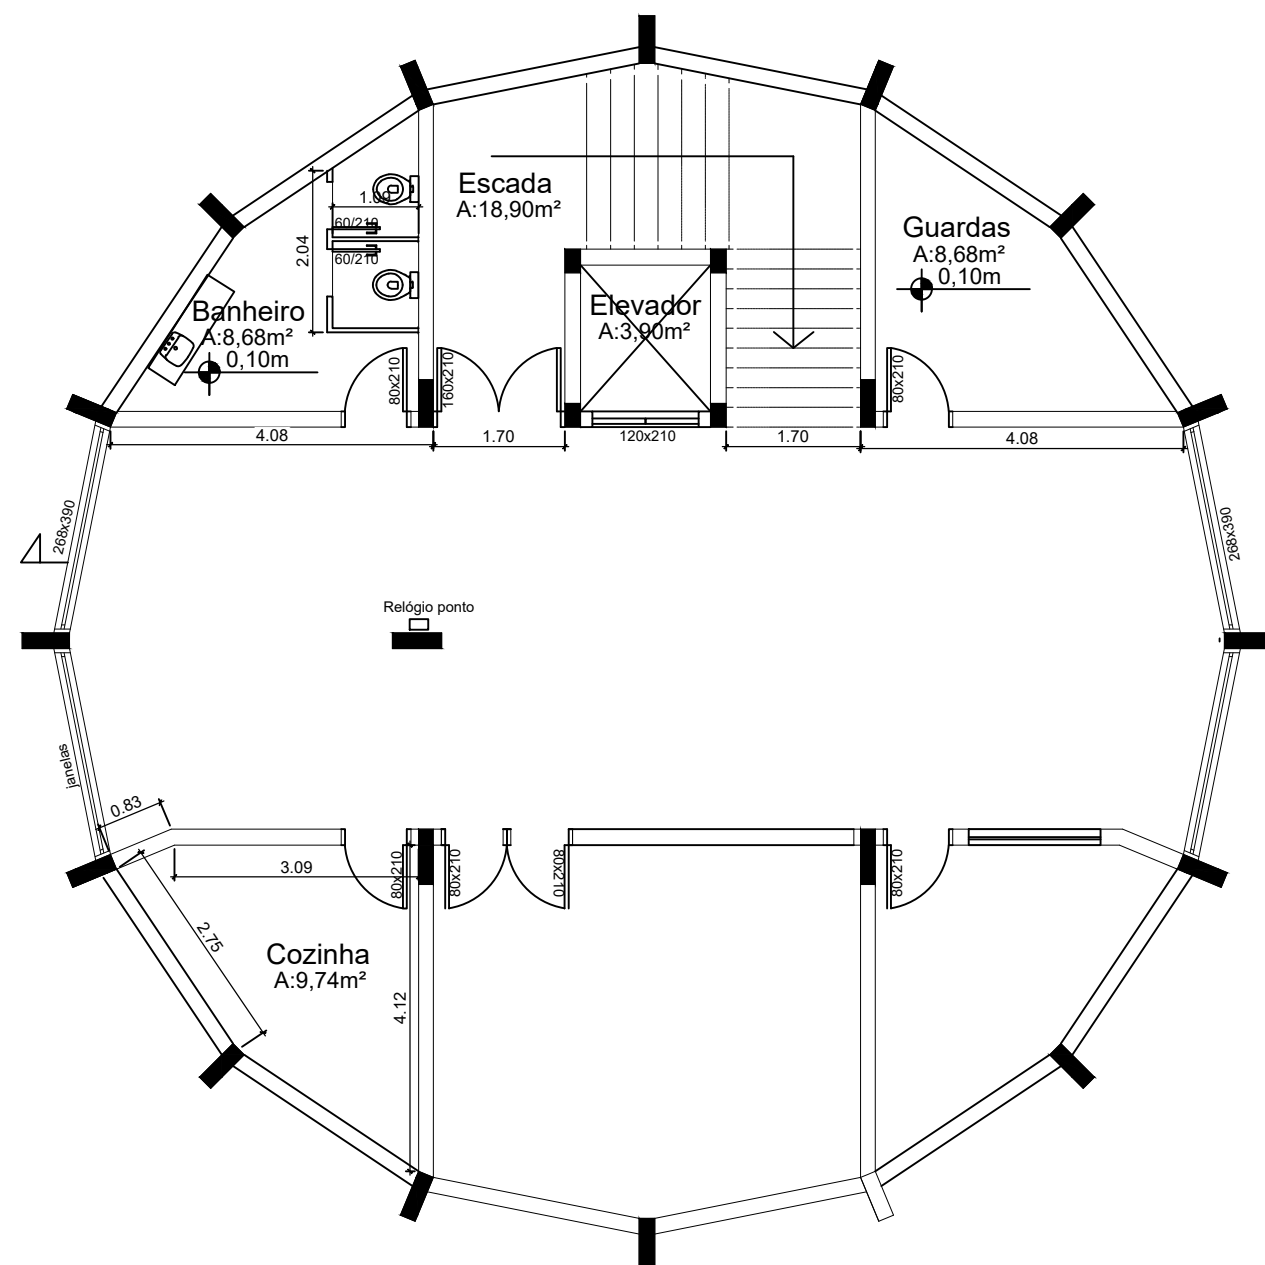

Planta Baixa 1ª Pavimento
Área Total 1ª Pavimento: 151,60m²
Área Total: 1503,20m²
Escala 1/100

PREFEITURA MUNICIPAL DE PAROBÉ

Reforma Predio Prefeitura Municipal de Parobé

ENDEREÇO

Rua João Mosmann Filho, Nº 143, Bairro Centro, Parobé-RS

DESCRIÇÃO:

Subsolo

ELEMENTO(S):

PLANTA BAIXA DEMOLIÇÃO E RETIRADA

PROPRIETÁRIO:

PREFEITURA MUNICIPAL DE PAROBÉ

RESPONSÁVEL TÉCNICO PELO PROJETO:

ARQ. PAULA TATIANA HENNEMANN
CAU/RS 39.887-0

ÁREA:

ESCALA:
1/75

DATA:
MARÇO 2025

PRANCHA:

01/06

DESENHO: Tatiana