


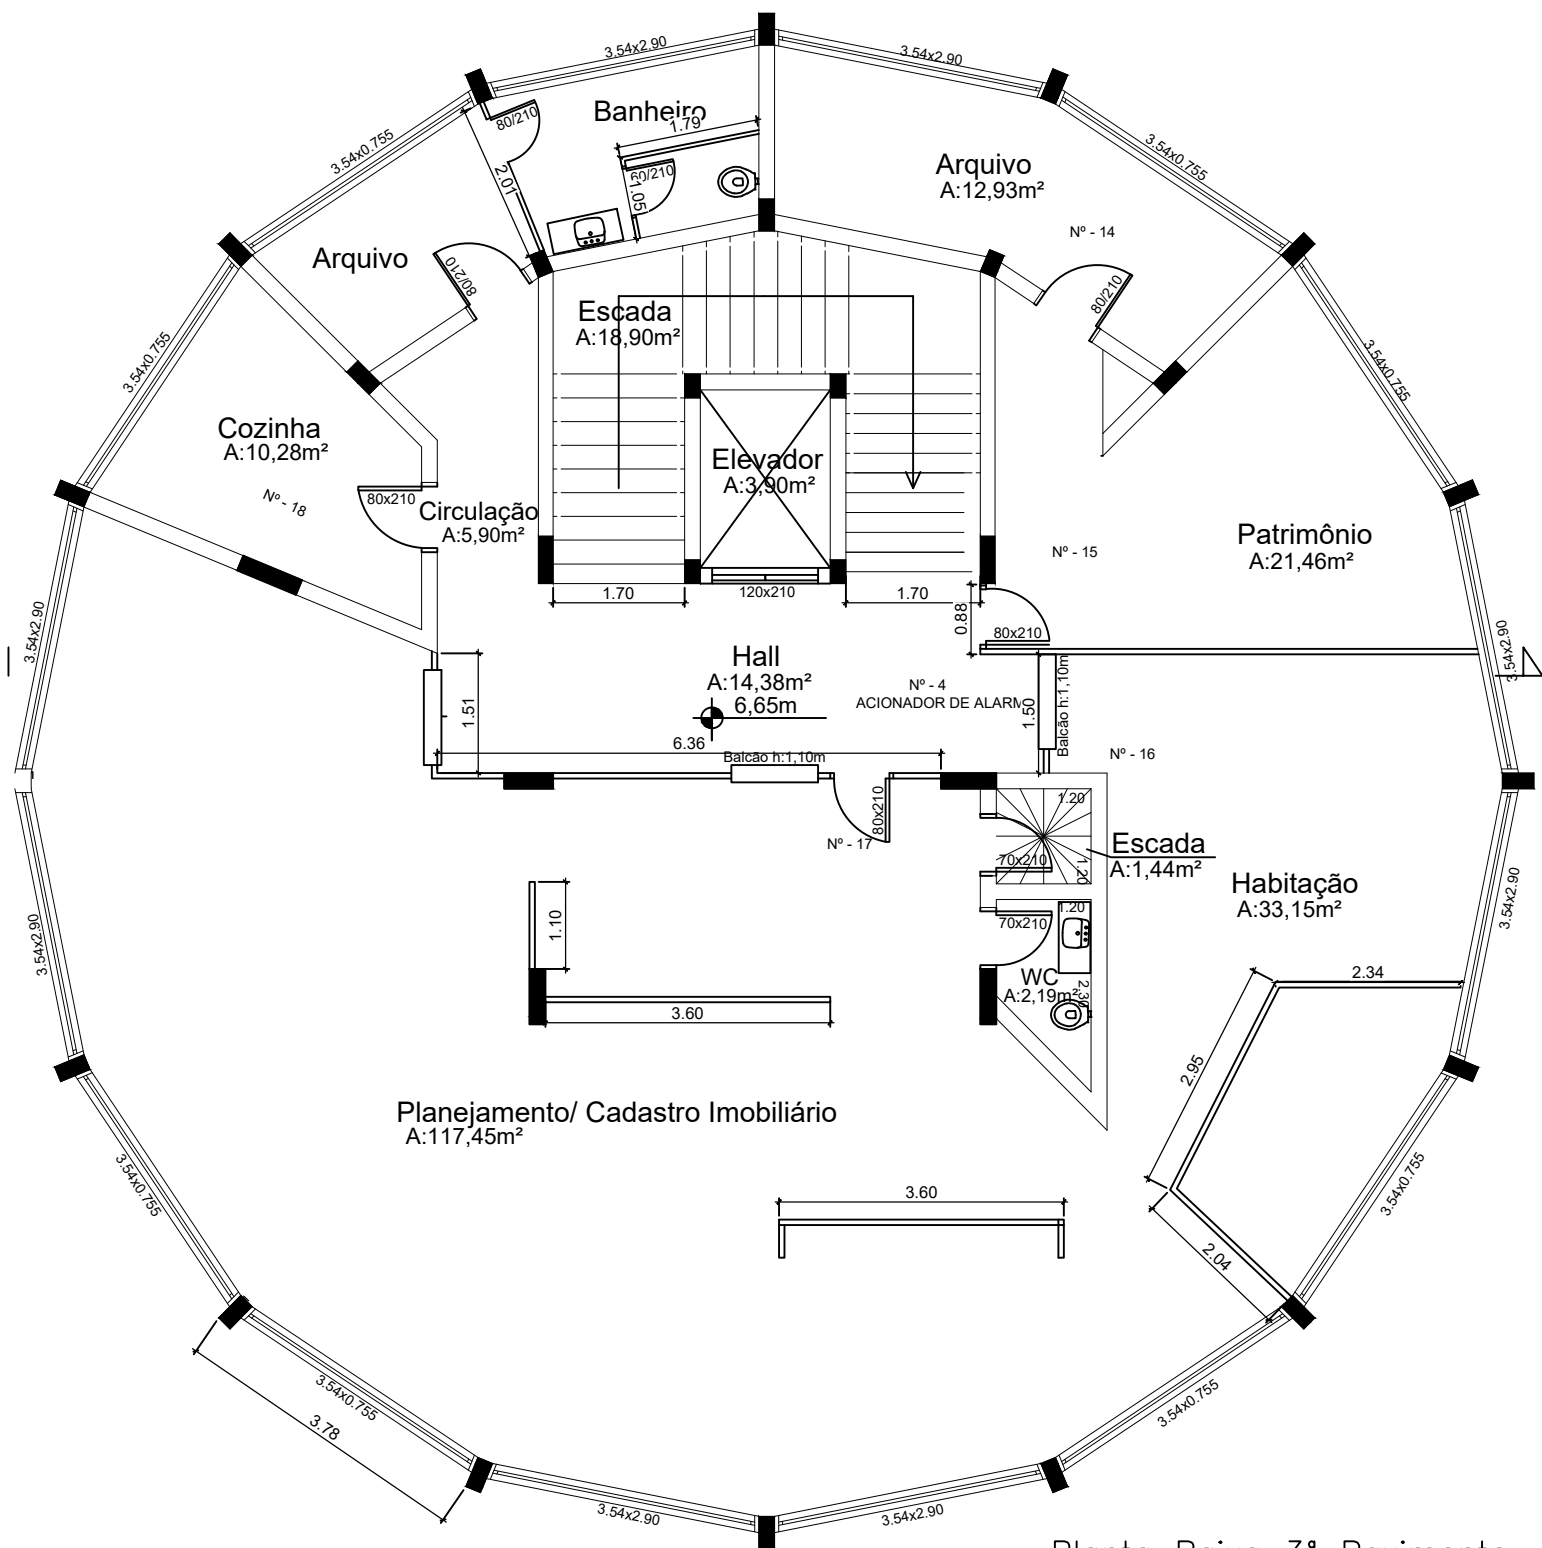

Planta Baixa 3ª Pavimento
Área Total 3ª Pavimento:254,91m²
Área Total:1503,20m²
Escala 1/100

PREFEITURA MUNICIPAL DE PAROBÉ

Reforma Predio Prefeitura Municipal de Parobé

ENDEREÇO		Rua João Mosmann Filho, Nº 143, Bairro Centro, Parobé-RS	
DESCRIÇÃO:	Terceiro Pavimento	ÁREA:	
ELEMENTO(S):	PLANTA BAIXA	ESCALA:	1/75
PROPRIETÁRIO:	PREFEITURA MUNICIPAL DE PAROBÉ	DATA:	MARÇO2025
RESPONSÁVEL TÉCNICO PELO PROJETO:	ARQ.PAULA TATIANA HENNEMANN CAU/RS 39.887-0	PRANCHA:	03/06
		DESENHO:	Tatiana