


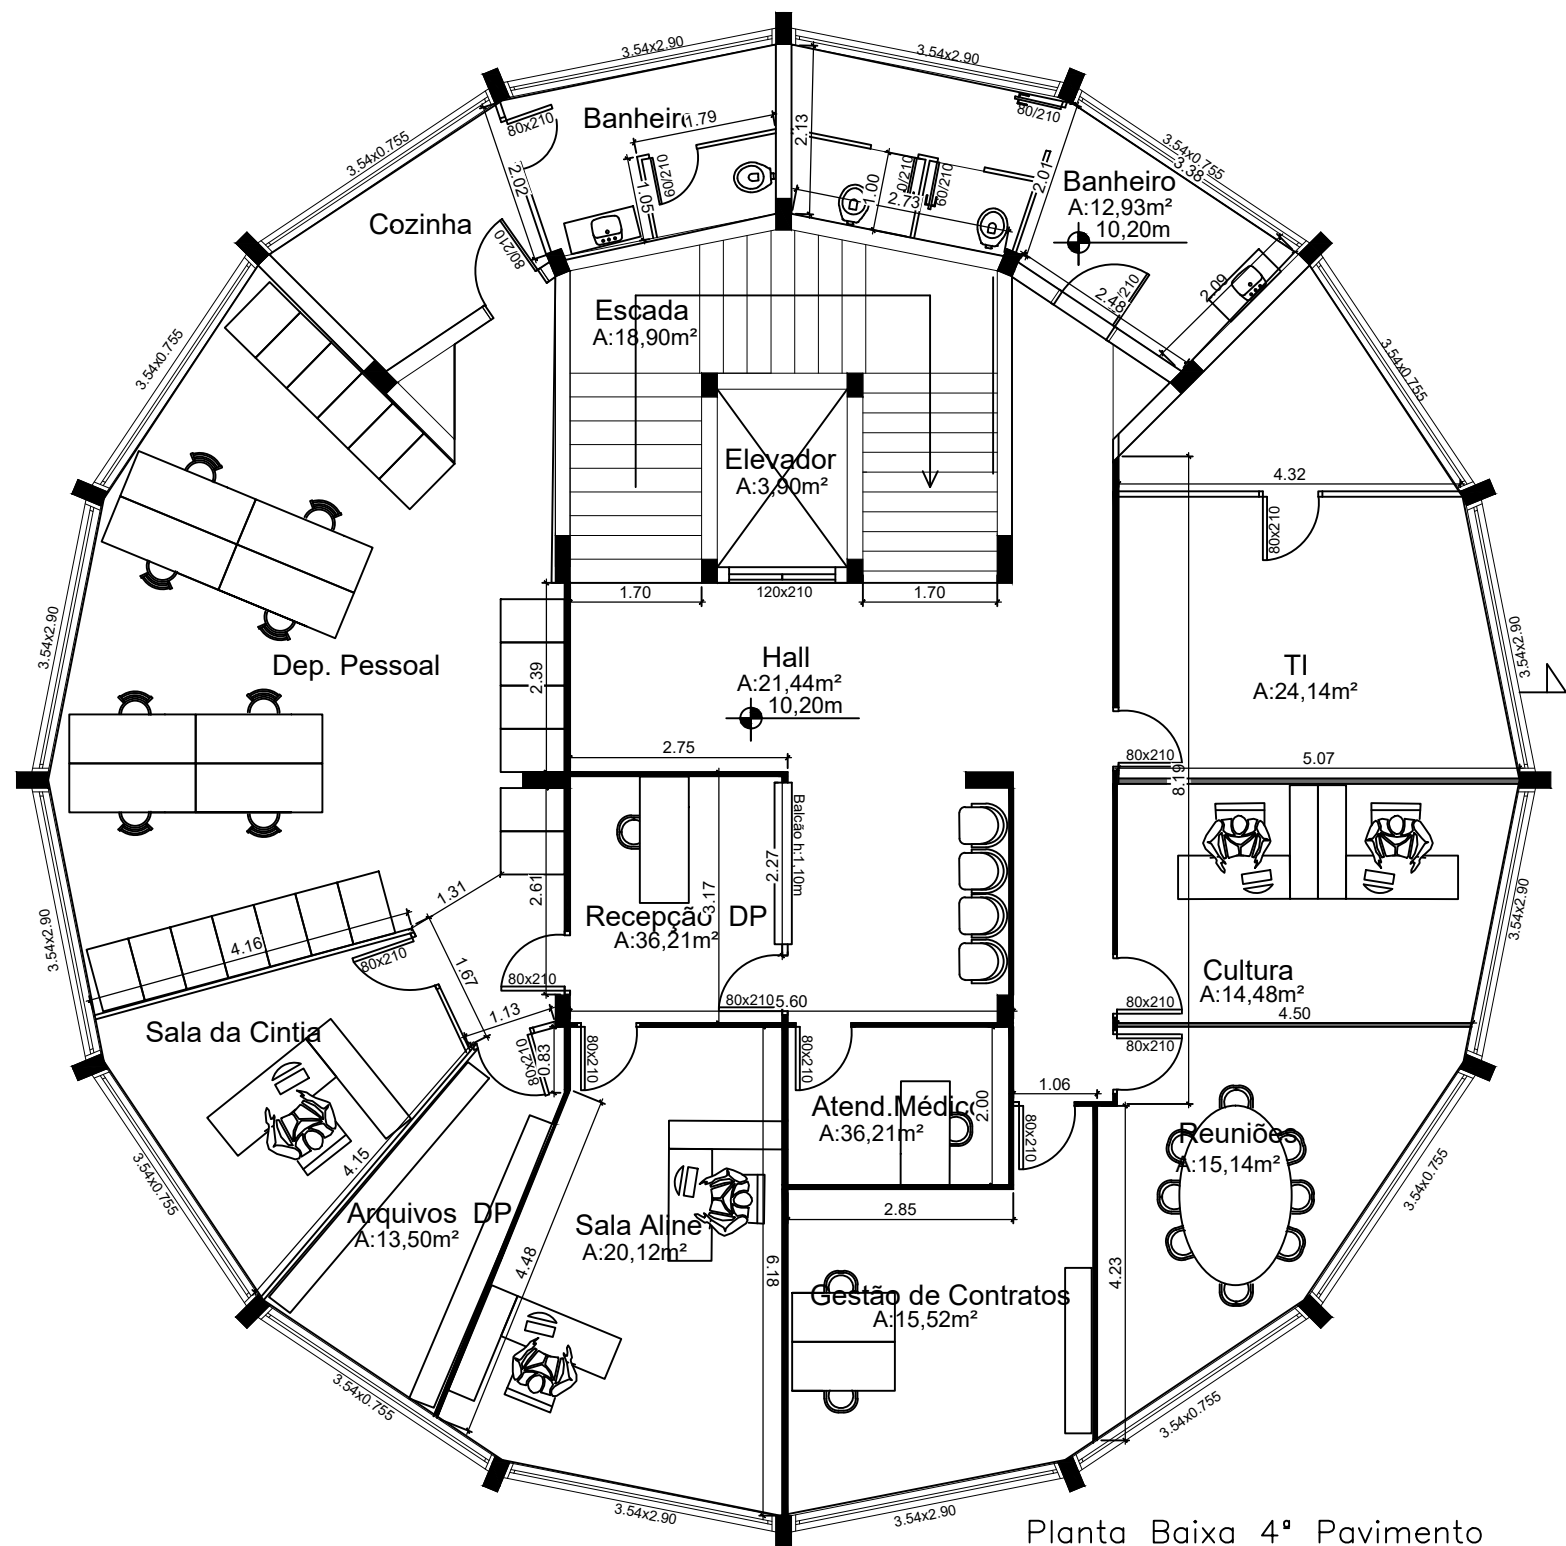

Planta Baixa 4º Pavimento
Área Total 4º Pavimento: 282,73m²
Área Total: 1503,20m²
Escala 1/100

PREFEITURA MUNICIPAL DE PAROBÉ

Reforma Predio Prefeitura Municipal de Parobé

ENDEREÇO		Rua João Mosmann Filho, Nº 143, Bairro Centro, Parobé-RS	
DESCRIÇÃO:	Quarto pavimento	ÁREA:	
ELEMENTO(S):	PLANTA BAIXA	ESCALA:	1/75
PROPRIETÁRIO:	PREFEITURA MUNICIPAL DE PAROBÉ	DATA:	MARÇO 2025
RESPONSÁVEL TÉCNICO PELO PROJETO:	ARQ. PAULA TATIANA HENNEMANN CAU/RS 39.887-0	PRANCHA:	04/06
		DESENHO:	Tatiana