


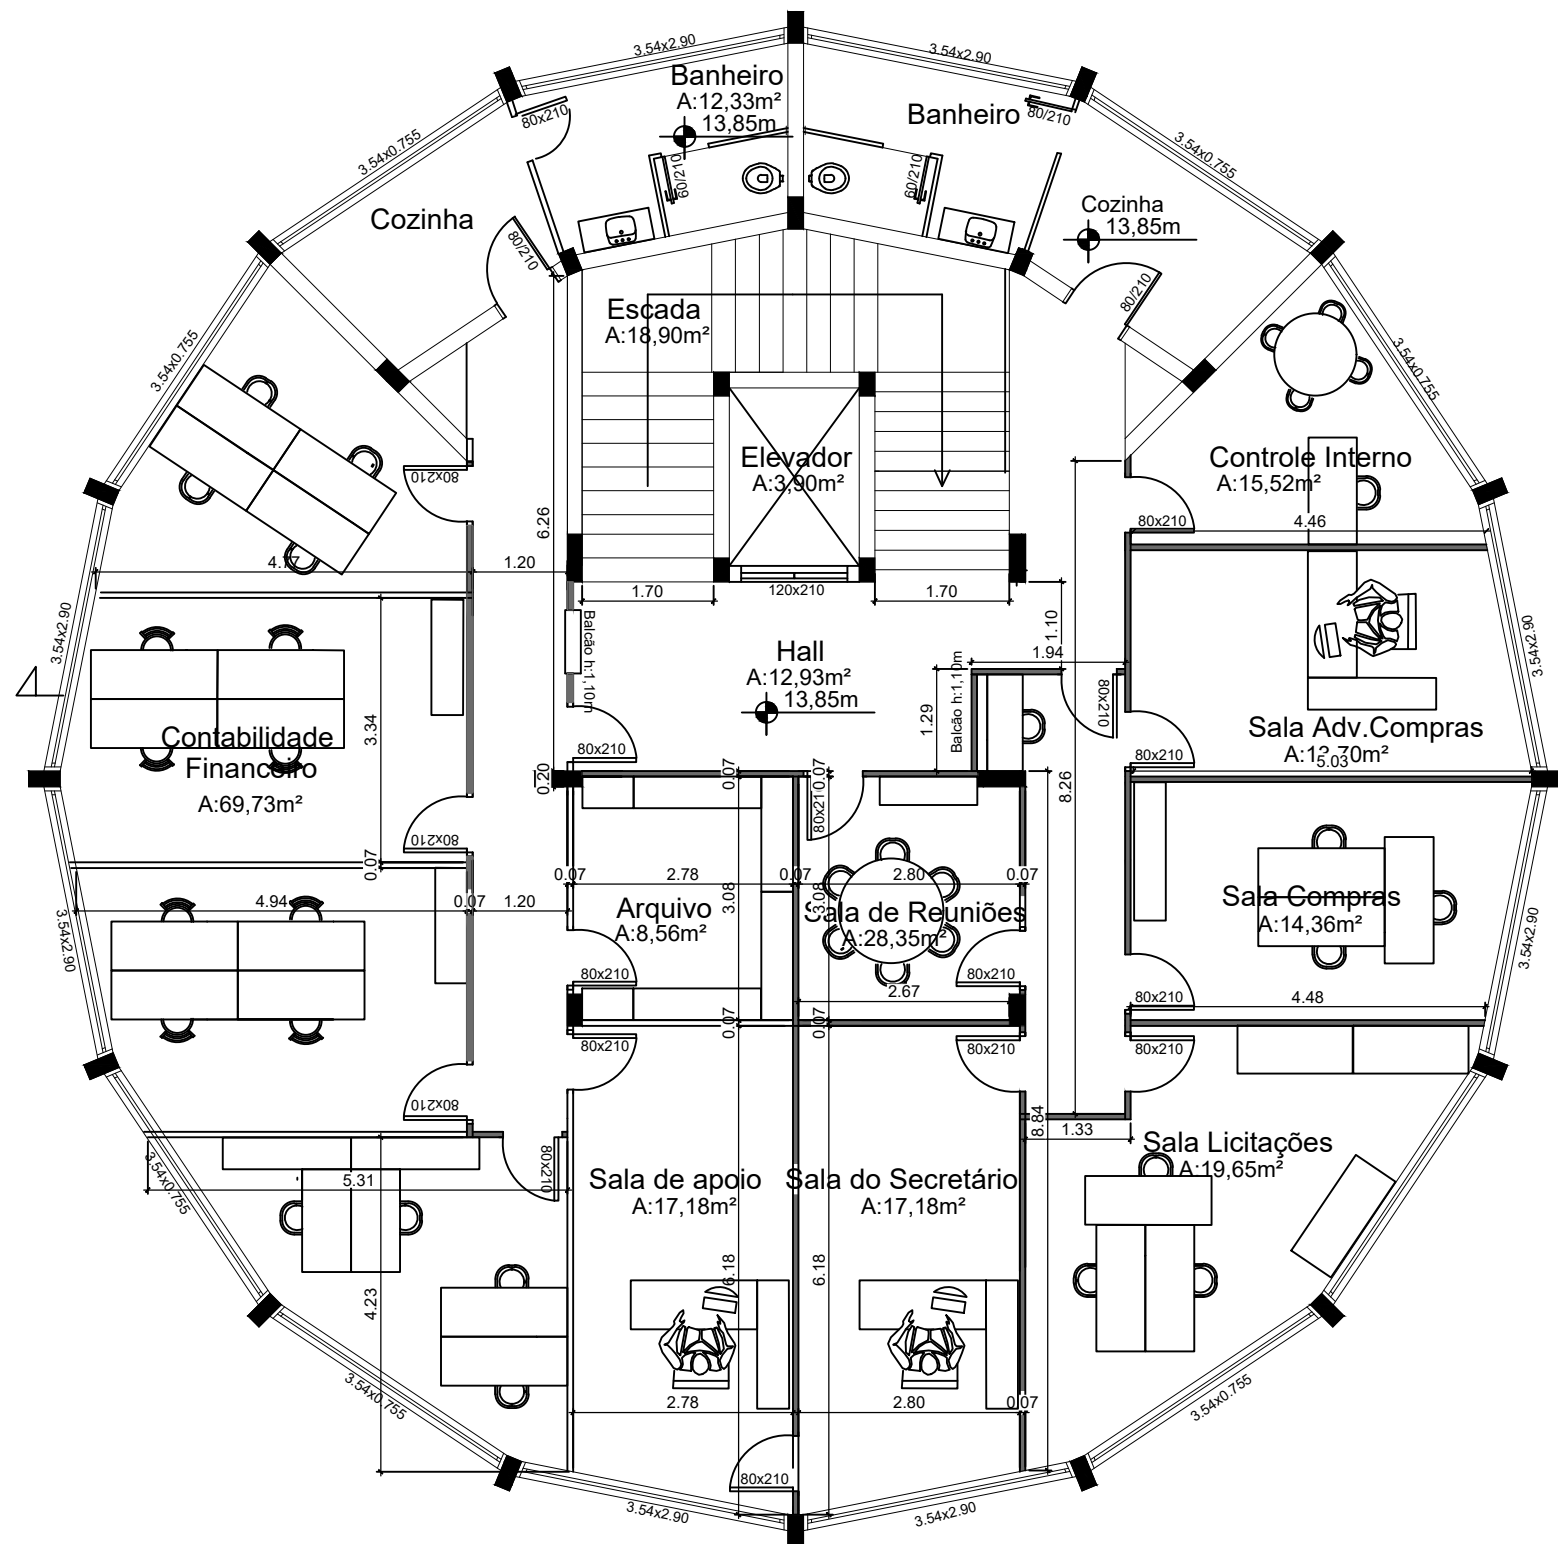

Planta Baixa 5º Pavimento
Área Total 5º Pavimento: 282,73m²
Área Total: 1503,20m²
Escala 1/100

PREFEITURA MUNICIPAL DE PAROBÉ

Reforma Predio Prefeitura Municipal de Parobé

ENDEREÇO		Rua João Mosmann Filho, Nº 143, Bairro Centro, Parobé-RS	
DESCRIÇÃO:	Quinto pavimento	ÁREA:	
ELEMENTO(S):	PLANTA BAIXA	ESCALA:	1/75
PROPRIETÁRIO:		DATA:	MARÇO2025
RESPONSÁVEL TÉCNICO PELO PROJETO:		PRANCHA:	05/06
		DESENHO:	Tatiana