


01 PLANTA BAIXA - PASSARELA
Escala: 1 : 50



02 DET - COBERTURA PASSARELA
Escala: 1 : 50

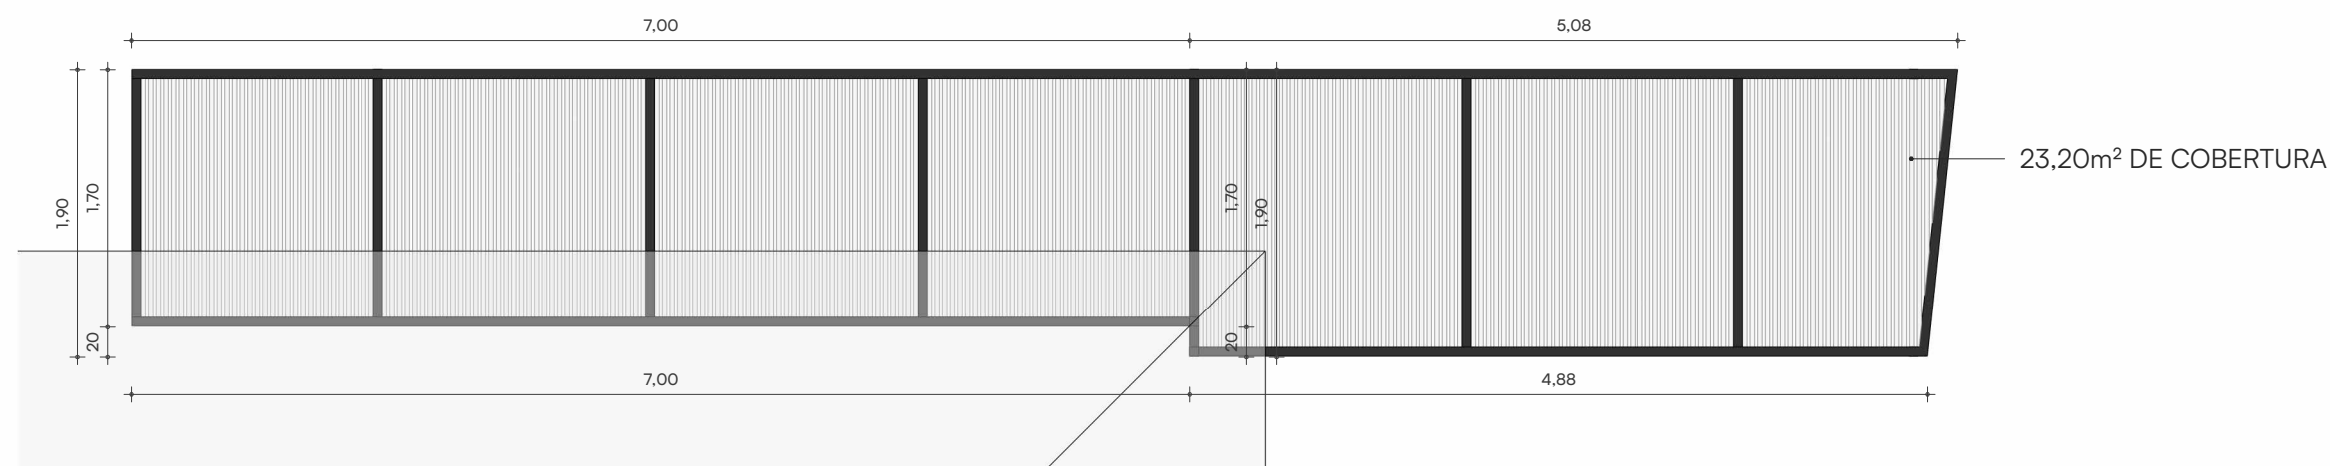

PROJETO BÁSICO

PROJETO DE REFORMA E CONSTRUÇÃO

LOCAL
RUA ADÃO PIRES CERVEIRA, N° 714, BAIRRO VILA FELIZ - PAROBÉ/RS

RESPONSÁVEL TÉCNICO
ENG. CIVIL MATHEUS HENRIQUE WENDLAND
CREA RS250.912

PROPRIETÁRIO
MUNICÍPIO DE PAROBÉ
CNPJ 88.372.883/0001-01

DESENHO
MATHEUS HENRIQUE WENDLAND

ASSUNTO
PASSARELA

RESPONSÁVEL TÉCNICO

PROPRIETÁRIO

PRANCHA | ESCALA
0306 | INDICADA