







01 PLANTA BAIXA - EST - FUNDAÇÃO - GUARITA
Escala: 1 : 50

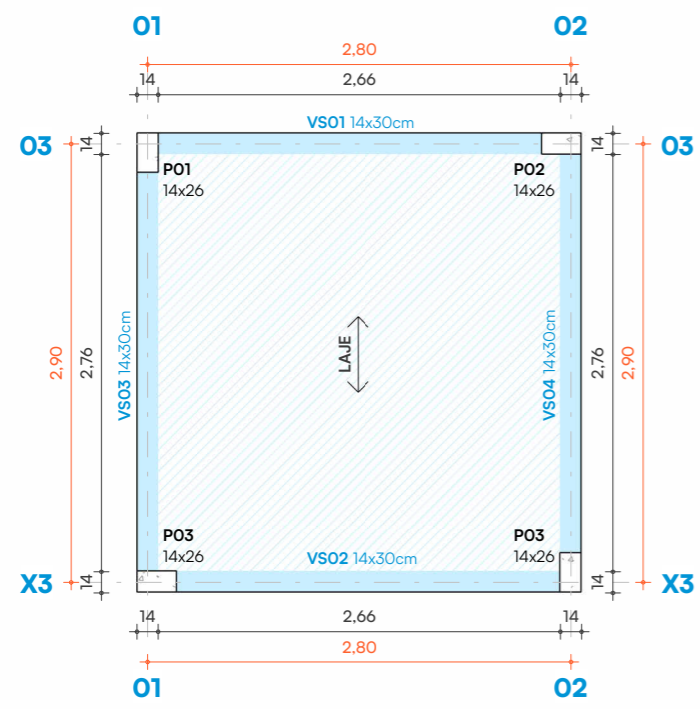

02 PLANTA BAIXA - EST - COBERTURA - GUARITA
Escala: 1 : 50

LEGENDA DE MEDIDAS

SÍMBOLO	LEGENDA
	Medida do Vão Efetivo
	Medida do Osso da Estrutura

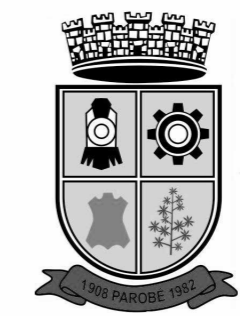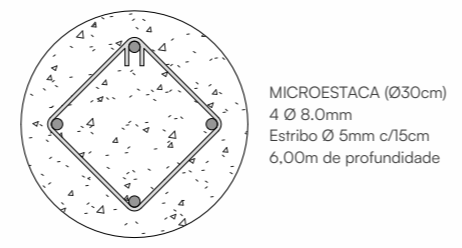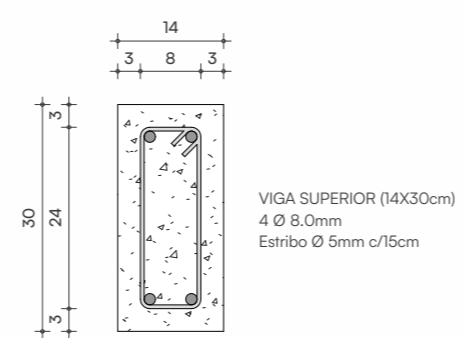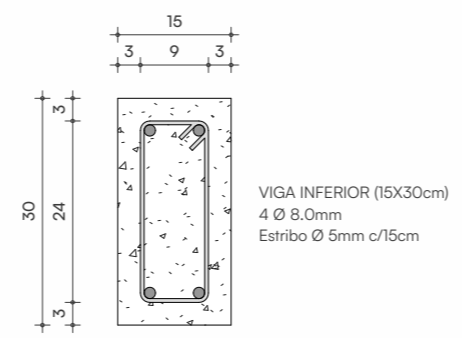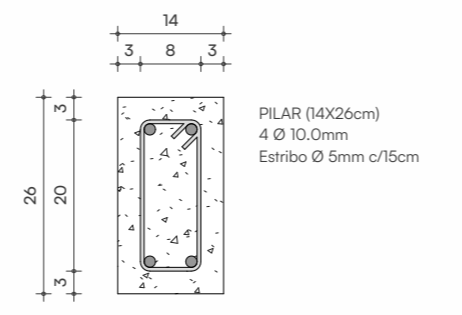

PROJETO BÁSICO
PROJETO DE REFORMA E CONSTRUÇÃO

LOCAL
RUA ADÃO PIRES CERVEIRA, N° 714, BAIRRO VILA FELIZ - PAROBÉ/RS

RESPONSÁVEL TÉCNICO
ENG. CIVIL MATHEUS HENRIQUE WENDLAND
CREA RS250.912

PROPRIETÁRIO
MUNICÍPIO DE PAROBÉ
CNPJ 88.372.883/0001-01

DESENHO
MATHEUS HENRIQUE WENDLAND

ASSUNTO
ESTRUTURAL GUARITA

RESPONSÁVEL TÉCNICO

PROPRIETÁRIO

PRANCHA | ESCALA
0402 | INDICADA