



01 PLANTA COBERTURA - GUARITA
Escala: 1 : 50

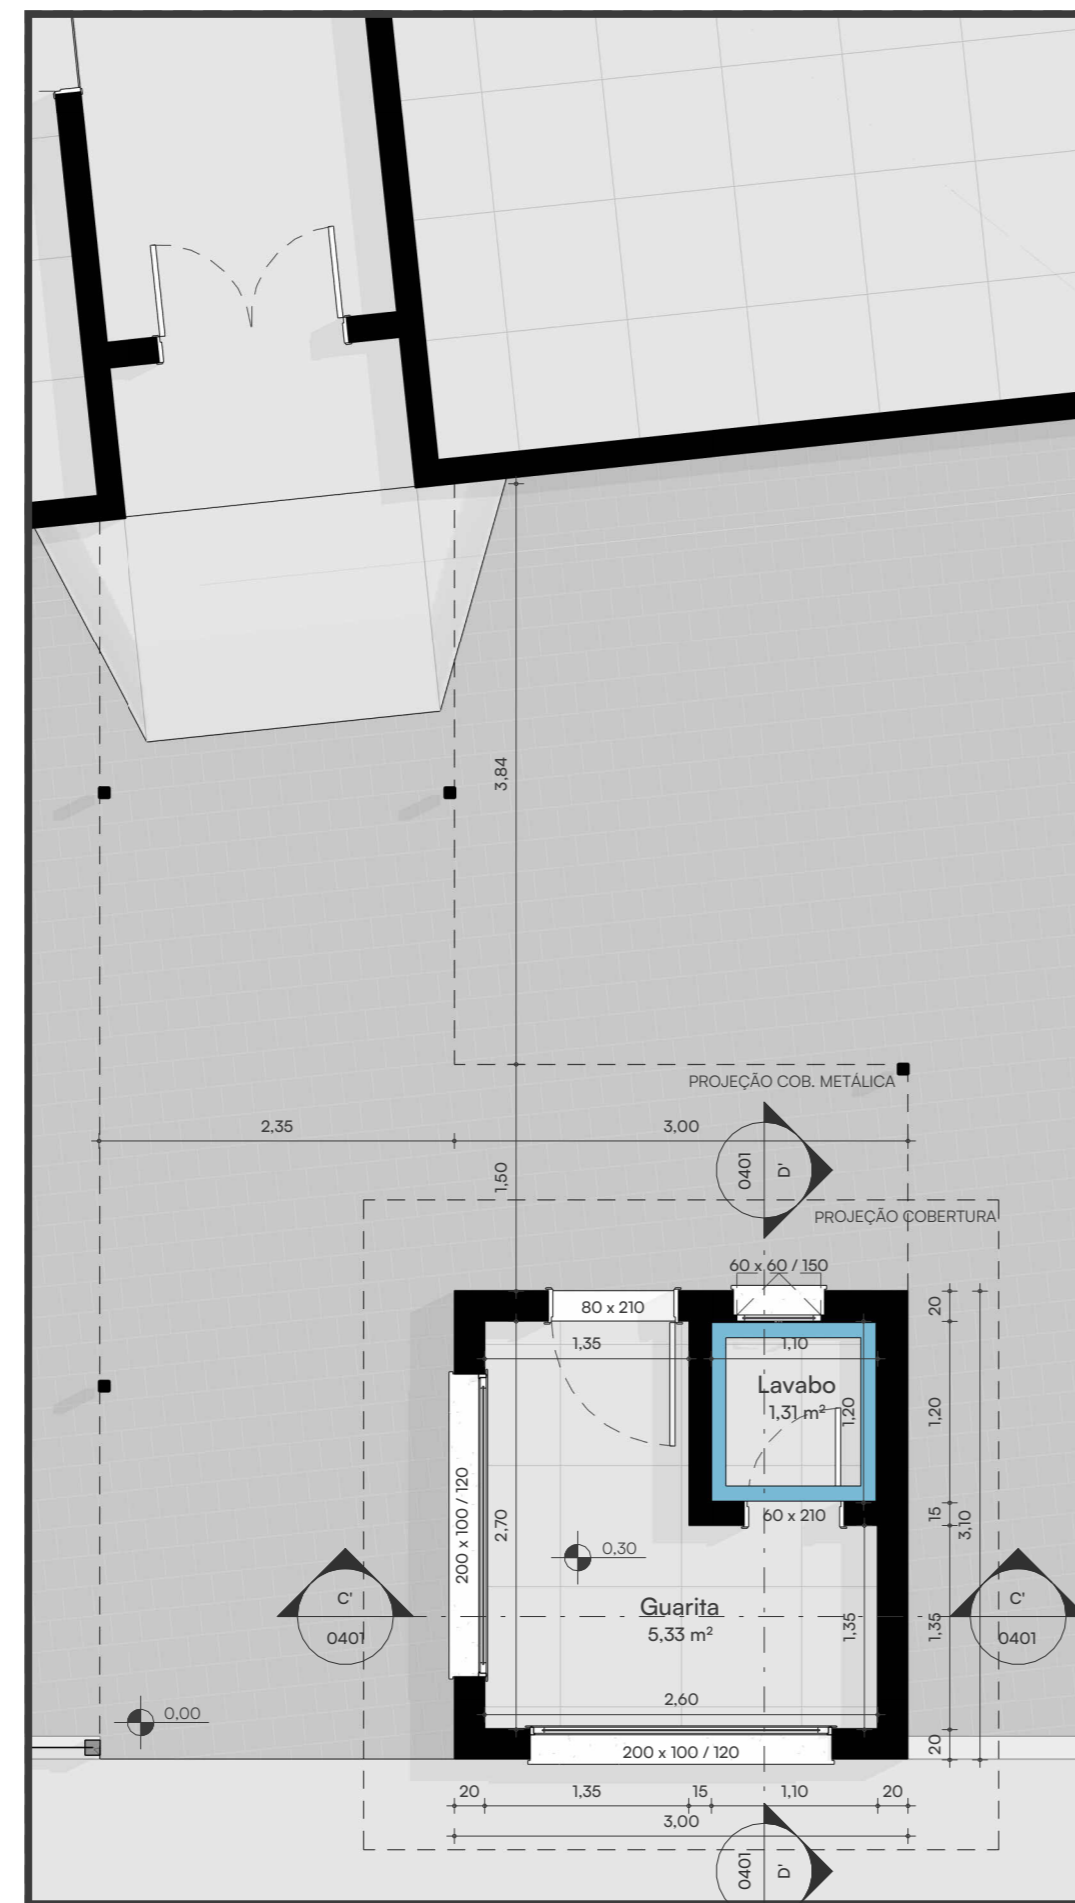


02 PLANTA BAIXA - GUARITA
Escala: 1 : 50

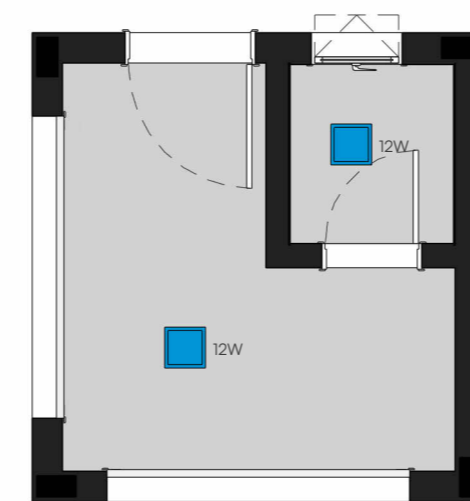


05 PLANTA DE FORRO - GUARITA - LUMINOTÉCNICO
Escala: 1 : 50



03 DET. COBERTURA METÁLICA
Escala: 1 : 50

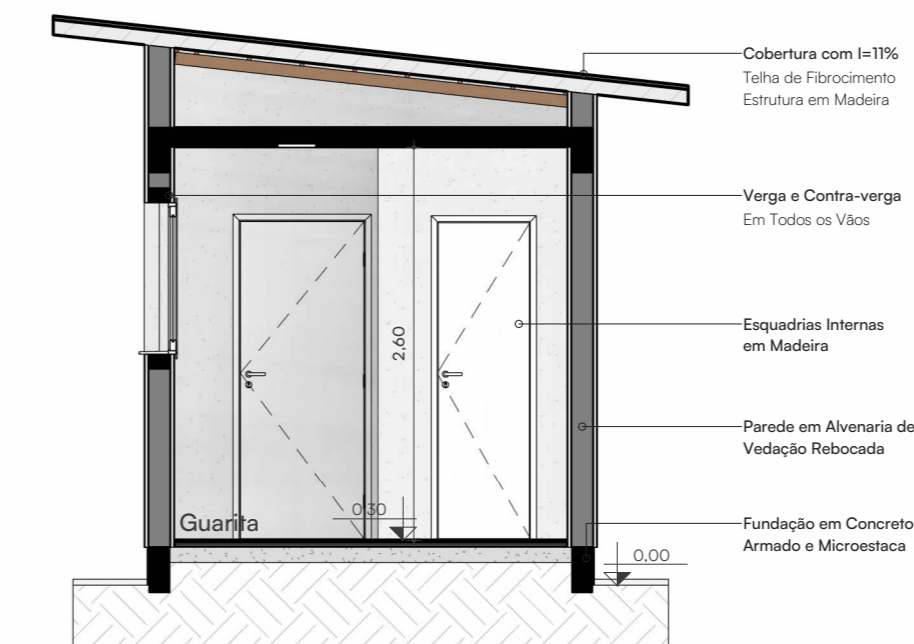

06 CORTE - C'
Escala: 1 : 50

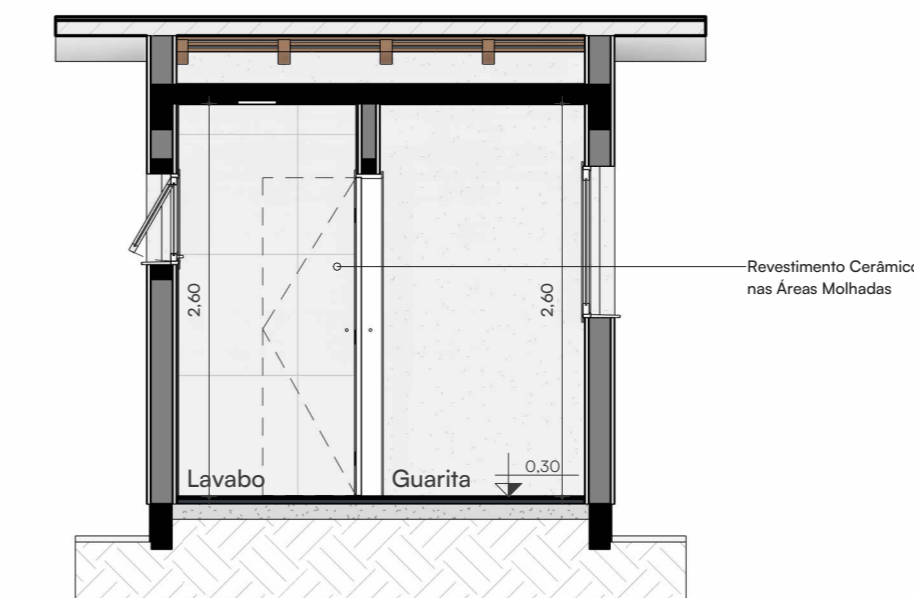

07 CORTE - D'
Escala: 1 : 50



PROJETO BÁSICO
PROJETO DE REFORMA E CONSTRUÇÃO

LOCAL
RUA ADÃO PIRES CERVEIRA, N° 714, BAIRRO VILA FELIZ - PAROBÉ/RS

RESPONSÁVEL TÉCNICO
ENG. CIVIL MATHEUS HENRIQUE WENDLAND
CREA RS250.912

PROPRIETÁRIO
MUNICÍPIO DE PAROBÉ
CNPJ 88.372.883/0001-01

DESENHO
MATHEUS HENRIQUE WENDLAND

ASSUNTO
GUARITA

RESPONSÁVEL TÉCNICO

PROPRIETÁRIO

PRANCHA | ESCALA
0401 | INDICADA