

COZINHA - CEMAE


DETALHAMENTO

Projeto de Interiores Institucional

Centro Municipal de Atividades Educacionais Aprender



VISTA SUPERIOR

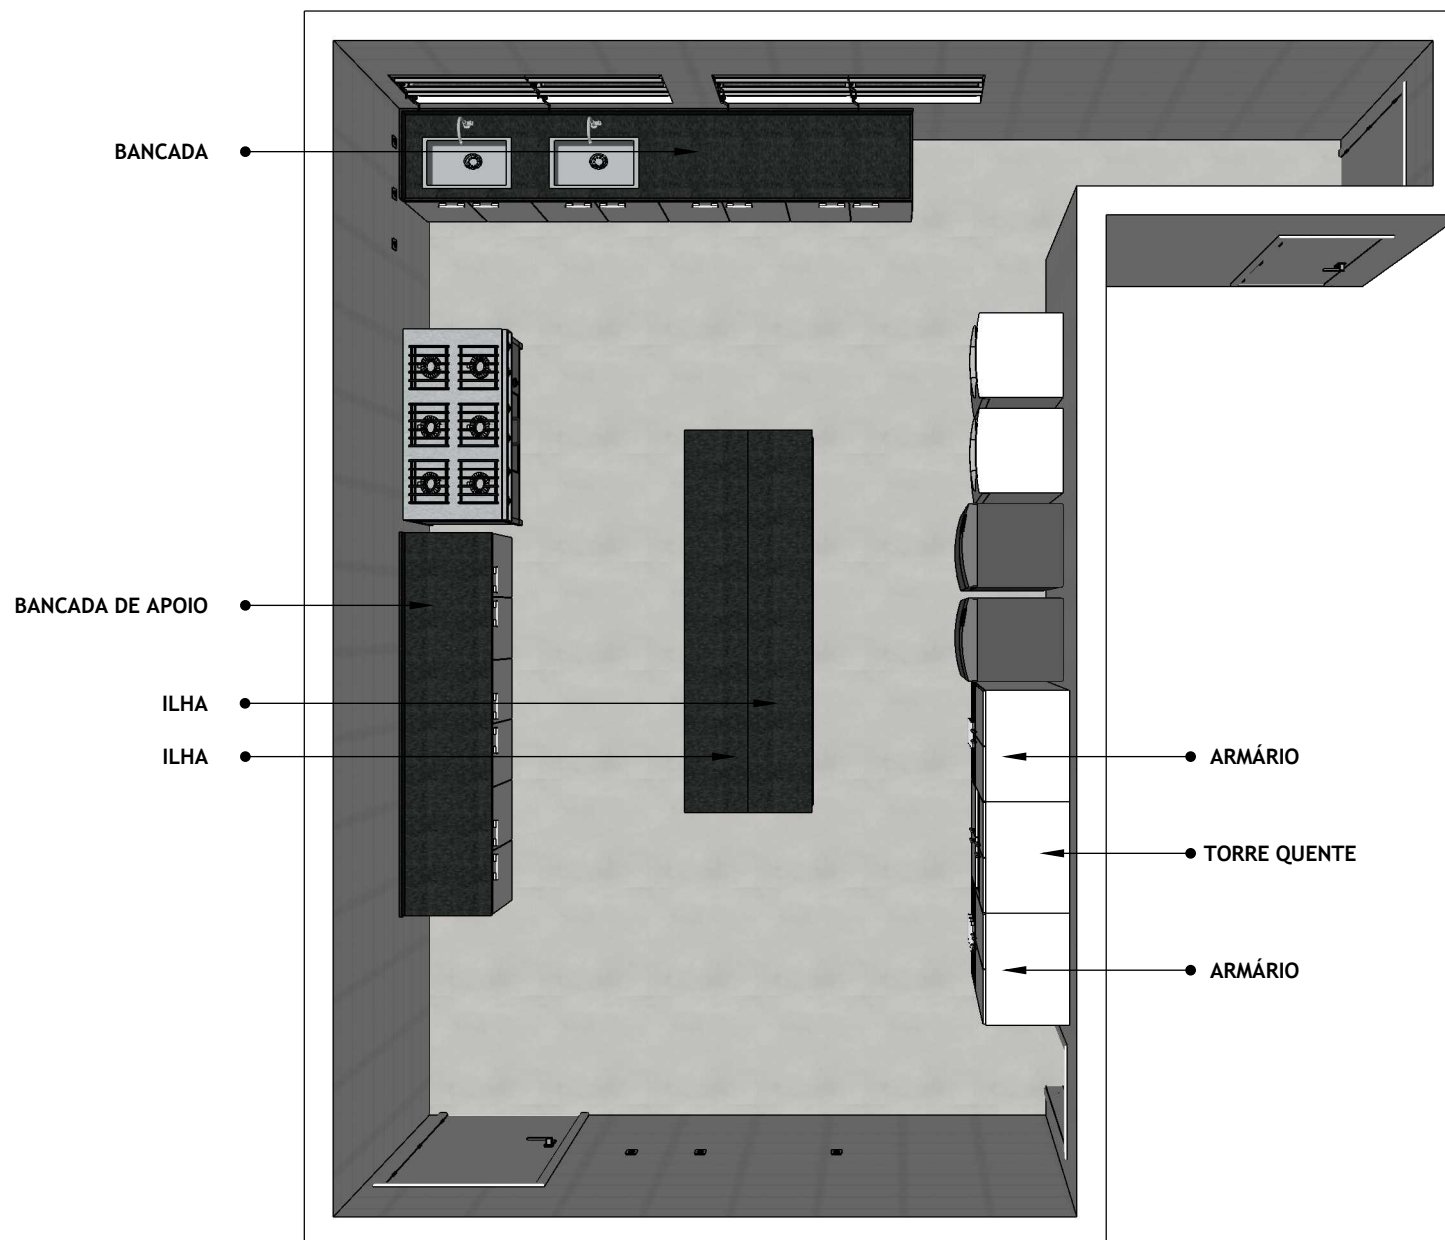

FERNANDA PILGER arquitetura

avenida alberto bins 610 cachoeirinha - RS | (51) 99251-5858
www.fernandapilger.com.br | contato@fernandapilger.com.br

OBSERVAÇÕES


Todo fornecedor deve se responsabilizar pelas quantidades de material, as medidas devem ser conferidas no local;
Em caso de dúvida sobre o projeto, nos contate

CLIENTE: Centro Municipal de Atividades
Educacionais Aprender
CIDADE: Igrejinha | Rio Grande do Sul
DATA: 20.12.2023
DESENHO: Fernanda Pilger

DETALHAMENTO
AMBIENTE: COZINHA - CEMAE

2

PLANTA BAIXA

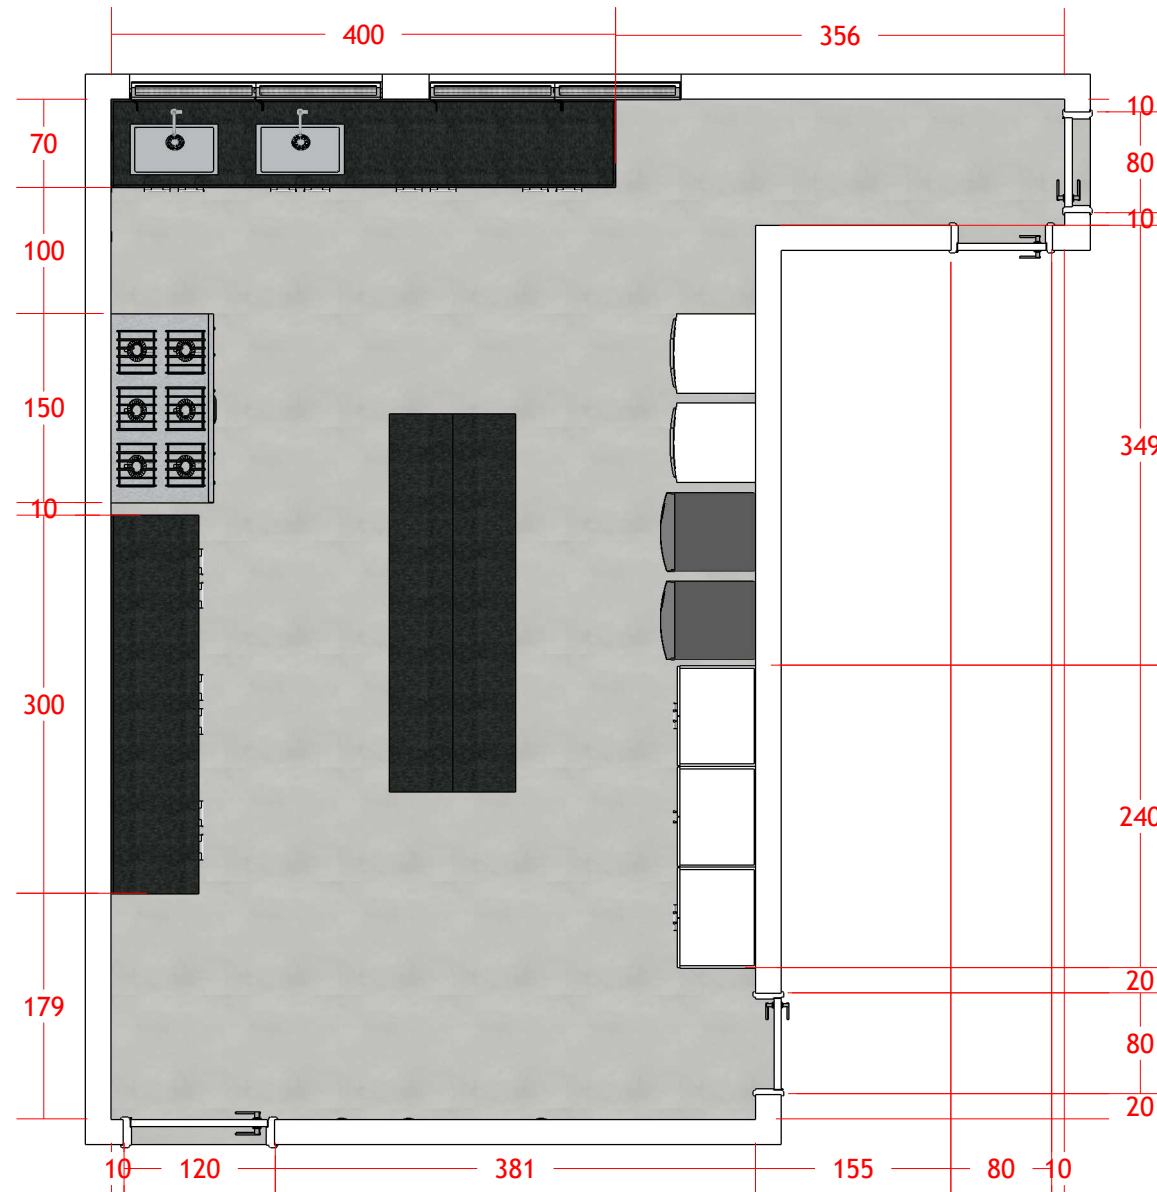

FERNANDA PILGER arquitetura

avenida alberto bins 610 cachoeirinha - RS | (51) 99251-5858
www.fernandapilger.com.br | contato@fernandapilger.com.br

OBSERVAÇÕES

Todo fornecedor deve se responsabilizar pelas quantidade de material, as medidas devem ser conferidas no local;
Em caso de dúvida sobre o projeto, nos contate

CLIENTE: Centro Municipal de Atividades
Educacionais Aprender
CIDADE: Igrejinha | Rio Grande do Sul
DATA: 20.12.2023
DESENHO: Fernanda Pilger

DETALHAMENTO
AMBIENTE: COZINHA - CEMAE

3

CONFERIR MEDIDA NO LOCAL;

Móvel executado em MDF 18mm, com acabamento:
Branco Plus TX | Fornecedor: Fibraplac, ou similar;




DIMENSÕES GERAIS:

BANCADA: 400x104x70cm (LxAxP)

OBSERVAÇÕES:

- 08 Portas de giro com dobradiça 35mm TN Click com Amortecedor 110º graus Super Alta - FGVTN;
- 04 Prateleiras Internas;
- Bancada em Granito Preto São Gabriel, com espelho de 10cm;
- 02 Cubas de embutir em Aço Inox 70x40cm;
- Prever recorte para cano, se necessário;
- Puxadores: Alça 280 Escovado 192mm - Pauma;
- Rodapé de 10cm recuado 5cm;

CUBA:
MODELO: Cuba Quadrada Inox 304
Cozinha Pia Embutir Sobrepor
Gourmet 70x40 Premium com Válvula
FORNECEDOR: E-Cubas
QUANTIDADE: 02
LINK: <https://abre.ai/hGrs>

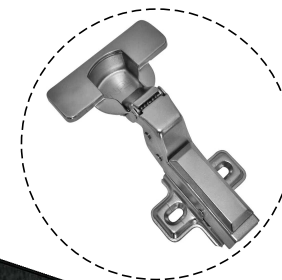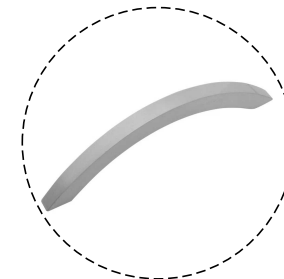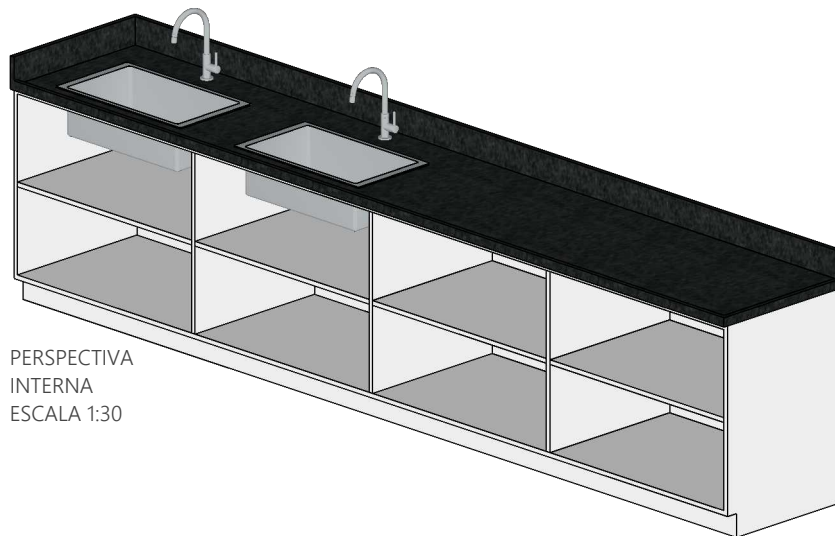**CUBAS**PERSPECTIVA
ESCALA 1:30**DOBRADIÇAS****PUXADORES**PERSPECTIVA
INTERNA
ESCALA 1:30**FERNANDA PILGER arquitetura**

avenida alberto bins 610 cachoeirinha - RS | (51) 99251-5858
www.fernandapilger.com.br | contato@fernandapilger.com.br


OBSERVAÇÕES

Todo fornecedor deve se responsabilizar pelas quantidade
de material, as medidas devem ser conferidas no local;
Em caso de dúvida sobre o projeto, nos contate


CLIENTE: Centro Municipal de Atividades
Educaionais Aprender
CIDADE: Igrejinha | Rio Grande do Sul
DATA: 20.12.2023
DESENHO: Fernanda Pilger

DETALHAMENTO
AMBIENTE: COZINHA - CEMAE


BANCADA

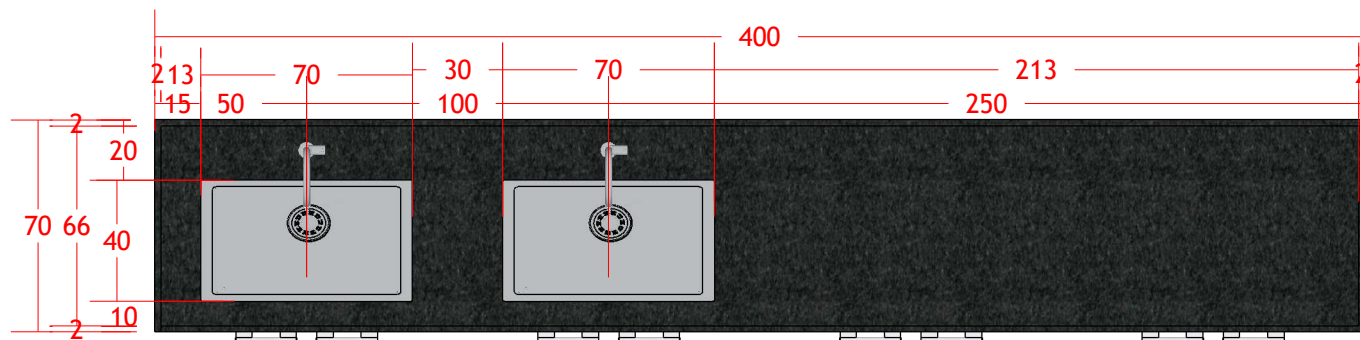


VISTA SUPERIOR
ESCALA 1:25

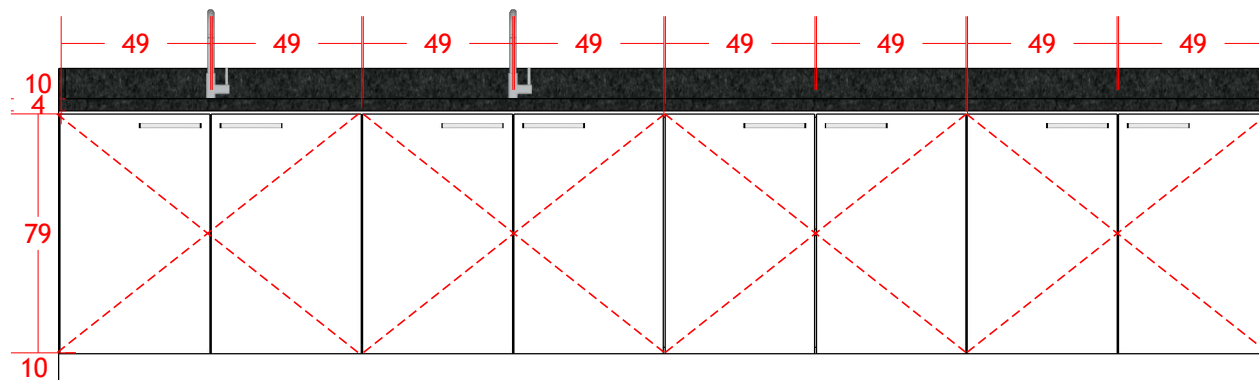

VISTA FRONTAL
ESCALA 1:25

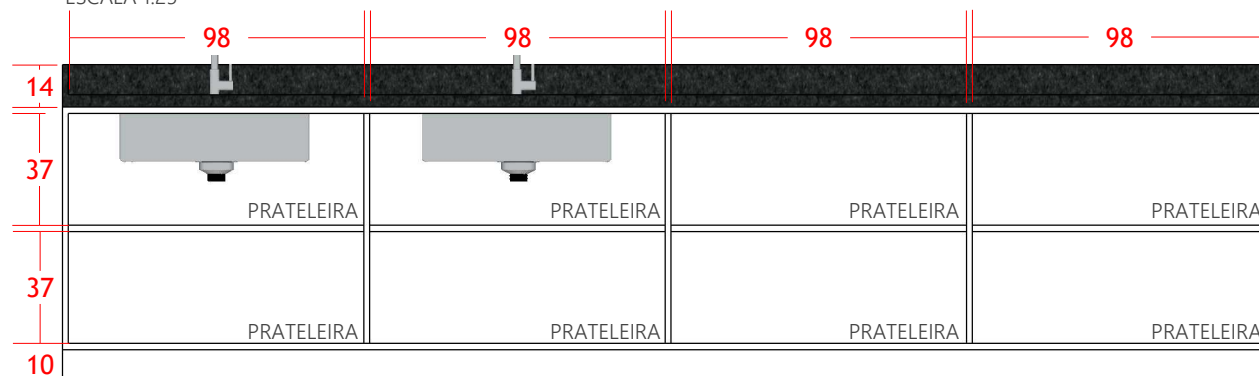

VISTA INTERNA
ESCALA 1:25

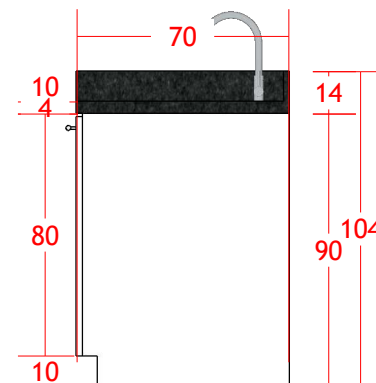

VISTA LATERAL
ESCALA 1:25

FERNANDA PILGER arquitetura

avenida alberto bins 610 cachoeirinha - RS | (51) 99251-5858
www.fernandapilger.com.br | contato@fernandapilger.com.br

OBSERVAÇÕES

Todo fornecedor deve se responsabilizar pelas quantidade de material, as medidas devem ser conferidas no local;
Em caso de dúvida sobre o projeto, nos contate

CLIENTE: Centro Municipal de Atividades
Educaionais Aprender
CIDADE: Igrejinha | Rio Grande do Sul
DATA: 20.12.2023
DESENHO: Fernanda Pilger

DETALHAMENTO
AMBIENTE: COZINHA - CEMAE

5

BANCADA DE APOIO

CONFERIR MEDIDA NO LOCAL;

Móvel executado em MDF 18mm, com acabamento:
Branco Plus TX | Fornecedor: Fibraplac, ou similar;


DIMENSÕES GERAIS:

BANCADA DE APOIO: 300x104x70cm (LxAxP)


OBSERVAÇÕES:

- 06 Portas de giro com dobradiça 35mm TN Click com Amortecedor 110º graus Super Alta - FGVTN;
- 03 Prateleiras Internas;
- Bancada em Granito Preto São Gabriel, com espelho de 10cm;
- Puxadores: Alça 280 Escovado 192mm - Pauma;
- Rodapé de 10cm recuado 5cm;


DOBRADIÇAS

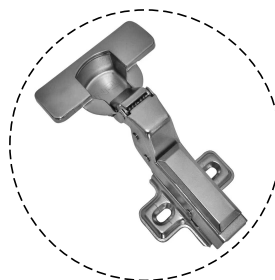


PERSPECTIVA
ESCALA 1:30

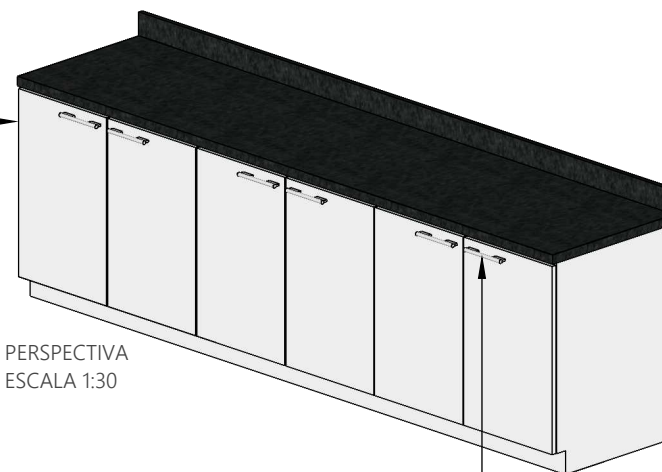

PUXADORES

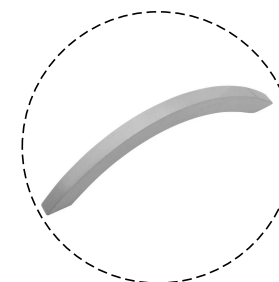

PERSPECTIVA
INTERNA
ESCALA 1:30

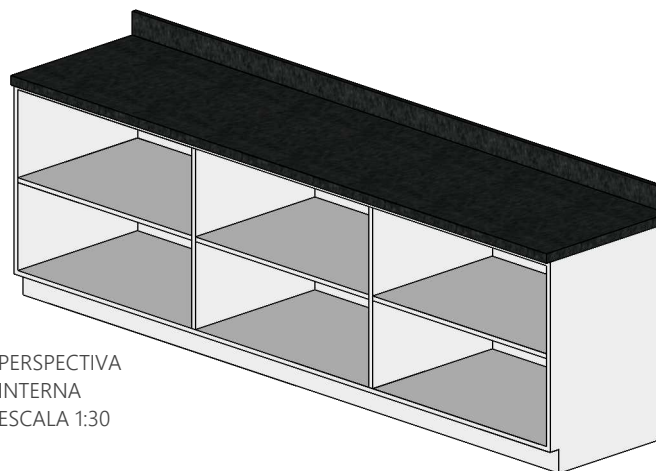

FERNANDA PILGER arquitetura

avenida alberto bins 610 cachoeirinha - RS | (51) 99251-5858
www.fernandapilger.com.br | contato@fernandapilger.com.br

OBSERVAÇÕES


Todo fornecedor deve se responsabilizar pelas quantidades de material, as medidas devem ser conferidas no local;
Em caso de dúvida sobre o projeto, nos contate

CLIENTE: Centro Municipal de Atividades
Educacionais Aprender
CIDADE: Igrejinha | Rio Grande do Sul
DATA: 20.12.2023
DESENHO: Fernanda Pilger


DETALHAMENTO
AMBIENTE: COZINHA - CEMAE

6


BANCADA DE APOIO

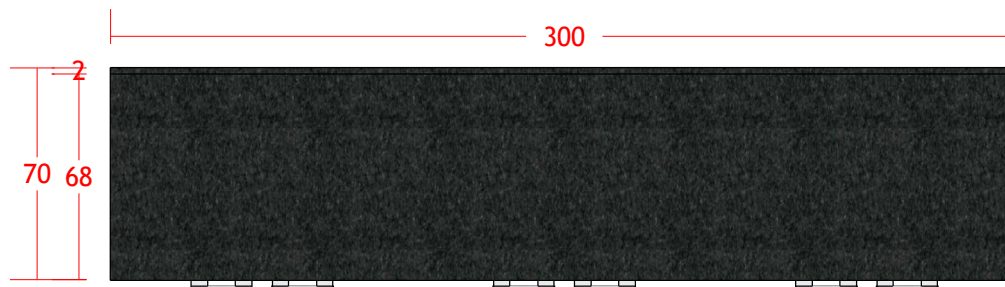


VISTA SUPERIOR
ESCALA 1:25

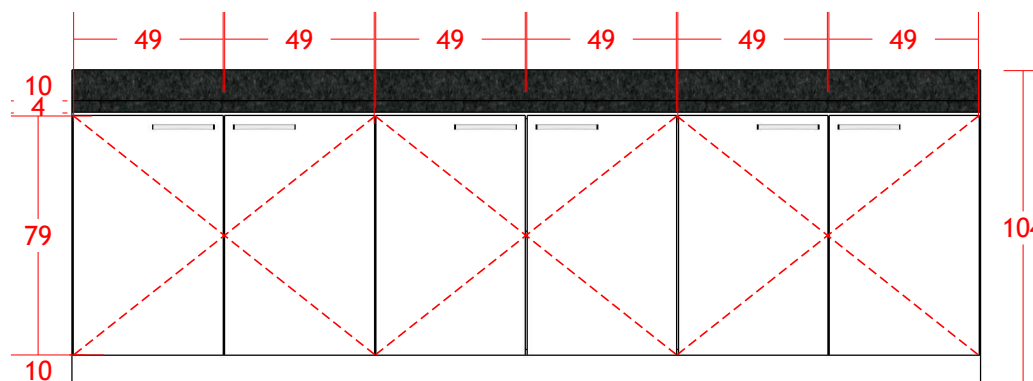

VISTA FRONTAL
ESCALA 1:25

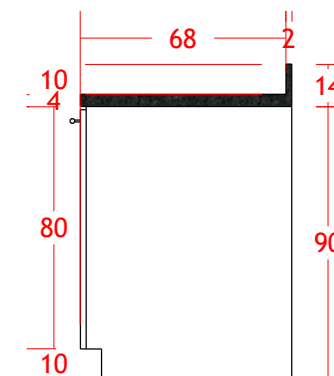

VISTA LATERAL
ESCALA 1:25

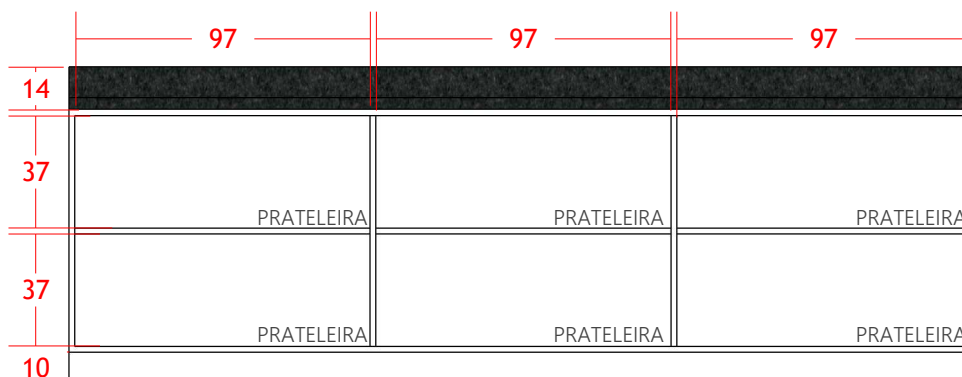

VISTA INTERNA
ESCALA 1:25

FERNANDA PILGER arquitetura

avenida alberto bins 610 cachoeirinha - RS | (51) 99251-5858
www.fernandapilger.com.br | contato@fernandapilger.com.br

OBSERVAÇÕES

Todo fornecedor deve se responsabilizar pelas quantidade de material, as medidas devem ser conferidas no local;
Em caso de dúvida sobre o projeto, nos contate

CLIENTE: Centro Municipal de Atividades
Educaionais Aprender
CIDADE: Igrejinha | Rio Grande do Sul
DATA: 20.12.2023
DESENHO: Fernanda Pilger

DETALHAMENTO
AMBIENTE: COZINHA - CEMAE

7

CONFERIR MEDIDA NO LOCAL;


Móvel executado em MDF 36mm, com acabamento:
Branco Plus TX | Fornecedor: Fibraplac, ou similar;

DIMENSÕES GERAIS:

ILHA: 300x94x50cm (LxAxP)

OBSERVAÇÕES:

- Móvel com caixaria, divisórias e prateleiras engrossadas de 36mm;
- 04 Prateleiras;
- Bancada em Granito Preto São Gabriel, com espelho de 10cm;
- Rodapé de 10cm recuado 5cm;

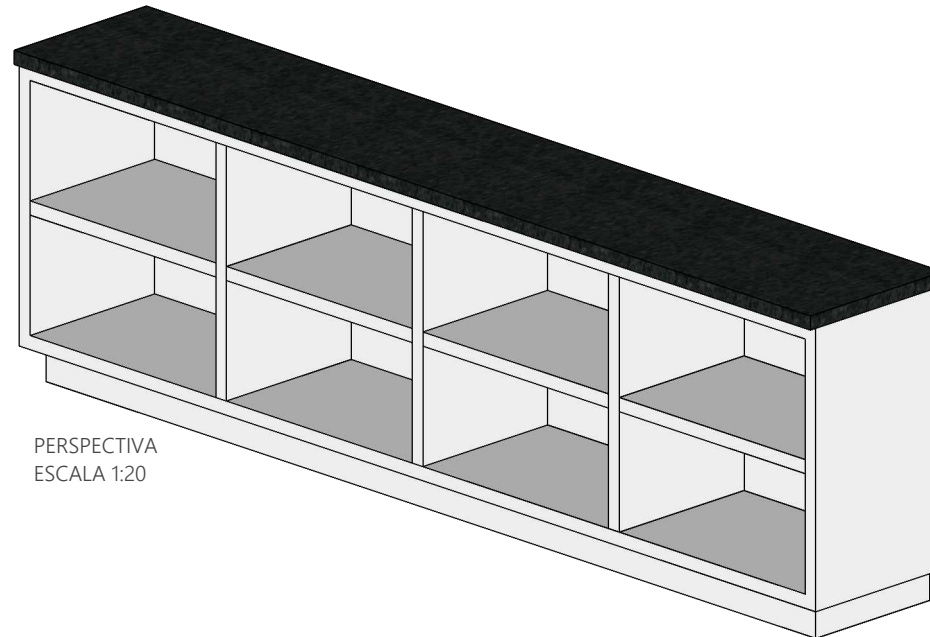

PERSPECTIVA
ESCALA 1:20

OBSERVAÇÕES

Todo fornecedor deve se responsabilizar pelas quantidades de material, as medidas devem ser conferidas no local;
Em caso de dúvida sobre o projeto, nos contate


CLIENTE: Centro Municipal de Atividades
Educacionais Aprender
CIDADE: Igrejinha | Rio Grande do Sul
DATA: 20.12.2023
DESENHO: Fernanda Pilger

ILHA


FABRICAR 02 UNIDADES IGUAIS



VISTA SUPERIOR
ESCALA 1:20

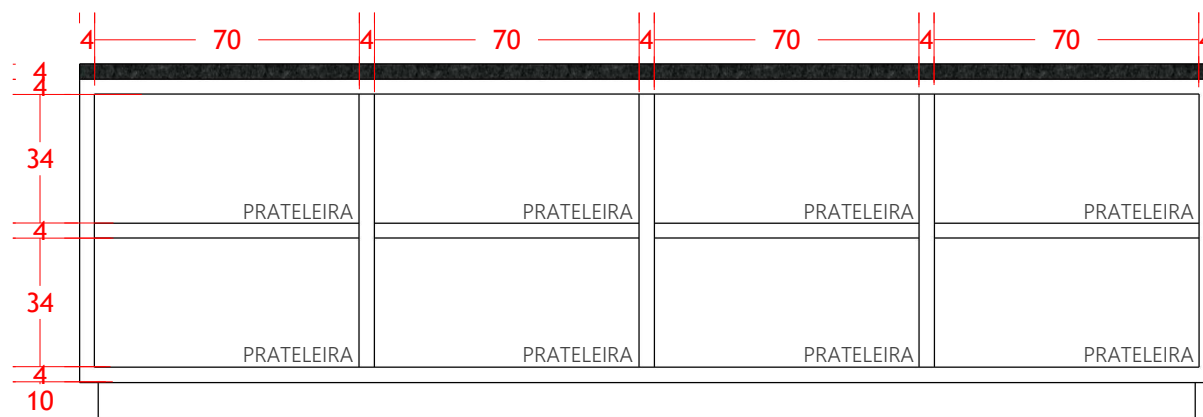

VISTA FRONTAL
ESCALA 1:20

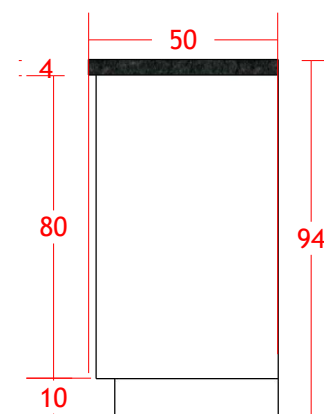

VISTA LATERAL
ESCALA 1:20

FERNANDA PILGER arquitetura

avenida alberto bins 610 cachoeirinha - RS | (51) 99251-5858
www.fernandapilger.com.br | contato@fernandapilger.com.br

OBSERVAÇÕES

Todo fornecedor deve se responsabilizar pelas quantidades de material, as medidas devem ser conferidas no local;
Em caso de dúvida sobre o projeto, nos contate

CLIENTE: Centro Municipal de Atividades
Educaionais Aprender
CIDADE: Igrejinha | Rio Grande do Sul
DATA: 20.12.2023
DESENHO: Fernanda Pilger

DETALHAMENTO
AMBIENTE: COZINHA - CEMAE

9

ARMÁRIO

FABRICAR 02 UNIDADES IGUAIS

CONFERIR MEDIDA NO LOCAL;


Móvel executado em MDF 18mm, com acabamento:
Branco Plus TX | Fornecedor: Fibraplac, ou similar;

DIMENSÕES GERAIS:


ARMÁRIO: 80x230x62cm (LxAxP)

OBSERVAÇÕES:


- 02 Portas de giro com dobradiça 35mm TN Click com Amortecedor 110º graus Super Alta - FGVTN;
- 04 Prateleiras Internas;
- 04 Gavetas com corrediças telescópicas com amortecedor;
- Puxadores: Alça 280 Escovado 192mm - Pauma;
- Rodapé de 10cm recuado 5cm;

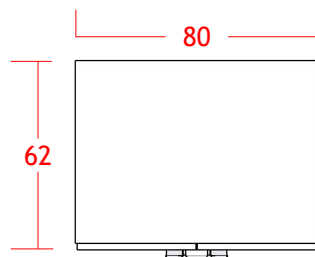


PLANTA BAIXA
ESCALA 1:25

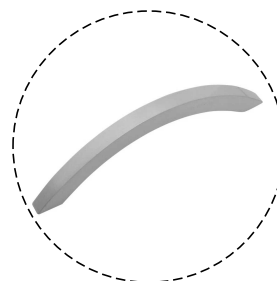


PUXADORES

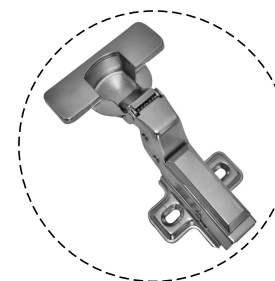


DOBRADIÇAS

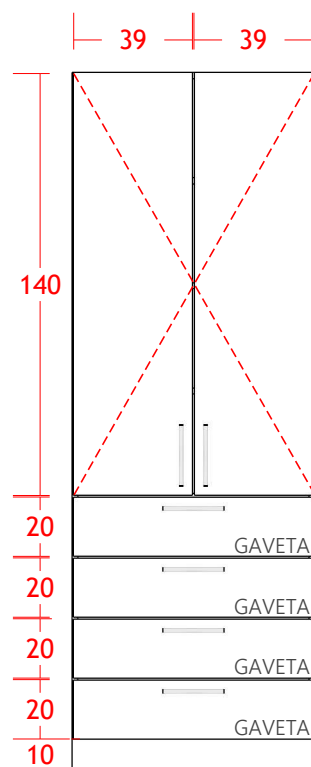


VISTA FRONTAL
ESCALA 1:25

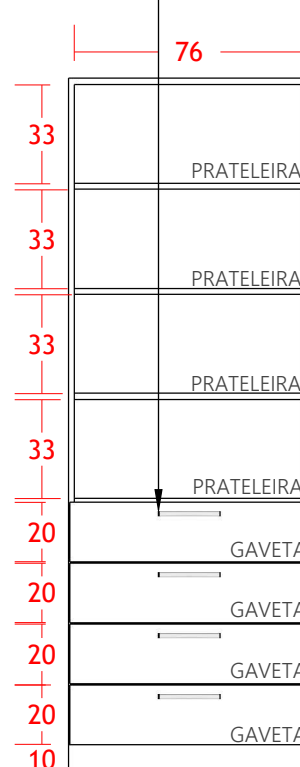

VISTA INTERNA
ESCALA 1:25

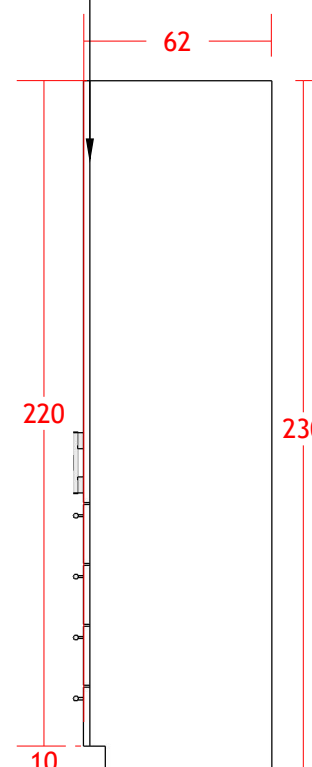

VISTA LATERAL
ESCALA 1:25

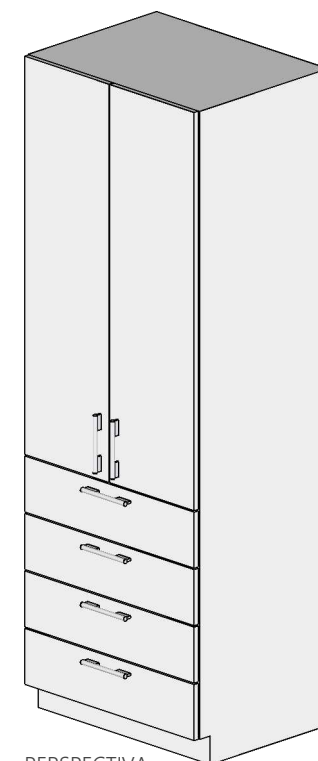

PERSPECTIVA
ESCALA 1:25

FERNANDA PILGER arquitetura

avenida alberto bins 610 cachoeirinha - RS | (51) 99251-5858
www.fernandapilger.com.br | contato@fernandapilger.com.br

OBSERVAÇÕES

Todo fornecedor deve se responsabilizar pelas quantidade
de material, as medidas devem ser conferidas no local;
Em caso de dúvida sobre o projeto, nos contate

CLIENTE: Centro Municipal de Atividades
Educaionais Aprender
CIDADE: Igrejinha | Rio Grande do Sul
DATA: 20.12.2023
DESENHO: Fernanda Pilger

DETALHAMENTO
AMBIENTE: COZINHA - CEMAE

10

TORRE QUENTE

CONFERIR MEDIDA NO LOCAL;


Móvel executado em MDF 18mm, com acabamento: Branco Plus TX | Fornecedor: Fibraplac, ou similar;

DIMENSÕES GERAIS:


TORRE QUENTE: 80x230x62cm (LxAxP)

OBSERVAÇÕES:


- 04 Portas de giro com dobradiça 35mm TN Click com Amortecedor 110º graus Super Alta - FGVTN;
- 02 Prateleiras Internas;
- 02 Nichos para Forno Elétrico e Micro-Ondas;
- Puxadores: Alça 280 Escovado 192mm - Pauma;
- Rodapé de 10cm recuado 5cm;

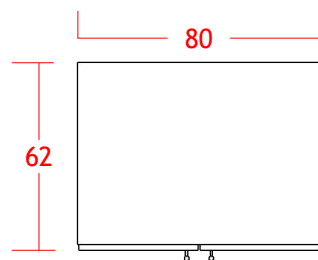


PLANTA BAIXA
ESCALA 1:25

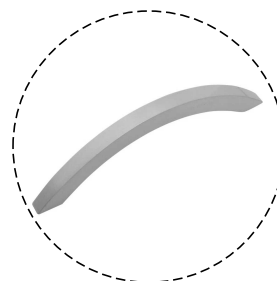


PUXADORES

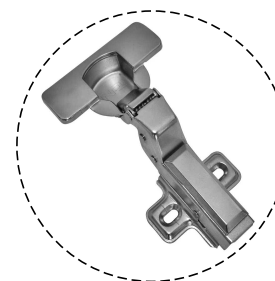


DOBRADIÇAS

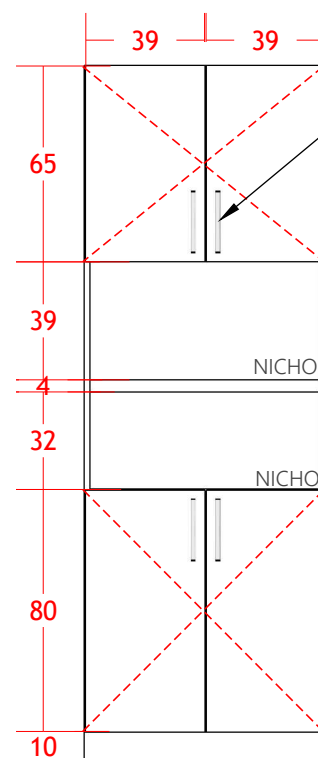


VISTA FRONTAL
ESCALA 1:25

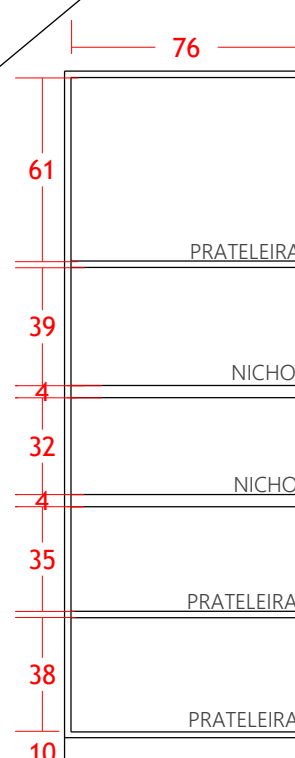

VISTA INTERNA
ESCALA 1:25

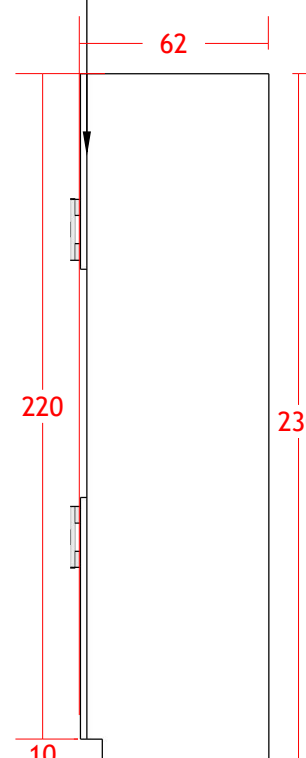

VISTA LATERAL
ESCALA 1:25

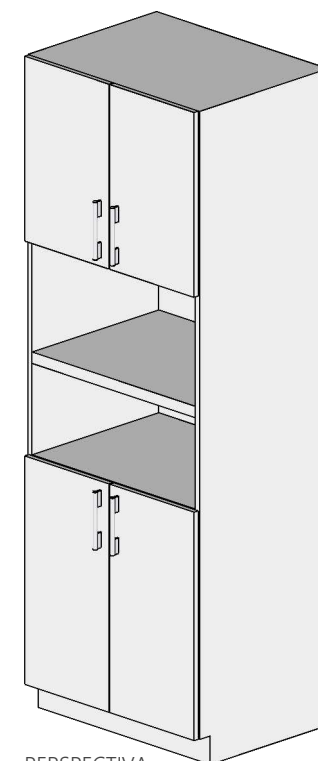

PERSPECTIVA
ESCALA 1:25

FERNANDA PILGER arquitetura

avenida alberto bins 610 cachoeirinha - RS | (51) 99251-5858
www.fernandapilger.com.br | contato@fernandapilger.com.br

OBSERVAÇÕES

Todo fornecedor deve se responsabilizar pelas quantidade de material, as medidas devem ser conferidas no local;
Em caso de dúvida sobre o projeto, nos contate

CLIENTE: Centro Municipal de Atividades
Educacionais Aprender
CIDADE: Igrejinha | Rio Grande do Sul
DATA: 20.12.2023
DESENHO: Fernanda Pilger

DETALHAMENTO
AMBIENTE: COZINHA - CEMAE

11