

DESPENSA 01 - CEMAE


DETALHAMENTO

Projeto de Interiores Institucional

Centro Municipal de Atividades Educacionais Aprender



VISTA SUPERIOR

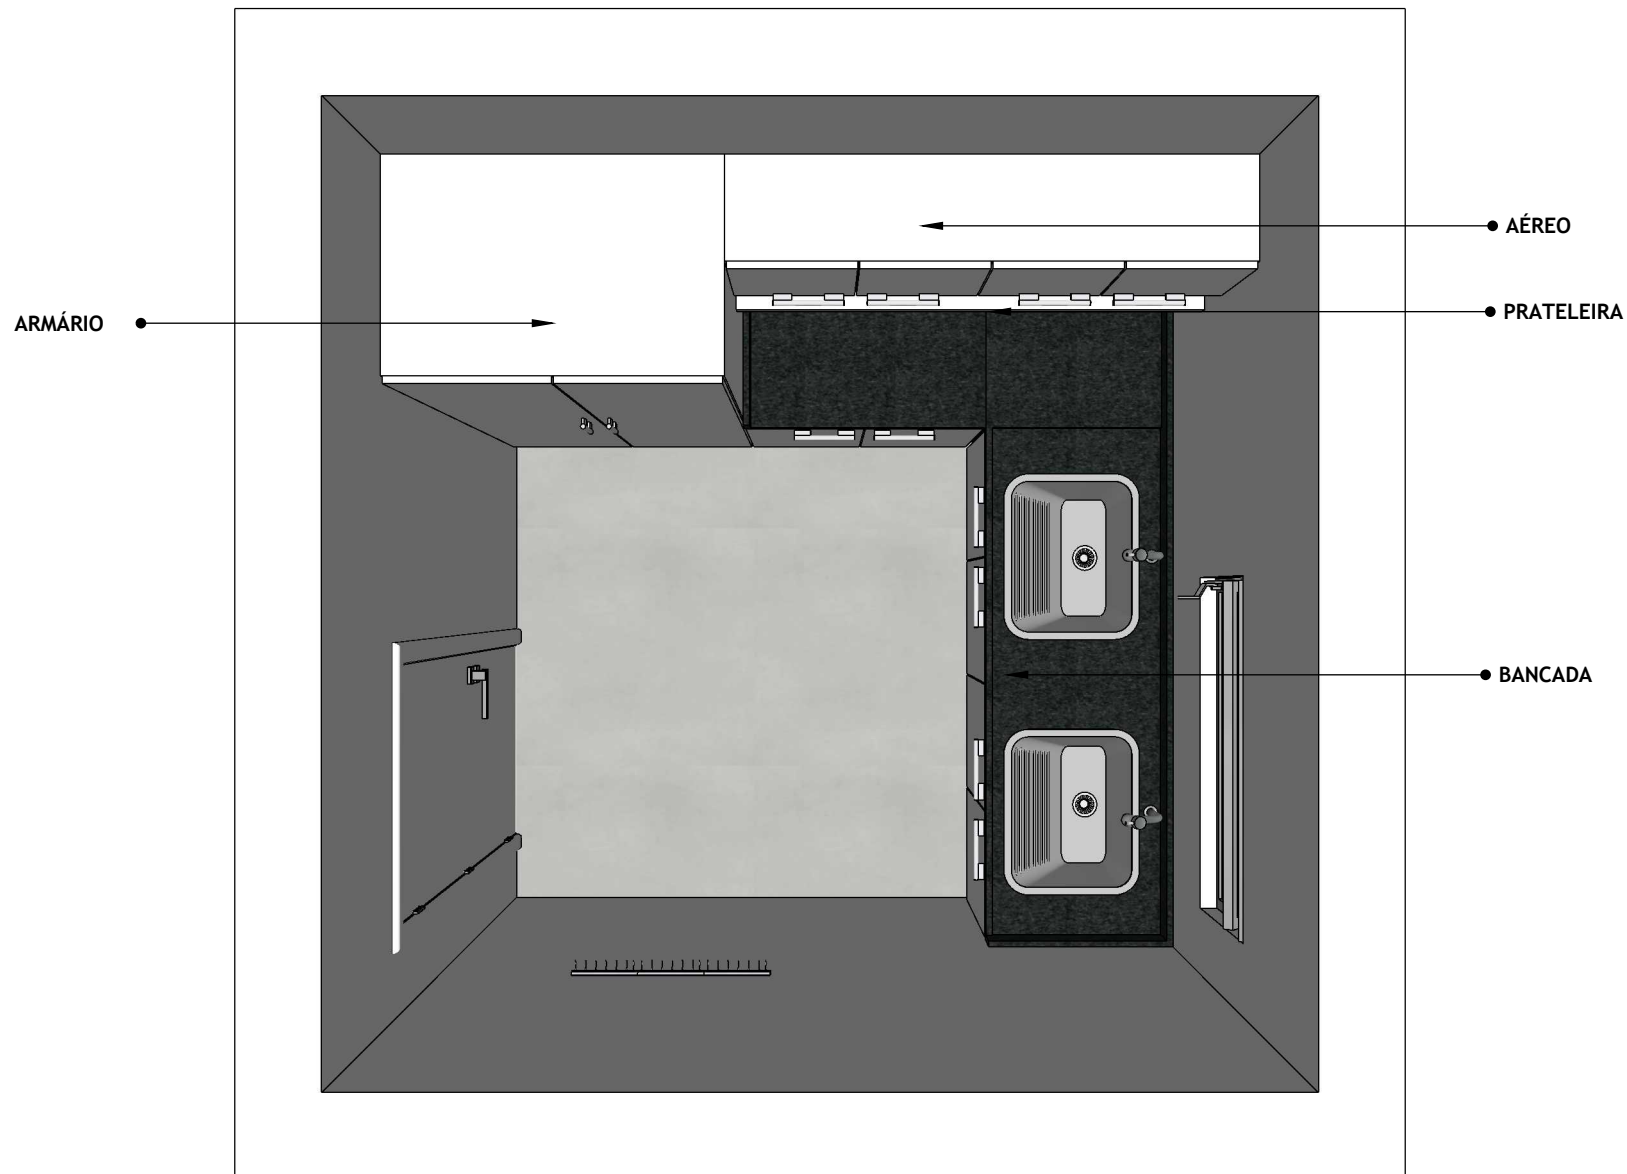

FERNANDA PILGER arquitetura

avenida alberto bins 610 cachoeirinha - RS | (51) 99251-5858
www.fernandapilger.com.br | contato@fernandapilger.com.br

OBSERVAÇÕES


Todo fornecedor deve se responsabilizar pelas quantidade de material, as medidas devem ser conferidas no local;
Em caso de dúvida sobre o projeto, nos contate

CLIENTE: Centro Municipal de Atividades
Educacionais Aprender
CIDADE: Igrejinha | Rio Grande do Sul
DATA: 21.12.2023
DESENHO: Fernanda Pilger

DETALHAMENTO
AMBIENTE: DESPESA 01 - CEMAE

2

PLANTA BAIXA

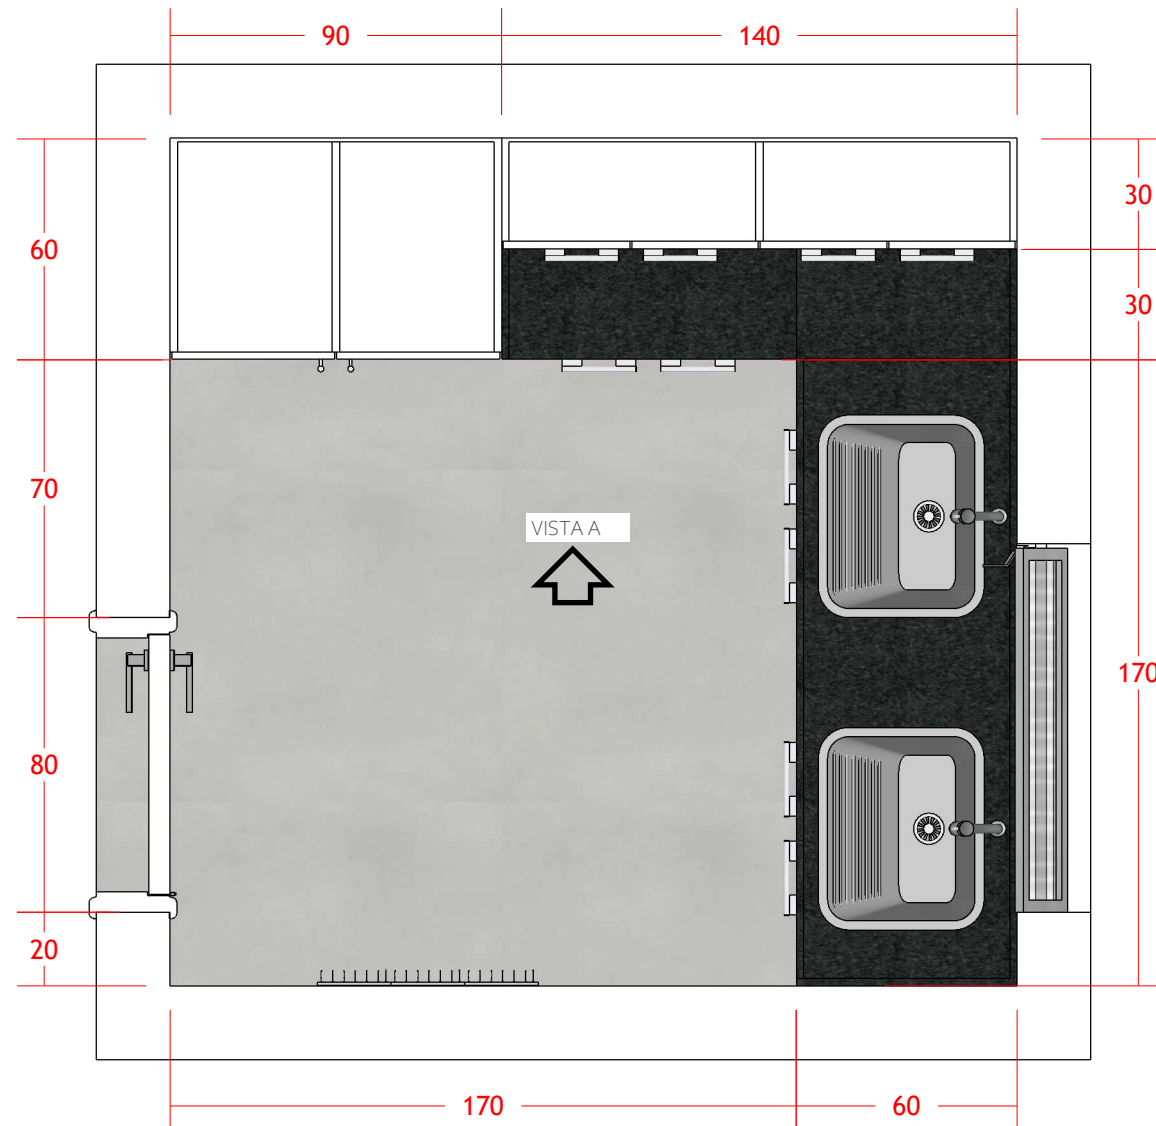

FERNANDA PILGER arquitetura

avenida alberto bins 610 cachoeirinha - RS | (51) 99251-5858
www.fernandapilger.com.br | contato@fernandapilger.com.br


OBSERVAÇÕES

Todo fornecedor deve se responsabilizar pelas quantidades de material, as medidas devem ser conferidas no local;
Em caso de dúvida sobre o projeto, nos contate

CLIENTE: Centro Municipal de Atividades
Educativas Aprender
CIDADE: Igrejinha | Rio Grande do Sul
DATA: 21.12.2023
DESENHO: Fernanda Pilger

DETALHAMENTO
AMBIENTE: DESPENSA 01 - CEMAE

3

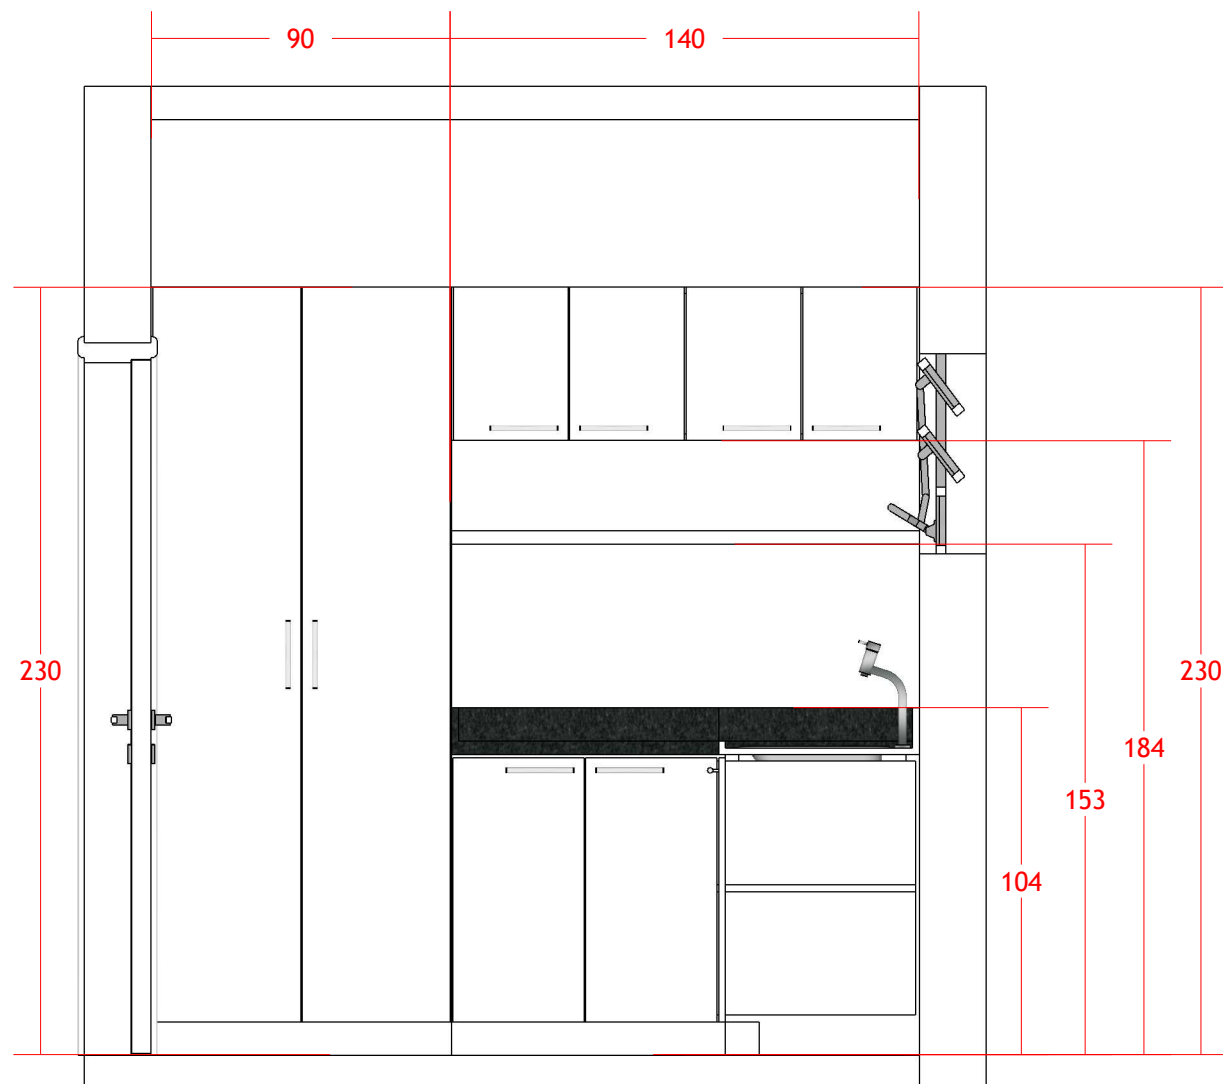**OBSERVAÇÕES**

Todo fornecedor deve se responsabilizar pelas quantidades de material, as medidas devem ser conferidas no local;
Em caso de dúvida sobre o projeto, nos contate

CLIENTE: Centro Municipal de Atividades
Educaionais Aprender
CIDADE: Igrejinha | Rio Grande do Sul
DATA: 21.12.2023
DESENHO: Fernanda Pilger

ARMÁRIO

CONFERIR MEDIDA NO LOCAL;


Móvel executado em MDF 18mm, com acabamento:
Branco Plus TX | Fornecedor: Fibraplac, ou similar;

DIMENSÕES GERAIS:


ARMÁRIO: 90x230x60cm (LxAxP)

OBSERVAÇÕES:


- 02 Portas de giro com dobradiça 35mm TN Click com Amortecedor 110º graus Super Alta - FGVTN;
- 10 Prateleira Interna;
- Puxadores: Alça 280 Escovado 192mm - Pauma;
- Rodapé de 10cm recuado 5cm;

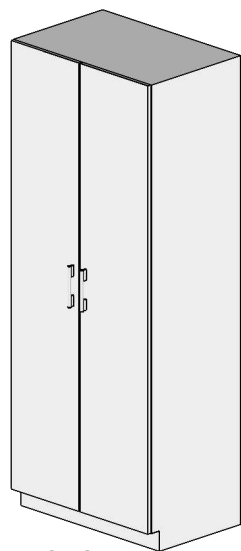


PERSPECTIVA
ESCALA 1:35

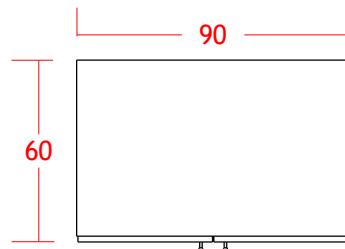


VISTA SUPERIOR
ESCALA 1:25

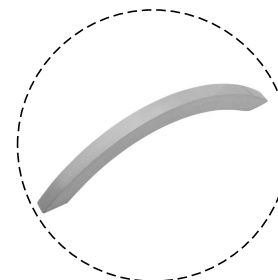


PUXADORES

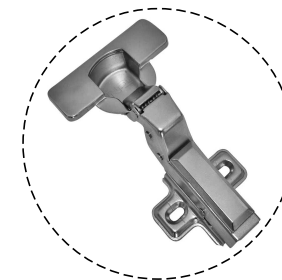


DOBRADIÇAS

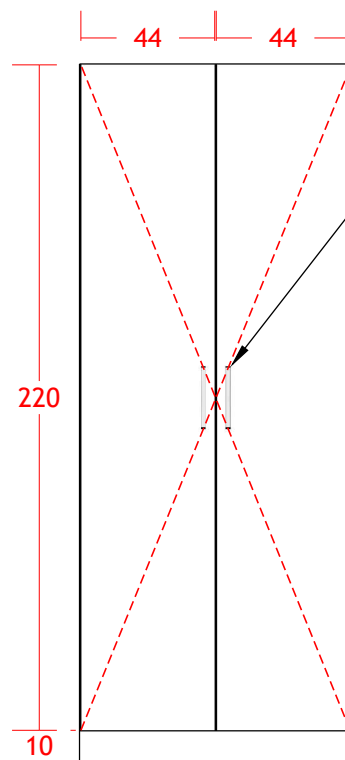

VISTA FRONTAL
ESCALA 1:25

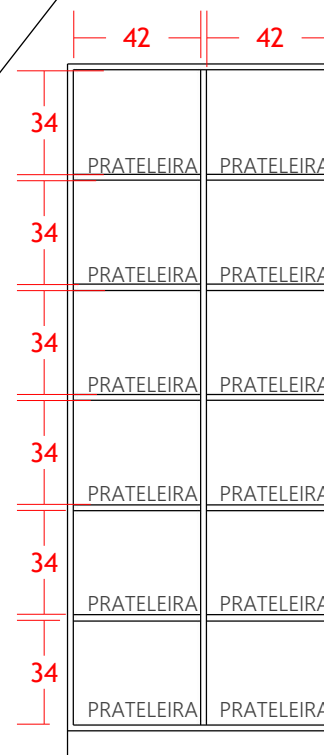

VISTA INTERNA
ESCALA 1:25

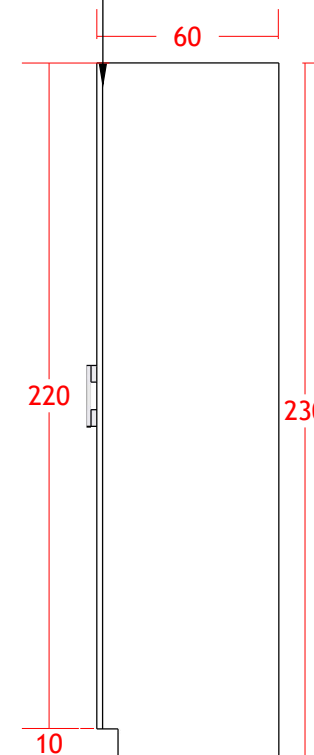

VISTA LATERAL
ESCALA 1:25

FERNANDA PILGER arquitetura

avenida alberto bins 610 cachoeirinha - RS | (51) 99251-5858
www.fernandapilger.com.br | contato@fernandapilger.com.br

OBSERVAÇÕES

Todo fornecedor deve se responsabilizar pelas quantidade
de material, as medidas devem ser conferidas no local;
Em caso de dúvida sobre o projeto, nos contate

CLIENTE: Centro Municipal de Atividades
Educaionais Aprender
CIDADE: Igrejinha | Rio Grande do Sul
DATA: 21.12.2023
DESENHO: Fernanda Pilger

DETALHAMENTO
AMBIENTE: DESPENSA 01 - CEMAE

5

CONFERIR MEDIDA NO LOCAL;


Móvel executado em MDF 18mm, com acabamento:
Branco Plus TX | Fornecedor: Fibraplac, ou similar;

DIMENSÕES GERAIS:


AÉREO: 207x60x40cm (LxAxP)

OBSERVAÇÕES:

- 04 Portas de giro com dobradiça 35mm TN Click com Amortecedor 110º graus Super Alta - FGVTN;
- Puxadores: Alça 280 Escovado 192mm - Pauma;
- Aéreo fixado na parede a 184cm do piso;


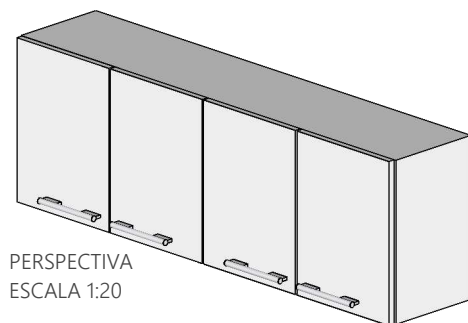


PERSPECTIVA
ESCALA 1:20

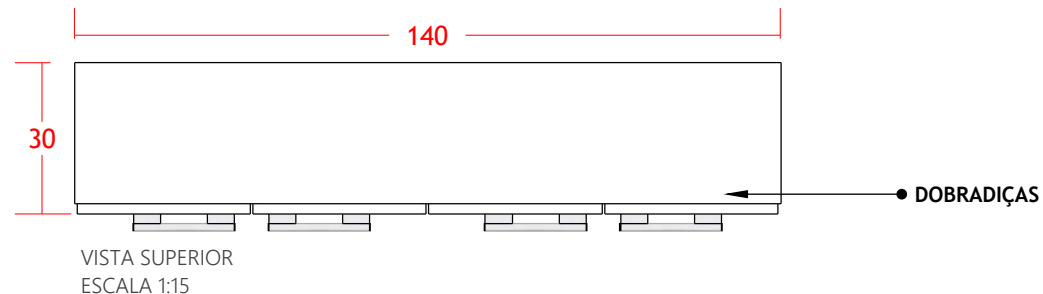



VISTA SUPERIOR
ESCALA 1:15

• DOBRADIÇAS

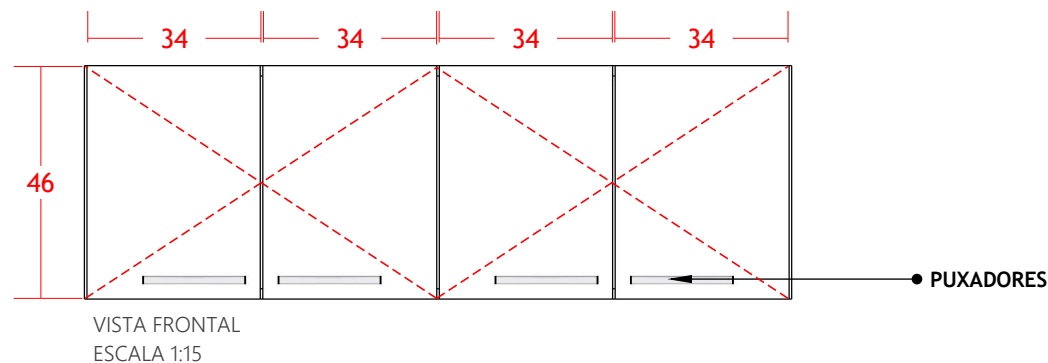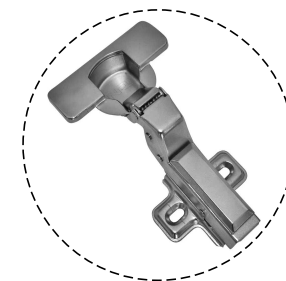


VISTA FRONTAL
ESCALA 1:15

• PUXADORES

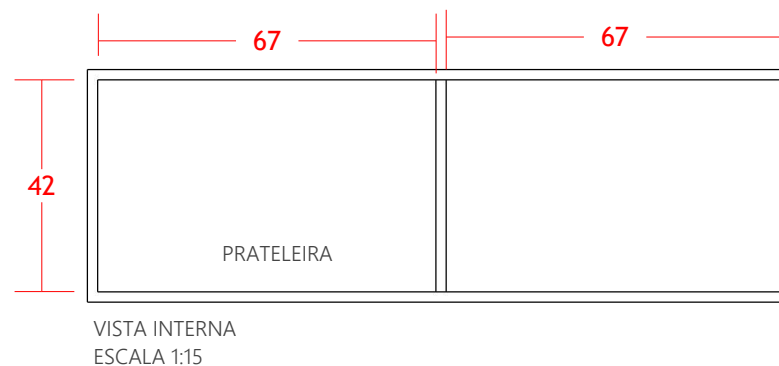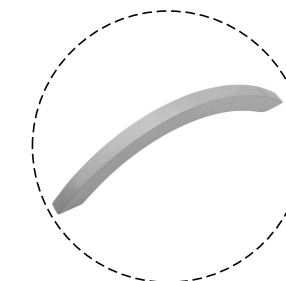

VISTA INTERNA
ESCALA 1:15

PRATELEIRA

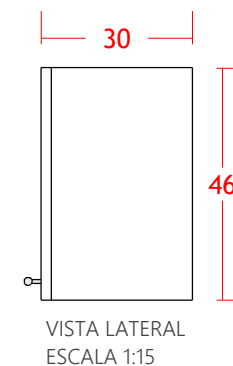

VISTA LATERAL
ESCALA 1:15

AÉREO

FERNANDA PILGER arquitetura

avenida alberto bins 610 cachoeirinha - RS | (51) 99251-5858
www.fernandapilger.com.br | contato@fernandapilger.com.br

OBSERVAÇÕES

Todo fornecedor deve se responsabilizar pelas quantidade de material, as medidas devem ser conferidas no local;
Em caso de dúvida sobre o projeto, nos contate

CLIENTE: Centro Municipal de Atividades
Educaionais Aprender
CIDADE: Igrejinha | Rio Grande do Sul
DATA: 21.12.2023
DESENHO: Fernanda Pilger

DETALHAMENTO
AMBIENTE: DESPENSA 01 - CEMAE

6

CONFERIR MEDIDA NO LOCAL;


Móvel executado em MDF 18mm, com acabamento:
Branco Plus TX | Fornecedor: Fibraplac, ou similar;

DIMENSÕES GERAIS:


PRATELEIRA: 140x4x30cm (LxAxP)

OBSERVAÇÕES:

- Prateleira fixada na parede a 153cm do piso;

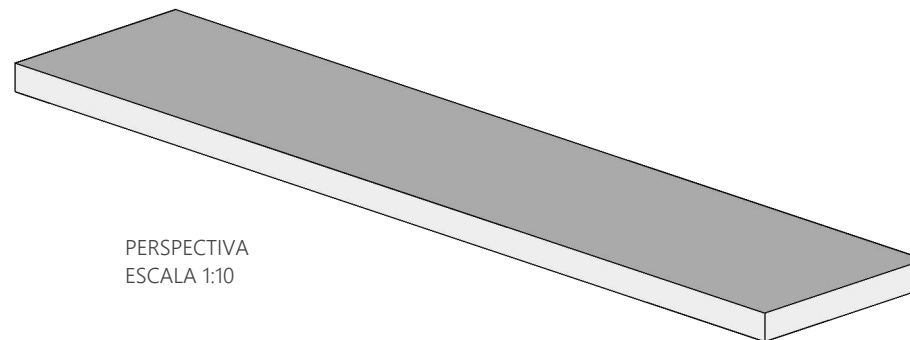


PERSPECTIVA
ESCALA 1:10

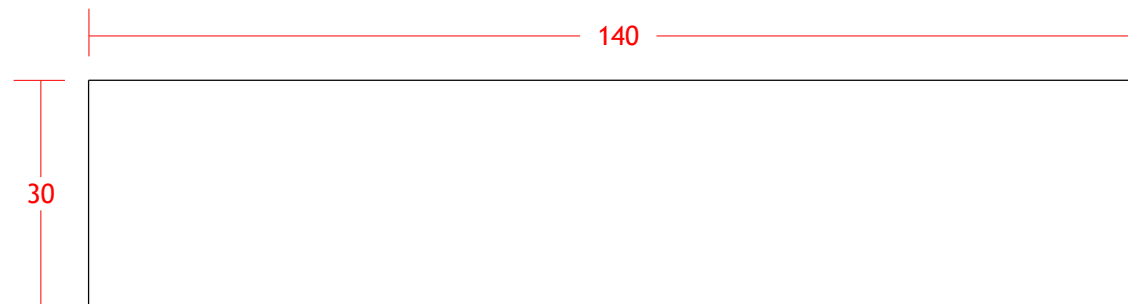

VISTA SUPERIOR
ESCALA 1:10



VISTA LATERAL
ESCALA 1:10

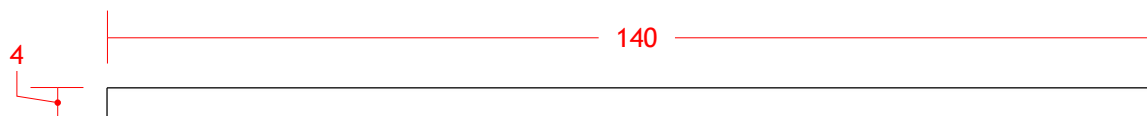

VISTA FRONTAL
ESCALA 1:10

OBSERVAÇÕES

Todo fornecedor deve se responsabilizar pelas quantidade
de material, as medidas devem ser conferidas no local;
Em caso de dúvida sobre o projeto, nos contate

CONFERIR MEDIDA NO LOCAL;



Móvel executado em MDF 18mm, com acabamento:
Branco Plus TX | Fornecedor: Fibraplac, ou similar;

DIMENSÕES GERAIS:

BANCADA: 230/140x104x60cm (LxAxP)

OBSERVAÇÕES:

- 06 Portas de giro com dobradiça 35mm TN Click com Amortecedor 110º graus Super Alta - FGVTN;
- 03 Prateleiras Internas;
- Bancada em Granito Preto São Gabriel, com espelho de 10cm;
- 02 Tanques de embutir em Aço Inox 55x45cm;
- Prever recorte para cano, se necessário;
- Puxadores: Alça 280 Escovado 192mm - Pauma;
- Rodapé de 10cm recuado 5cm;

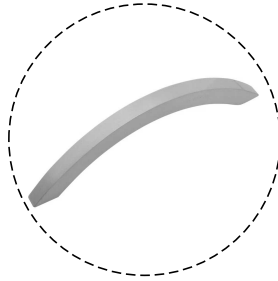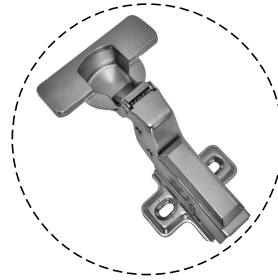



DOBRADIÇAS



PERSPECTIVA
ESCALA 1:30

PUXADORES

TANQUE:
MODELO: Tanque 55x45cm
Com Válvula Aço Inox 201
FORNECEDOR: Tubrax
QUANTIDADE: 02
LINK: <https://abre.ai/hHeH>

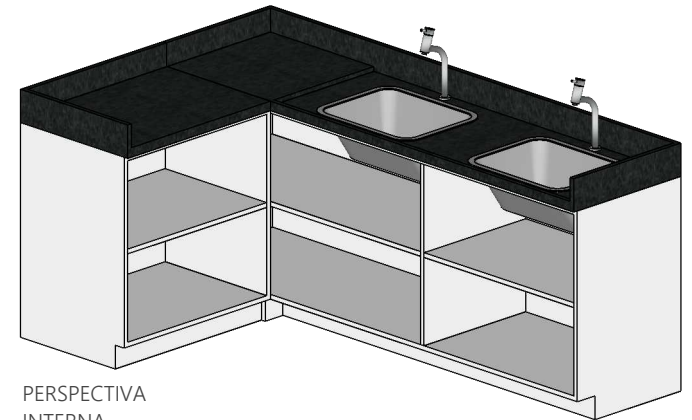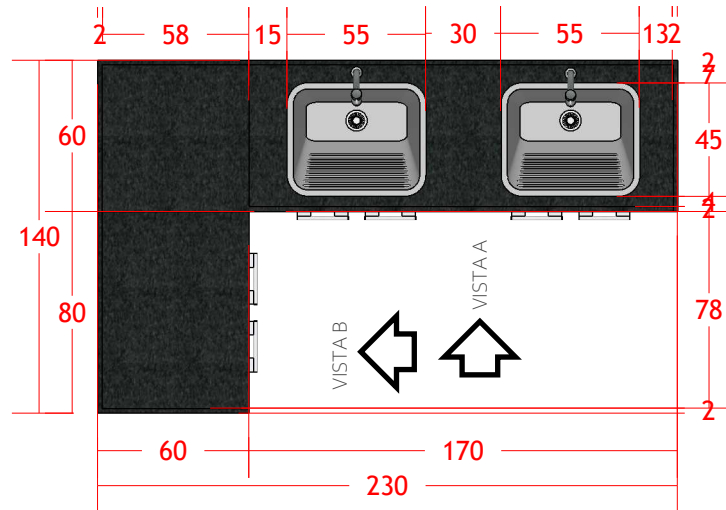

PERSPECTIVA
INTERNA
ESCALA 1:30

FERNANDA PILGER arquitetura

avenida alberto bins 610 cachoeirinha - RS | (51) 99251-5858
www.fernandapilger.com.br | contato@fernandapilger.com.br


OBSERVAÇÕES

Todo fornecedor deve se responsabilizar pelas quantidade de material, as medidas devem ser conferidas no local;
Em caso de dúvida sobre o projeto, nos contate


CLIENTE: Centro Municipal de Atividades
Educacionais Aprender
CIDADE: Igrejinha | Rio Grande do Sul
DATA: 21.12.2023
DESENHO: Fernanda Pilger

DETALHAMENTO 8
AMBIENTE: DESPENSA 01 - CEMAE


BANCADA

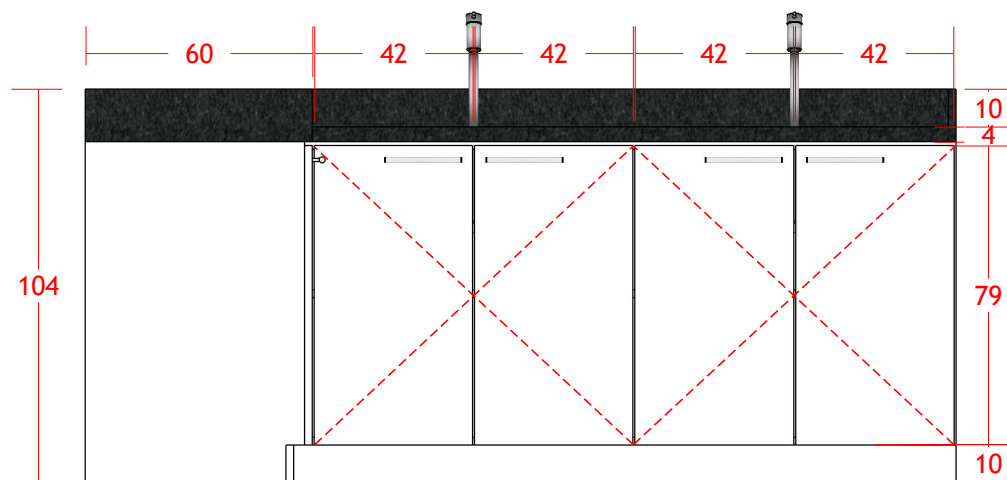


VISTA A
ESCALA 1:20

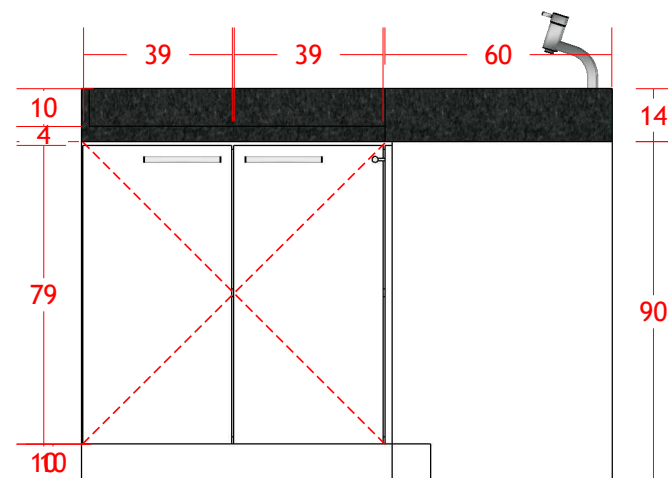

VISTA B
ESCALA 1:20

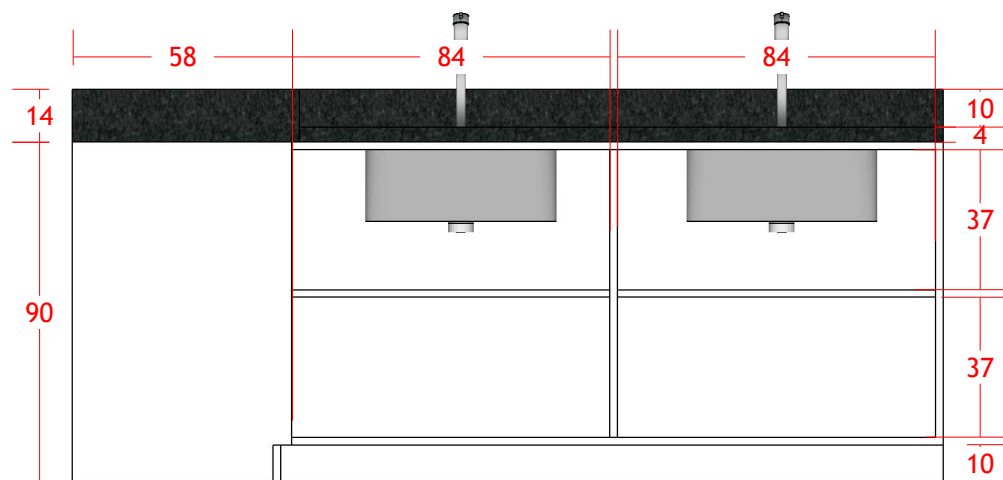

VISTA A INTERNO
ESCALA 1:20

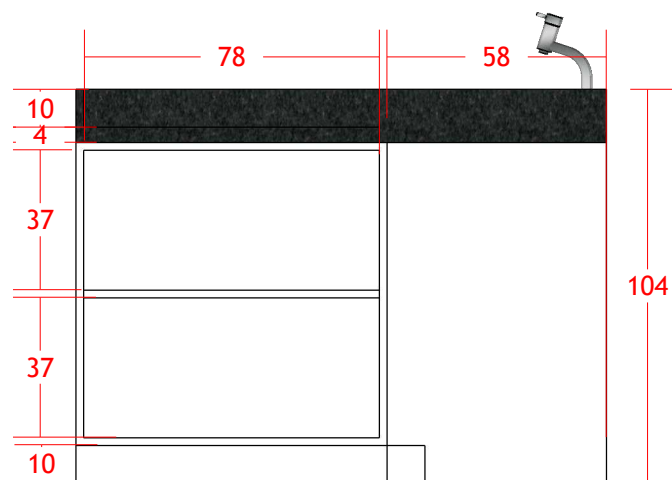

VISTA B INTERNO
ESCALA 1:25

FERNANDA PILGER arquitetura

avenida alberto bins 610 cachoeirinha - RS | (51) 99251-5858
www.fernandapilger.com.br | contato@fernandapilger.com.br

OBSERVAÇÕES

Todo fornecedor deve se responsabilizar pelas quantidade de material, as medidas devem ser conferidas no local;
Em caso de dúvida sobre o projeto, nos contate

CLIENTE: Centro Municipal de Atividades
Educaionais Aprender
CIDADE: Igrejinha | Rio Grande do Sul
DATA: 21.12.2023
DESENHO: Fernanda Pilger

DETALHAMENTO
AMBIENTE: DESPENSA 01 - CEMAE

9