

DESPENSA 02 - CEMAE


DETALHAMENTO

Projeto de Interiores Institucional

Centro Municipal de Atividades Educacionais Aprender



VISTA SUPERIOR

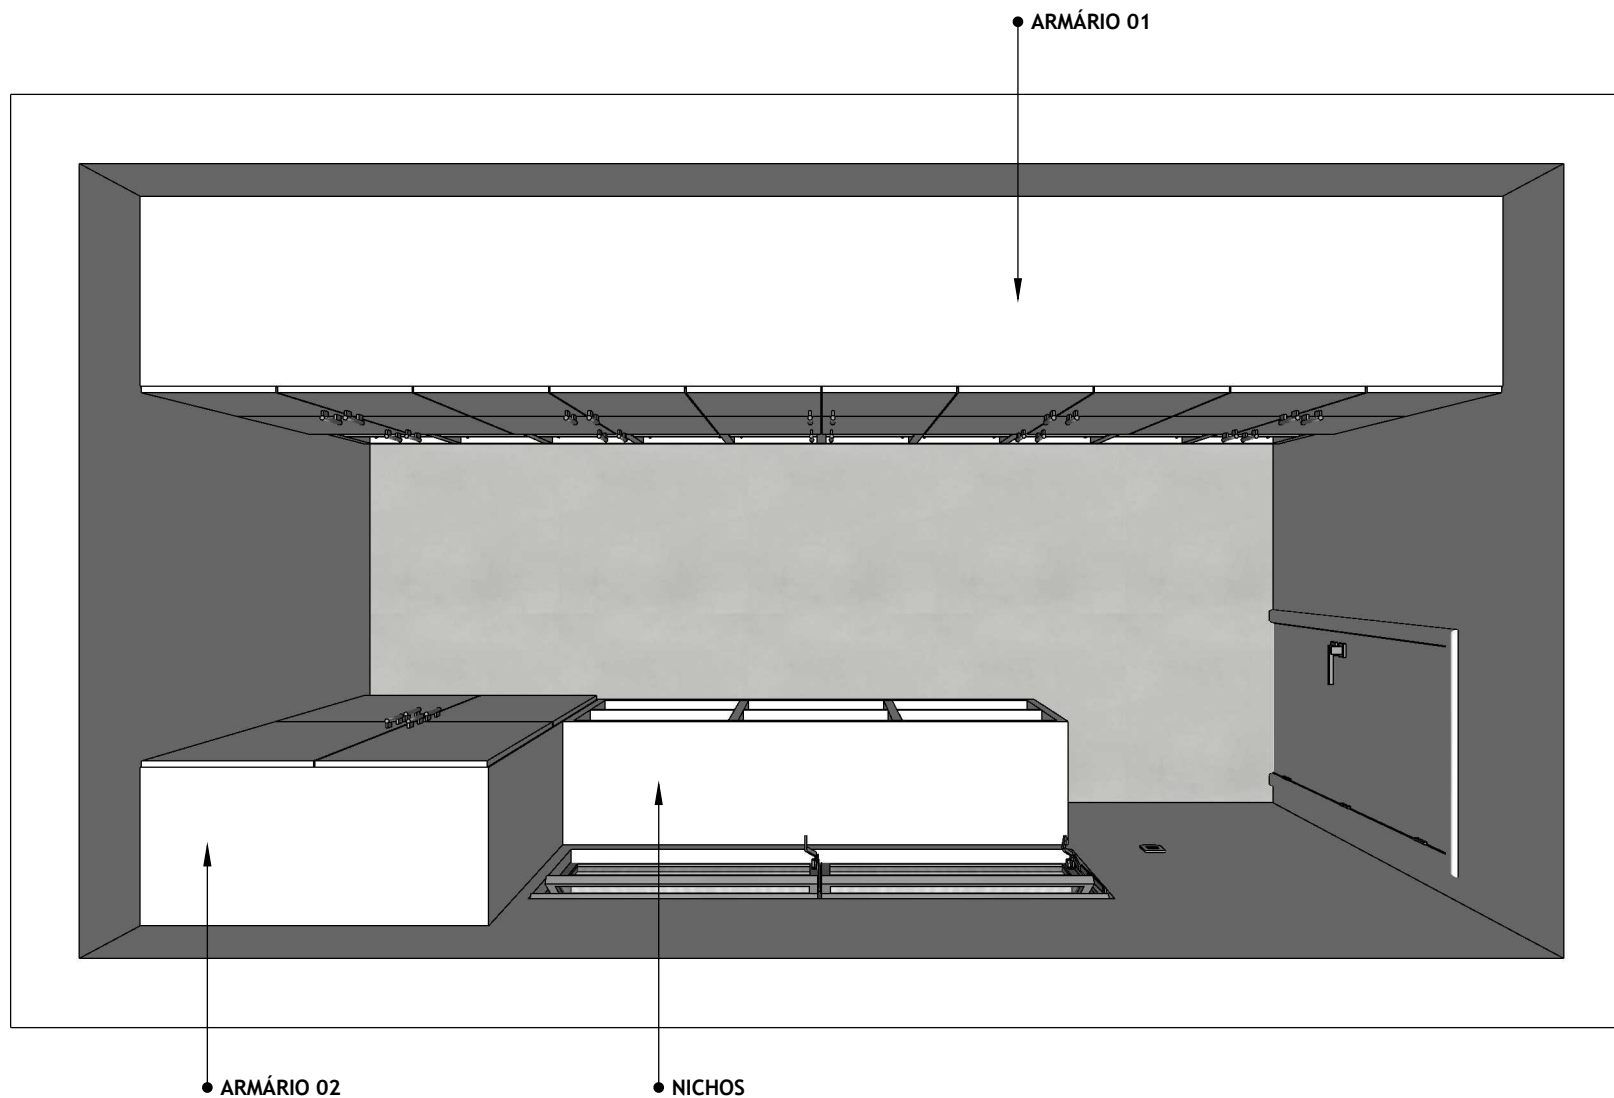

FERNANDA PILGER arquitetura

avenida alberto bins 610 cachoeirinha - RS | (51) 99251-5858
www.fernandapilger.com.br | contato@fernandapilger.com.br

OBSERVAÇÕES


Todo fornecedor deve se responsabilizar pelas quantidade de material, as medidas devem ser conferidas no local;
Em caso de dúvida sobre o projeto, nos contate

CLIENTE: Centro Municipal de Atividades
Educaçãois Aprender
CIDADE: Igrejinha | Rio Grande do Sul
DATA: 21.12.2023
DESENHO: Fernanda Pilger

DETALHAMENTO
AMBIENTE: DESPENSA 02 - CEMAE

2

PLANTA BAIXA

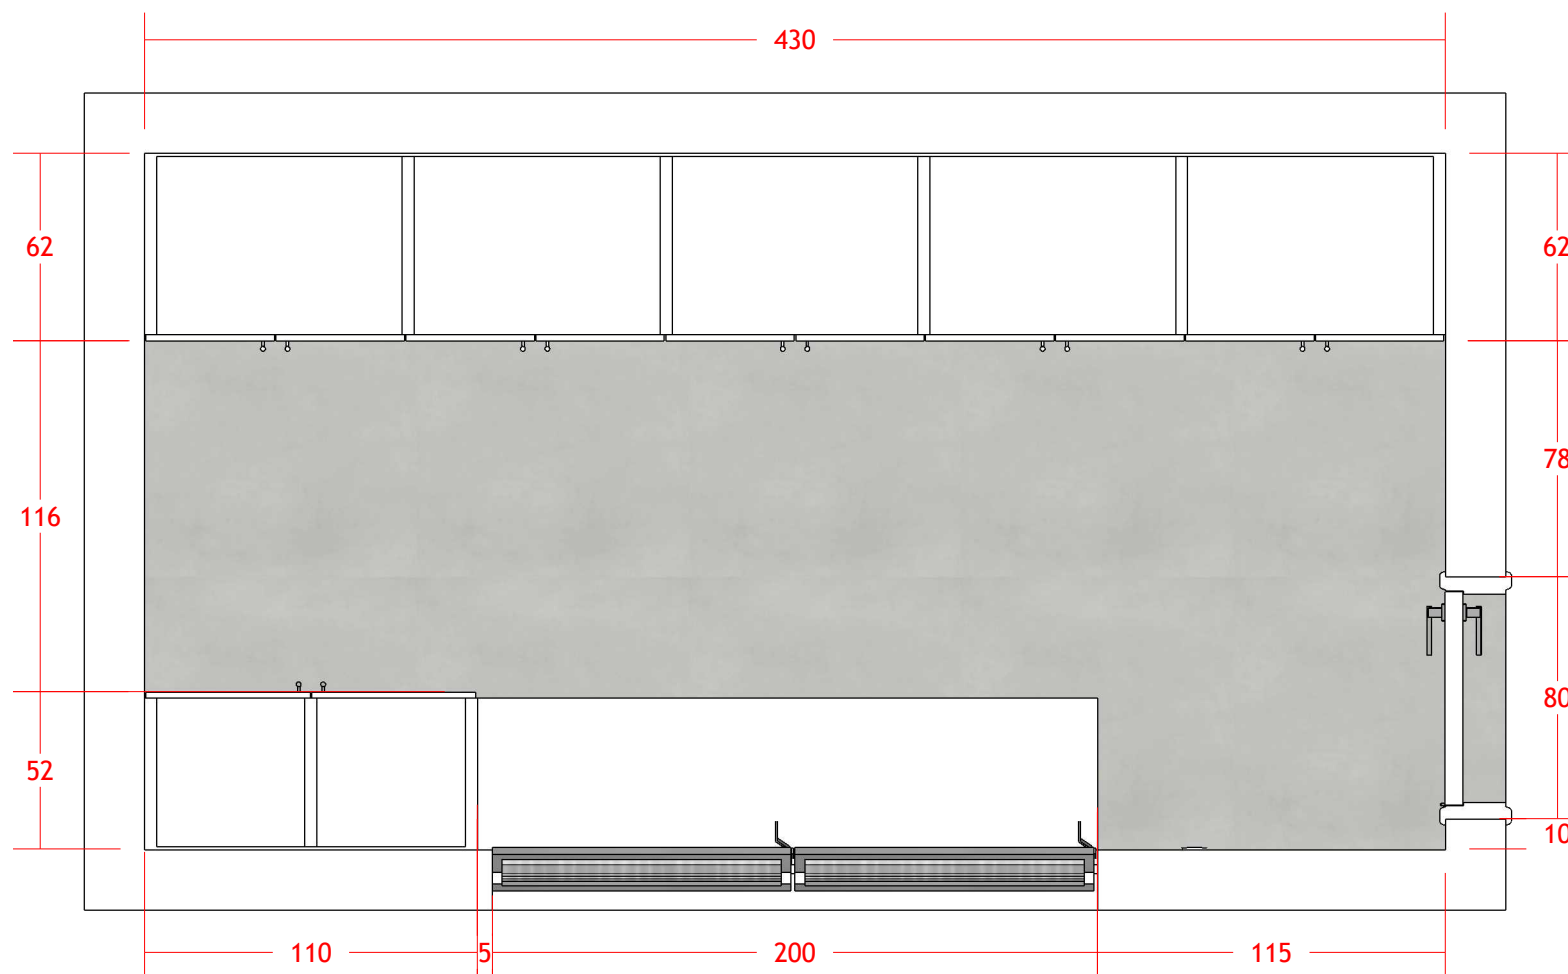

FERNANDA PILGER arquitetura

avenida alberto bins 610 cachoeirinha - RS | (51) 99251-5858
www.fernandapilger.com.br | contato@fernandapilger.com.br

OBSERVAÇÕES

Todo fornecedor deve se responsabilizar pelas quantidades de material, as medidas devem ser conferidas no local;
Em caso de dúvida sobre o projeto, nos contate

CLIENTE: Centro Municipal de Atividades
Educacionais Aprender
CIDADE: Igrejinha | Rio Grande do Sul
DATA: 21.12.2023
DESENHO: Fernanda Pilger

DETALHAMENTO
AMBIENTE: DESPENSA 02 - CEMAE

3

ARMÁRIO 01

CONFERIR MEDIDA NO LOCAL;

Móvel executado em MDF 18mm, com acabamento:
Branco Plus TX | Fornecedor: Fibraplac, ou similar;



DIMENSÕES GERAIS:

ARMÁRIO 01: 430x250x60cm (LxAxP)

OBSERVAÇÕES:



- Móvel com caixaria, divisórias e prateleiras engrossadas de 36mm;
- 20 Portas de giro com dobradiça 35mm TN Click com Amortecedor 110º graus Super Alta - FGVTN;
- 20 Prateleiras Internas;
- 20 Nichos;
- Puxadores: Alça 280 Escovado 192mm - Pauma;
- Rodapé de 10cm recuado 5cm;

DOBRADIÇAS

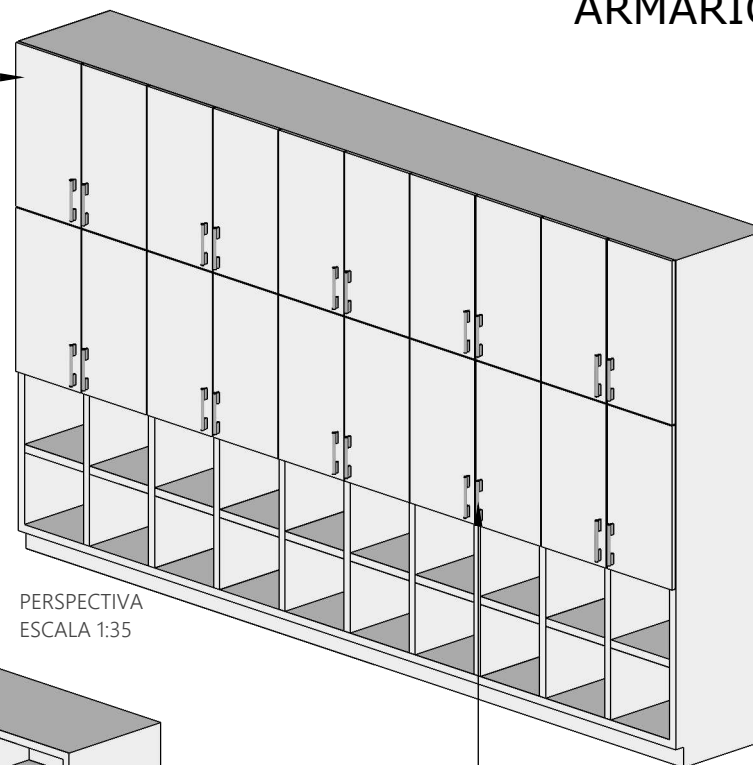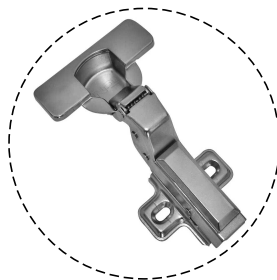

PERSPECTIVA
ESCALA 1:35

PUXADORES

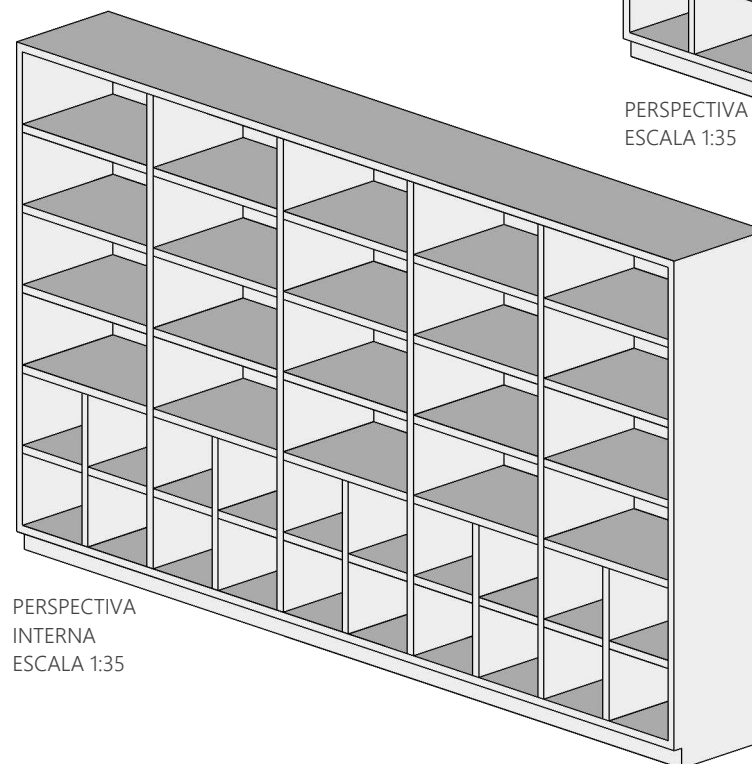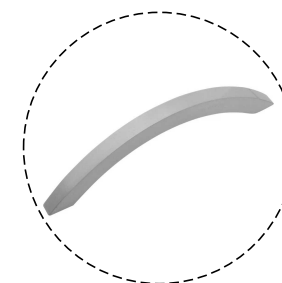

PERSPECTIVA
INTERNA
ESCALA 1:35

FERNANDA PILGER arquitetura

avenida alberto bins 610 cachoeirinha - RS | (51) 99251-5858
www.fernandapilger.com.br | contato@fernandapilger.com.br


OBSERVAÇÕES

Todo fornecedor deve se responsabilizar pelas quantidade
de material, as medidas devem ser conferidas no local;
Em caso de dúvida sobre o projeto, nos contate


CLIENTE: Centro Municipal de Atividades
Educacionais Aprender
CIDADE: Igrejinha | Rio Grande do Sul
DATA: 21.12.2023
DESENHO: Fernanda Pilger

DETALHAMENTO
AMBIENTE: DESPENSA 02 - CEMAE


ARMÁRIO 01

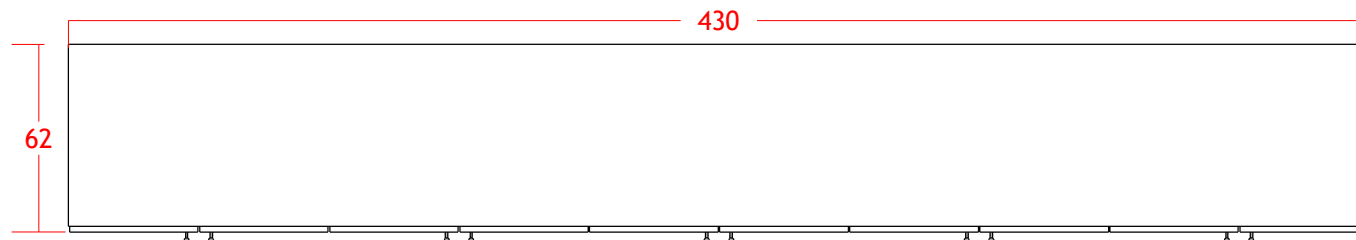

VISTA SUPERIOR
ESCALA 1:25

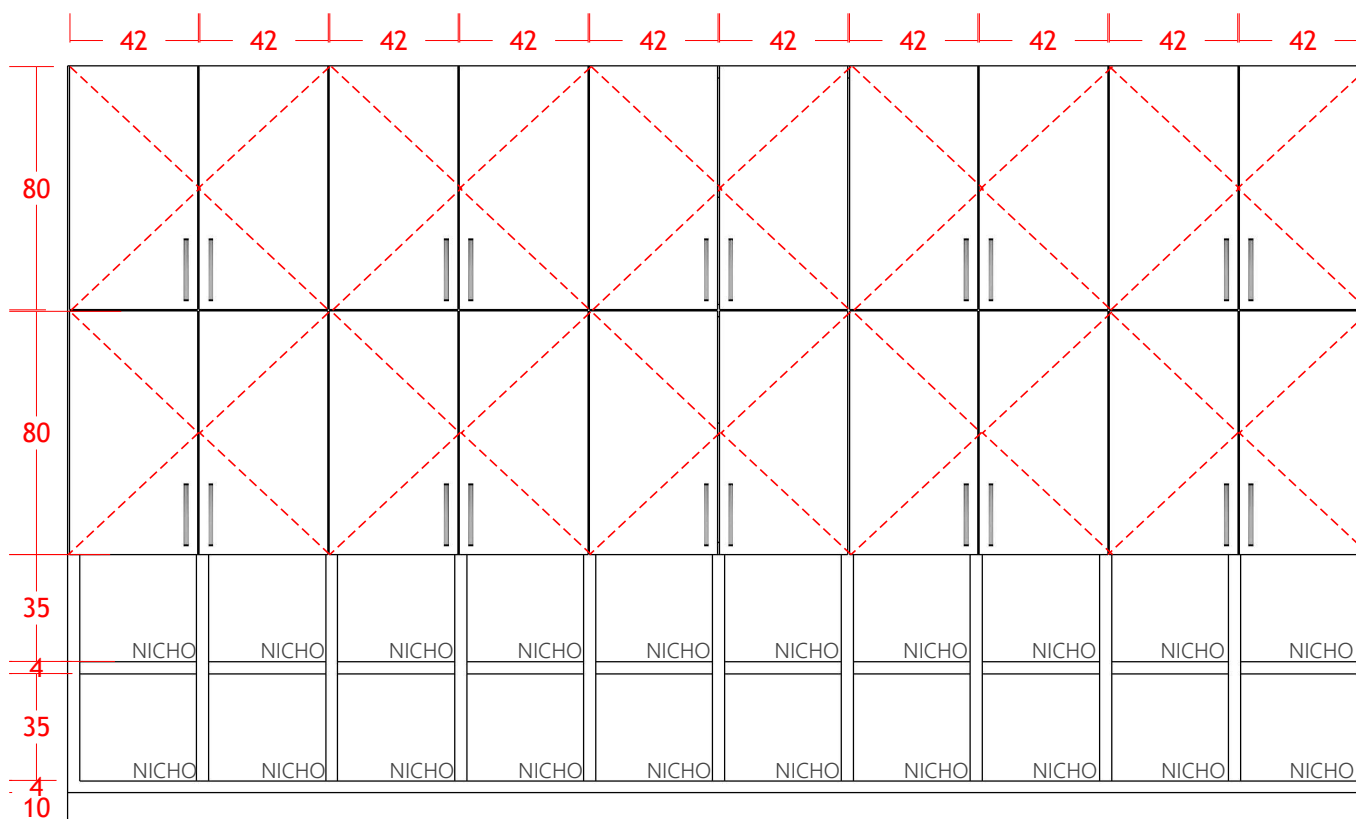

VISTA FRONTAL
ESCALA 1:25

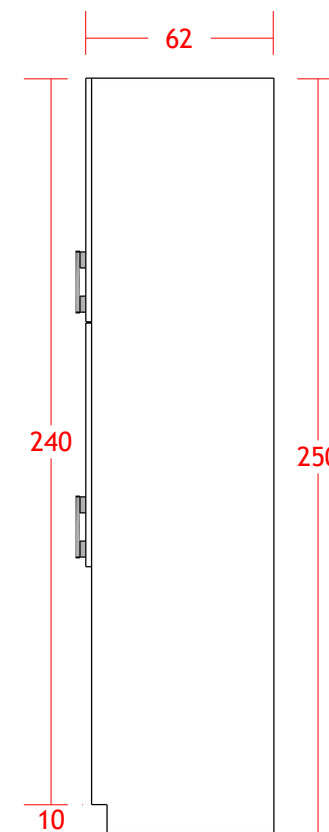

VISTA LATERAL
ESCALA 1:25

FERNANDA PILGER arquitetura

avenida alberto bins 610 cachoeirinha - RS | (51) 99251-5858
www.fernandapilger.com.br | contato@fernandapilger.com.br


OBSERVAÇÕES

Todo fornecedor deve se responsabilizar pelas quantidade de material, as medidas devem ser conferidas no local;
Em caso de dúvida sobre o projeto, nos contate

CLIENTE: Centro Municipal de Atividades
Educaionais Aprender
CIDADE: Igrejinha | Rio Grande do Sul
DATA: 21.12.2023
DESENHO: Fernanda Pilger

DETALHAMENTO
AMBIENTE: DESPENSA 02 - CEMAE

5

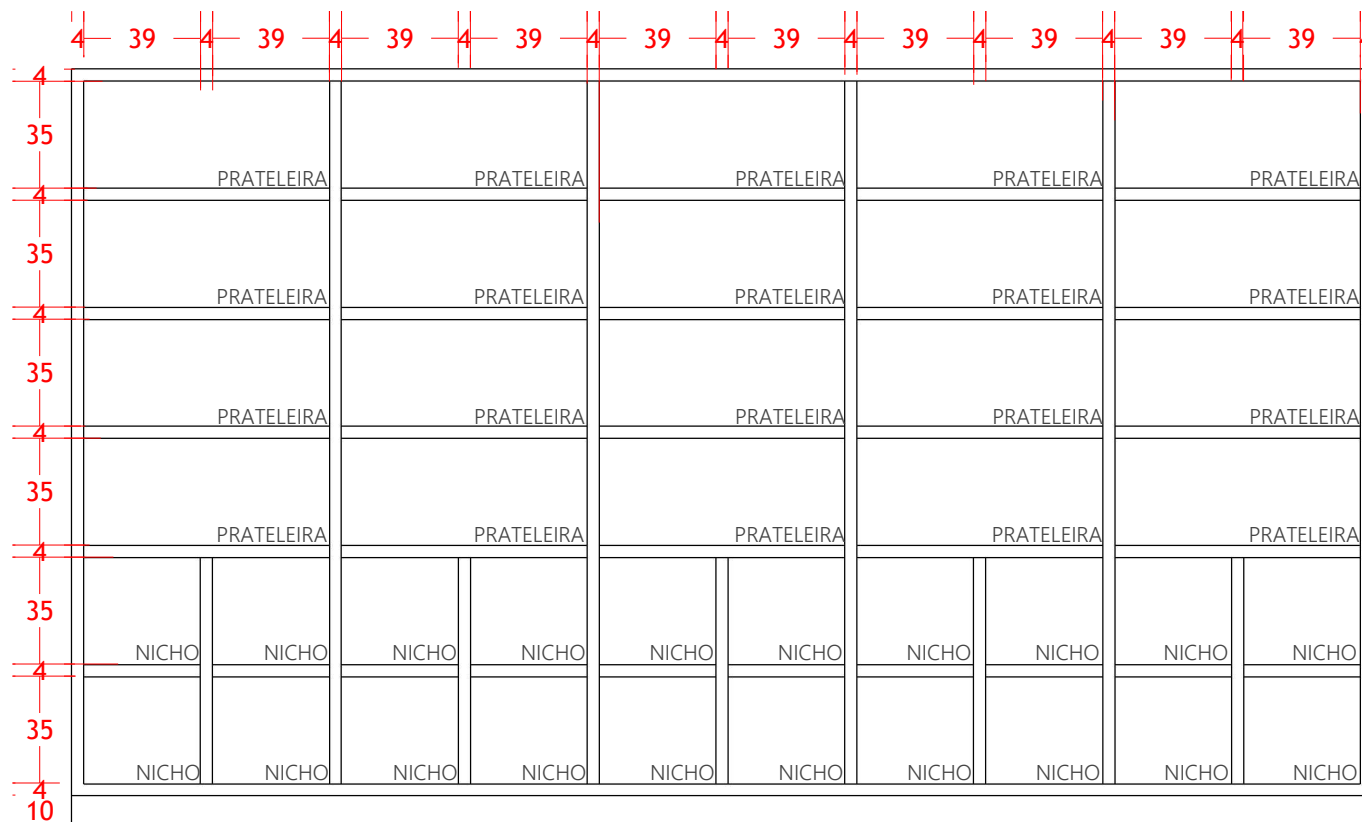

VISTA INTERNA
ESCALA 1:25

ARMÁRIO 02

CONFERIR MEDIDA NO LOCAL;








Móvel executado em MDF 18mm, com acabamento: Branco Plus TX | Fornecedor: Fibraplac, ou similar;

DIMENSÕES GERAIS:

ARMÁRIO 02: 100x250x52cm (LxAxP)

OBSERVAÇÕES:

- Móvel com caixaria, divisórias e prateleiras engrossadas de 36mm;
- 04 Portas de giro com dobradiça 35mm TN Click com Amortecedor 110º graus Super Alta - FGVTN;
- 10 Prateleira Interna;
- Puxadores: Alça 280 Escovado 192mm - Pauma;
- Rodapé de 10cm recuado 5cm;

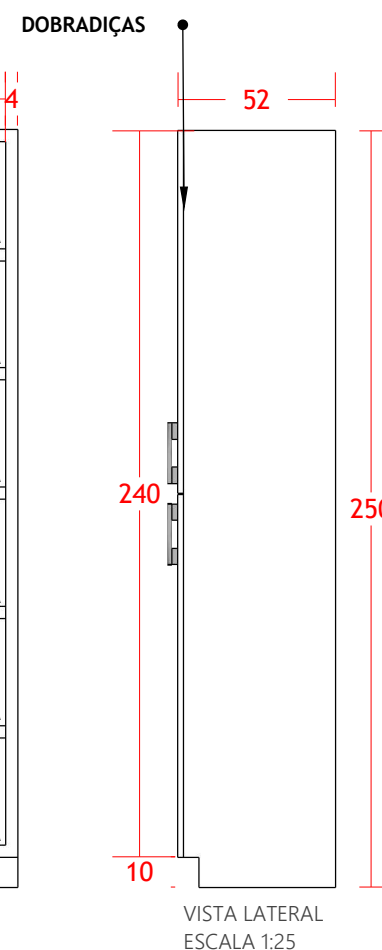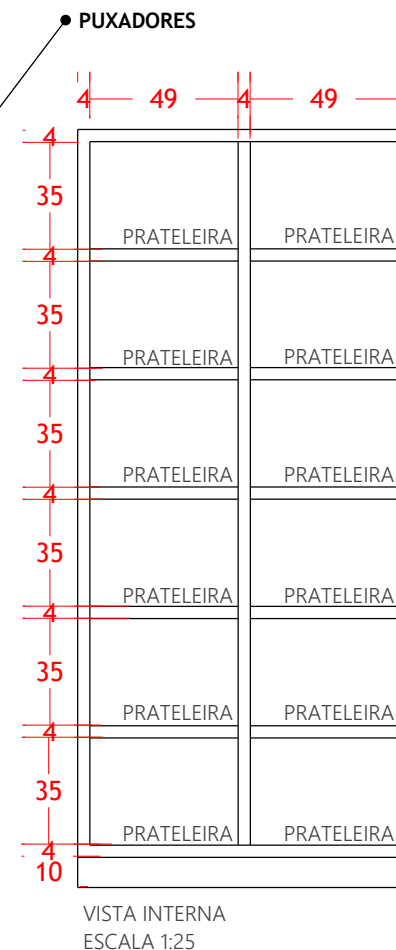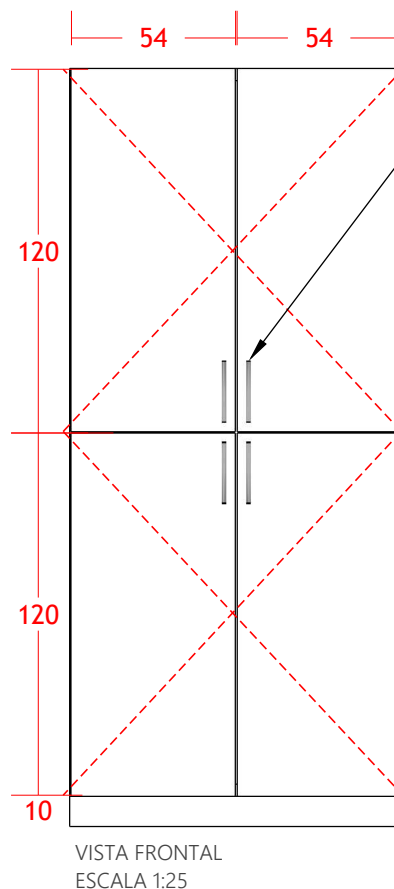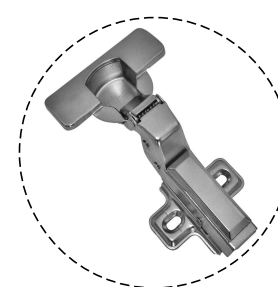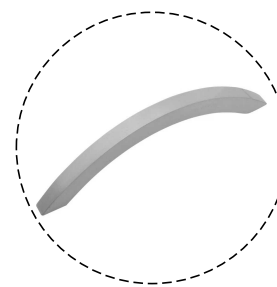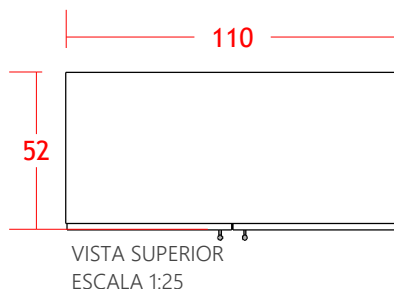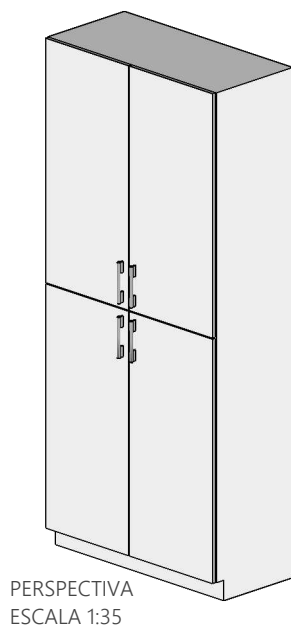

FERNANDA PILGER arquitetura

avenida alberto bins 610 cachoeirinha - RS | (51) 99251-5858
www.fernandapilger.com.br | contato@fernandapilger.com.br

OBSERVAÇÕES

Todo fornecedor deve se responsabilizar pelas quantidade de material, as medidas devem ser conferidas no local;
Em caso de dúvida sobre o projeto, nos contate

CLIENTE: Centro Municipal de Atividades
Educacionais Aprender
CIDADE: Igrejinha | Rio Grande do Sul
DATA: 21.12.2023
DESENHO: Fernanda Pilger

DETALHAMENTO
AMBIENTE: DESPESA 02 - CEMAE

CONFERIR MEDIDA NO LOCAL;


Móvel executado em MDF 36mm, com acabamento:
Branco Plus TX | Fornecedor: Fibraplac, ou similar;

DIMENSÕES GERAIS:


NICHO: 205x110x50cm (LxAxP)

OBSERVAÇÕES:


- Móvel com caixaria, divisórias e prateleiras engrossadas de 36mm;
- 06 Nichos;
- Rodapé de 10cm recuado 5cm;

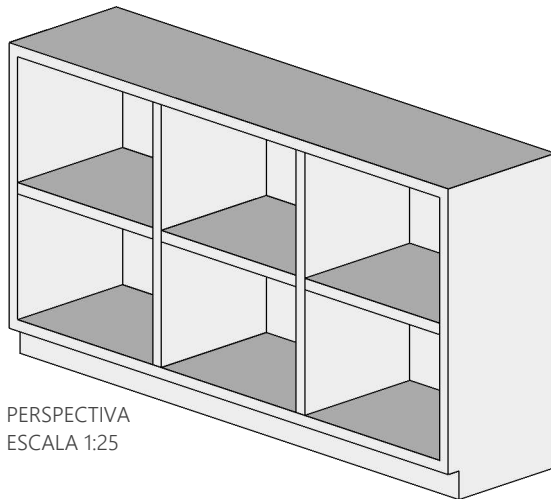


PERSPECTIVA
ESCALA 1:25

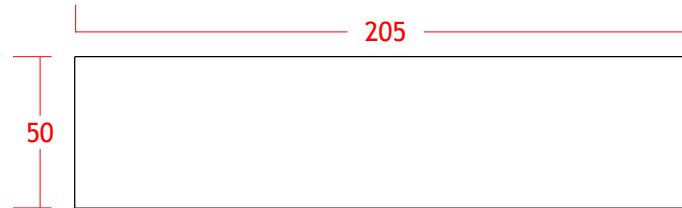

VISTA SUPERIOR
ESCALA 1:25

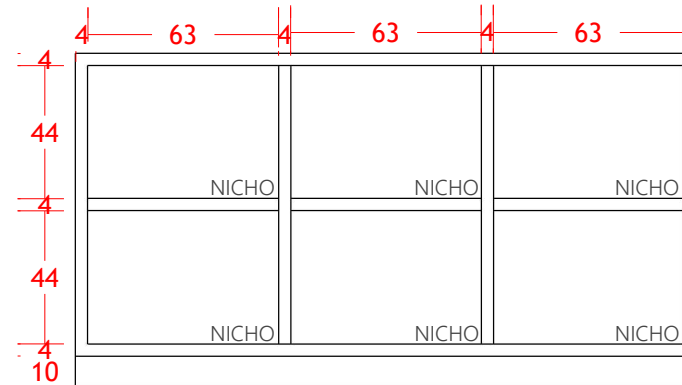

VISTA FRONTAL
ESCALA 1:25

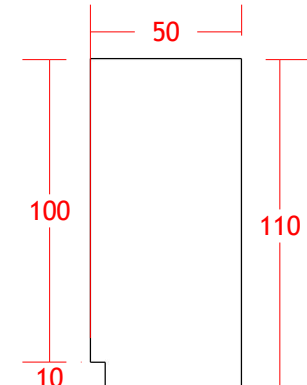

VISTA LATERAL
ESCALA 1:25

FERNANDA PILGER arquitetura

avenida alberto bins 610 cachoeirinha - RS | (51) 99251-5858
www.fernandapilger.com.br | contato@fernandapilger.com.br

OBSERVAÇÕES

Todo fornecedor deve se responsabilizar pelas quantidades de material, as medidas devem ser conferidas no local;
Em caso de dúvida sobre o projeto, nos contate

CLIENTE: Centro Municipal de Atividades
Educaionais Aprender
CIDADE: Igrejinha | Rio Grande do Sul
DATA: 21.12.2023
DESENHO: Fernanda Pilger

DETALHAMENTO
AMBIENTE: DESPENSA 02 - CEMAE