

DIREÇÃO - CEMAE

DETALHAMENTO

Projeto de Interiores Institucional

Centro Municipal de Atividades Educacionais Aprender



VISTA SUPERIOR



FERNANDA PILGER arquitetura

avenida alberto bins 610 cachoeirinha - RS | (51) 99251-5858
www.fernandapilger.com.br | contato@fernandapilger.com.br

OBSERVAÇÕES


Todo fornecedor deve se responsabilizar pelas quantidades de material, as medidas devem ser conferidas no local;
Em caso de dúvida sobre o projeto, nos contate

CLIENTE: Centro Municipal de Atividades
Educativas Aprender
CIDADE: Igrejinha | Rio Grande do Sul
DATA: 27.05.2024
DESENHO: Fernanda Pilger

DETALHAMENTO
AMBIENTE: DIREÇÃO - CEMAE

2

PLANTA BAIXA

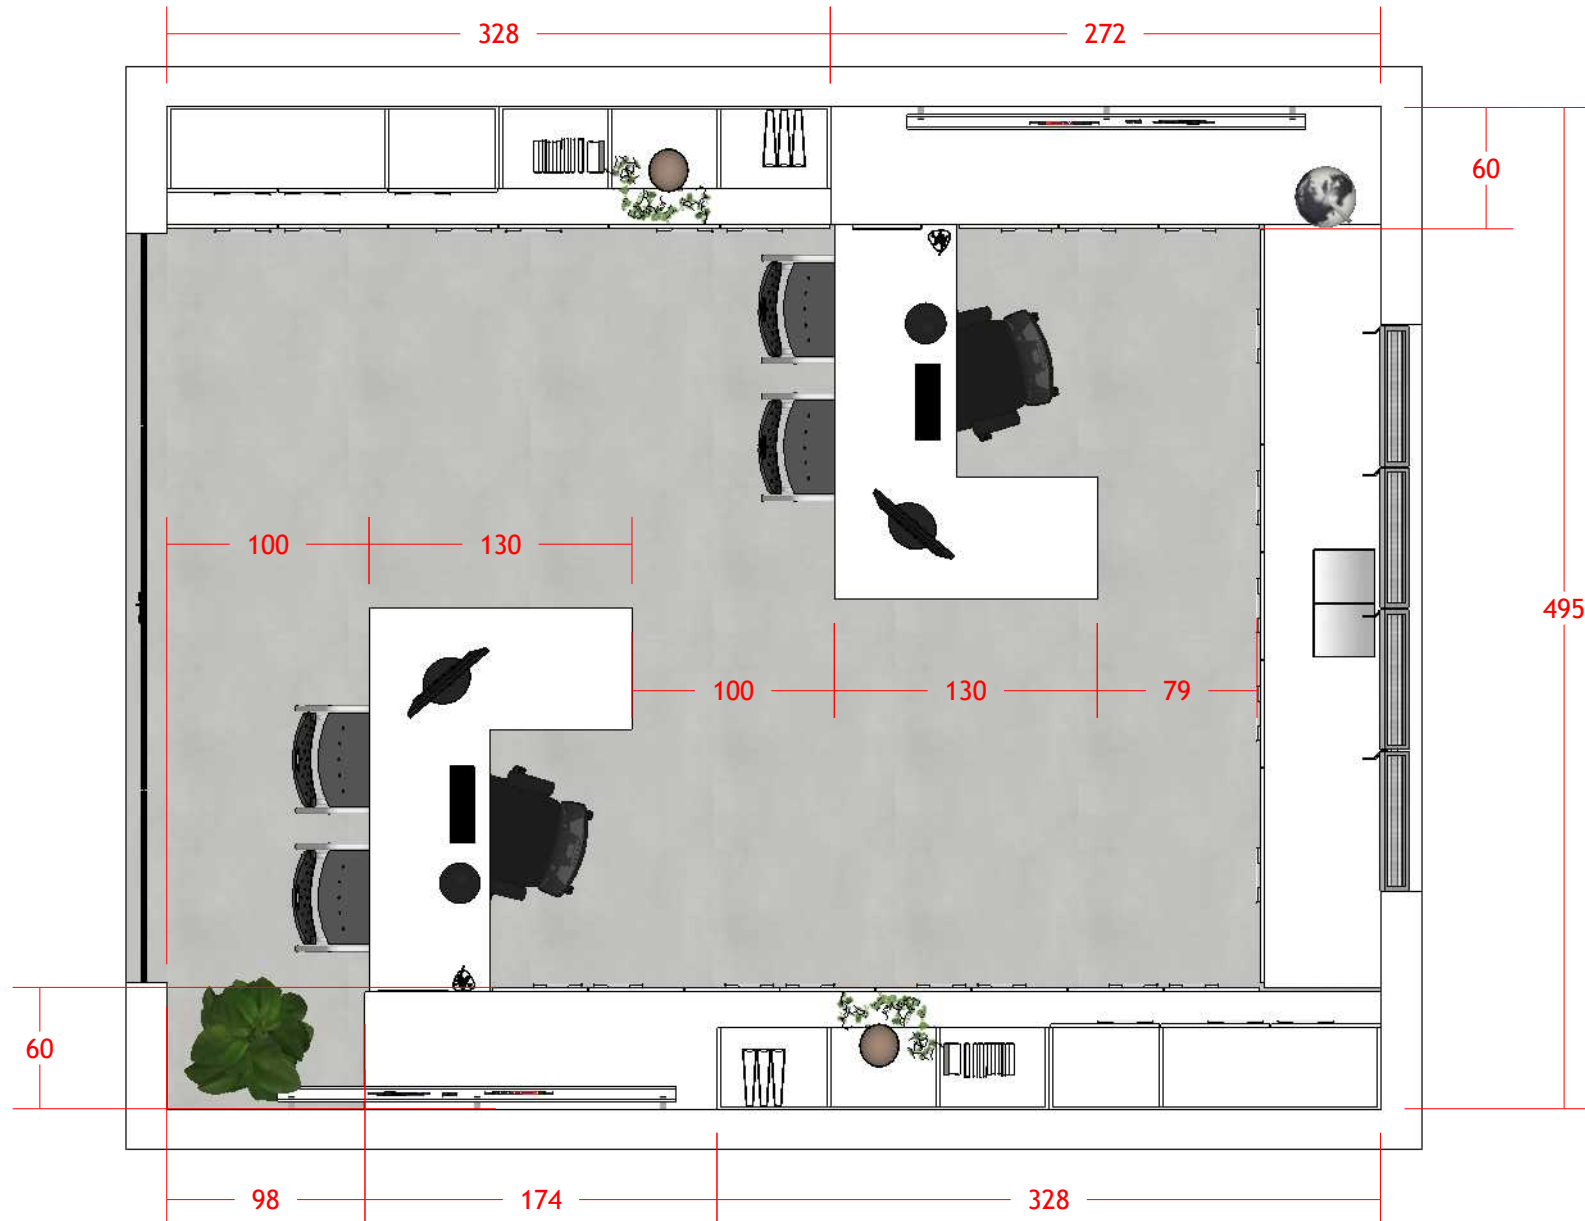

FERNANDA PILGER arquitetura

avenida alberto bins 610 cachoeirinha - RS | (51) 99251-5858
www.fernandapilger.com.br | contato@fernandapilger.com.br

OBSERVAÇÕES

Todo fornecedor deve se responsabilizar pelas quantidades de material, as medidas devem ser conferidas no local;
Em caso de dúvida sobre o projeto, nos contate

CLIENTE: Centro Municipal de Atividades
Educativas Aprender
CIDADE: Igrejinha | Rio Grande do Sul
DATA: 27.05.2024
DESENHO: Fernanda Pilger

DETALHAMENTO
AMBIENTE: DIREÇÃO - CEMAE

3

CONFERIR MEDIDA NO LOCAL;

Móvel executado em MDF 18mm, com acabamento:
Branco Plus TX | Fornecedor: Fibraplac, ou similar;

DIMENSÕES GERAIS:


MESA: 210x80x100cm (LxAxP)

OBSERVAÇÕES:


- Mesa com cantos levemente arredondados;
- Pé de mesa em estrutura metálica de 3x3cm com pintura tipo epóxi cor cinza, dois pés fixados conforme perspectiva, prever reforço central da estrutura metálica para que o tampo não empene;

PÉ INSTALADO
NESSA LATERAL

PÉ INSTALADO
NESSA POSIÇÃO

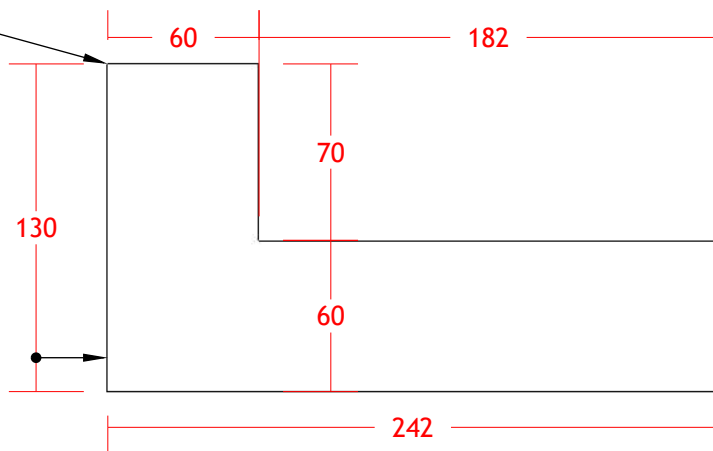

VISTA FRONTAL
ESCALA 1:20

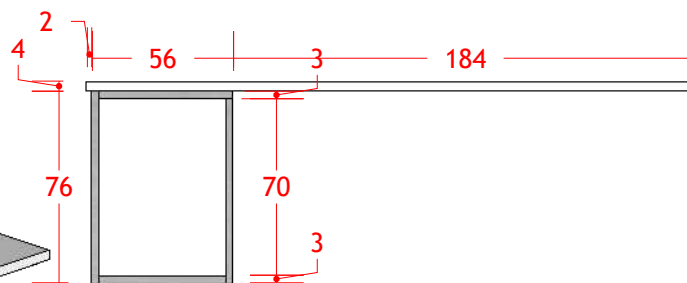

VISTA FRONTAL
ESCALA 1:20


MESA

FABRICAR 02 UNIDADES IGUAIS,
PORÉM ESPELHADAS, CONFORME PLANTA BAIXA



VISTA LATERAL
ESCALA 1:20

LATERAL FIXADA NA BANCADA

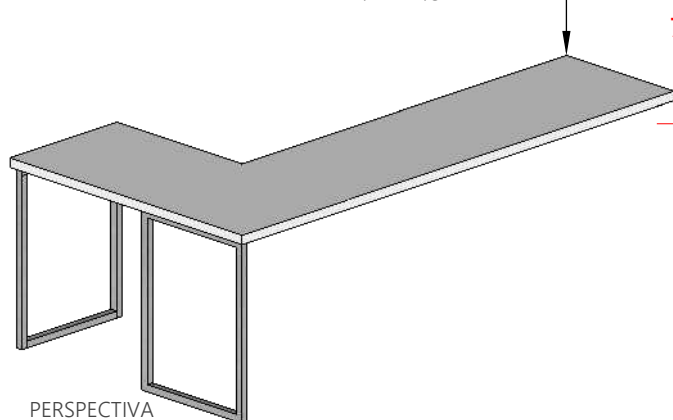

PERSPECTIVA
ESCALA 1:30

FERNANDA PILGER arquitetura

avenida alberto bins 610 cachoeirinha - RS | (51) 99251-5858
www.fernandapilger.com.br | contato@fernandapilger.com.br

OBSERVAÇÕES

Todo fornecedor deve se responsabilizar pelas quantidade de material, as medidas devem ser conferidas no local;
Em caso de dúvida sobre o projeto, nos contate

CLIENTE: Centro Municipal de Atividades
Educacionais Aprender
CIDADE: Igrejinha | Rio Grande do Sul
DATA: 27.05.2024
DESENHO: Fernanda Pilger

DETALHAMENTO
AMBIENTE: DIREÇÃO - CEMAE

4

CONFERIR MEDIDA NO LOCAL;


Móvel executado em MDF 18mm, com acabamento:
Branco Plus TX | Fornecedor: Fibraplac, ou similar;

DIMENSÕES GERAIS:


AÉREO: 250x100x60cm (LxAxP)

OBSERVAÇÕES:


- 03 Portas de giro com dobradiça 35mm TN Click com Amortecedor 110º graus Super Alta - FGVTN;
- 02 Prateleira Interna;
- 06 Nichos;
- Puxadores: Alça 280 Escovado 192mm - Pauma;
- Rodapé de 10cm recuado 5cm;
- Fixar na parede a 150cm do piso;

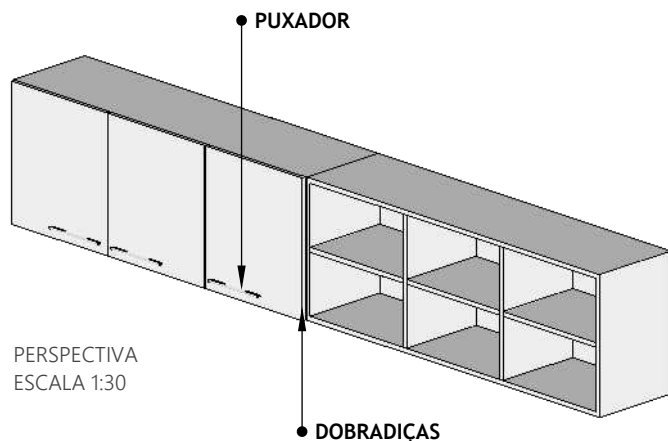


PERSPECTIVA
ESCALA 1:30

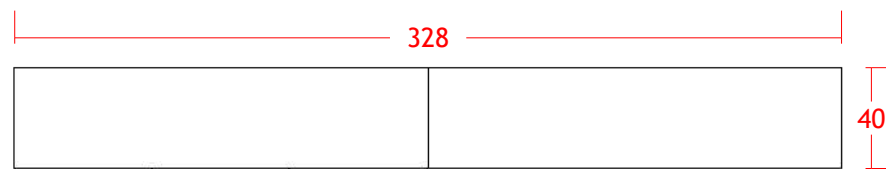

VISTA FRONTAL
ESCALA 1:20

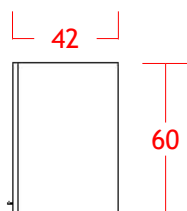

VISTA LATERAL
ESCALA 1:20

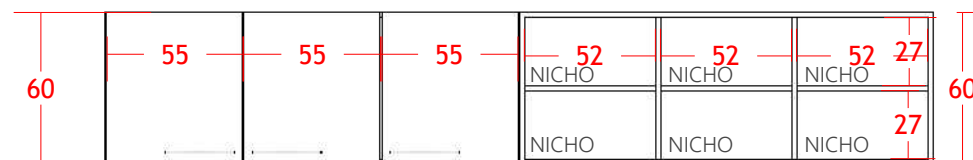

VISTA FRONTAL
ESCALA 1:20

FERNANDA PILGER arquitetura

avenida alberto bins 610 cachoeirinha - RS | (51) 99251-5858
www.fernandapilger.com.br | contato@fernandapilger.com.br

OBSERVAÇÕES

Todo fornecedor deve se responsabilizar pelas quantidade de material, as medidas devem ser conferidas no local;
Em caso de dúvida sobre o projeto, nos contate

CLIENTE: Centro Municipal de Atividades
Educacionais Aprender
CIDADE: Igrejinha | Rio Grande do Sul
DATA: 27.05.2024
DESENHO: Fernanda Pilger

DETALHAMENTO
AMBIENTE: DIREÇÃO - CEMAE

5

AÉREO
FABRICAR 02 UNIDADES IGUAIS

BANCADA 1


CONFERIR MEDIDA NO LOCAL;

Móvel executado em MDF 18mm, com acabamento:
Branco Plus TX | Fornecedor: Fibraplac, ou similar;


DIMENSÕES GERAIS:
BANCADA 1: 600x100x60cm (LxAxP)

OBSERVAÇÕES:


- 09 Portas de giro com dobradiça 35mm TN Click com Amortecedor 110º grau Super Alta - FGVTN;
- 05 Prateleira Interna;
- 04 Nichos, sendo que no nicho intermediário será fixada uma das mesas.
- Puxadores: Alça 280 Escovado 192mm - Pauma;
- Rodapé de 10cm recuado 5cm;

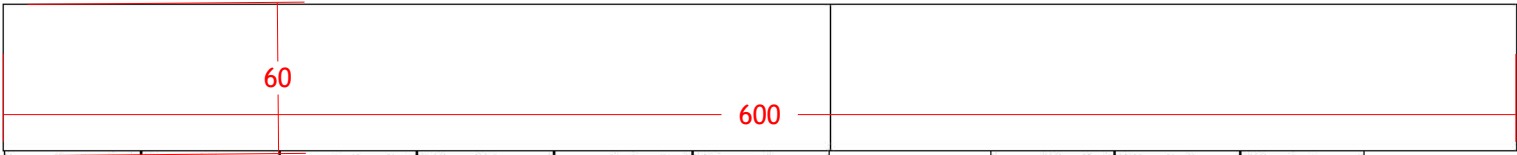

VISTA FRONTAL
ESCALA 1:20

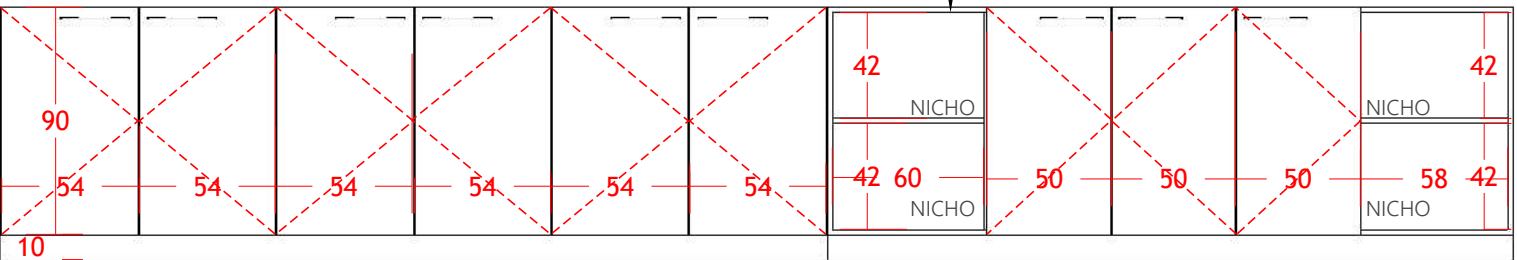


VISTA FRONTAL
ESCALA 1:20


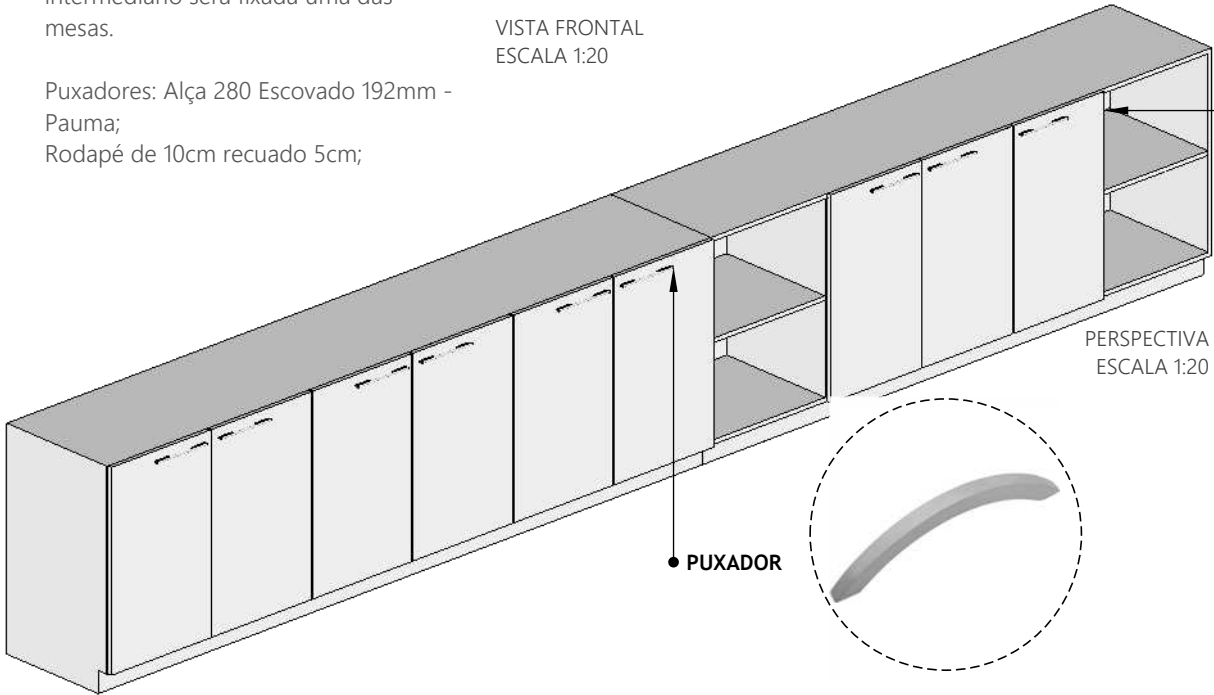


PERSPECTIVA
ESCALA 1:20

• DOBRADIÇAS

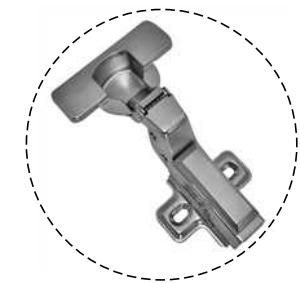

• PUXADOR

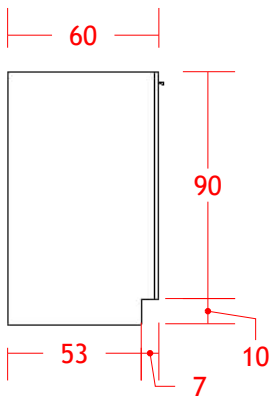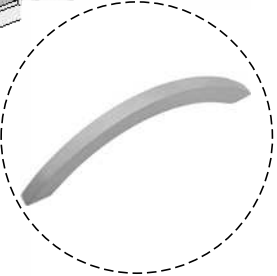

VISTA LATERAL
ESCALA 1:20

BANCADA 2

CONFERIR MEDIDA NO LOCAL;


Móvel executado em MDF 18mm, com acabamento:
Branco Plus TX | Fornecedor: Fibraplac, ou similar;

DIMENSÕES GERAIS:



BANCADA 2: 377x100x60cm (LxAxP)

OBSERVAÇÕES:

- 04 Gavetões com corrediças telescópicas com amortecimento;
- 12 Gavetas com corrediças telescópicas com amortecimento;
- Puxadores: Alça 280 Escovado 192mm - Pauma;
- Rodapé de 10cm recuado 5cm;

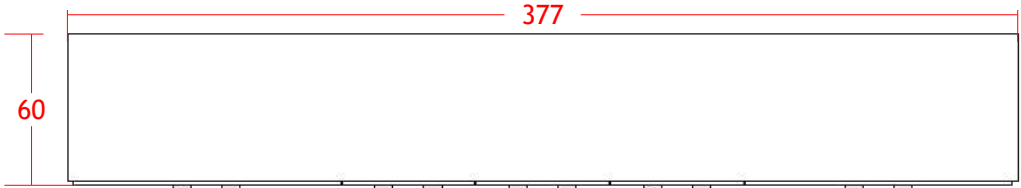


VISTA FRONTAL
ESCALA 1:20

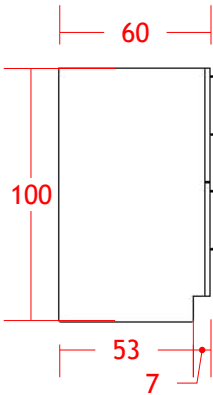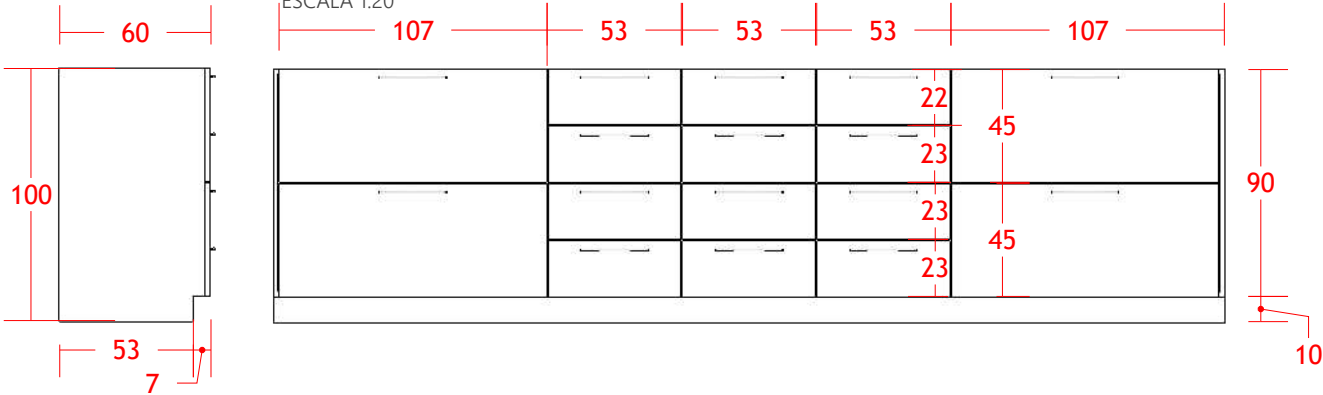


VISTA FRONTAL
ESCALA 1:20

VISTA LATERAL
ESCALA 1:20

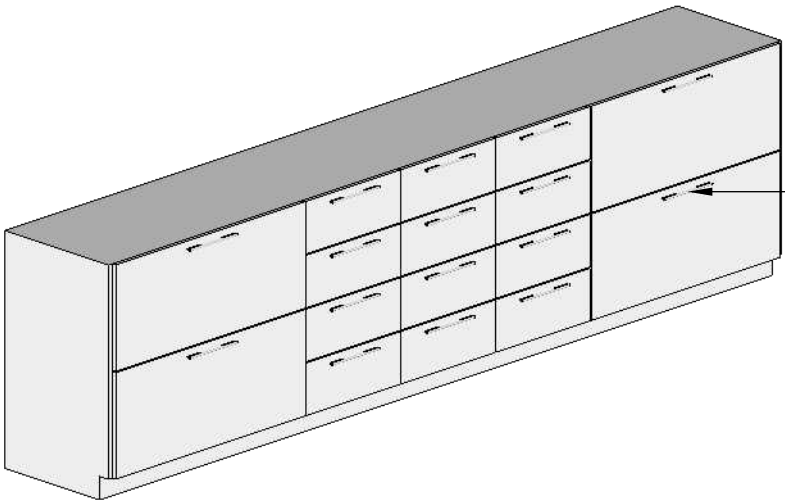

● PUXADOR

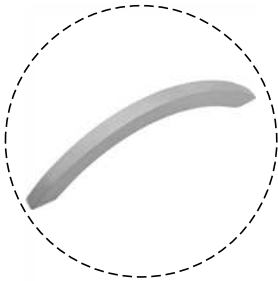

PERSPECTIVA
ESCALA 1:30

FERNANDA PILGER arquitetura

avenida alberto bins 610 cachoeirinha - RS | (51) 99251-5858
www.fernandapilger.com.br | contato@fernandapilger.com.br

OBSERVAÇÕES

Todo fornecedor deve se responsabilizar pelas quantidade de material, as medidas devem ser conferidas no local;
Em caso de dúvida sobre o projeto, nos contate

CLIENTE: Centro Municipal de Atividades
Educaionais Aprender
CIDADE: Igrejinha | Rio Grande do Sul
DATA: 27.05.2024
DESENHO: Fernanda Pilger

DETALHAMENTO 7
AMBIENTE: DIREÇÃO - CEMAE

BANCADA 3

CONFERIR MEDIDA NO LOCAL;


Móvel executado em MDF 18mm, com acabamento:
Branco Plus TX | Fornecedor: Fibraplac, ou similar;

DIMENSÕES GERAIS:

BANCADA 3: 502x100x60cm (LxAxP)

OBSERVAÇÕES:

- 08 Portas de giro com dobradiça 35mm TN Click com Amortecedor 110º graus Super Alta - FGVTN;
- 04 Prateleira Interna;
- 02 Nichos onde será fixada uma das mesas.
- Puxadores: Alça 280 Escovado 192mm - Pauma;
- Rodapé de 10cm recuado 5cm;

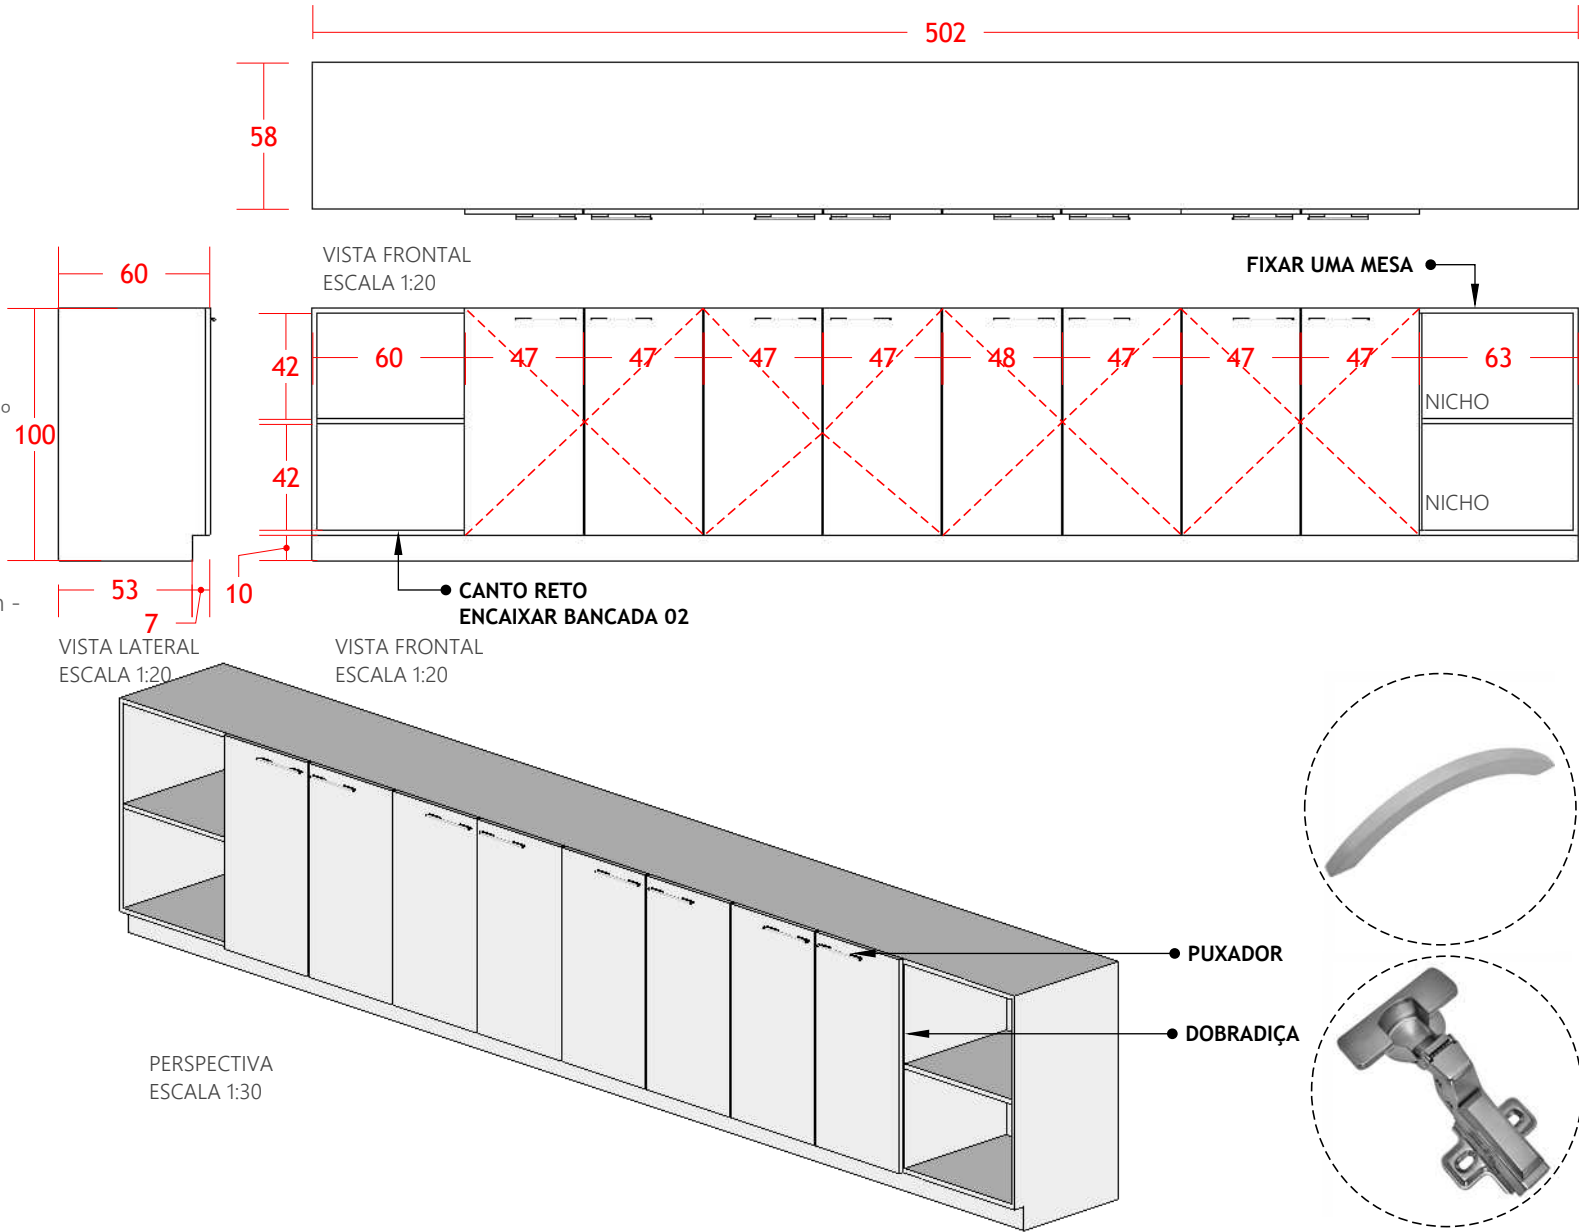

FERNANDA PILGER arquitetura

avenida alberto bins 610 cachoeirinha - RS | (51) 99251-5858
www.fernandapilger.com.br | contato@fernandapilger.com.br

OBSERVAÇÕES

Todo fornecedor deve se responsabilizar pelas quantidade de material, as medidas devem ser conferidas no local;
Em caso de dúvida sobre o projeto, nos contate

CLIENTE: Centro Municipal de Atividades
Educaionais Aprender
CIDADE: Igrejinha | Rio Grande do Sul
DATA: 27.05.2024
DESENHO: Fernanda Pilger

DETALHAMENTO 8
AMBIENTE: DIREÇÃO - CEMAE