

REFEITÓRIO - CEMAE


DETALHAMENTO

Projeto de Interiores Institucional

Centro Municipal de Atividades Educacionais Aprender



VISTA SUPERIOR

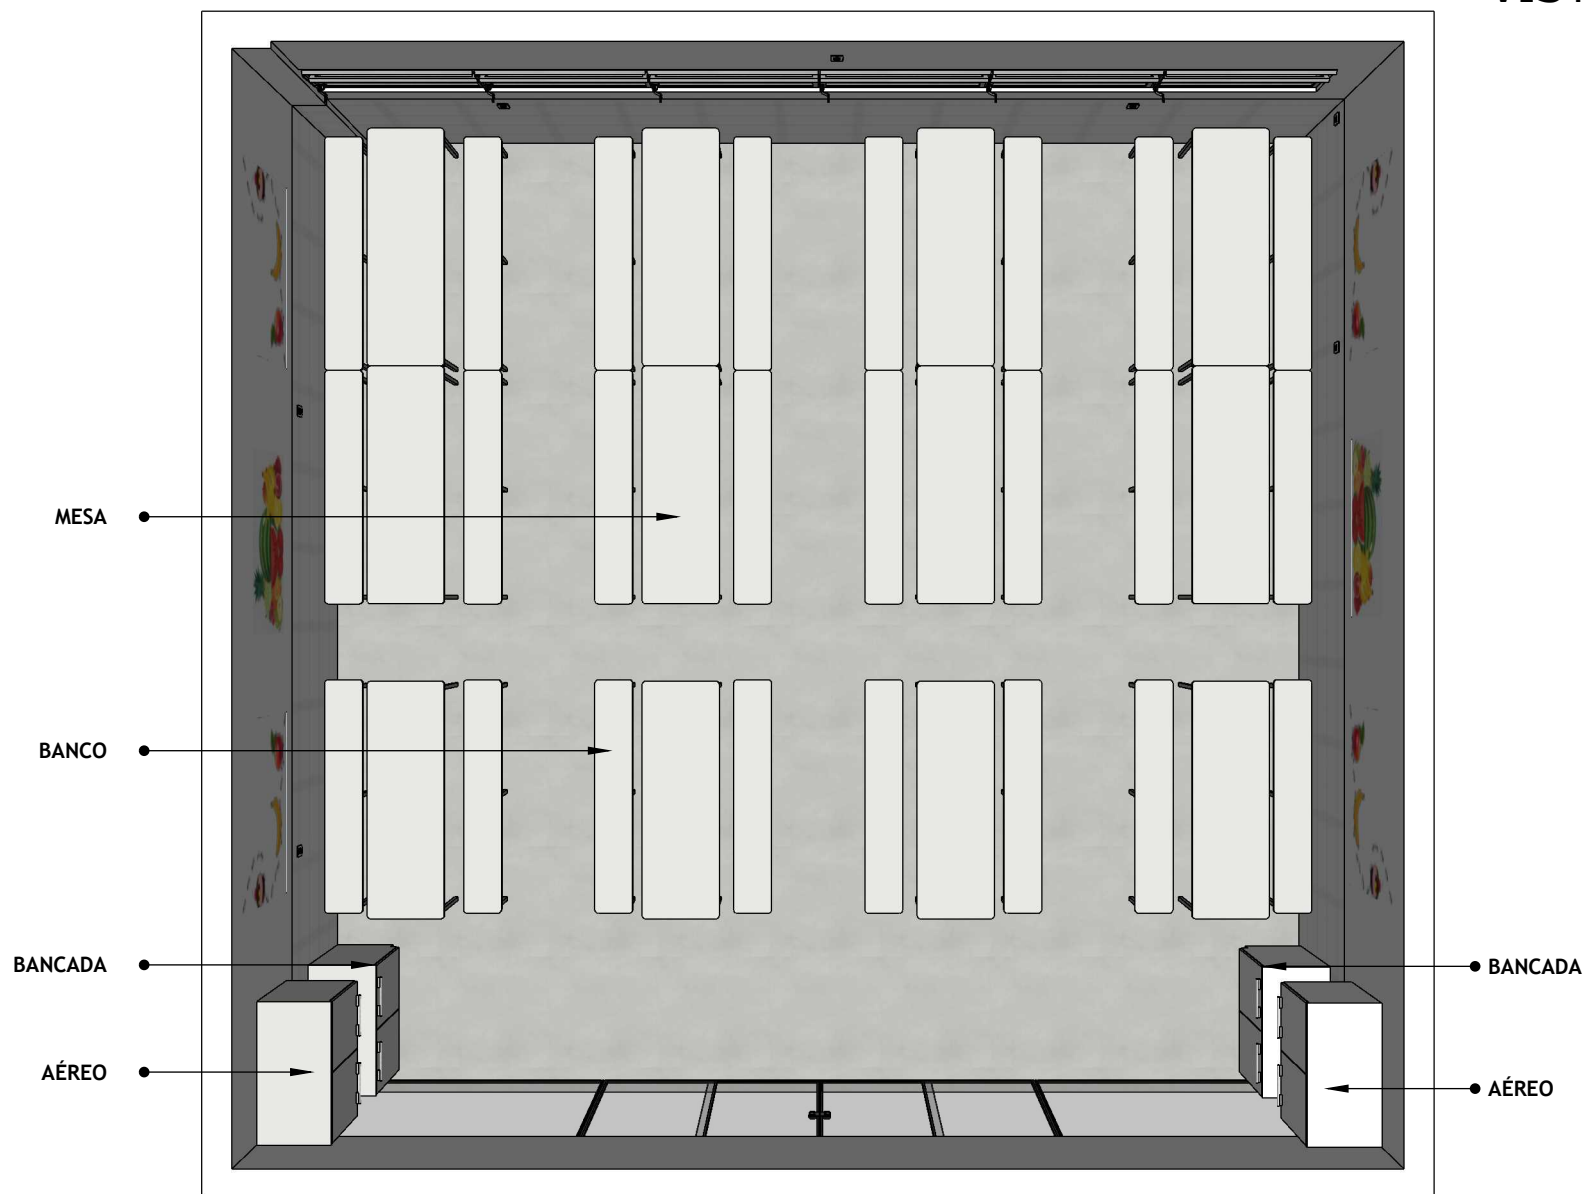

FERNANDA PILGER arquitetura

avenida alberto bins 610 cachoeirinha - RS | (51) 99251-5858
www.fernandapilger.com.br | contato@fernandapilger.com.br

OBSERVAÇÕES


Todo fornecedor deve se responsabilizar pelas quantidades de material, as medidas devem ser conferidas no local;
Em caso de dúvida sobre o projeto, nos contate

CLIENTE: Centro Municipal de Atividades
Educativas Aprender
CIDADE: Igrejinha | Rio Grande do Sul
DATA: 20.12.2023
DESENHO: Fernanda Pilger

DETALHAMENTO
AMBIENTE: REFEITÓRIO - CEMAE

2

PLANTA BAIXA

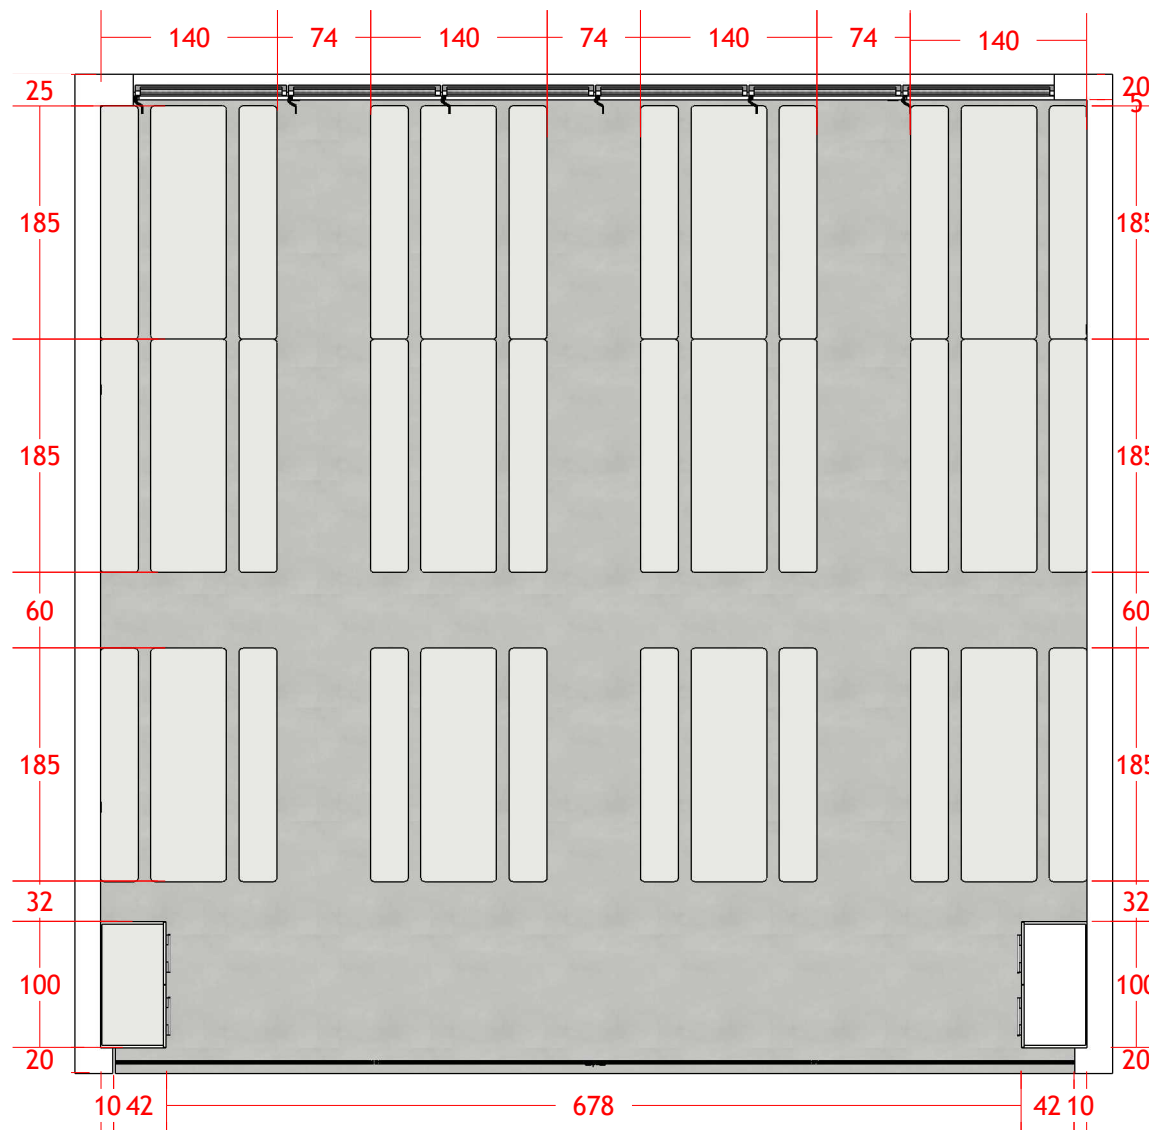

FERNANDA PILGER arquitetura

avenida alberto bins 610 cachoeirinha - RS | (51) 99251-5858
www.fernandapilger.com.br | contato@fernandapilger.com.br

OBSERVAÇÕES


Todo fornecedor deve se responsabilizar pelas quantidades de material, as medidas devem ser conferidas no local;
Em caso de dúvida sobre o projeto, nos contate

CLIENTE: Centro Municipal de Atividades
Educacionais Aprender
CIDADE: Igrejinha | Rio Grande do Sul
DATA: 20.12.2023
DESENHO: Fernanda Pilger

DETALHAMENTO
AMBIENTE: REFEITÓRIO - CEMAE

3

MESA E BANCO

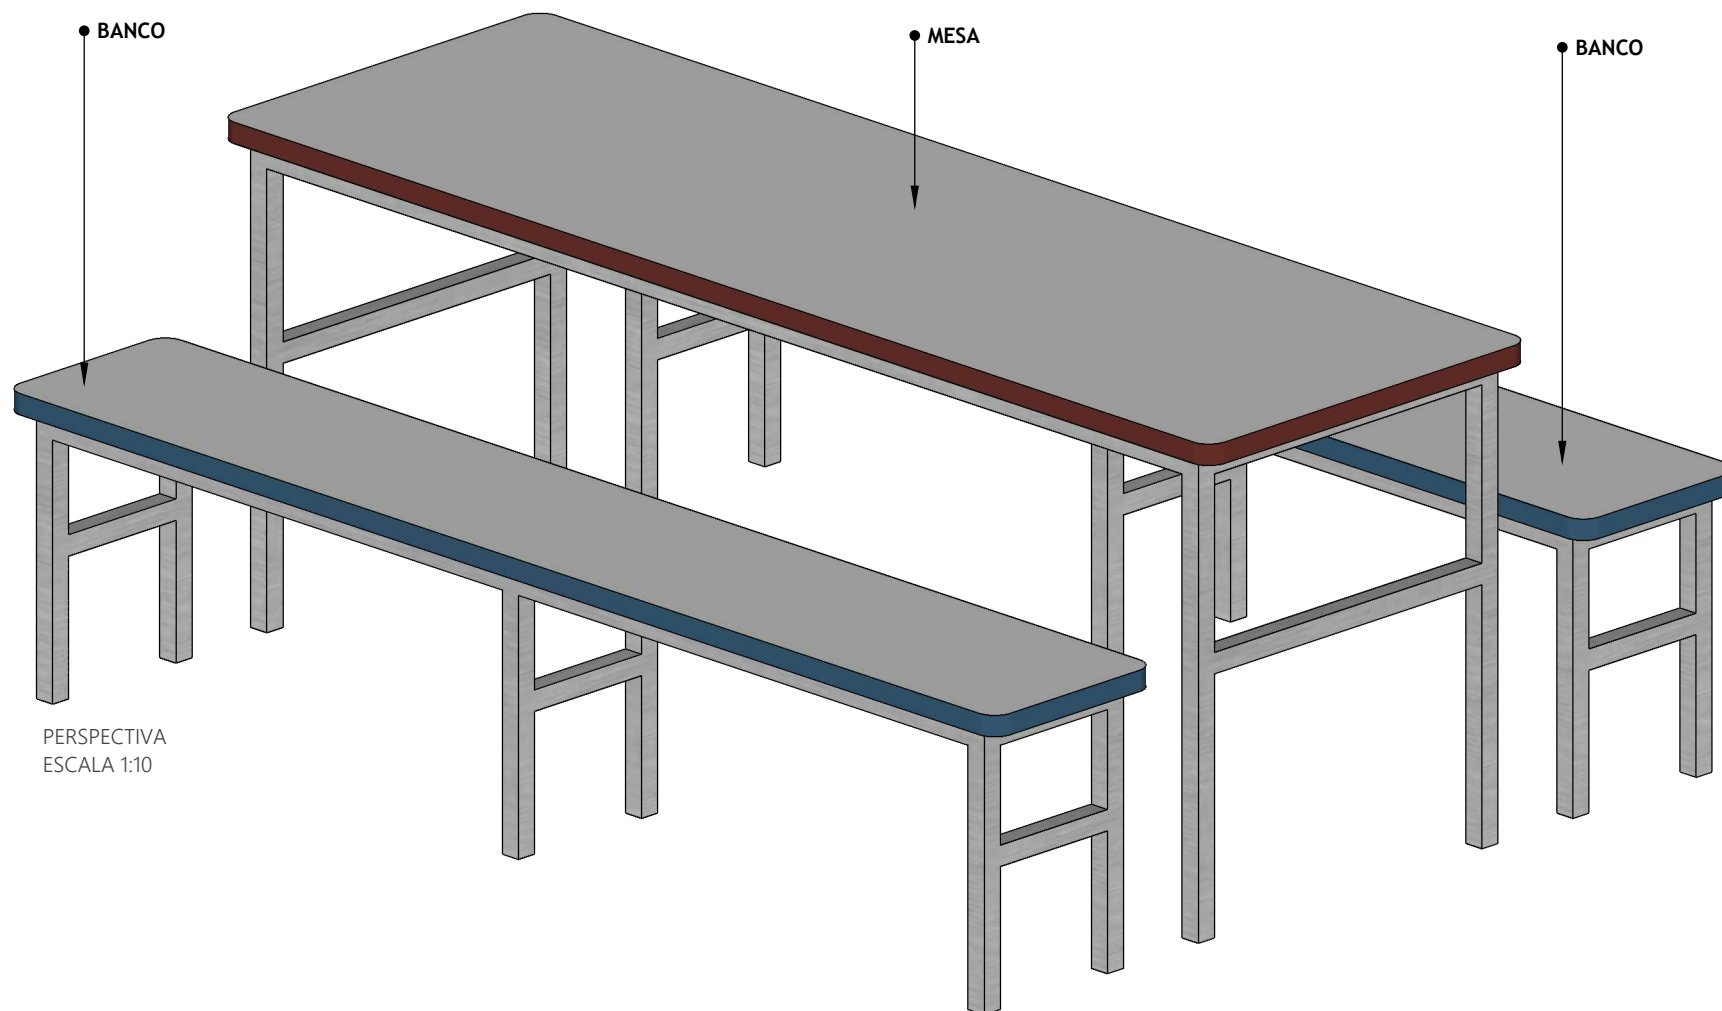

FERNANDA PILGER arquitetura

avenida alberto bins 610 cachoeirinha - RS | (51) 99251-5858
www.fernandapilger.com.br | contato@fernandapilger.com.br

OBSERVAÇÕES

Todo fornecedor deve se responsabilizar pelas quantidades de material, as medidas devem ser conferidas no local;
Em caso de dúvida sobre o projeto, nos contate

CLIENTE: Centro Municipal de Atividades
Educativas Aprender
CIDADE: Igrejinha | Rio Grande do Sul
DATA: 20.12.2023
DESENHO: Fernanda Pilger

DETALHAMENTO
AMBIENTE: REFEITÓRIO - CEMAE

CONFERIR MEDIDA NO LOCAL;

Móvel executado em MDF 36mm, com acabamento:
Branco Plus TX | Fornecedor: Fibraplac, ou similar;

DIMENSÕES GERAIS:





MESA: 185x71x60cm (LxAxP)

OBSERVAÇÕES:

- Mesa com fita de borda na cor vermelha, prever cantos levemente arredondados;
- Pé da Mesa em estrutura metálica de 3x3cm com pintura tipo epóxi a cor cromado;

MESA

FABRICAR 12 UNIDADES IGUAIS

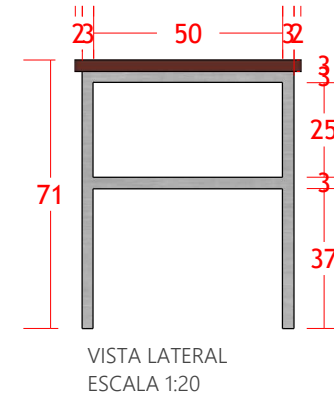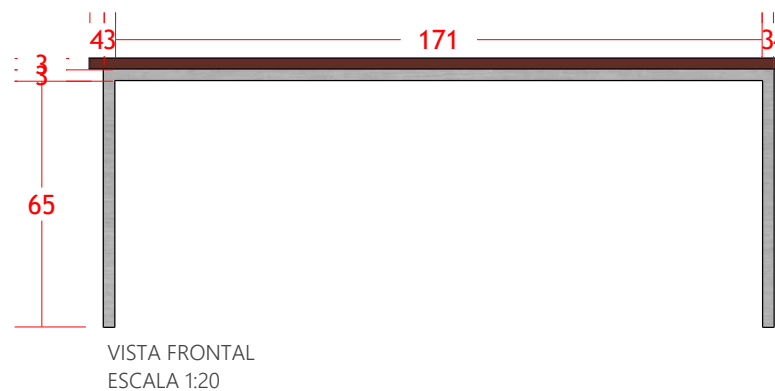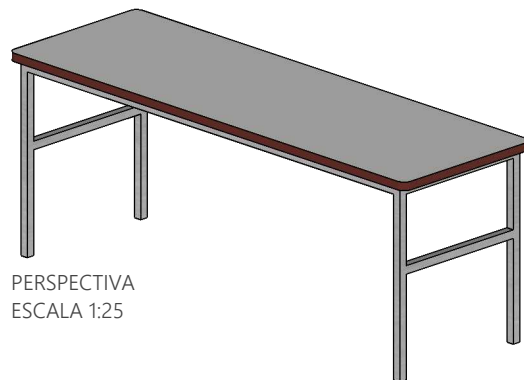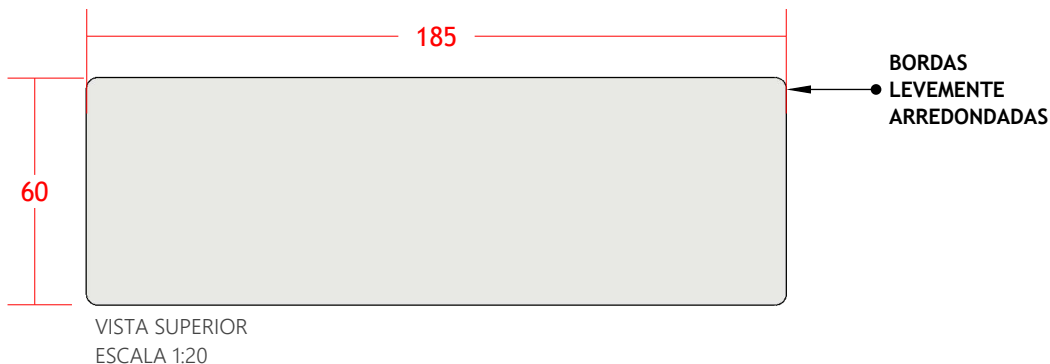

FERNANDA PILGER arquitetura

avenida alberto bins 610 cachoeirinha - RS | (51) 99251-5858
www.fernandapilger.com.br | contato@fernandapilger.com.br

OBSERVAÇÕES

Todo fornecedor deve se responsabilizar pelas quantidades de material, as medidas devem ser conferidas no local;
Em caso de dúvida sobre o projeto, nos contate

CLIENTE: Centro Municipal de Atividades
Educativas Aprender
CIDADE: Igrejinha | Rio Grande do Sul
DATA: 20.12.2023
DESENHO: Fernanda Pilger

DETALHAMENTO
AMBIENTE: REFEITÓRIO - CEMAE

5

CONFERIR MEDIDA NO LOCAL;

Móvel executado em MDF 36mm, com acabamento:
Branco Plus TX | Fornecedor: Fibraplac, ou similar;

DIMENSÕES GERAIS:





BANCO: 185x43x30cm (LxAxP)

OBSERVAÇÕES:

- Banco com fita de borda na cor Azul, prever cantos levemente arredondados;
- Pé da Mesa em estrutura metálica de 3x3cm com pintura tipo epóxi a cor cromado;

BANCO

FABRICAR 24 UNIDADES IGUAIS

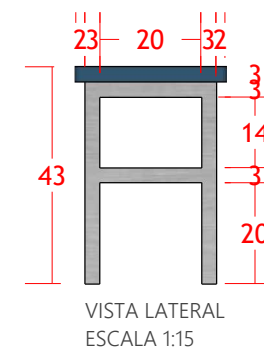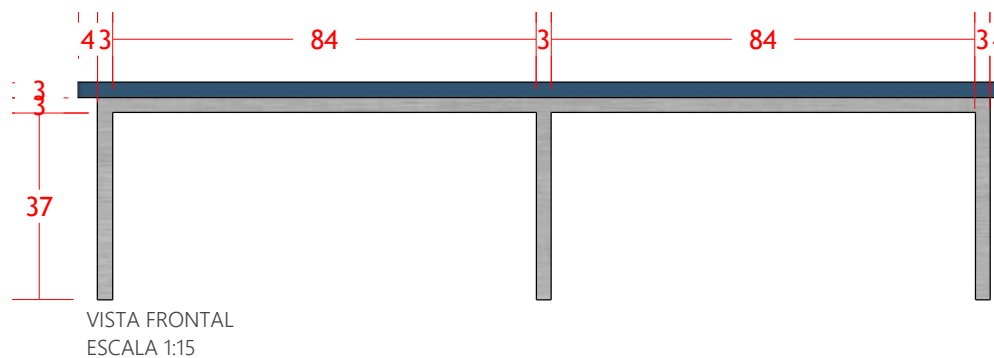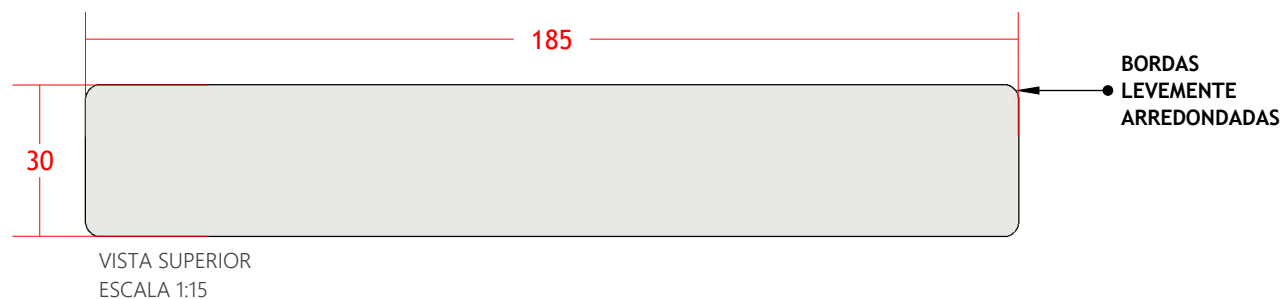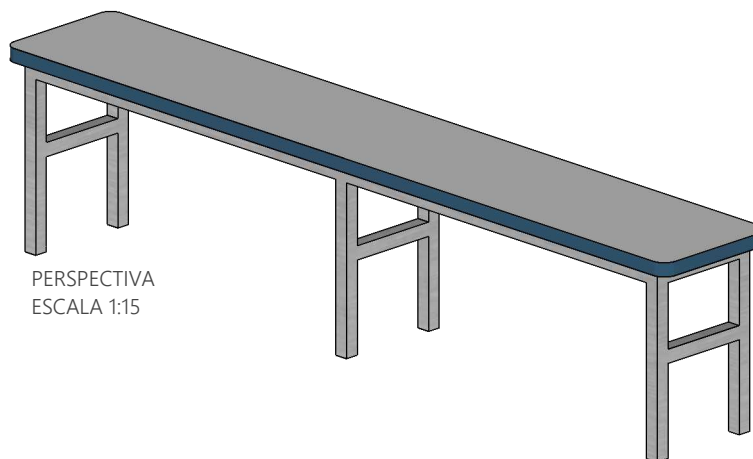

FERNANDA PILGER arquitetura

avenida alberto bins 610 cachoeirinha - RS | (51) 99251-5858
www.fernandapilger.com.br | contato@fernandapilger.com.br

OBSERVAÇÕES

Todo fornecedor deve se responsabilizar pelas quantidade
de material, as medidas devem ser conferidas no local;
Em caso de dúvida sobre o projeto, nos contate

CLIENTE: Centro Municipal de Atividades
Educacionais Aprender
CIDADE: Igrejinha | Rio Grande do Sul
DATA: 20.12.2023
DESENHO: Fernanda Pilger

DETALHAMENTO
AMBIENTE: REFEITÓRIO - CEMAE

6

CONFERIR MEDIDA NO LOCAL;


Móvel executado em MDF 18mm, com acabamento:
Branco Plus TX | Fornecedor: Fibraplac, ou similar;

DIMENSÕES GERAIS:


BANCADA: 100x94x52cm (LxAxP)

OBSERVAÇÕES:


- 02 Portas de giro com dobradiça 35mm TN Click com Amortecedor 110º graus Super Alta - FGVTN;
- 01 Prateleira Interna;
- Puxadores: Alça 280 Escovado 192mm - Pauma;
- Rodapé de 10cm recuado 5cm;

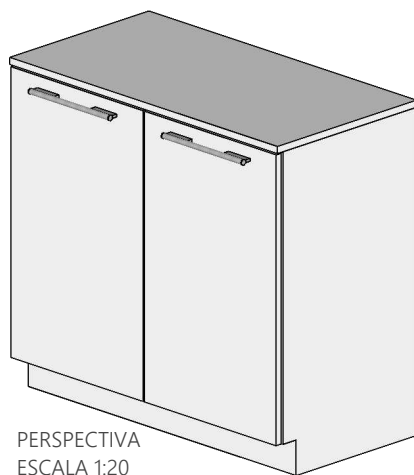


PERSPECTIVA
ESCALA 1:20

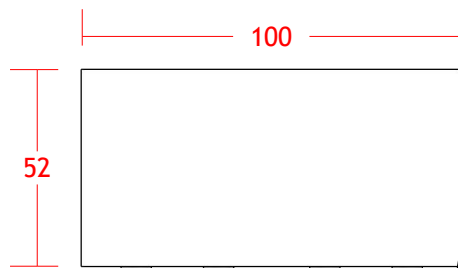


PLANTA BAIXA
ESCALA 1:20

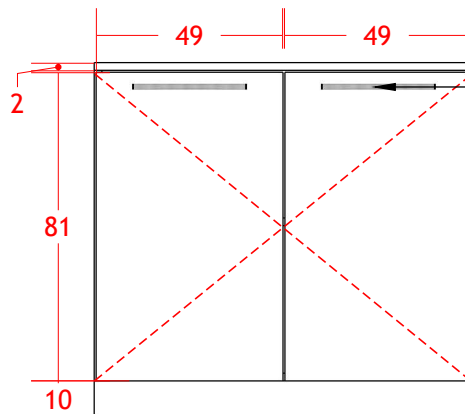


VISTA FRONTAL
ESCALA 1:20

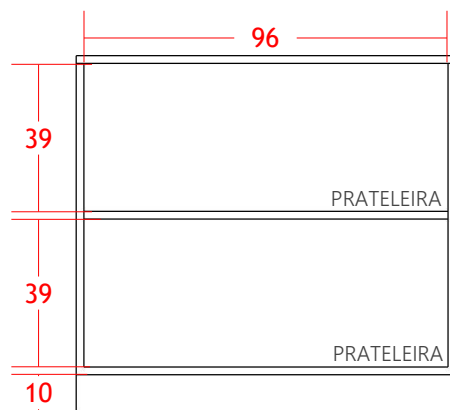


VISTA INTERNA
ESCALA 1:20

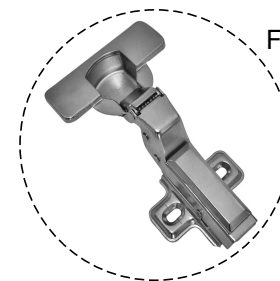

• DOBRADIÇAS

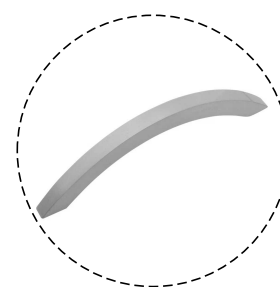

• PUXADORES

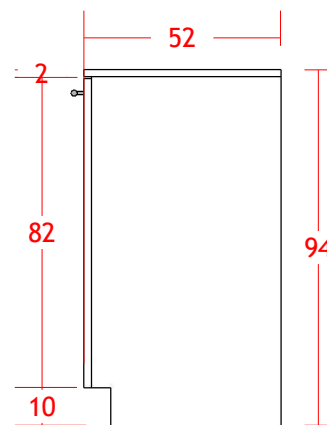

VISTA LATERAL
ESCALA 1:20

BANCADA

FABRICAR 02 UNIDADES IGUAIS

FERNANDA PILGER arquitetura

avenida alberto bins 610 cachoeirinha - RS | (51) 99251-5858
www.fernandapilger.com.br | contato@fernandapilger.com.br

OBSERVAÇÕES

Todo fornecedor deve se responsabilizar pelas quantidades de material, as medidas devem ser conferidas no local;
Em caso de dúvida sobre o projeto, nos contate

CLIENTE: Centro Municipal de Atividades
Educacionais Aprender
CIDADE: Igrejinha | Rio Grande do Sul
DATA: 20.12.2023
DESENHO: Fernanda Pilger

DETALHAMENTO
AMBIENTE: REFEITÓRIO - CEMAE

CONFERIR MEDIDA NO LOCAL;


Móvel executado em MDF 18mm, com acabamento:
Branco Plus TX | Fornecedor: Fibraplac, ou similar;

DIMENSÕES GERAIS:


AÉREO: 100x78x52cm (LxAxP)

OBSERVAÇÕES:


- 02 Portas de giro com dobradiça 35mm TN Click com Amortecedor 110º graus Super Alta - FGVTN;
- 01 Prateleira Interna;
- Puxadores: Alça 280 Escovado 192mm - Pauma;
- Aéreo fixado na parede a 154cm do piso;

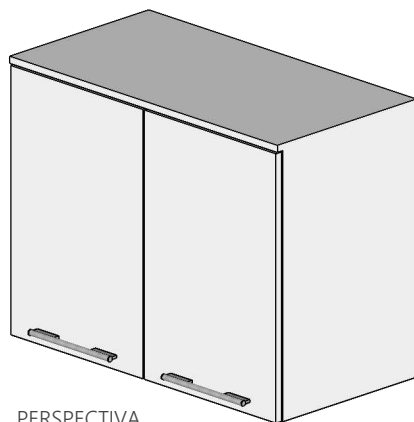


PERSPECTIVA
ESCALA 1:20

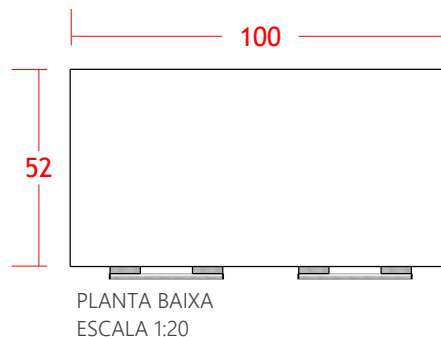


PLANTA BAIXA
ESCALA 1:20

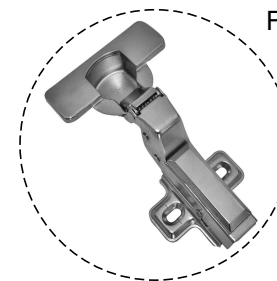


• DOBRADIÇAS

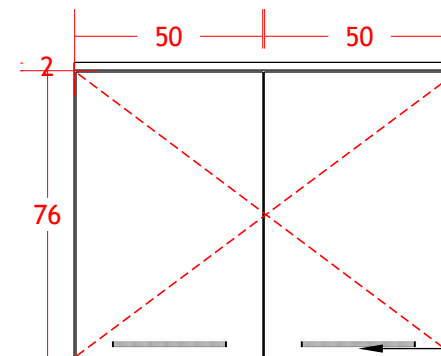


VISTA FRONTAL
ESCALA 1:20

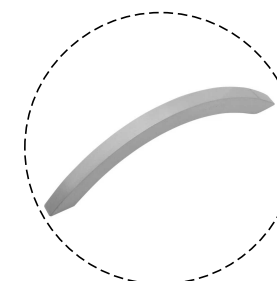

• PUXADORES

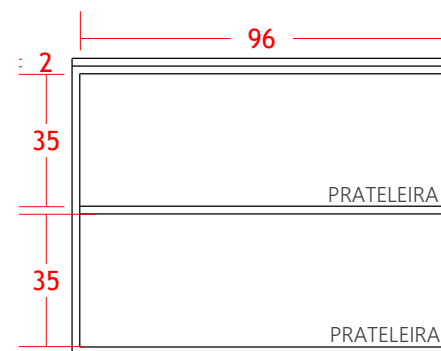

VISTA INTERNA
ESCALA 1:20

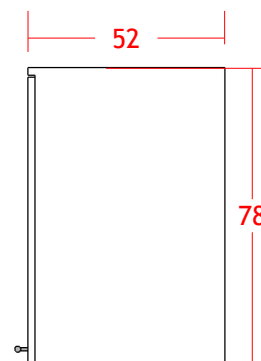

VISTA LATERAL
ESCALA 1:20

AÉREO
FABRICAR 02 UNIDADES IGUAIS

FERNANDA PILGER arquitetura

avenida alberto bins 610 cachoeirinha - RS | (51) 99251-5858
www.fernandapilger.com.br | contato@fernandapilger.com.br

OBSERVAÇÕES

Todo fornecedor deve se responsabilizar pelas quantidade
de material, as medidas devem ser conferidas no local;
Em caso de dúvida sobre o projeto, nos contate

CLIENTE: Centro Municipal de Atividades
Educacionais Aprender
CIDADE: Igrejinha | Rio Grande do Sul
DATA: 20.12.2023
DESENHO: Fernanda Pilger

DETALHAMENTO
AMBIENTE: REFEITÓRIO - CEMAE

8