


SALA DOS PROFESSORES - CEMAE

DETALHAMENTO

Projeto de Interiores Institucional
Centro Municipal de Atividades Educacionais Aprender



VISTA SUPERIOR

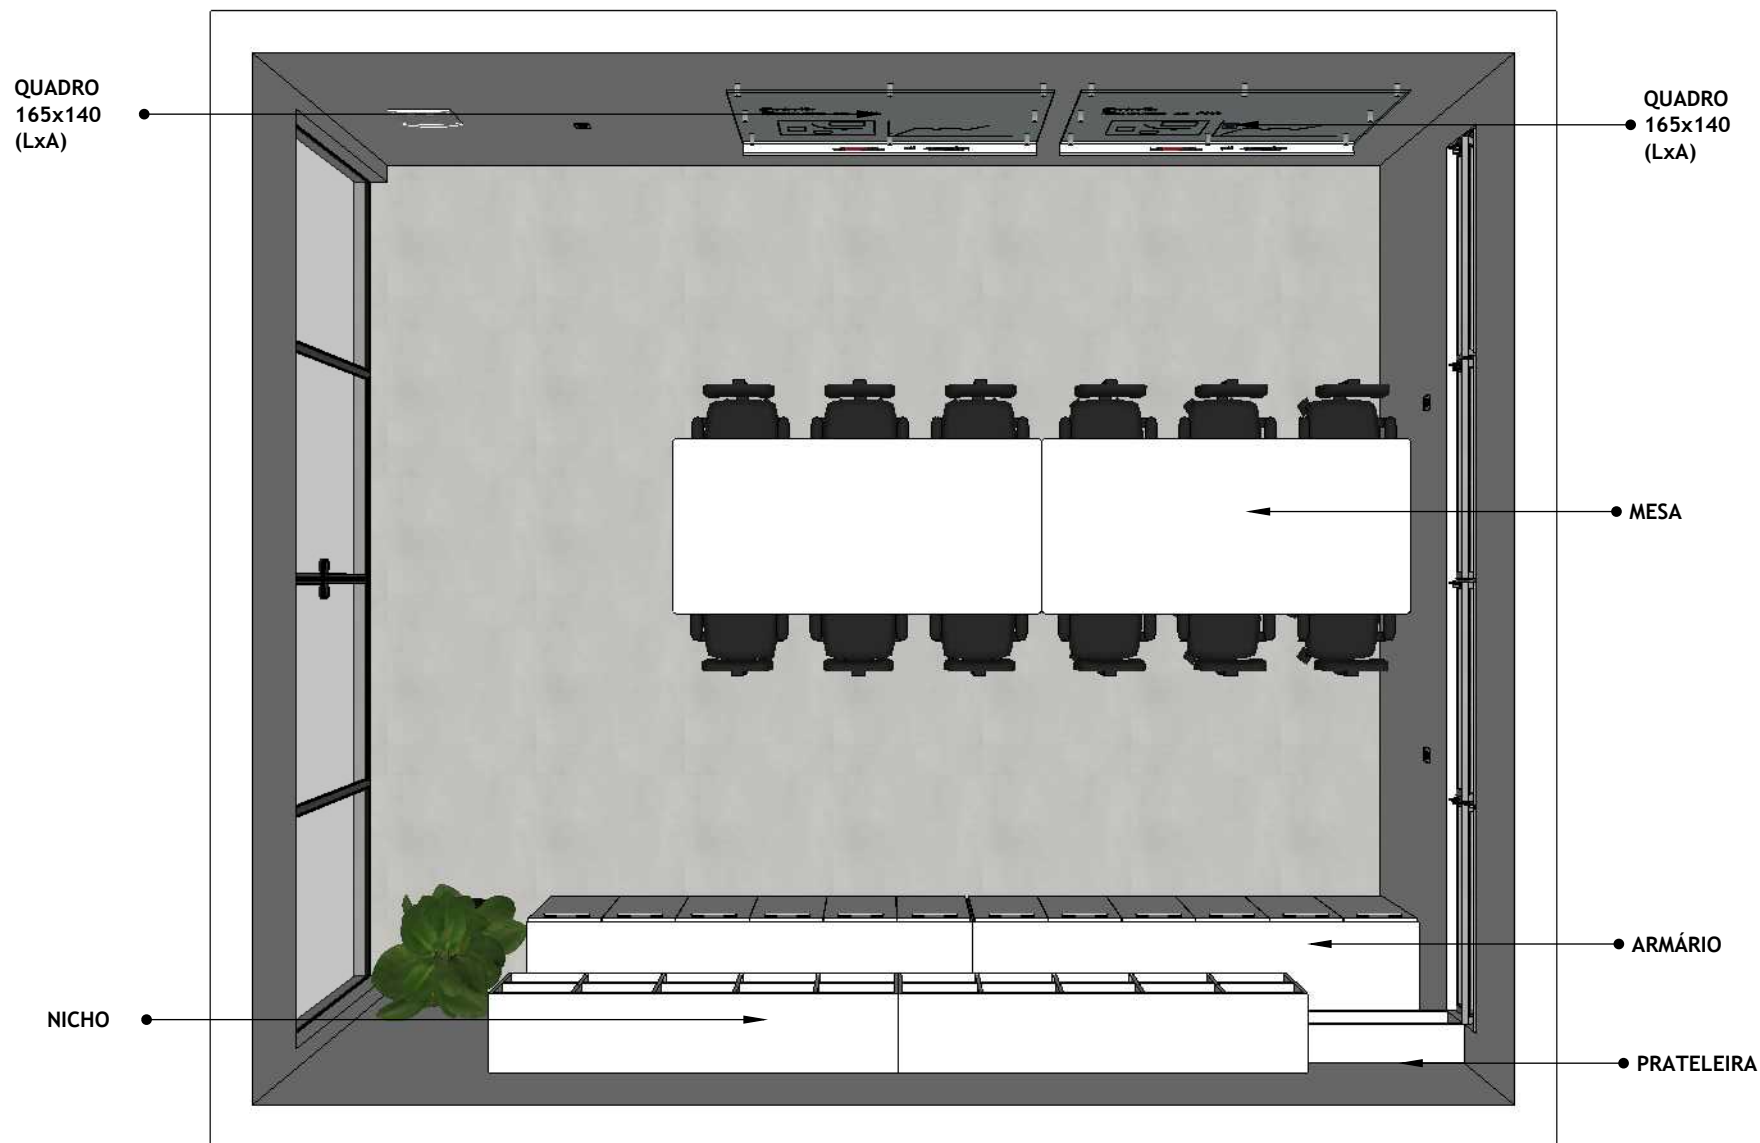

FERNANDA PILGER arquitetura

avenida alberto bins 610 cachoeirinha - RS | (51) 99251-5858
www.fernandapilger.com.br | contato@fernandapilger.com.br

OBSERVAÇÕES


Todo fornecedor deve se responsabilizar pelas quantidades de material, as medidas devem ser conferidas no local;
Em caso de dúvida sobre o projeto, nos contate

CLIENTE: Centro Municipal de Atividades
Educacionais Aprender
CIDADE: Igrejinha | Rio Grande do Sul
DATA: 21.12.2023
DESENHO: Fernanda Pilger

DETALHAMENTO
AMBIENTE: SALA DOS
PROFESSORES - CEMAE

2

PLANTA BAIXA

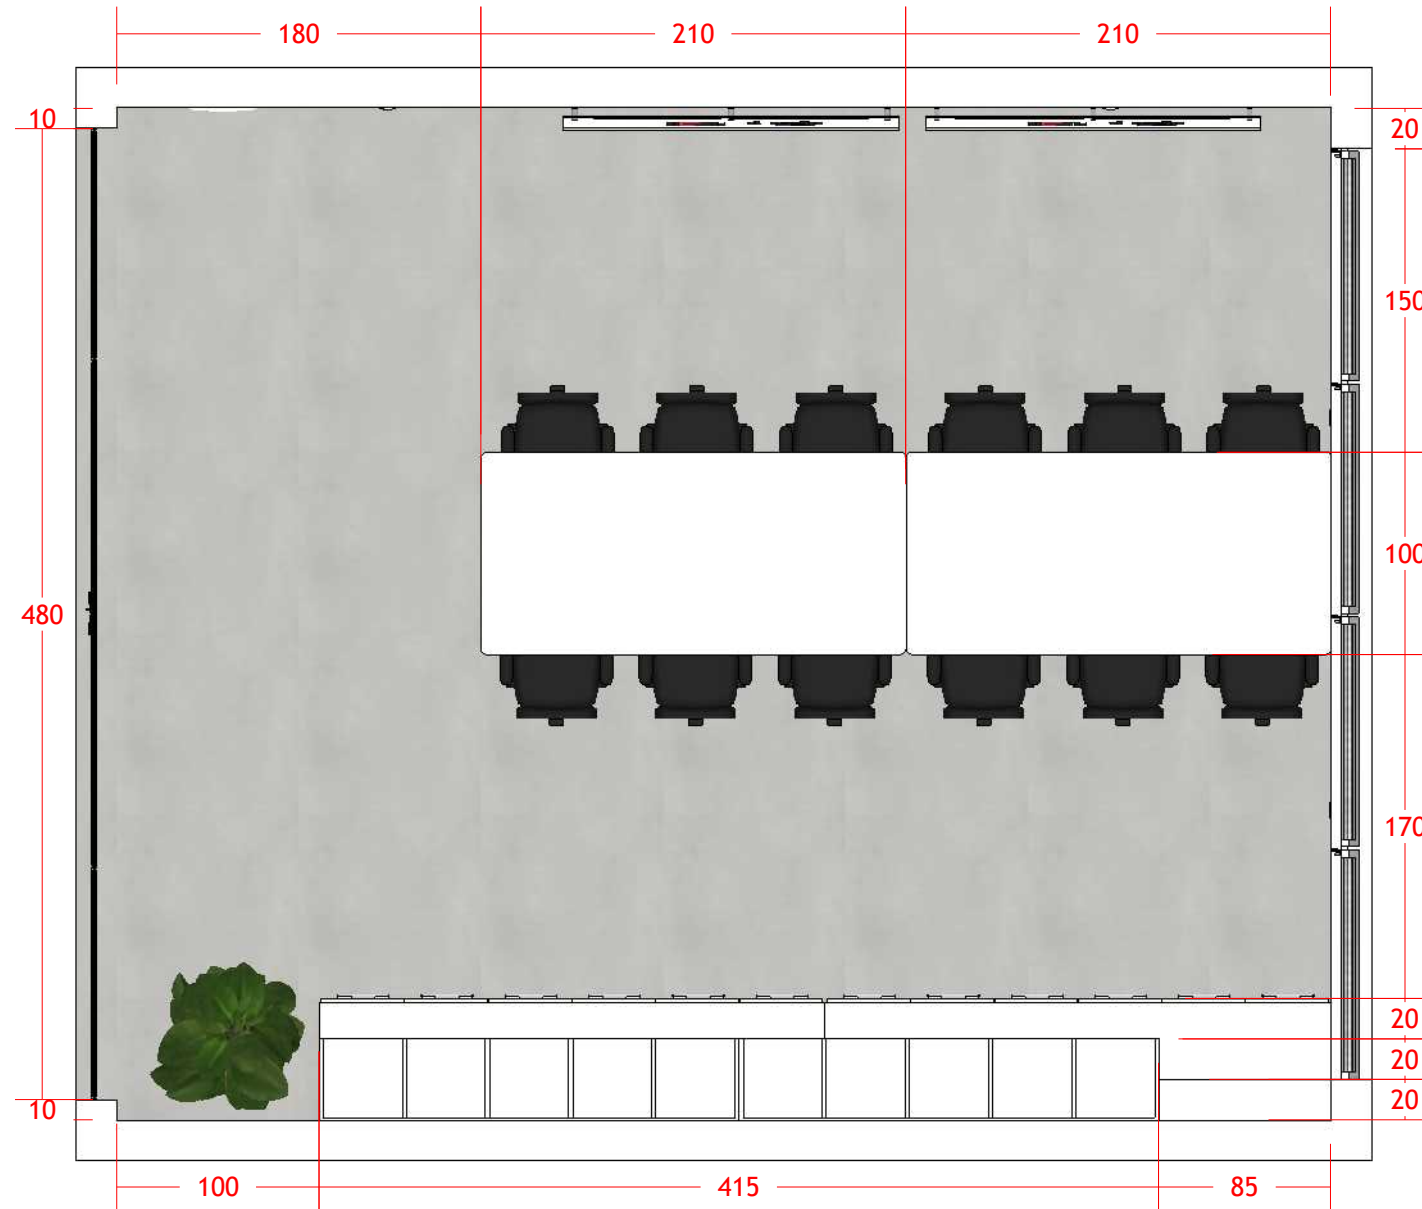

FERNANDA PILGER arquitetura

avenida alberto bins 610 cachoeirinha - RS | (51) 99251-5858
www.fernandapilger.com.br | contato@fernandapilger.com.br

OBSERVAÇÕES

Todo fornecedor deve se responsabilizar pelas quantidades de material, as medidas devem ser conferidas no local;
Em caso de dúvida sobre o projeto, nos contate

CLIENTE: Centro Municipal de Atividades
Educativas Aprender
CIDADE: Igrejinha | Rio Grande do Sul
DATA: 21.12.2023
DESENHO: Fernanda Pilger

DETALHAMENTO
AMBIENTE: SALA DOS
PROFESSORES - CEMAE

3

CONFERIR MEDIDA NO LOCAL;





Móvel executado em MDF 18mm, com acabamento:
Branco Plus TX | Fornecedor: Fibraplac, ou similar;

DIMENSÕES GERAIS:

MESA: 210x80x100cm (LxAxP)

OBSERVAÇÕES:

- Mesa com cantos levemente arredondados;
- Pé de mesa em estrutura metálica de 3x3cm com pintura tipo epóxi cor cinza, prever reforço central da estrutura metálica para que o tampo não empene;

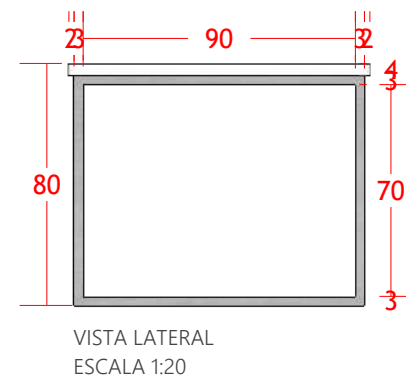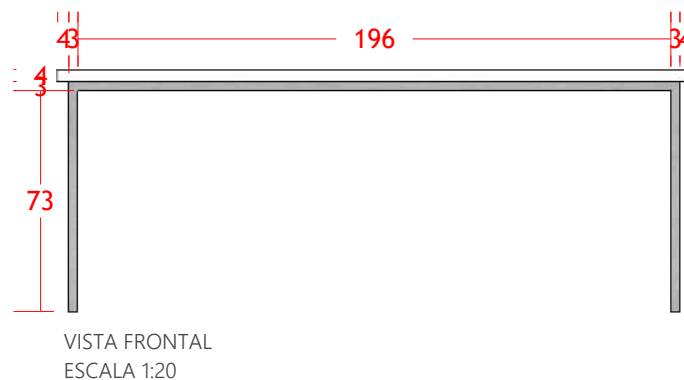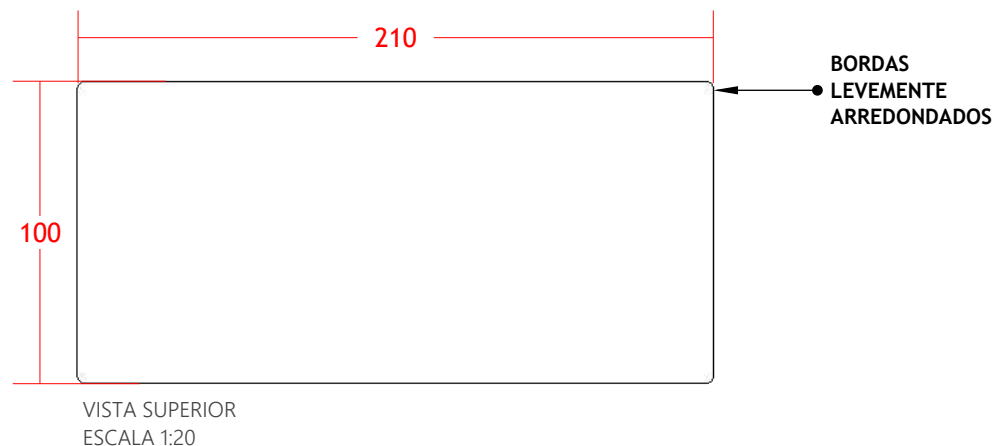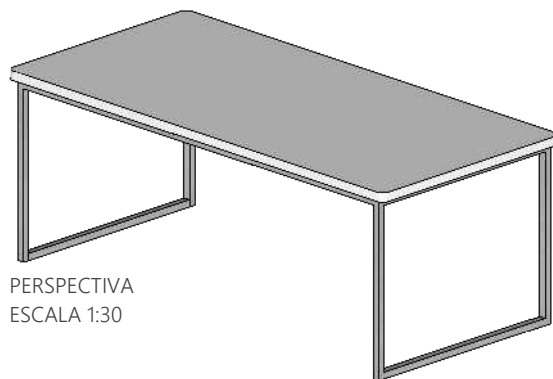

FERNANDA PILGER arquitetura

avenida alberto bins 610 cachoeirinha - RS | (51) 99251-5858
www.fernandapilger.com.br | contato@fernandapilger.com.br

OBSERVAÇÕES

Todo fornecedor deve se responsabilizar pelas quantidades de material, as medidas devem ser conferidas no local;
Em caso de dúvida sobre o projeto, nos contate

CLIENTE: Centro Municipal de Atividades
Educacionais Aprender
CIDADE: Igrejinha | Rio Grande do Sul
DATA: 21.12.2023
DESENHO: Fernanda Pilger

DETALHAMENTO
AMBIENTE: SALA DOS
PROFESSORES - CEMAE

4

MESA

FABRICAR 02 UNIDADES IGUAIS

NICHO

FABRICAR 02 UNIDADES IGUAIS

CONFERIR MEDIDA NO LOCAL;



Móvel executado em MDF 18mm, com acabamento:
Branco Plus TX | Fornecedor: Fibraplac, ou similar;

DIMENSÕES GERAIS:


NICHO: 207x60x40cm (LxAxP)

OBSERVAÇÕES:


- 10 Nichos;
- Nicho fixado na parede a 160cm do piso;

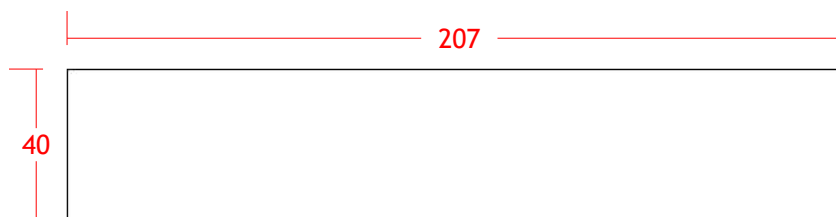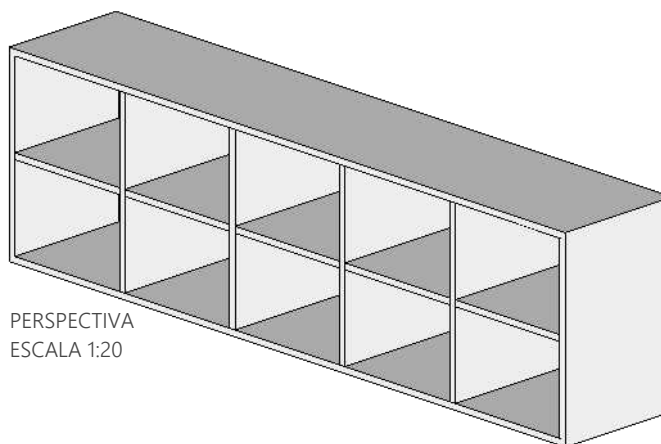

VISTA SUPERIOR
ESCALA 1:25

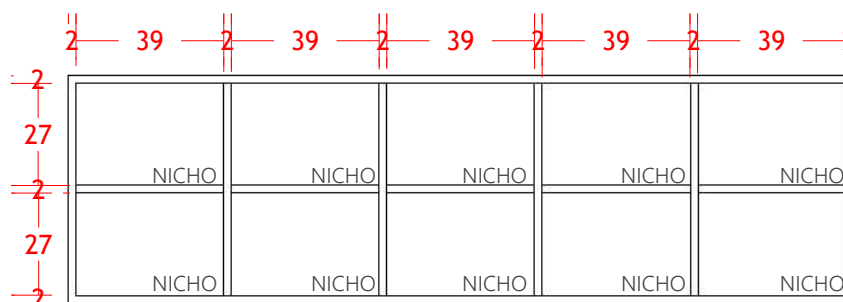

VISTA FRONTAL
ESCALA 1:20

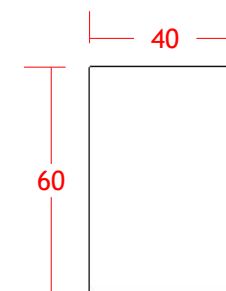

VISTA LATERAL
ESCALA 1:20

FERNANDA PILGER arquitetura

avenida alberto bins 610 cachoeirinha - RS | (51) 99251-5858
www.fernandapilger.com.br | contato@fernandapilger.com.br

OBSERVAÇÕES

Todo fornecedor deve se responsabilizar pelas quantidades de material, as medidas devem ser conferidas no local;
Em caso de dúvida sobre o projeto, nos contate

CLIENTE: Centro Municipal de Atividades
Educacionais Aprender
CIDADE: Igrejinha | Rio Grande do Sul
DATA: 21.12.2023
DESENHO: Fernanda Pilger

DETALHAMENTO

AMBIENTE: SALA DOS
PROFESSORES - CEMAE

5

CONFERIR MEDIDA NO LOCAL;


Móvel executado em MDF 18mm, com acabamento:
Branco Plus TX | Fornecedor: Fibraplac, ou similar;

DIMENSÕES GERAIS:


PRATELEIRA: 85x4x20cm (LxAxP)

OBSERVAÇÕES:

- 02 Prateleiras;
- Prateleiras fixadas na parede com suporte invisível a 160cm e 194cm do piso, ao lado da janela;

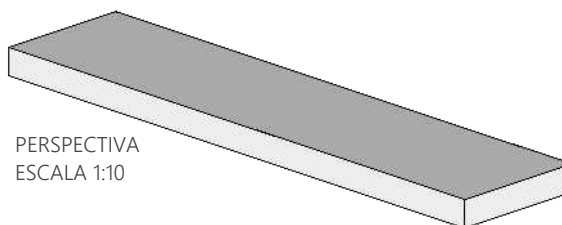


PERSPECTIVA
ESCALA 1:10

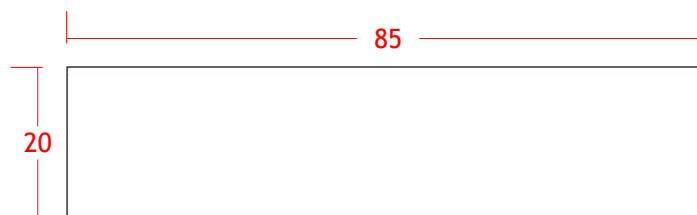

VISTA SUPERIOR
ESCALA 1:10



VISTA FRONTAL
ESCALA 1:10

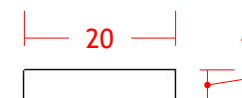

VISTA LATERAL
ESCALA 1:10

PRATELEIRA

FABRICAR 02 UNIDADES IGUAIS

OBSERVAÇÃO

PREVER QUE A PRATELEIRA + O NICHU,
DEVEM SEGUIR A MEDIDA TOTAL DO
ARMÁRIO;

PARA QUE OS MÓVEIS FICAM
ALINHADOS UM ACIMA DO OUTRO

FERNANDA PILGER arquitetura

avenida alberto bins 610 cachoeirinha - RS | (51) 99251-5858
www.fernandapilger.com.br | contato@fernandapilger.com.br

OBSERVAÇÕES

Todo fornecedor deve se responsabilizar pelas quantidades
de material, as medidas devem ser conferidas no local;
Em caso de dúvida sobre o projeto, nos contate

CLIENTE: Centro Municipal de Atividades
Educativas Aprender
CIDADE: Igrejinha | Rio Grande do Sul
DATA: 21.12.2023
DESENHO: Fernanda Pilger

DETALHAMENTO

AMBIENTE: SALA DOS
PROFESSORES - CEMAE

6

CONFERIR MEDIDA NO LOCAL;


Móvel executado em MDF 18mm, com acabamento:
Branco Plus TX | Fornecedor: Fibraplac, ou similar;

DIMENSÕES GERAIS:


ARMÁRIO: 250x100x60cm (LxAxP)

OBSERVAÇÕES:


- 06 Portas de giro com dobradiça 35mm TN Click com Amortecedor 110º graus Super Alta - FGVTN;
- 04 Prateleira Interna;
- Puxadores: Alça 280 Escovado 192mm - Pauma;
- Rodapé de 10cm recuado 5cm;

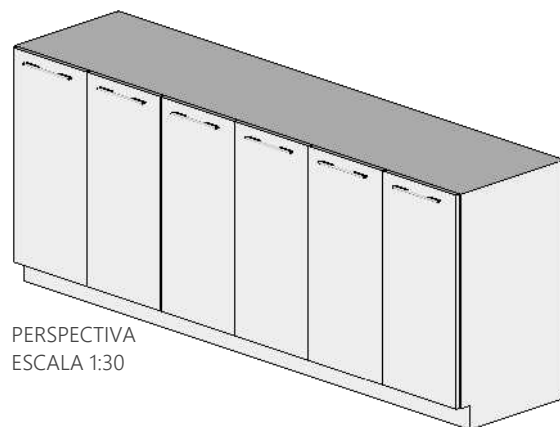


PERSPECTIVA
ESCALA 1:30

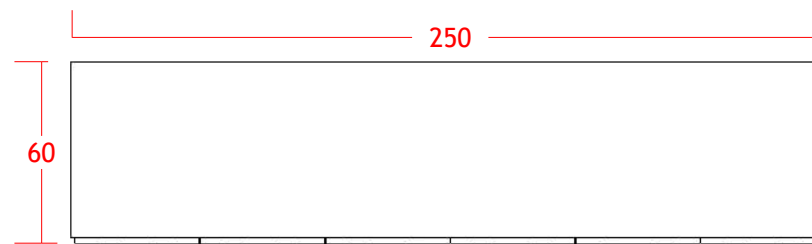

VISTA SUPERIOR
ESCALA 1:25

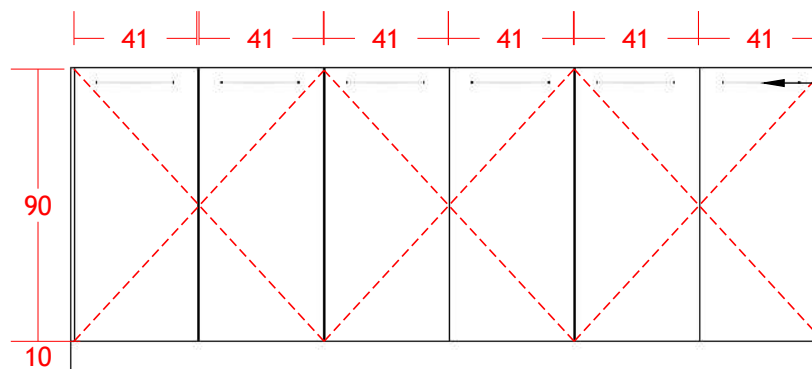

VISTA FRONTAL
ESCALA 1:25

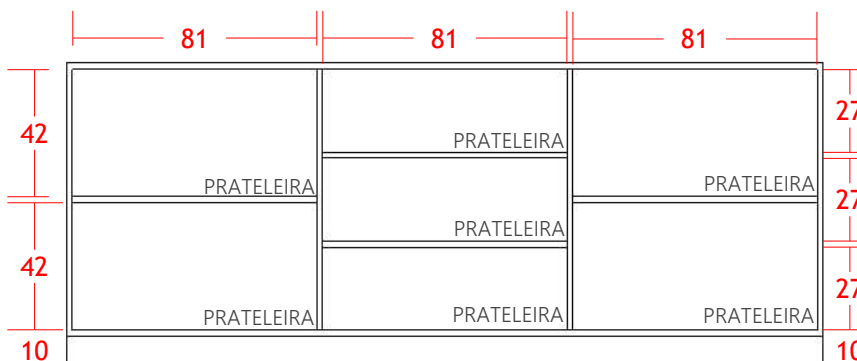


VISTA INTERNA
ESCALA 1:25



ARMÁRIO

FABRICAR 02 UNIDADES IGUAIS

• DOBRADIÇAS

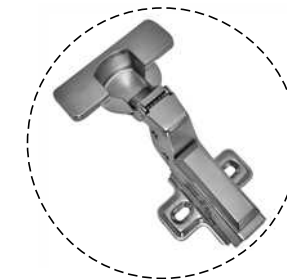

• PUXADORES

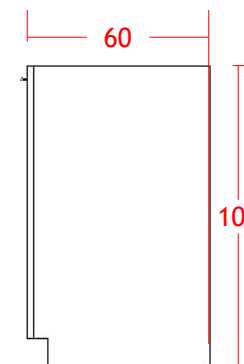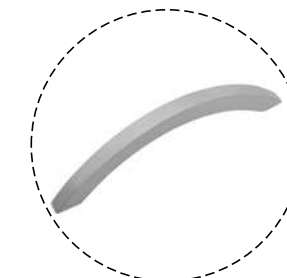

VISTA LATERAL
ESCALA 1:25

FERNANDA PILGER arquitetura

avenida alberto bins 610 cachoeirinha - RS | (51) 99251-5858
www.fernandapilger.com.br | contato@fernandapilger.com.br

OBSERVAÇÕES

Todo fornecedor deve se responsabilizar pelas quantidades de material, as medidas devem ser conferidas no local;
Em caso de dúvida sobre o projeto, nos contate

CLIENTE: Centro Municipal de Atividades
Educacionais Aprender
CIDADE: Igrejinha | Rio Grande do Sul
DATA: 21.12.2023
DESENHO: Fernanda Pilger

DETALHAMENTO

AMBIENTE: SALA DOS
PROFESSORES - CEMAE

7