


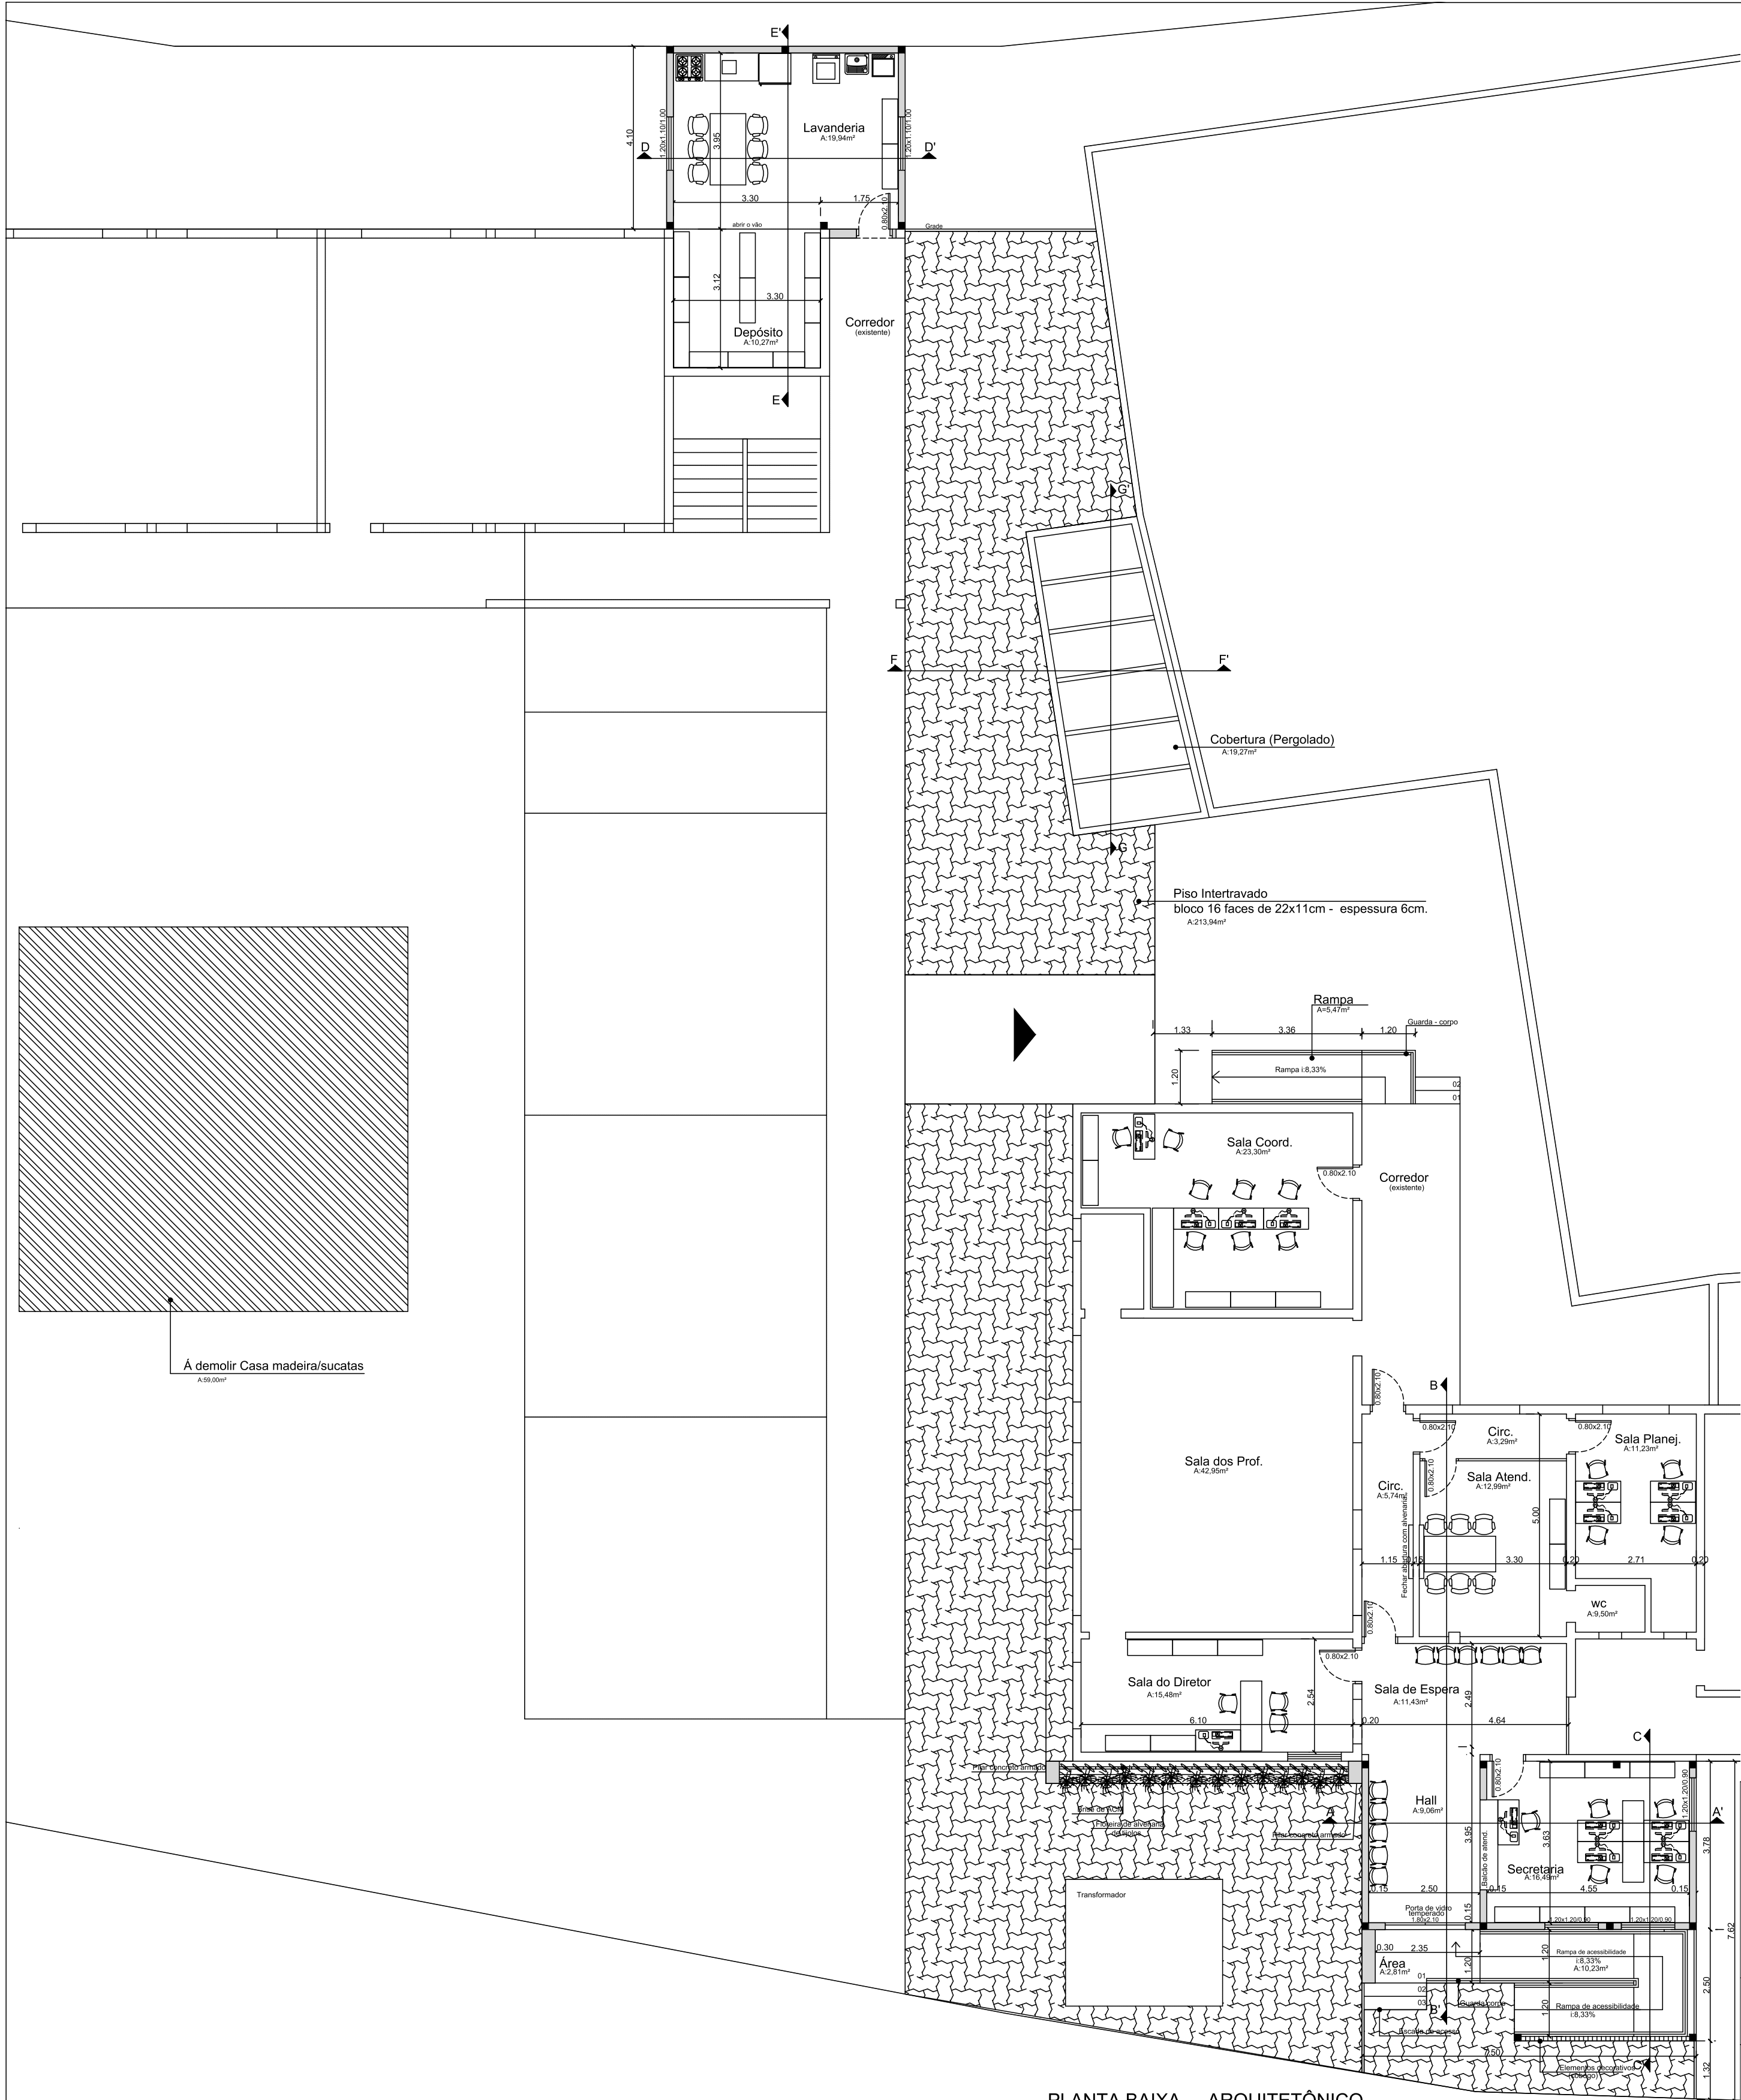

PLANTA BAIXA - ARQUITETÔNICO

ESCALA 1:100
ÁREA: SETOR ADM. (SECRETARIA) - 42,55m²
ÁREA: BRISA (ADM) - 3,29m²
ÁREA: COBERTURA (PERGOLADO) - 19,27m²
ÁREA: PAVIMENTAÇÃO INTERTRAVADO - 113,54m²
ÁREA: RAMPA DE ACESSIBILIDADE - 5,47m²
ÁREA: LAVANDERIA - 22,27m²
REFORMA MURTO LATERAL - 235,02m²
DEMOLIÇÃO DE CASA DE MADEIRASUCATAS - 10,23m²



PREFEITURA MUNICIPAL DE IGREJINHA

Projeto: 1- CONST. ADMINISTRATIVO 2- CONST. BRISA 3- COBERTURA (PERGOLADO)
4- CONST. RAMPA 5- PAVIMENTAÇÃO DE PARTE DO PATIO
6- CONST. LAVANDERIA 7- REFORMA DO MURTO LATERAL
8- DEMOLIÇÃO CASA DE MADEIRASUCATAS

Assunto:
PLANTA BAIXA

Endereço:
R. Tristão Monteiro, 2450, Bairro - Casa de Pedra, Igrejinha - RS, 95650-000

CRISTIANE MARTIN
SECRETARIA DA EDUCAÇÃO

LARISSA PIRES
ARQUITETA - CAUIRES A56096-3

Arquivo:
Data: AGOSTO/ 2025
Escala: 1/75
Desenho:
Área: RAMPA 3,29m² BRISA 3,29m² ADMINISTRATIVO 42,55m² DES. CASA MDO. 10,23m² CONST. PERGOLADO 19,27m² PAV. INTERTRAVADO 113,54m² LAVAND. 22,27m² REFORM. MURTO LATERAL 235,02m²
Prancha: 02