
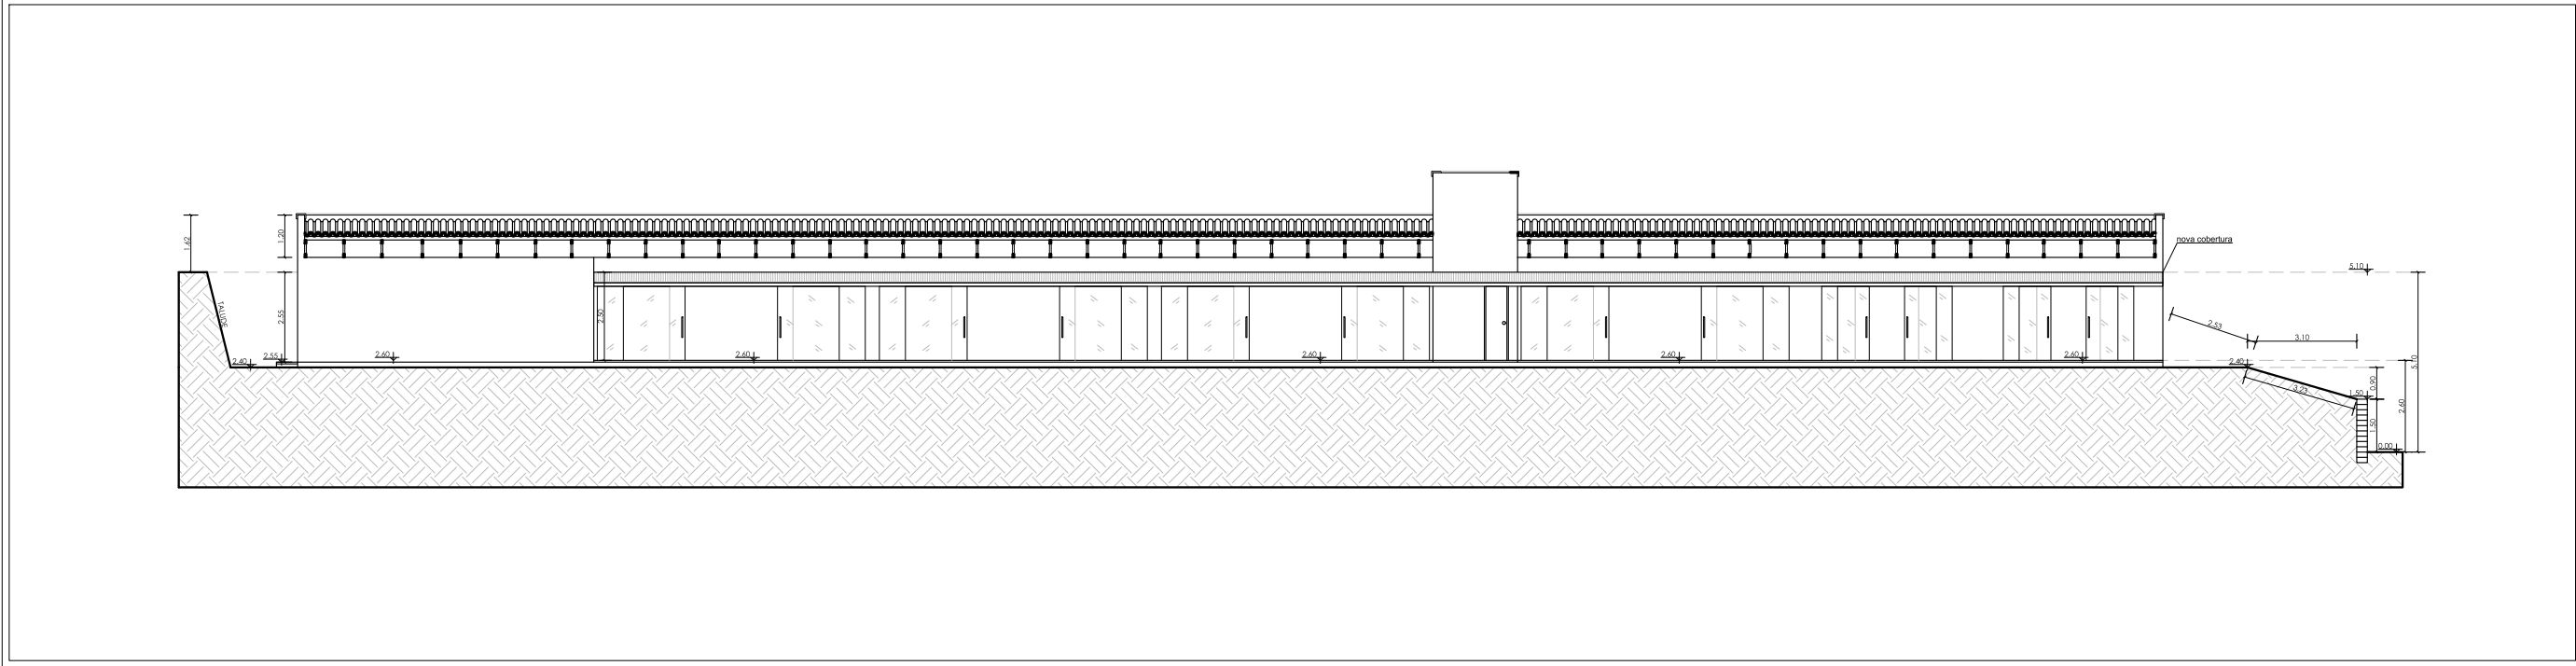


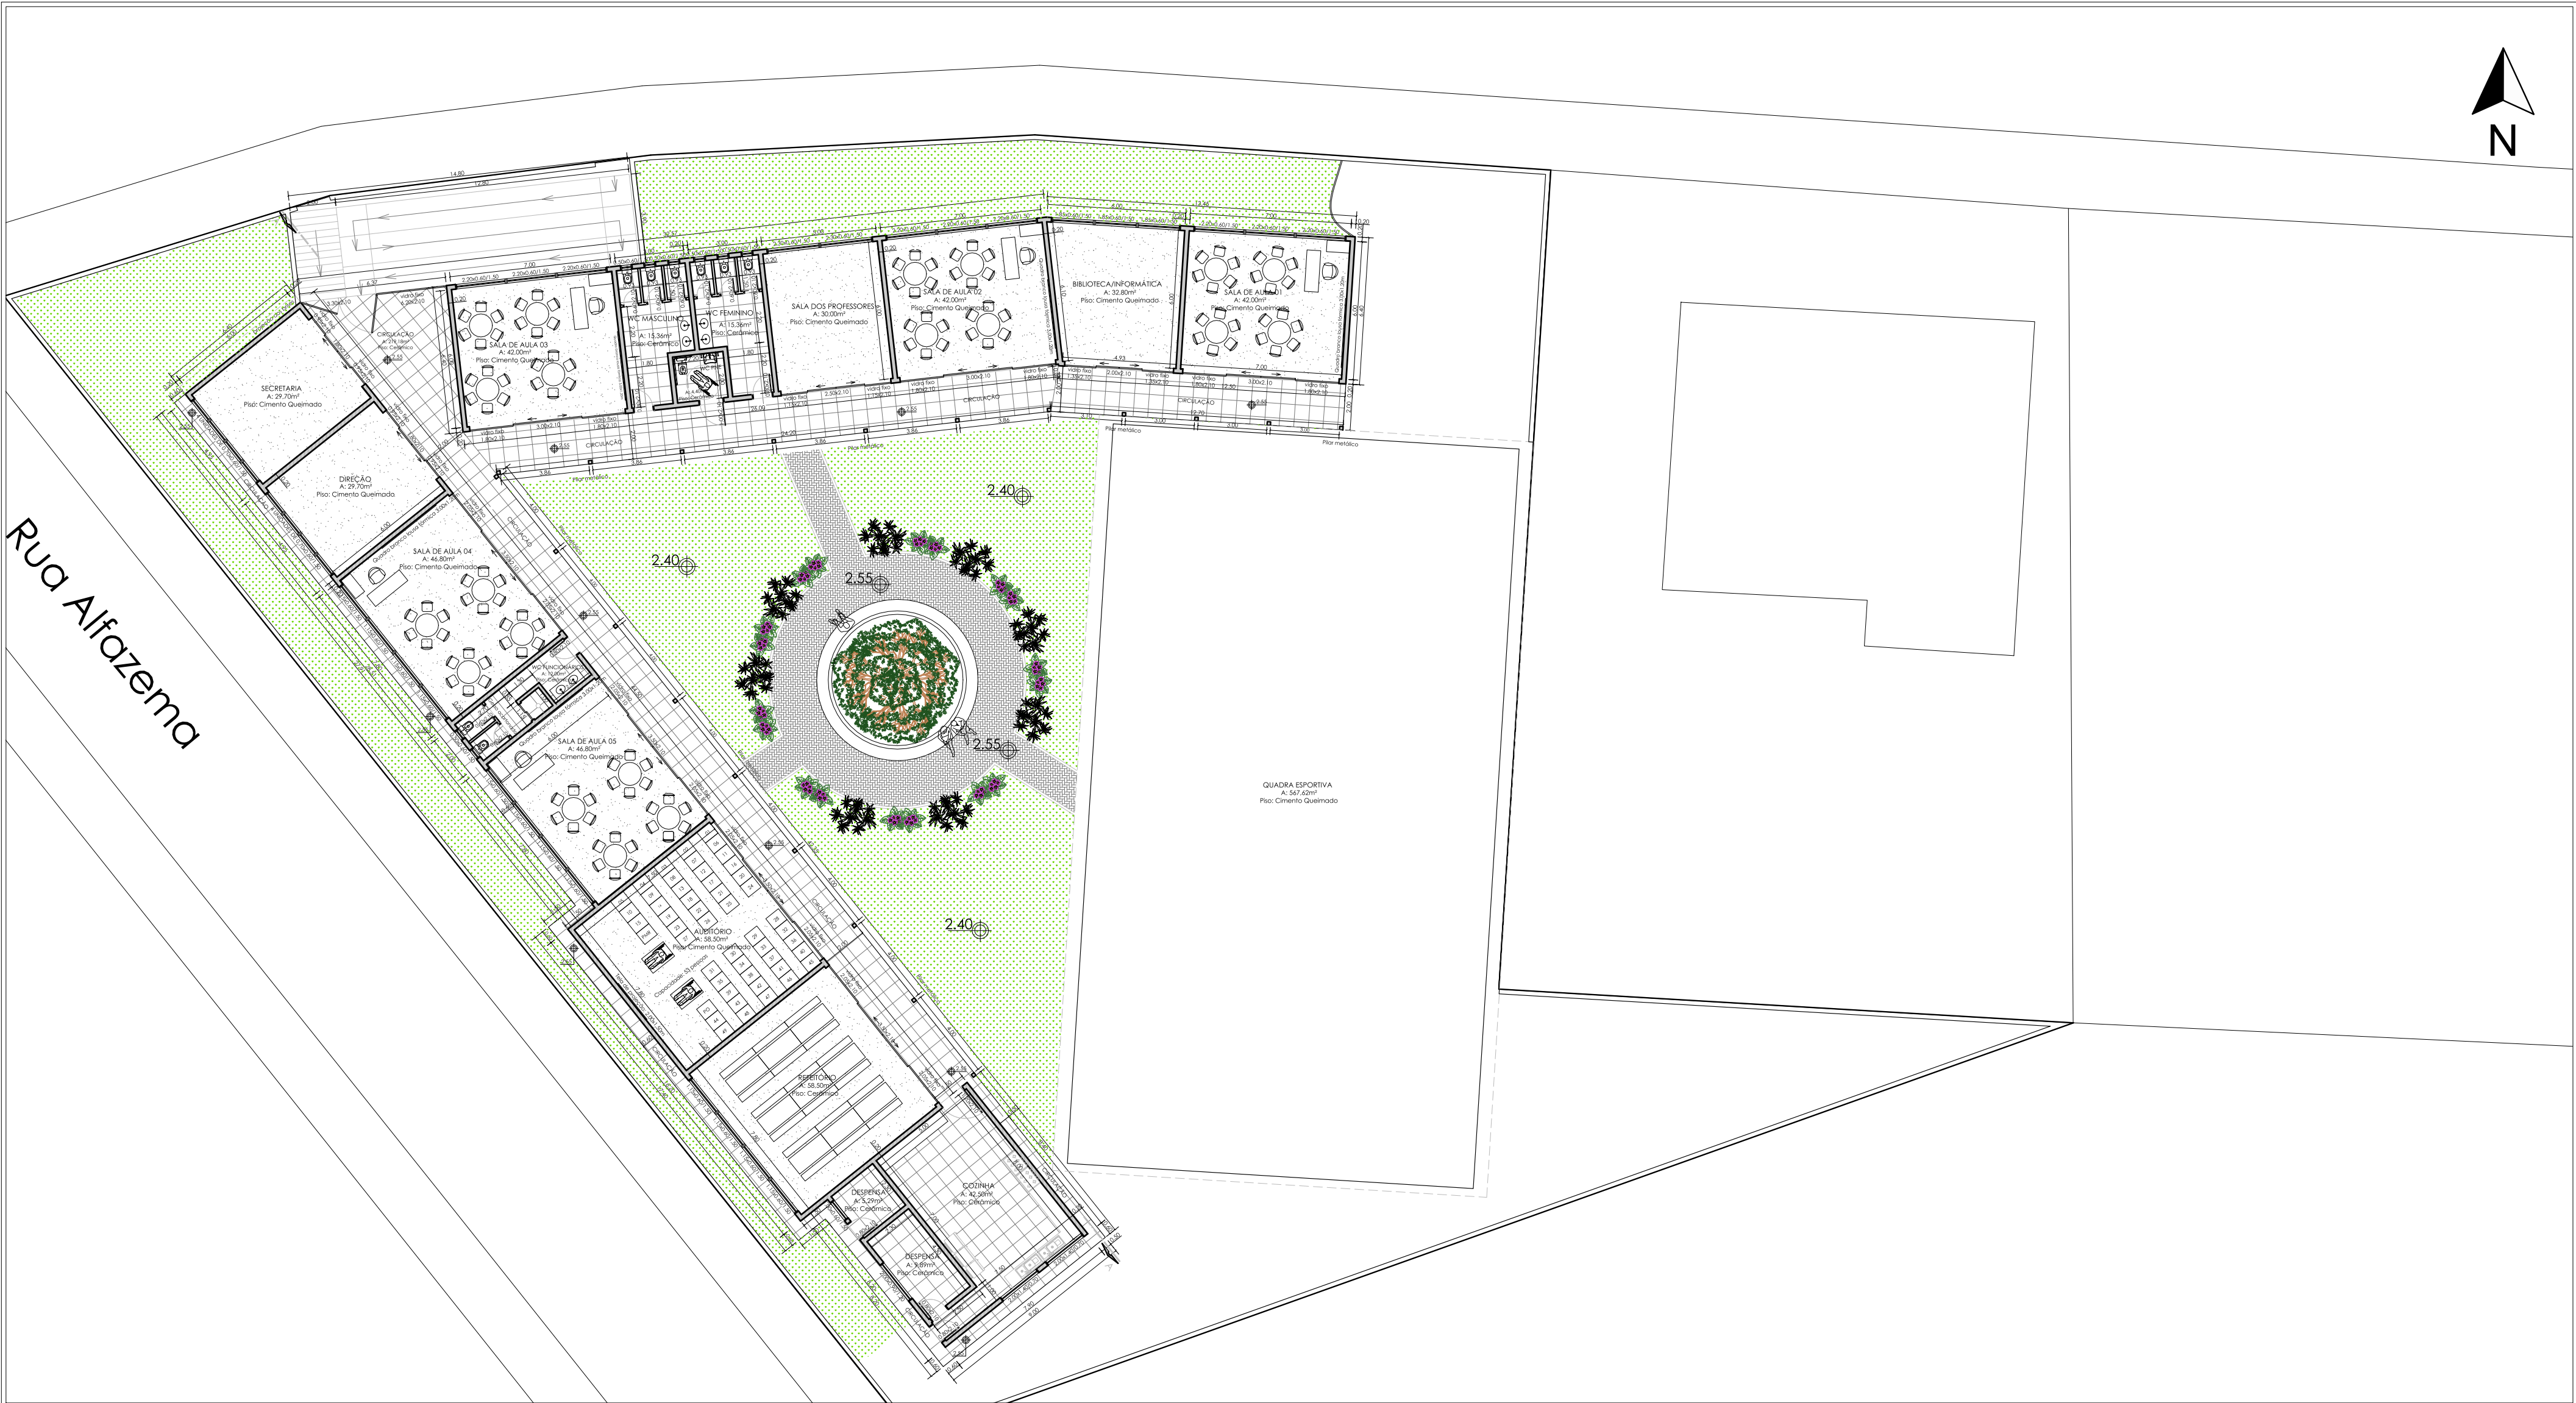

 MUNICÍPIO DE IGREJINHA		Arquivo: Escolas 2026/CEMAE Israel
		Data: SETEMBRO/2026
		Escala: 1/200
		Desenho: MARIA AUGUSTA S. CALIL
Projeto: CEMAE Professor Israel Lucas		Assunto: Planta Baixa e Corte AA
Endereço: Rua Theobaldo Lanz - Morada Verde - Igrejinha, RS		Área: Indicada
CRISTIANE MARTIN SECRETÁRIA DA EDUCAÇÃO		Prancha: 3/4
MARIA AUGUSTA SCALCON CALIL ARQUITETA - CAUI/RS A282522-8		