

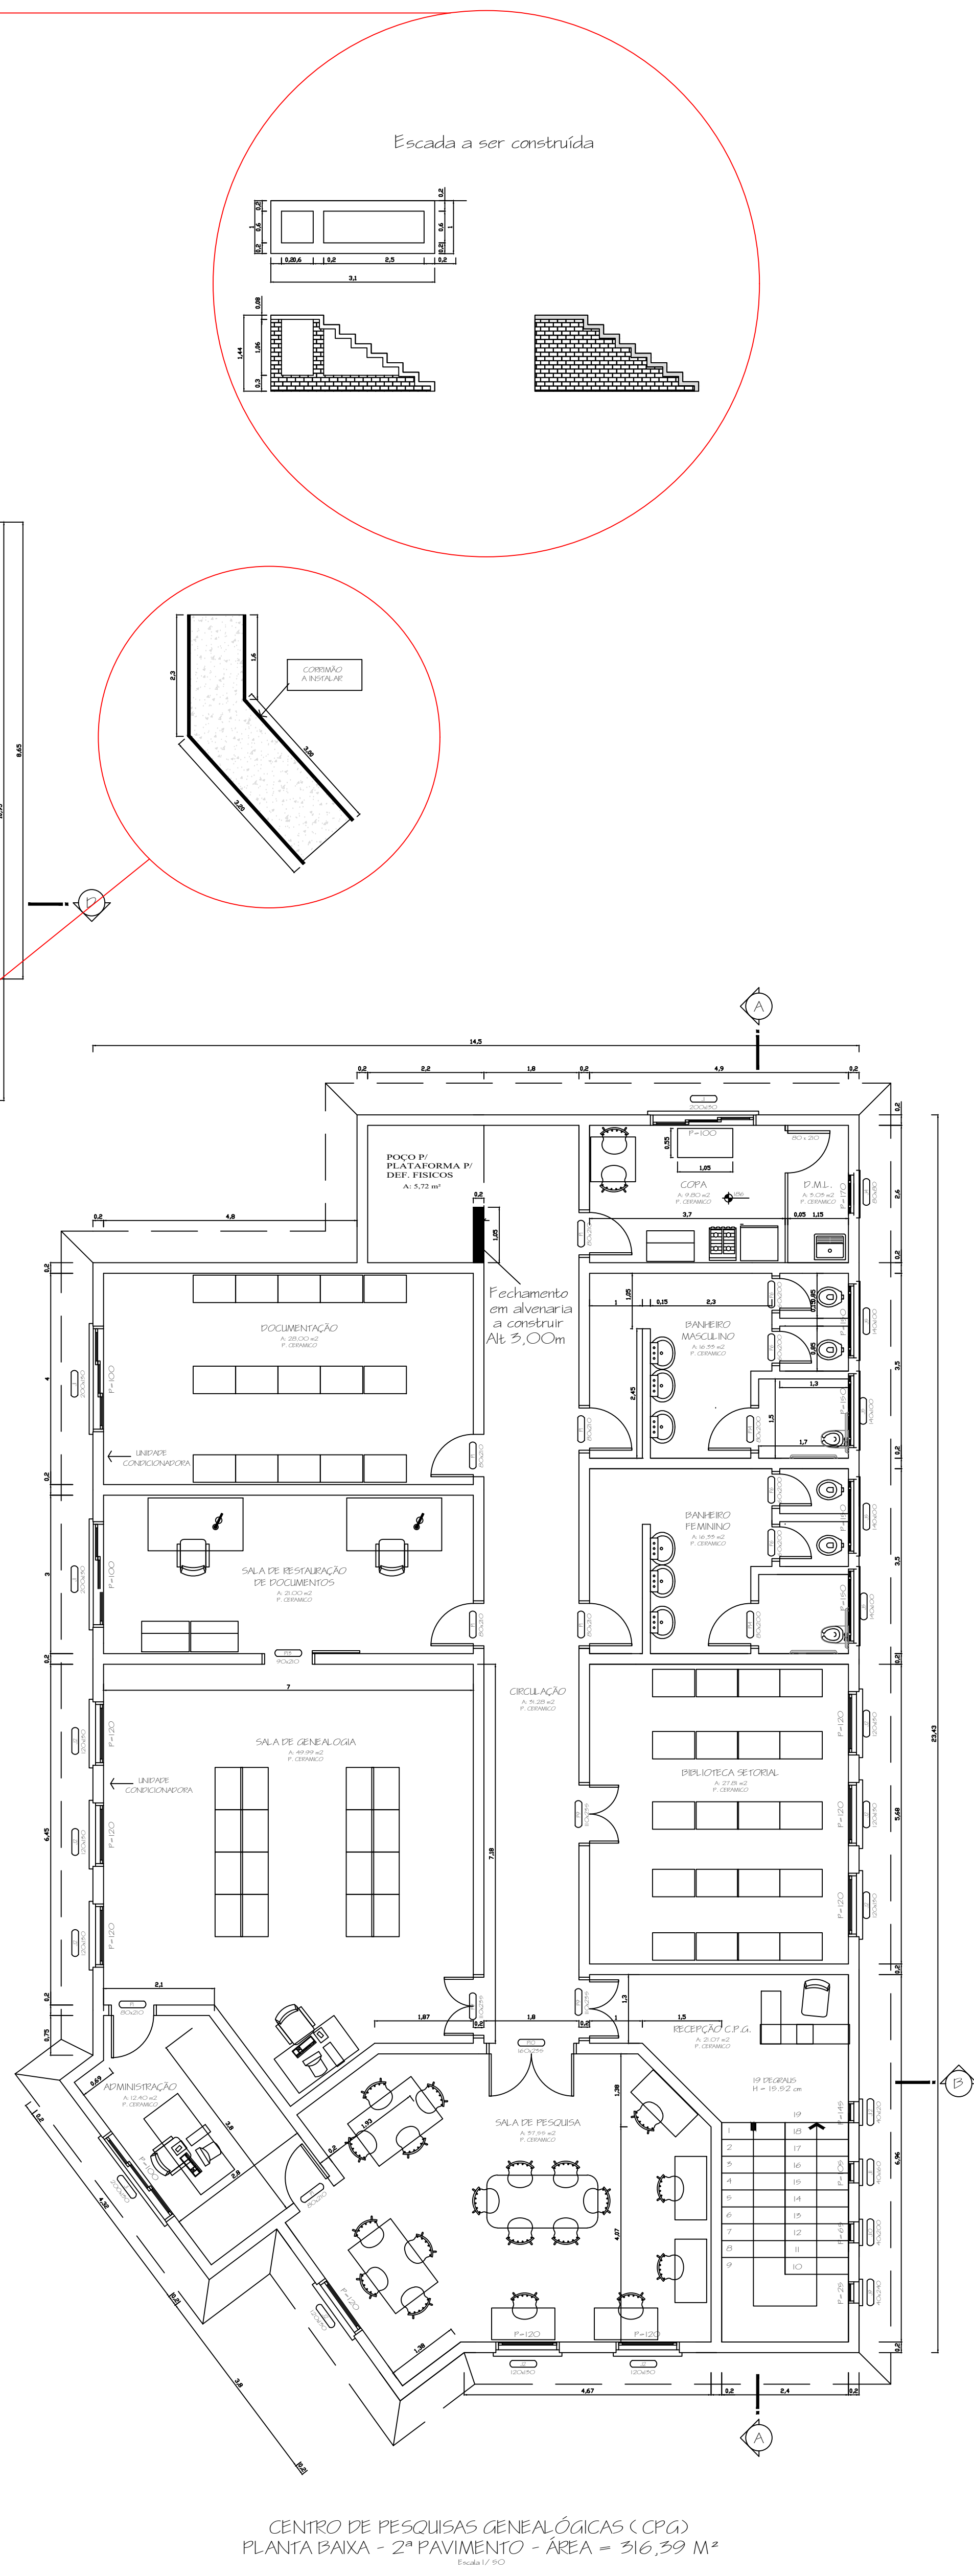
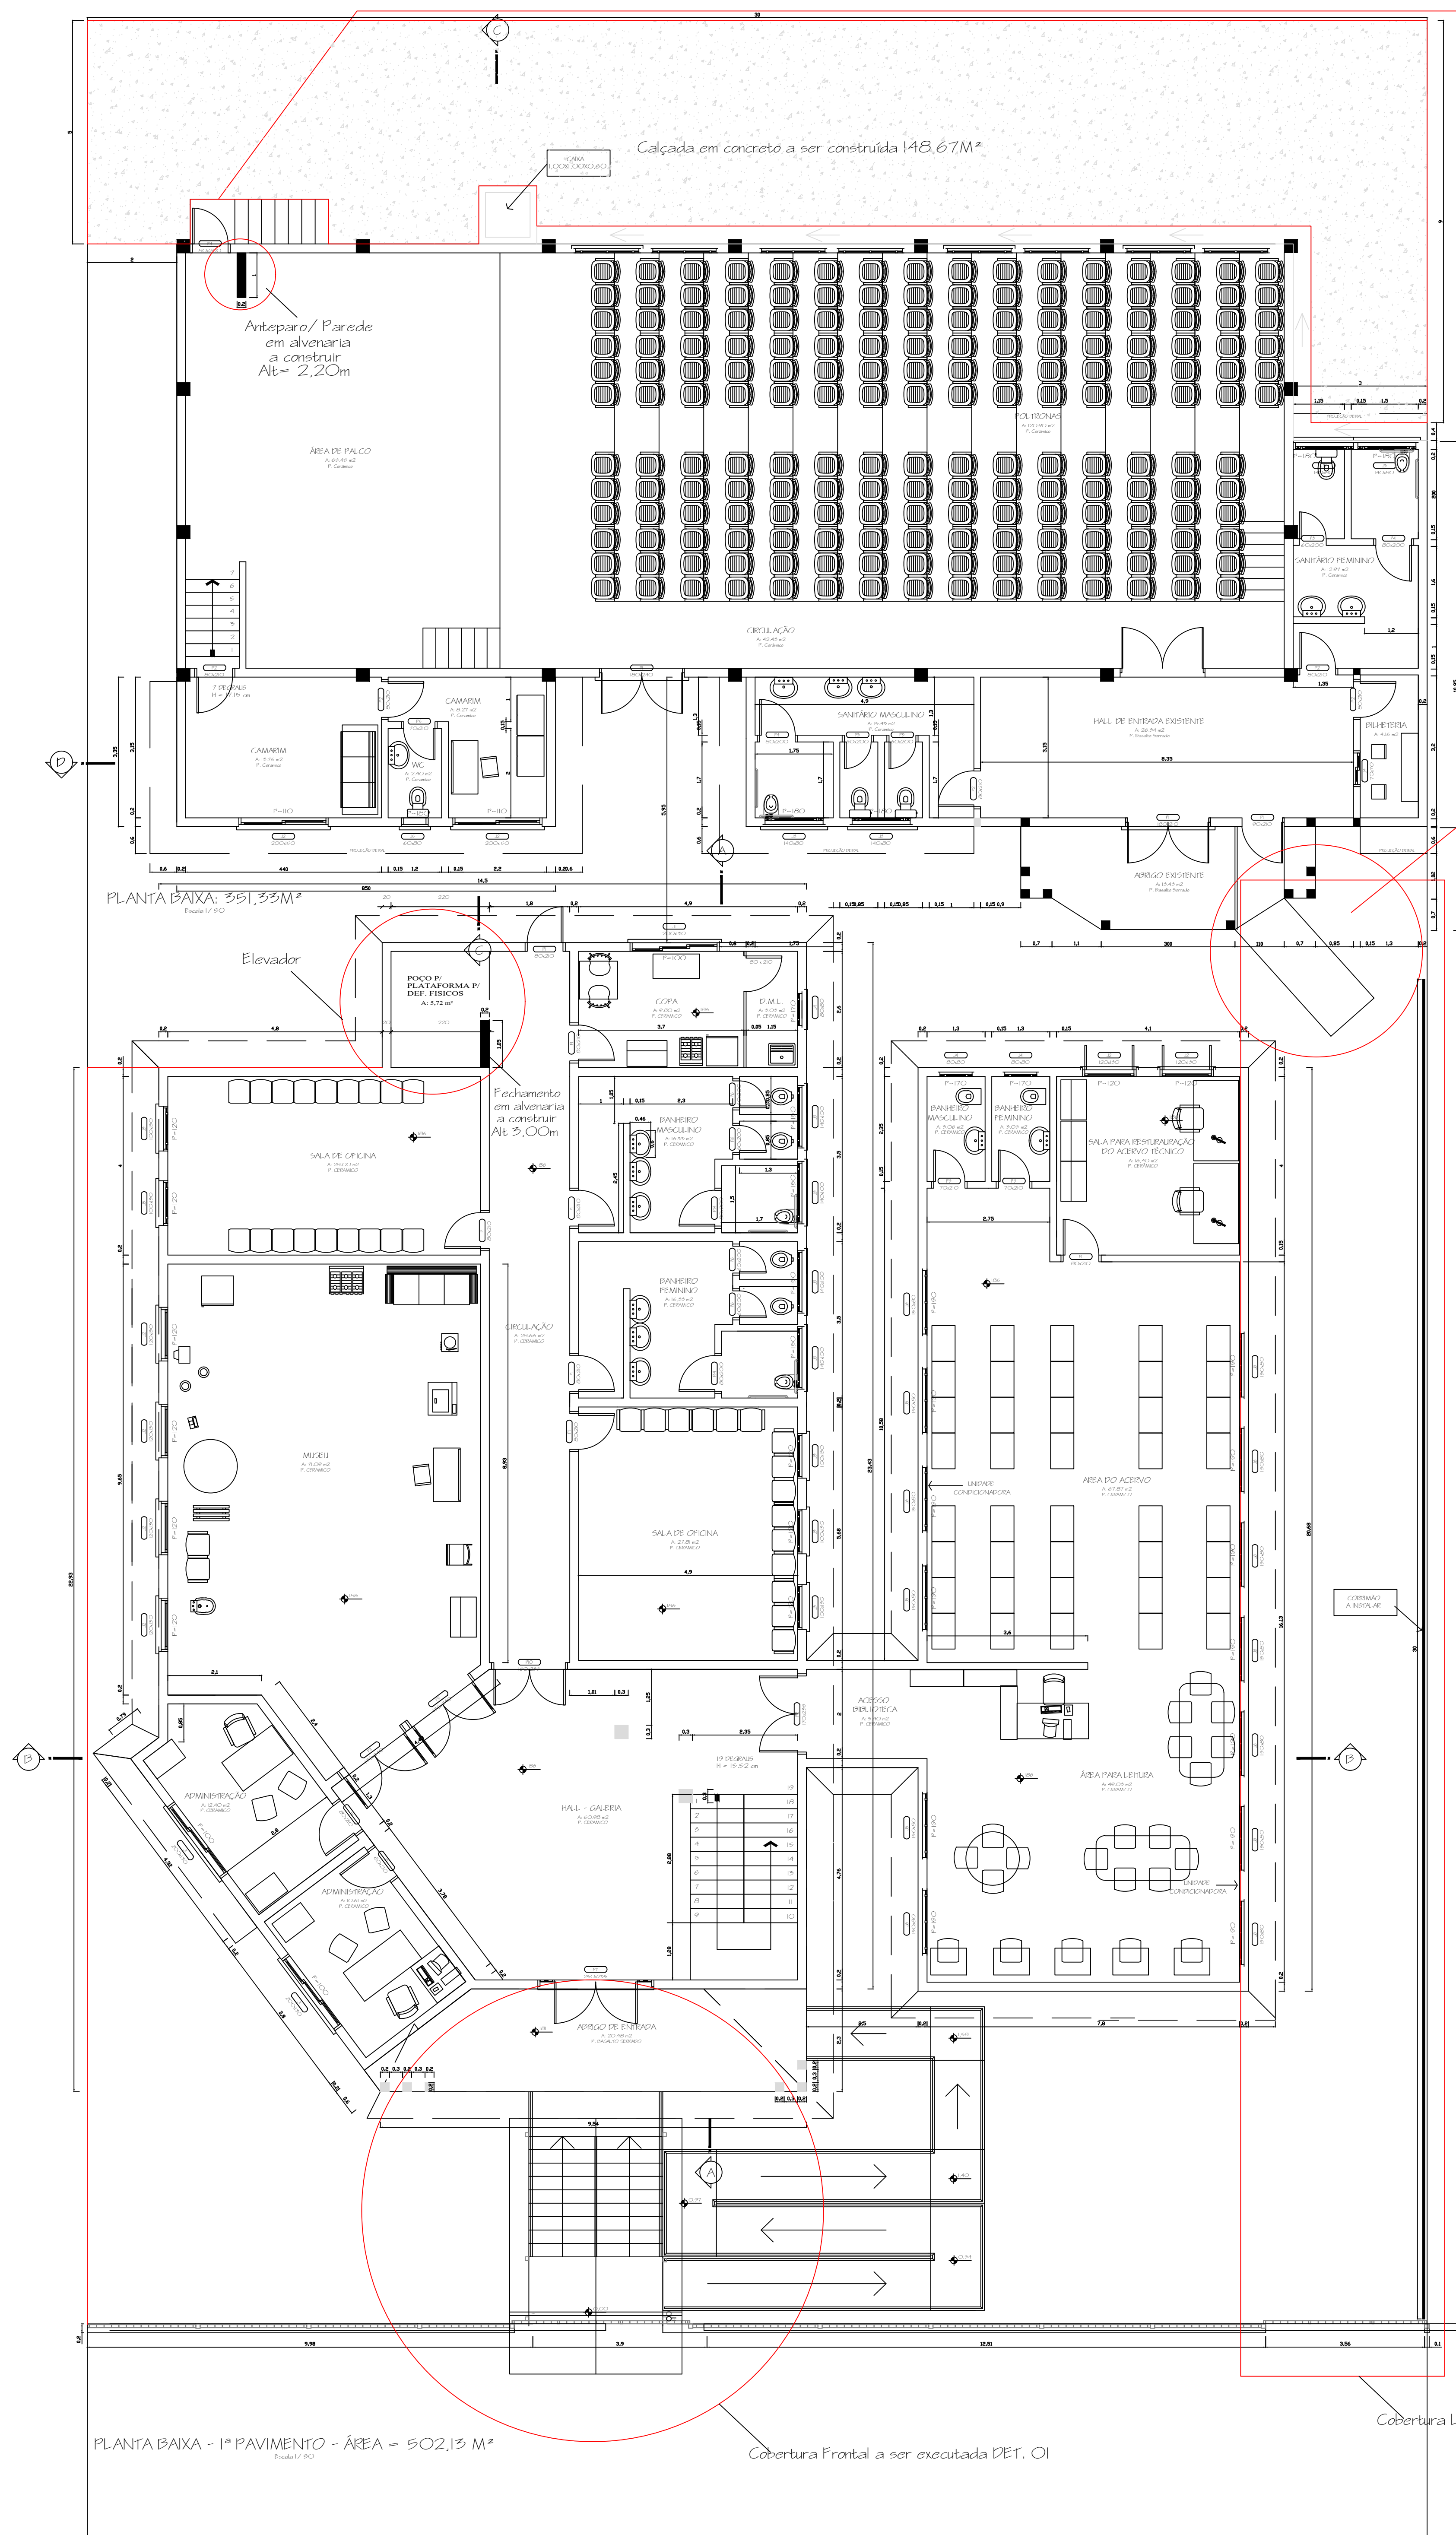


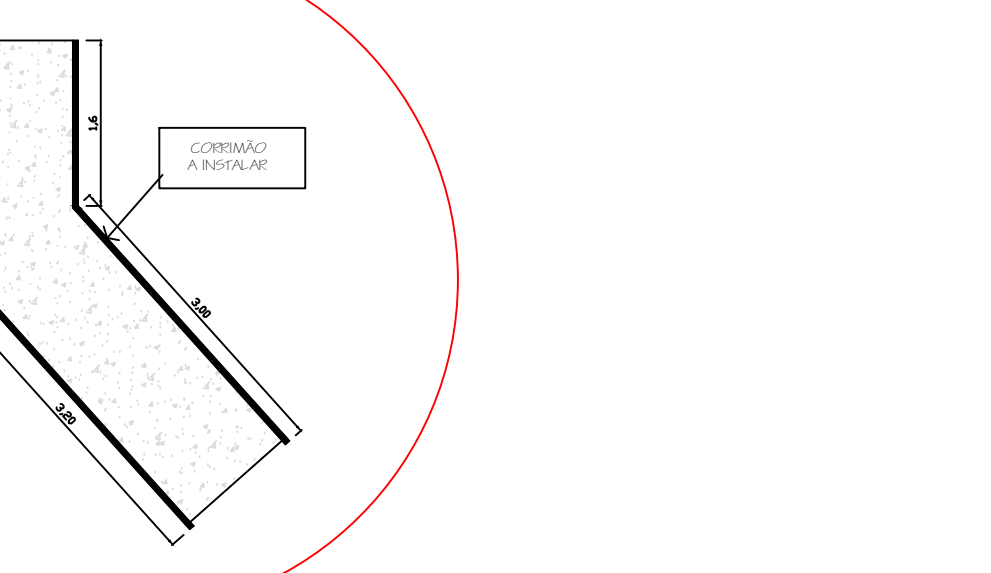

CENTRO DE PESQUISAS GENEALÓGICAS (CPG)
PLANTA BAIXA - 2º PAVIMENTO - ÁREA = 316,39 M²
Escal. 1/50

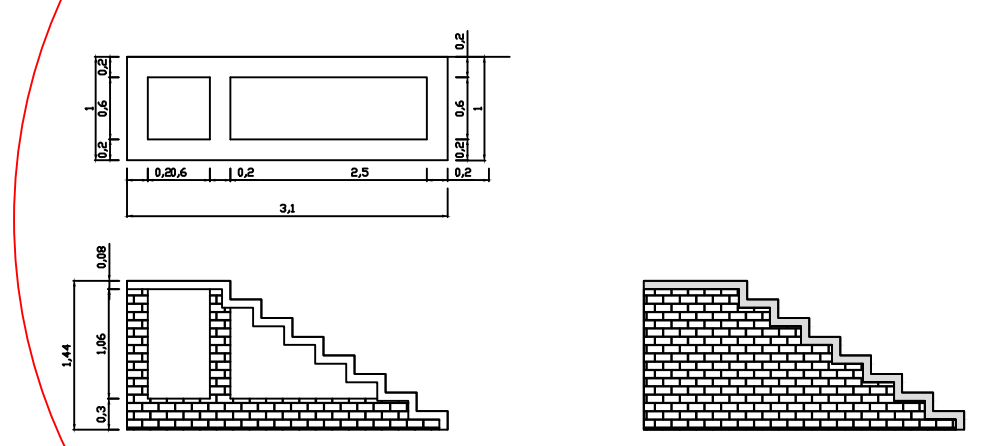

PLANTA BAIXA - 1º PAVIMENTO - ÁREA = 502,13 M²
Escal. 1/50

Cobertura Frontal a ser executada DET. 01

Cobertura Lateral a ser executada DET. 02

REVISÃO	OBSERVAÇÃO			VISTO	DATA
CLIENTE	PREFEITURA MUNICIPAL DE NOVA PALMA				
OBRA	CENTRO CULTURAL DE NOVA PALMA				
REFERENTE	PAVIMENTAÇÃO FUNDOS				
JUCEMARA ROSSATO Prefeita Municipal				GUILHERME SIMÕES PIRES ENG. CIVIL - CREA RS201.567	Prancha Nº 2
Desenho 2	Revisão	Escala: 1/50	Unidade: 1/50	Data 11/10/2026	Projeto Nº