


LEGENDA OBRA	
PAREDES	A DEMOLIR
	A CONSTRUIR . ALVENARIA
	A CONSTRUIR . GESSO
	A CONSERVAR

LEGENDA TOMADAS

	INTERRUPTOR SIMPLES
	INTERRUPTOR DUPLO
	TOMADA BAIXA
	TOMADA ALTA
	TOMADA DUPLA
	TOMADA ESPECIAL
	TOMADA PARA LÓGICA
	TOMADA TELEFONE BAIXA
	CD
	PONTO A INSTALAR
	SPLIT HIWALL

OBSERVAÇÕES

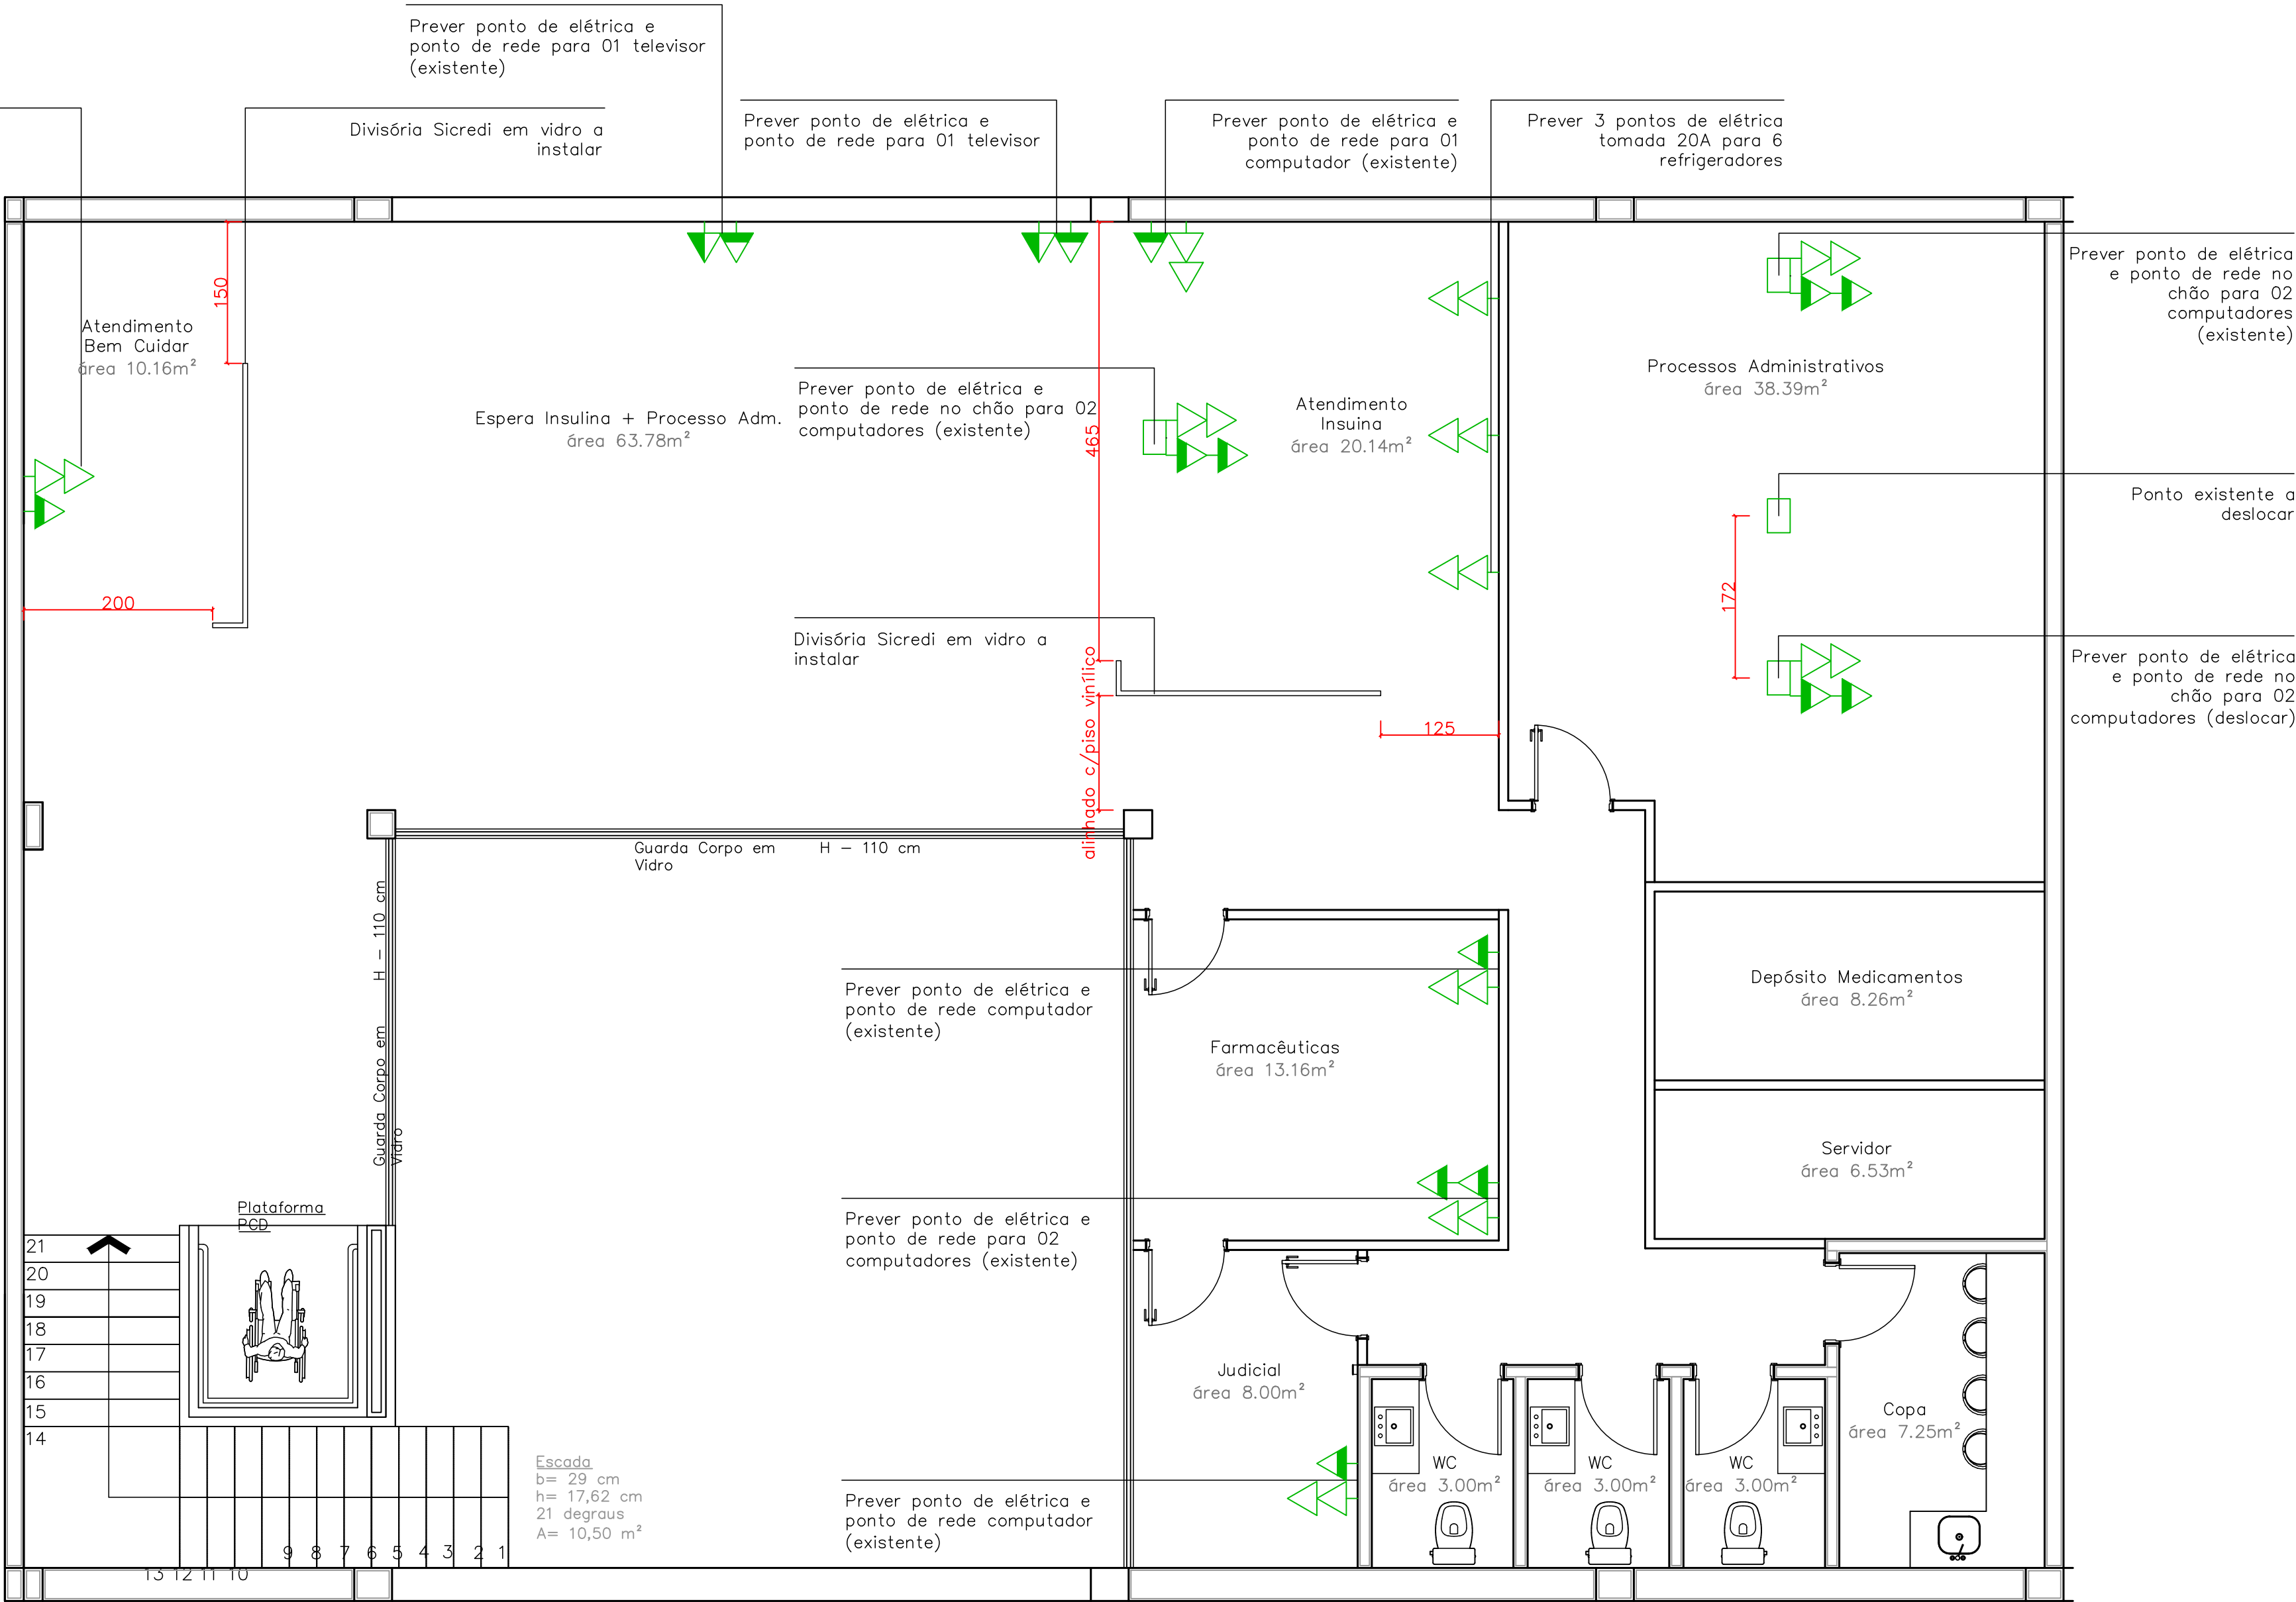

PLANTA BAIXA – 2º PAVIMENTO – EXECUTIVO
ESCALA 1:50

PREFEITO MUNICIPAL: RODRIGO DÉCIMO
SECRETÁRIO: GUILHERME SCHNEIDER
RUA VENÂNCIO AIRES 2277 • 5º ANDAR • CENTRO
CEP 97010-005 • SANTA MARIA • RS
(55) 3274-1562



OBRA		FARMÁCIA UNIFICADA	
LOCAL		AV. Rio Branco, 809, BAIRRO CENTRO, SANTA MARIA/RS	
PROJETO		ARQUITETÔNICO E INTERIORES	
ASSUNTO		EXECUTIVO	
PROPRIETÁRIO		RESPONSÁVEL TÉCNICO	
PREFEITURA MUNICIPAL DE SANTA MARIA		MARCOS GUTERRES GIOVELLI CAU: A2485-062-3 PMDM 38137	
ÁREA	DESENHO ORIGINAL		PRANCHA
ESCALA	AJUSTES	DATA	03/03
UNIDADES CENTÍMETROS		JANEIRO 2026	