


Forro Mineral
Existente


Parede Drywall a
construir

Fechamento em
vidro

Parede Drywall a
construir

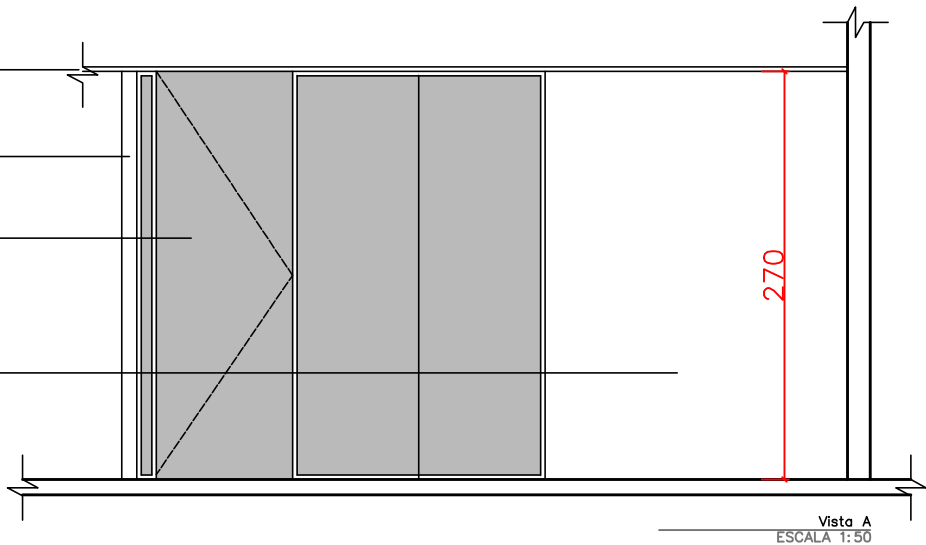

Vista A
ESCALA 1:50

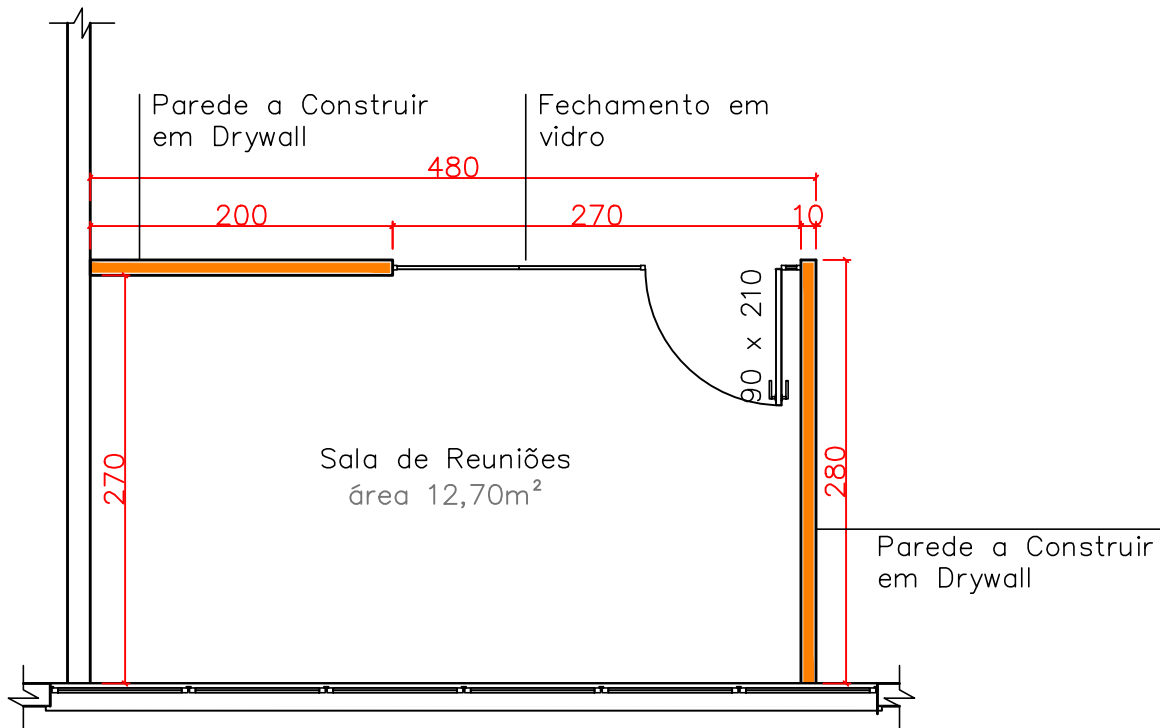

Planta Baixa
ESCALA 1:50

PREFEITO MUNICIPAL: RODRIGO DÉCIMO

SECRETÁRIO: GUILHERME SCHNEIDER

RUA VENÂNCIO AIRES 2277 • 5º ANDAR • CENTRO

CEP 97010-005 • SANTA MARIA • RS

(55) 3274-1562



OBRA

Fechamento Sala de Reuniões SMUP

LOCAL

Rua André Marques, nº 820, bairro Centro, SANTA MARIA/RS

PROJETO

ARQUITETÔNICO - fechamentos

ASSUNTO

Planta Baixa e Vista Frontal

PROPRIETÁRIO

GUILHERME
SCHNEIDER:00
945290004

Assinado digitalmente por GUILHERME
SCHNEIDER:00945290004
DN: C=BR, O=CP Brasil, OU=Certificado Digital
A1, CN=Guilherme Schneider, C=BR
Pessoa: Eu sou o autor deste documento
Localizado:
Data: 2026.08.01 15:27:50-03'00'
Firma PDF: Versão: 2025.0.0

PREFEITURA MUNICIPAL DE SANTA MARIA

RESPONSÁVEL TÉCNICO

Marcos Guterres
Giovelli:0082349
5094

Assinado digitalmente por Marcos Guterres
Giovelli:00823495094
DN: C=BR, O=CP Brasil, OU=Certificado Digital
A1, CN=Marcos Guterres Giovelli, C=BR
Pessoa: Eu sou o autor deste documento
Localizado:
Data: 2026.08.01 15:27:50-03'00'
Firma PDF: Versão: 2025.0.0

MARCOS GUTERRES GIOVELLI
CAU A249.662-3 PMSM 18137

ÁREA

DESENHO ORIGINAL

A.R.T. / R.R.T.

PRANCHA

ESCALA

1/50

AJUSTES

DATA

agosto 2026

UNIDADES

METROS

01/01