


Secção transversal

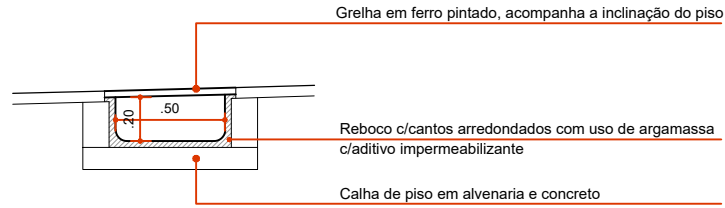



DETALHE 2

* Calha de piso c/grelha

DETALHE 3



* Gradil de proteção c/portão de acesso
- Rua Visconde de Pelotas

Planta Baixa

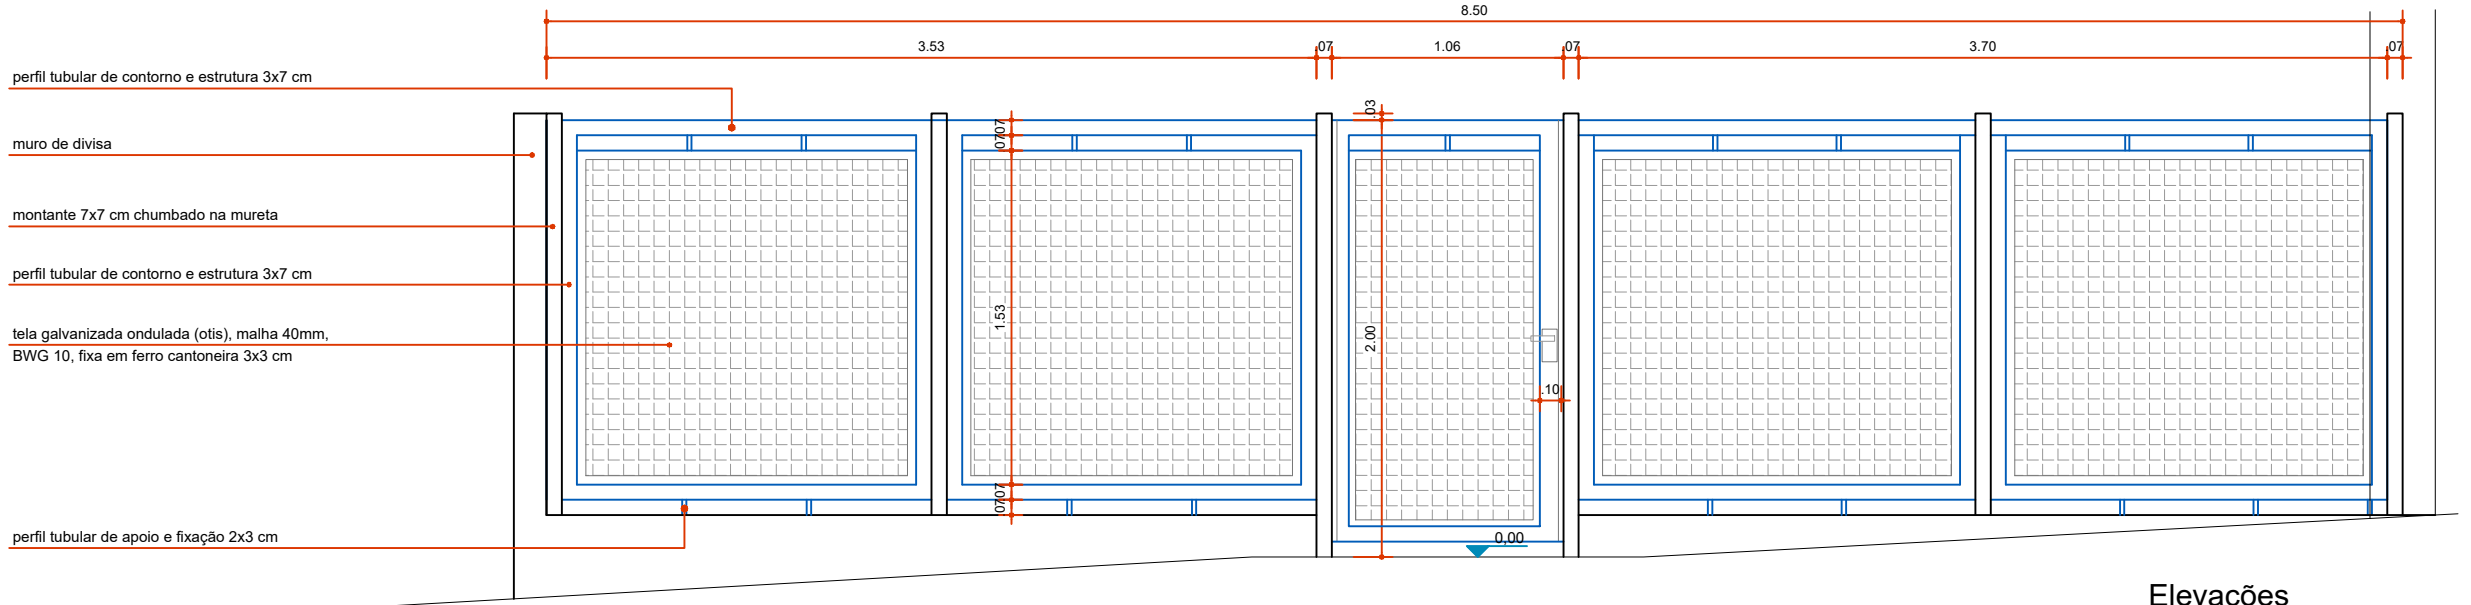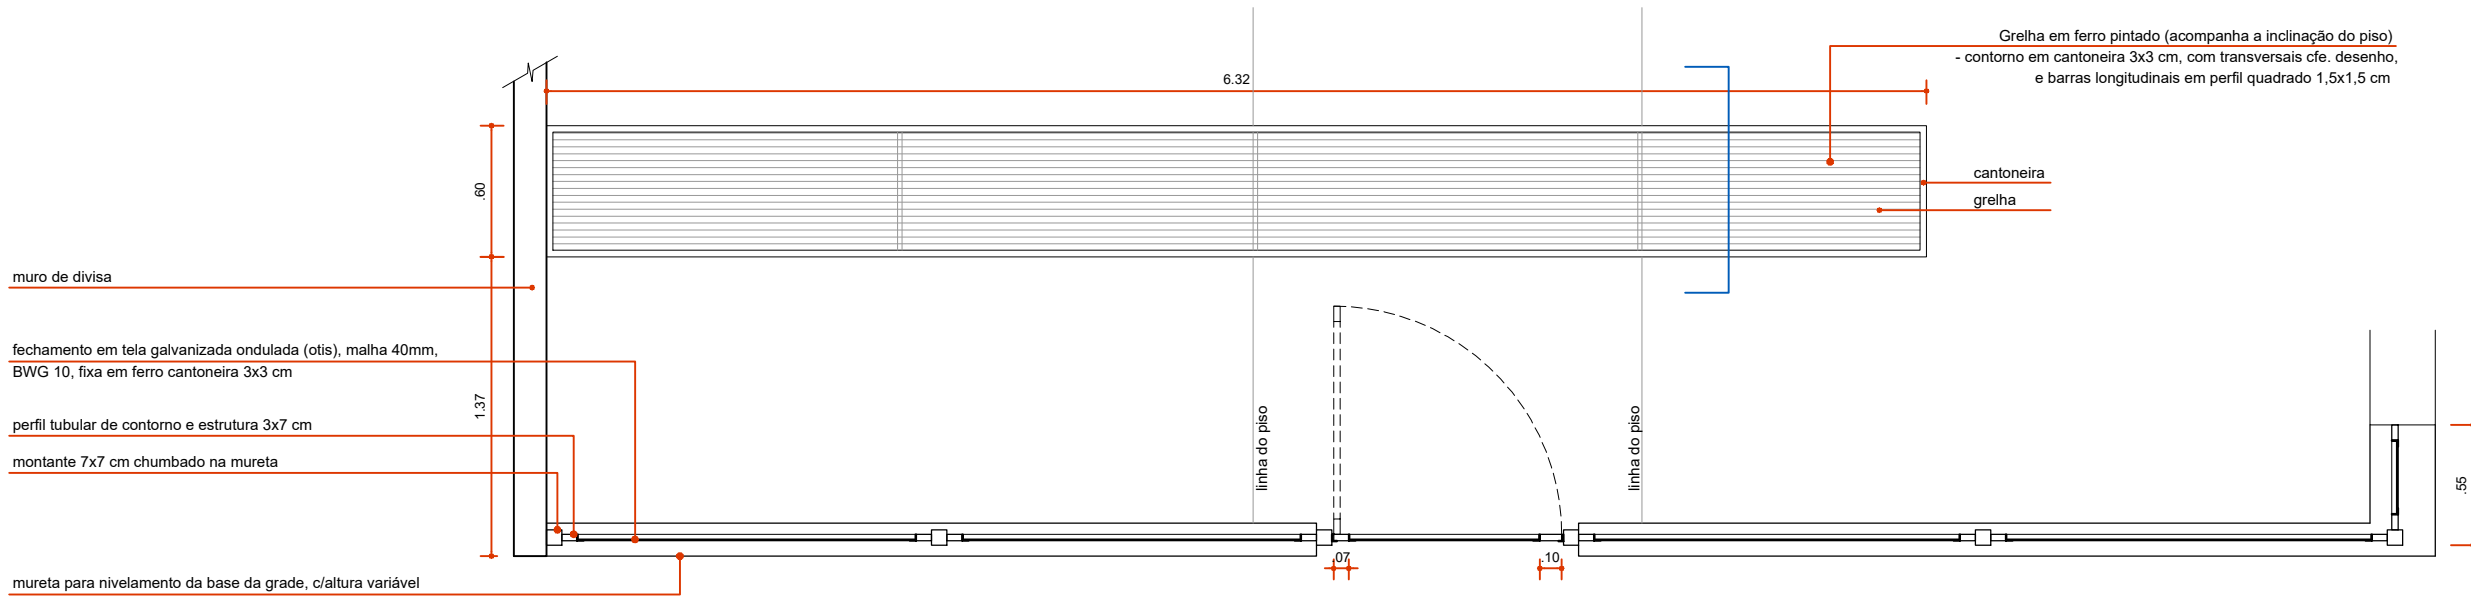

Elevações


Planta Baixa

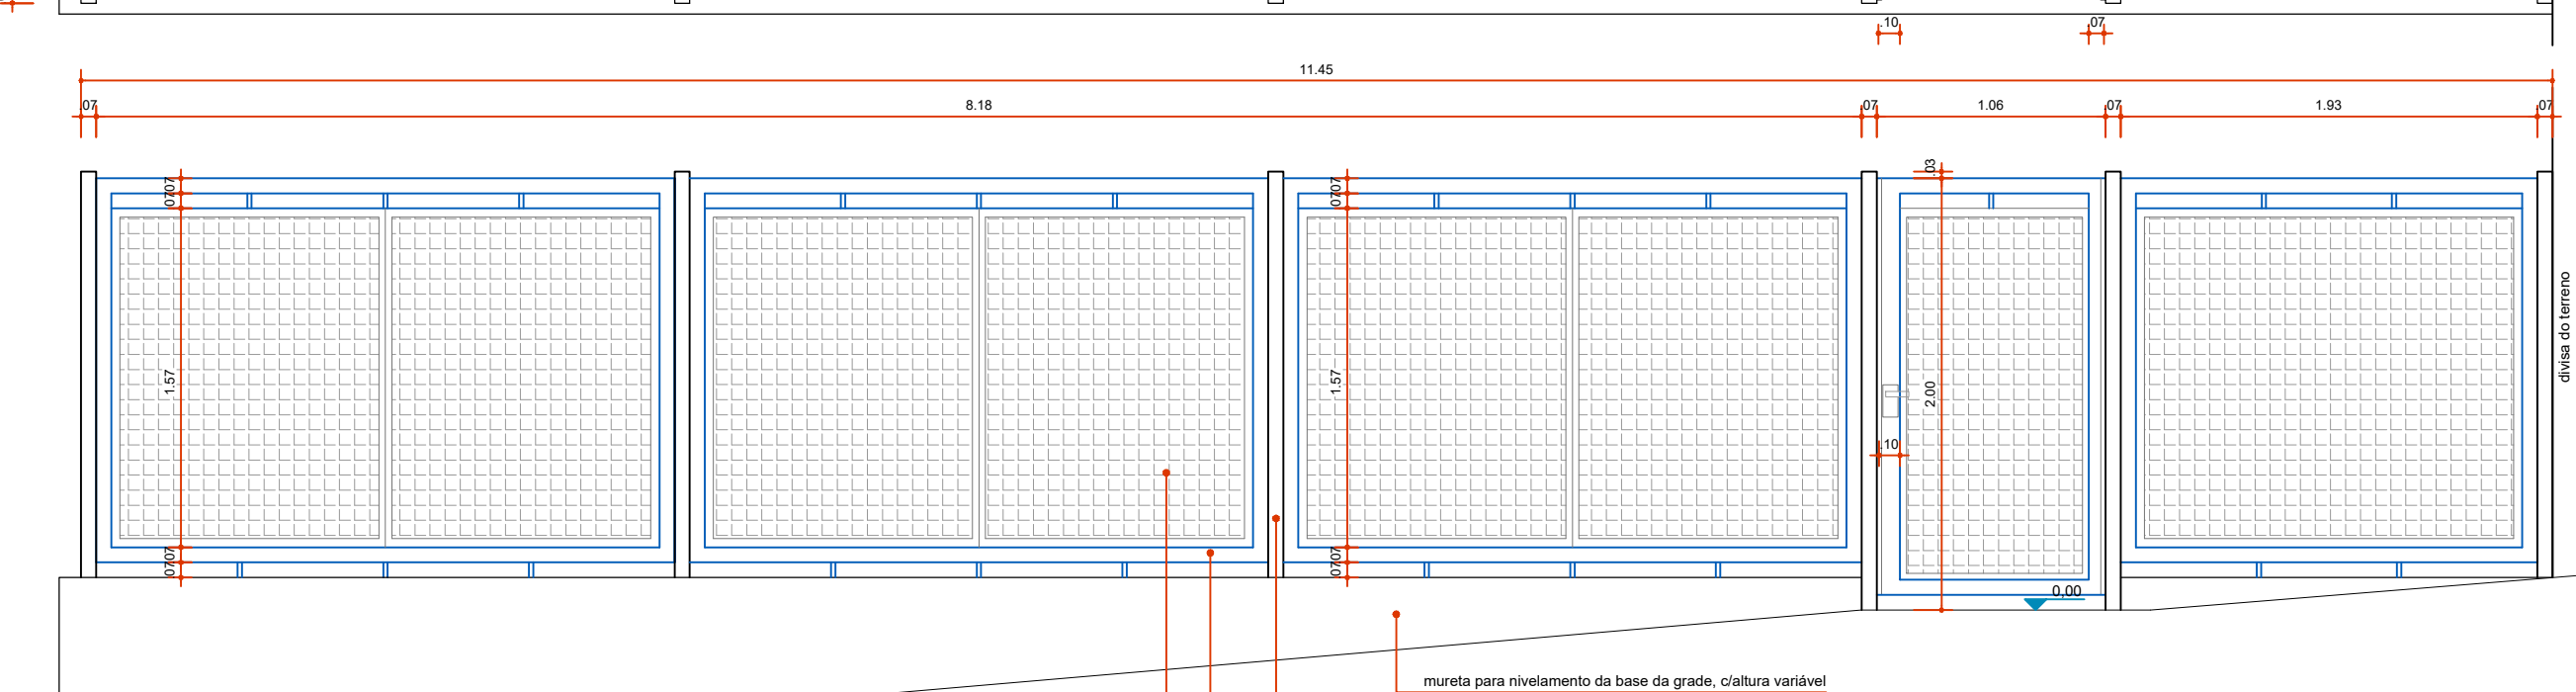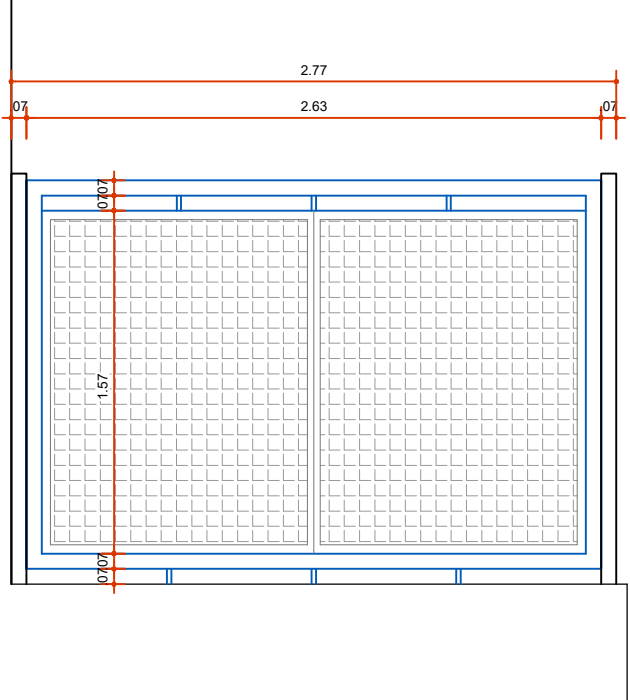

Elevações

DETALHE 4

* Gradil de proteção c/portão de acesso
- Rua Professor Teixeira



TECHNISAN ENGENHARIA

Rua Cel. Niederauer, 608 - térreo
B. Borlin, Santa Maria/RS
technisan@gmail.com

PROJETO ARQUITETÔNICO - DETALHAMENTOS
CENTRO DE ATENDIMENTO MUNICIPAL A PESSOAS COM TEA

ÁREA: 429,78 m²
ENDEREÇO: RUA PROFESSOR TEIXEIRA, ESQ. RUA VISCONDE DE PELOTAS, BAIRRO NOSSA SENHORA DE FÁTIMA, SANTA MARIA/RS

PREFEITURA MUNICIPAL DE SANTA MARIA
Proprietário

ARO. URBAN. MARIA OTÍLIA M. KLEIN
Responsável Técnico

SINDUSCON / SANTA MARIA - RS
Contratante

ENG. CIVIL THIAGO M. PIOVEZAN
Responsável Técnico

Detalhe 2
Detalhe 3
Detalhe 4

ESCALA: 1/20
DATA: ABRIL 2024
REVISÃO:

1/2