



Planta baixa da estrutura

DETALHE 1
* Marquise em policarbonato

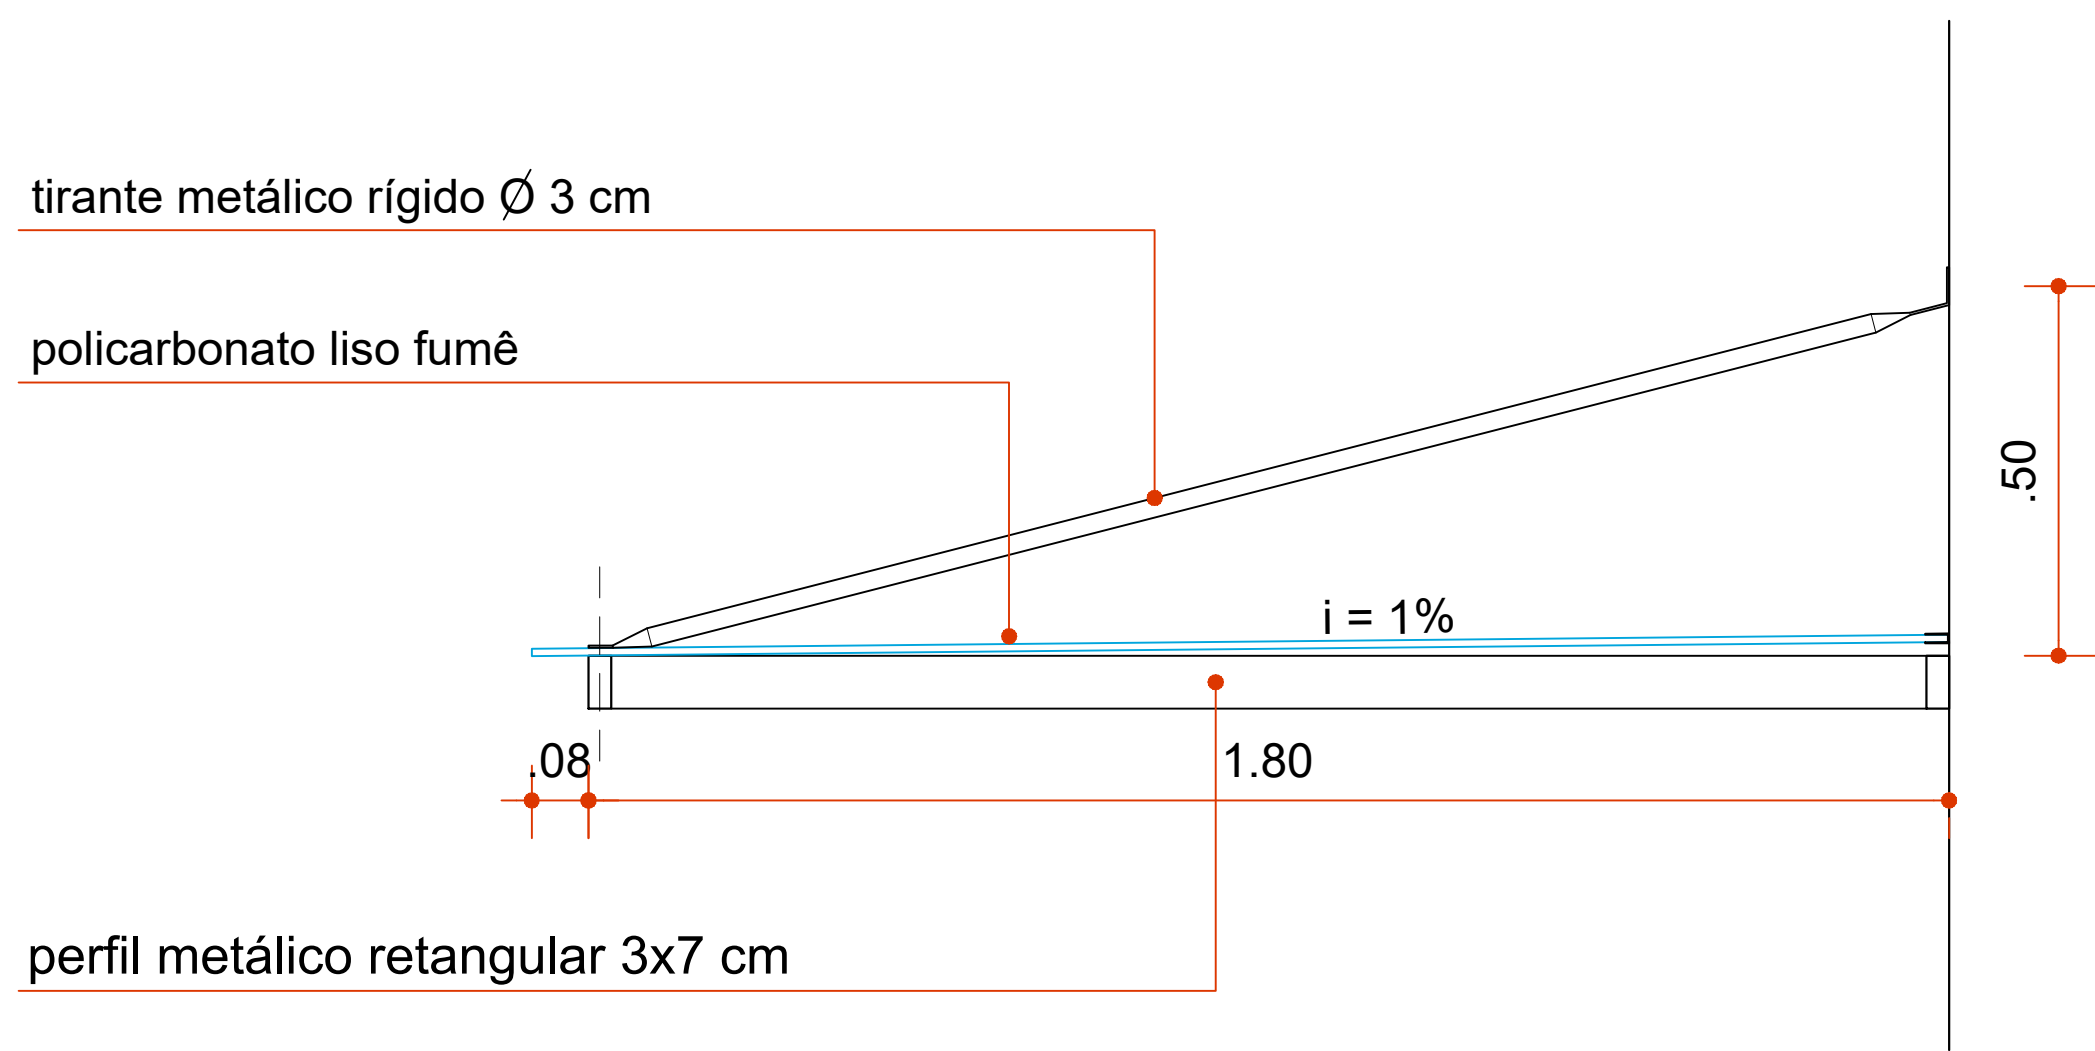

Secção transversal

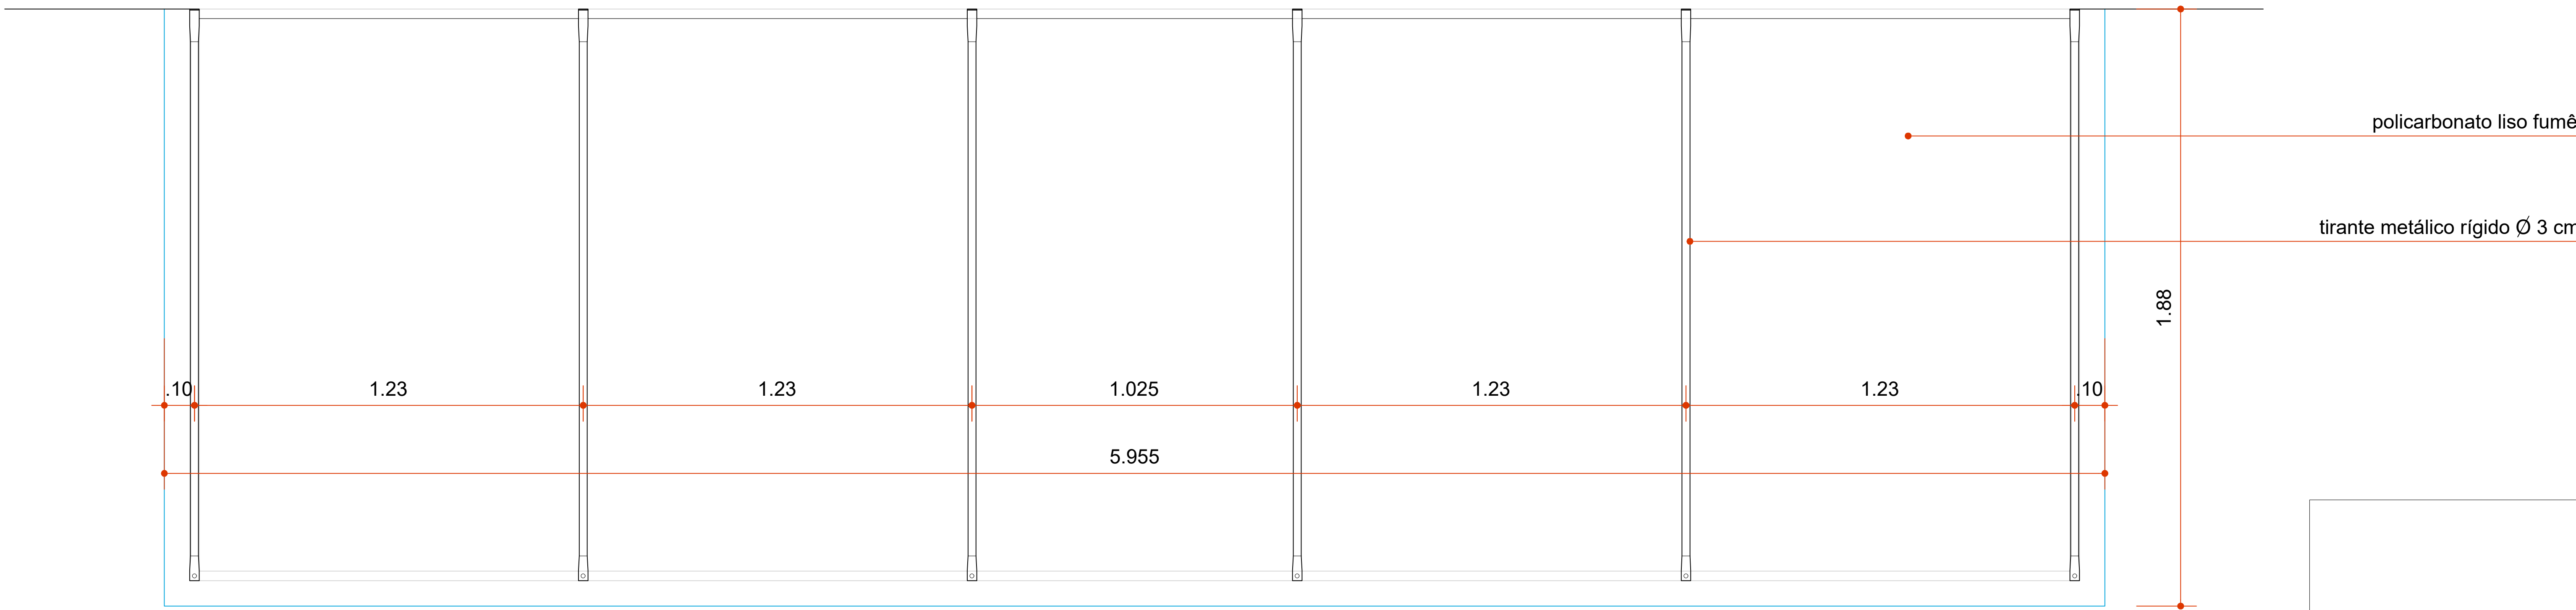


Vista superior

DETALHE 5
* Gradil de proteção de esquadrias

Elevação c/tela

Elevação s/tela

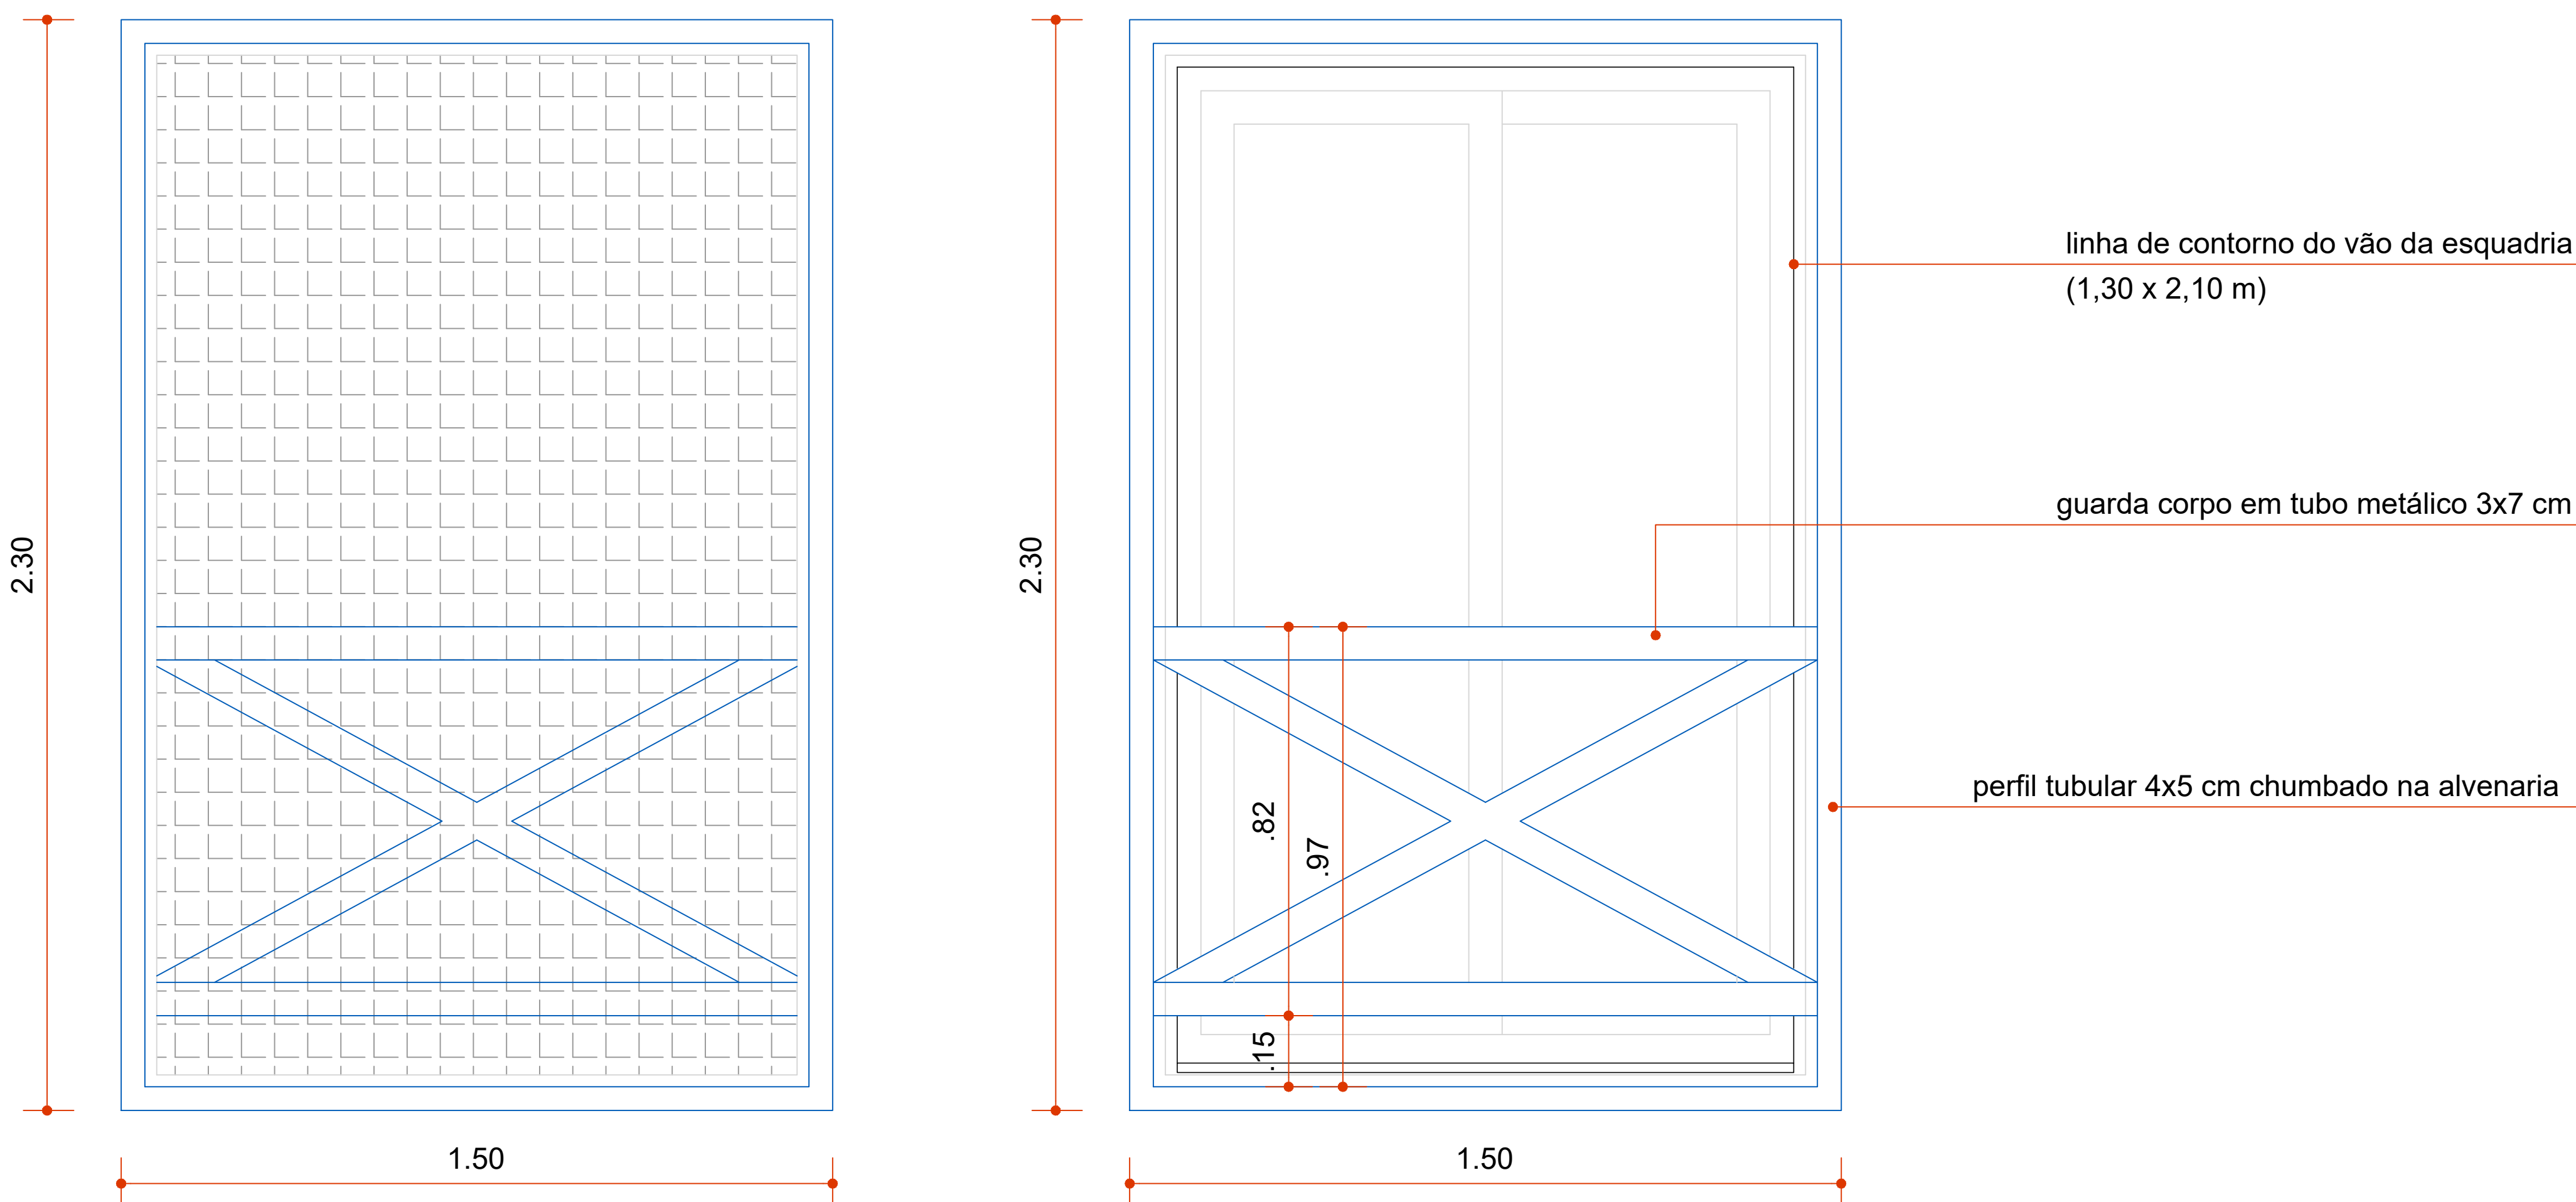

perfil tubular 4x5 cm chumbado na alvenaria
cantoneira de contorno 1x2,5 cm p/fixação da tela otis
perfil tubular do guarda corpo 3x7 cm
tela galvanizada ondulada (otis), malha 40mm, BWG 10

Secção longitudinal



TECHNISAN ENGENHARIA

Rua Cel. Niederauer, 608 - térreo
B. Bonfim, Santa Maria/RS
technisan@gmail.com

PROJETO ARQUITETÔNICO - DETALHAMENTOS
CENTRO DE ATENDIMENTO MUNICIPAL A PESSOAS COM TEA

ÁREA: 429,78 m²
ENDEREÇO: RUA PROFESSOR TEIXEIRA, ESQ. RUA VISCONDE DE PELOTAS, BAIRRO NOSSA SENHORA DE FÁTIMA, SANTA MARIA/RS

PREFEITURA MUNICIPAL DE SANTA MARIA
Proprietário

ARQ. URBAN. MARIA OTÍLIA M. KLEIN
Responsável técnico

PRANCHA:
... Detalhe 1
... Detalhe 5

ESCALA: 1/20
DATA: ABRIL 2024
REVISÃO:

SINDUSCON / SANTA MARIA - RS
Contratante

ENG. CIVIL THIAGO M. PIOVEZAN
Responsável técnico