



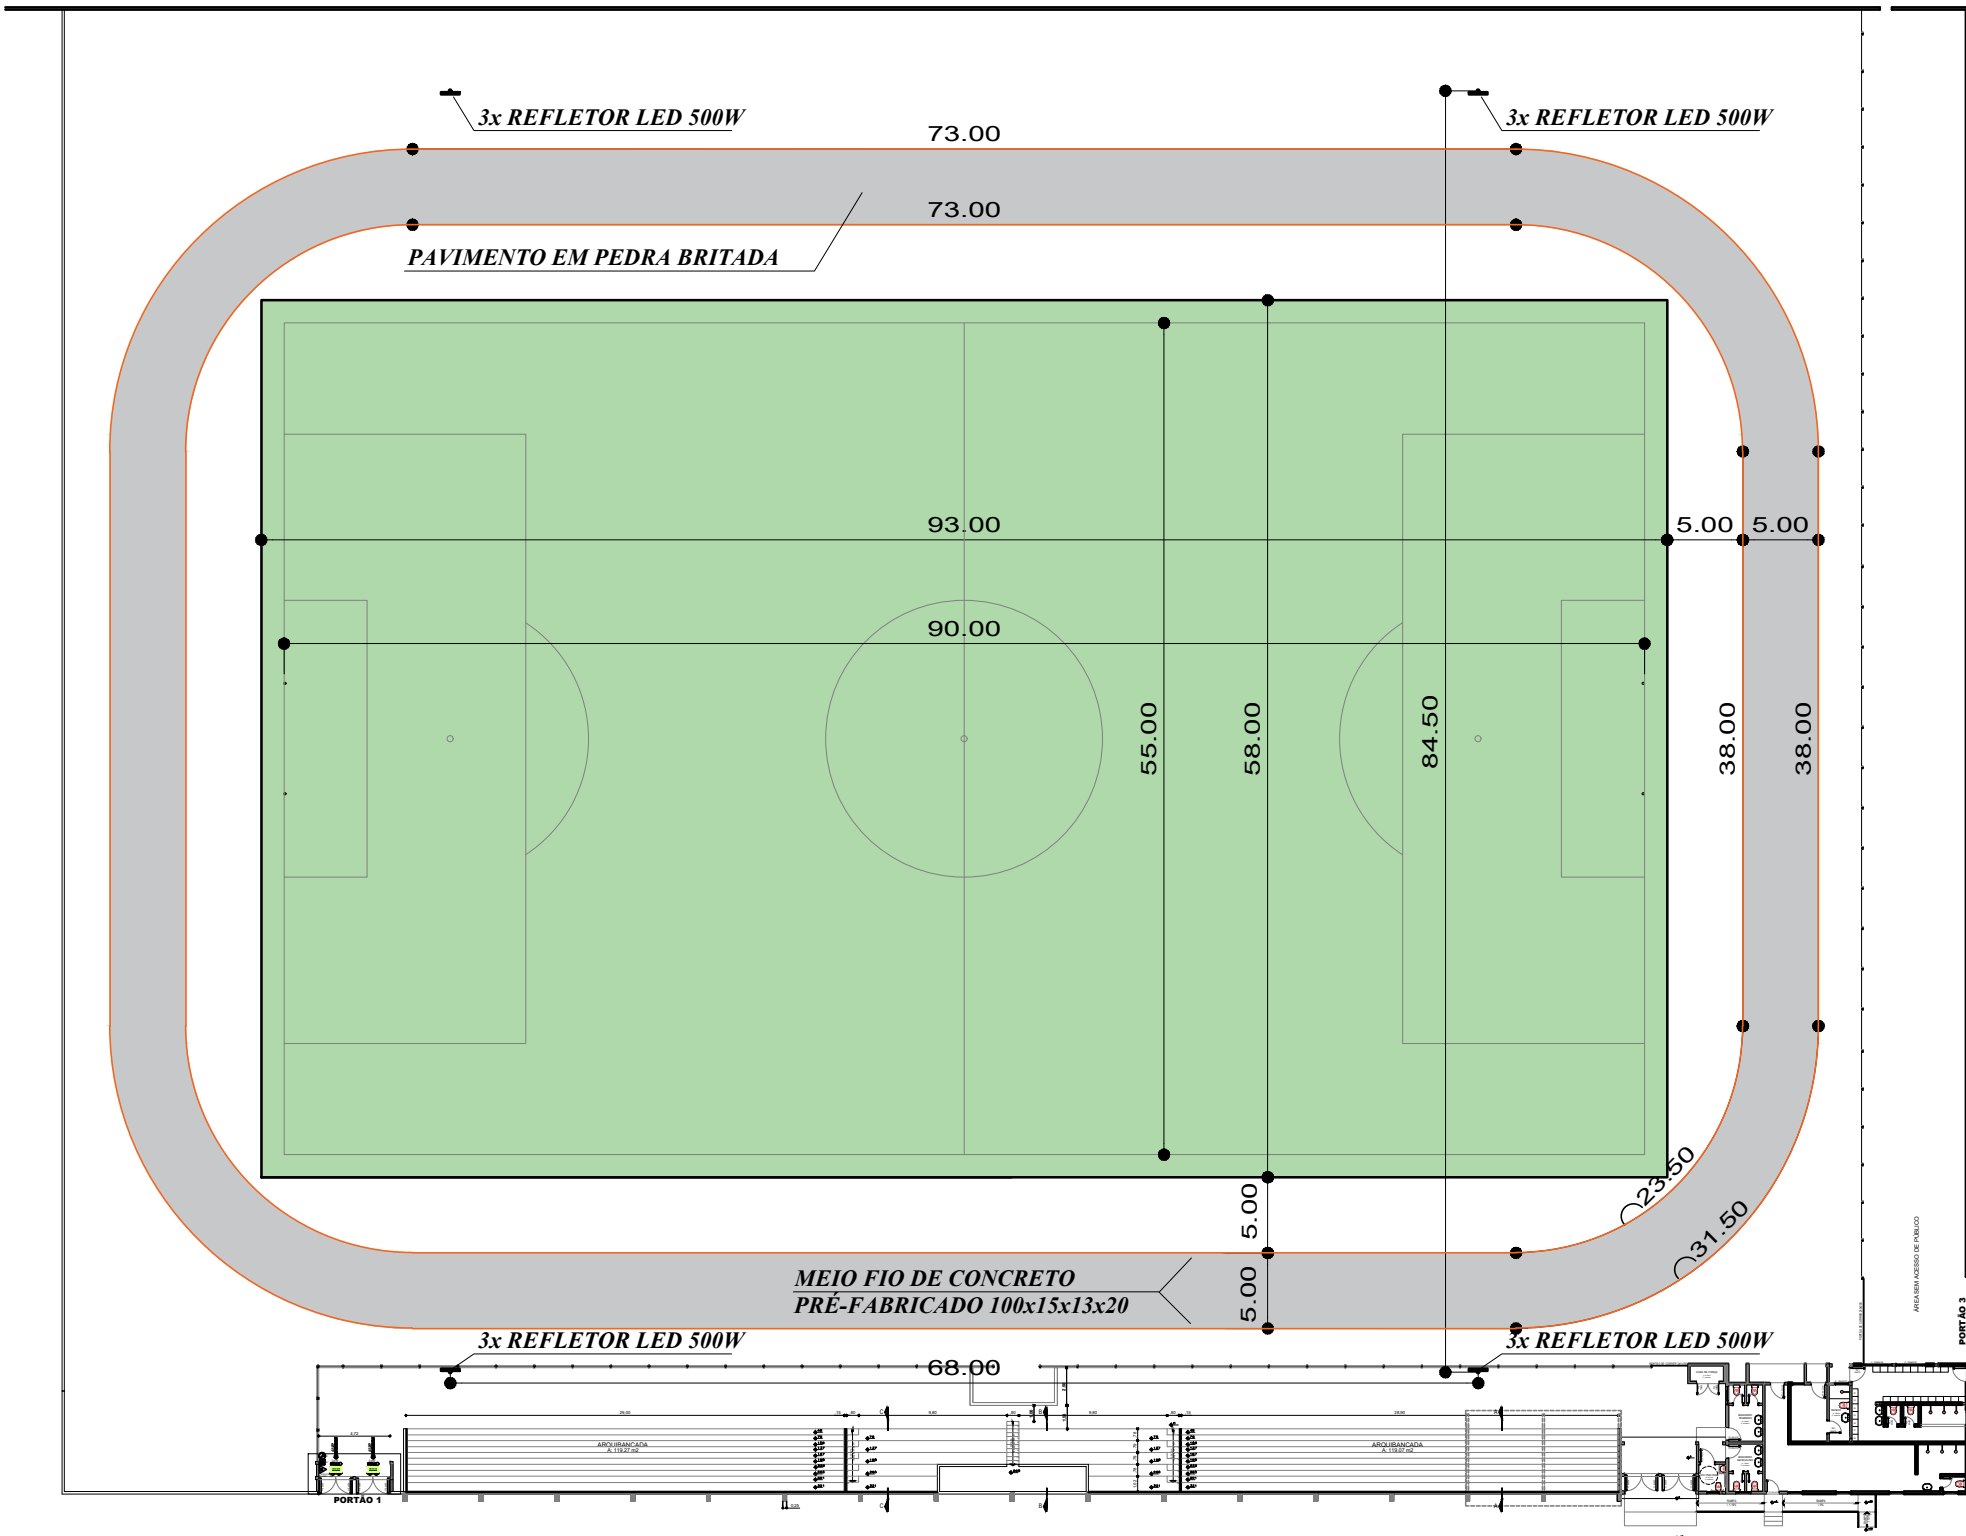

PLANTA BAIXA
ESCALA: 1:500

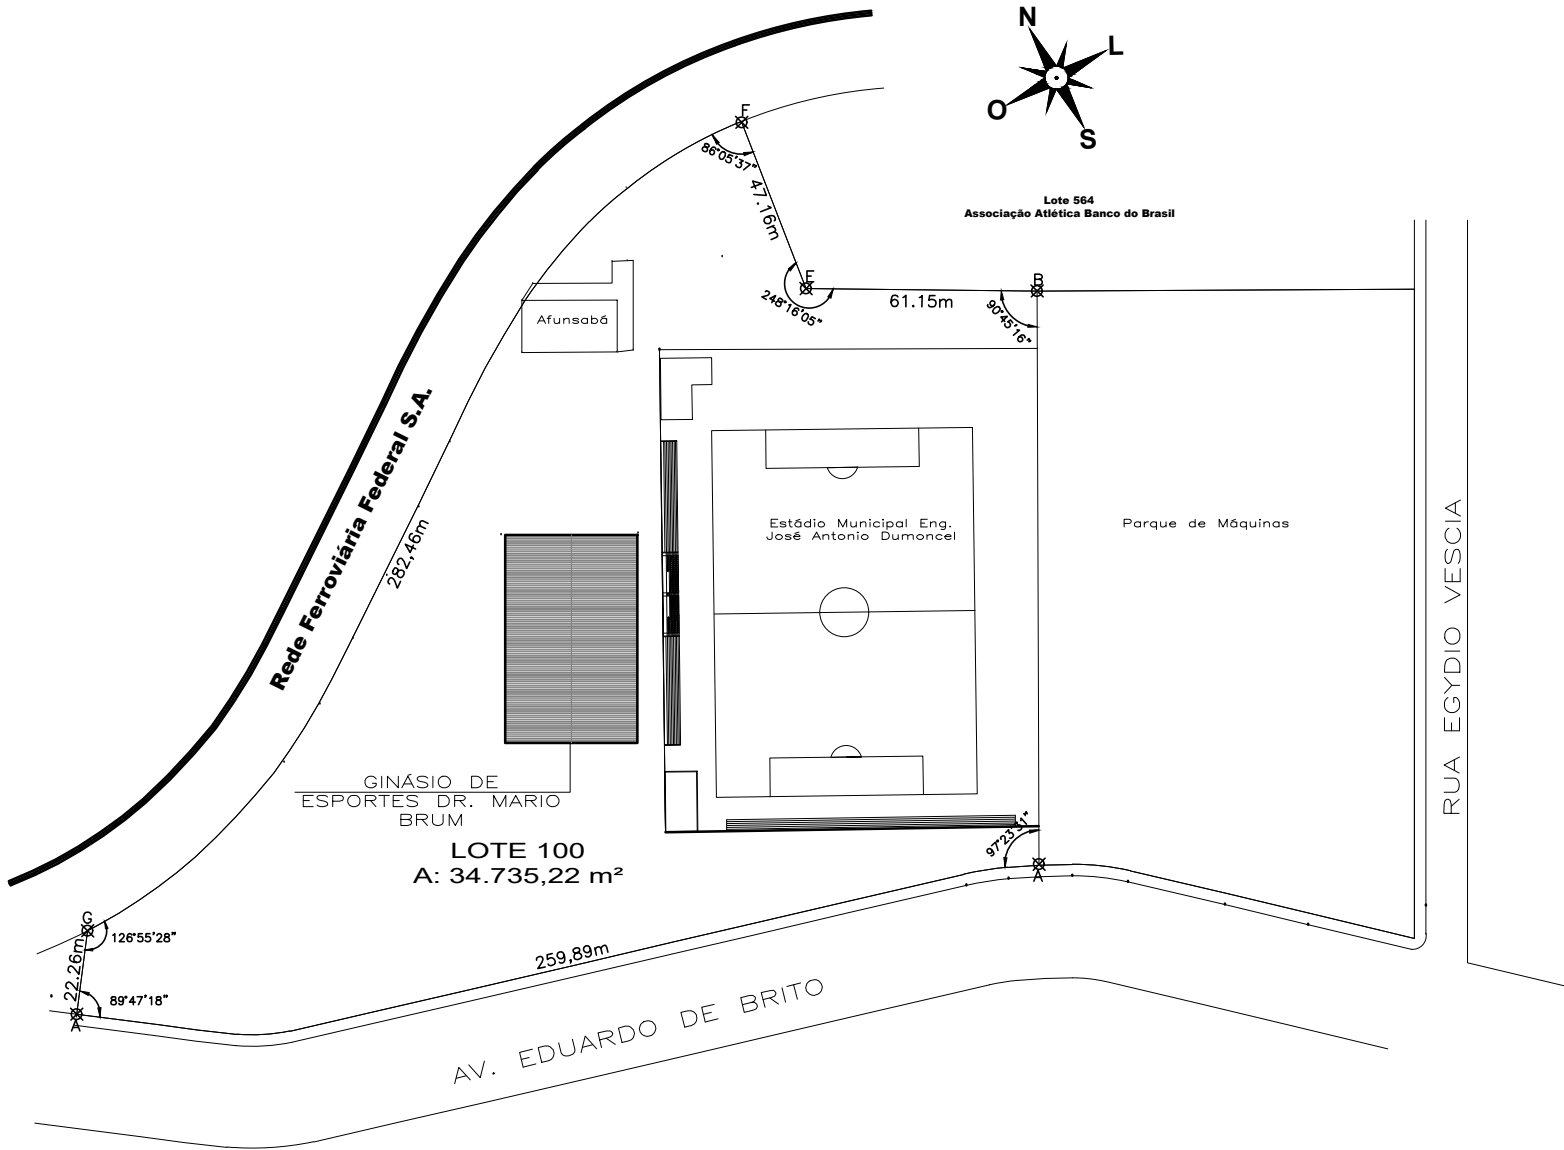

SITUAÇÃO E LOCALIZAÇÃO
ESCALA: 1:2000

Todas as medidas e níveis deverão ser conferidas no local

PREFEITURA MUNICIPAL DE SANTA BÁRBARA DO SUL/RS
PROJETO ARQUITETÔNICO

ENDEREÇO:
AVENIDA EDUARDO DE BRITO - QUADRA 01/SETOR 03 - BAIRRO PADROEIRA

REVITALIZAÇÃO ESTÁDIO MUNICIPAL



MÁRIO ROBERTO UTZIG FILHO
PREFEITO MUNICIPAL

RESPONSÁVEL TÉCNICO:

LUIS INACIO DE S. CORRÊA
ARQUITETO E URBANISTA - CAURIS 444667-0

CONTEÚDO:

- PLANTA DE SITUAÇÃO
- PLANTA DE LOCALIZAÇÃO

Á. TERRENO	34.712,84M2	FRANCHA	01
VL			
TO		DATA (MÊS/ANO)	04/06/2023
Á. A SER COBERTA	480,00M2	ESCALA:	1:500 / 1:2000