



10 IMPLANTAÇÃO COBERTURA
ESCALA 1:50

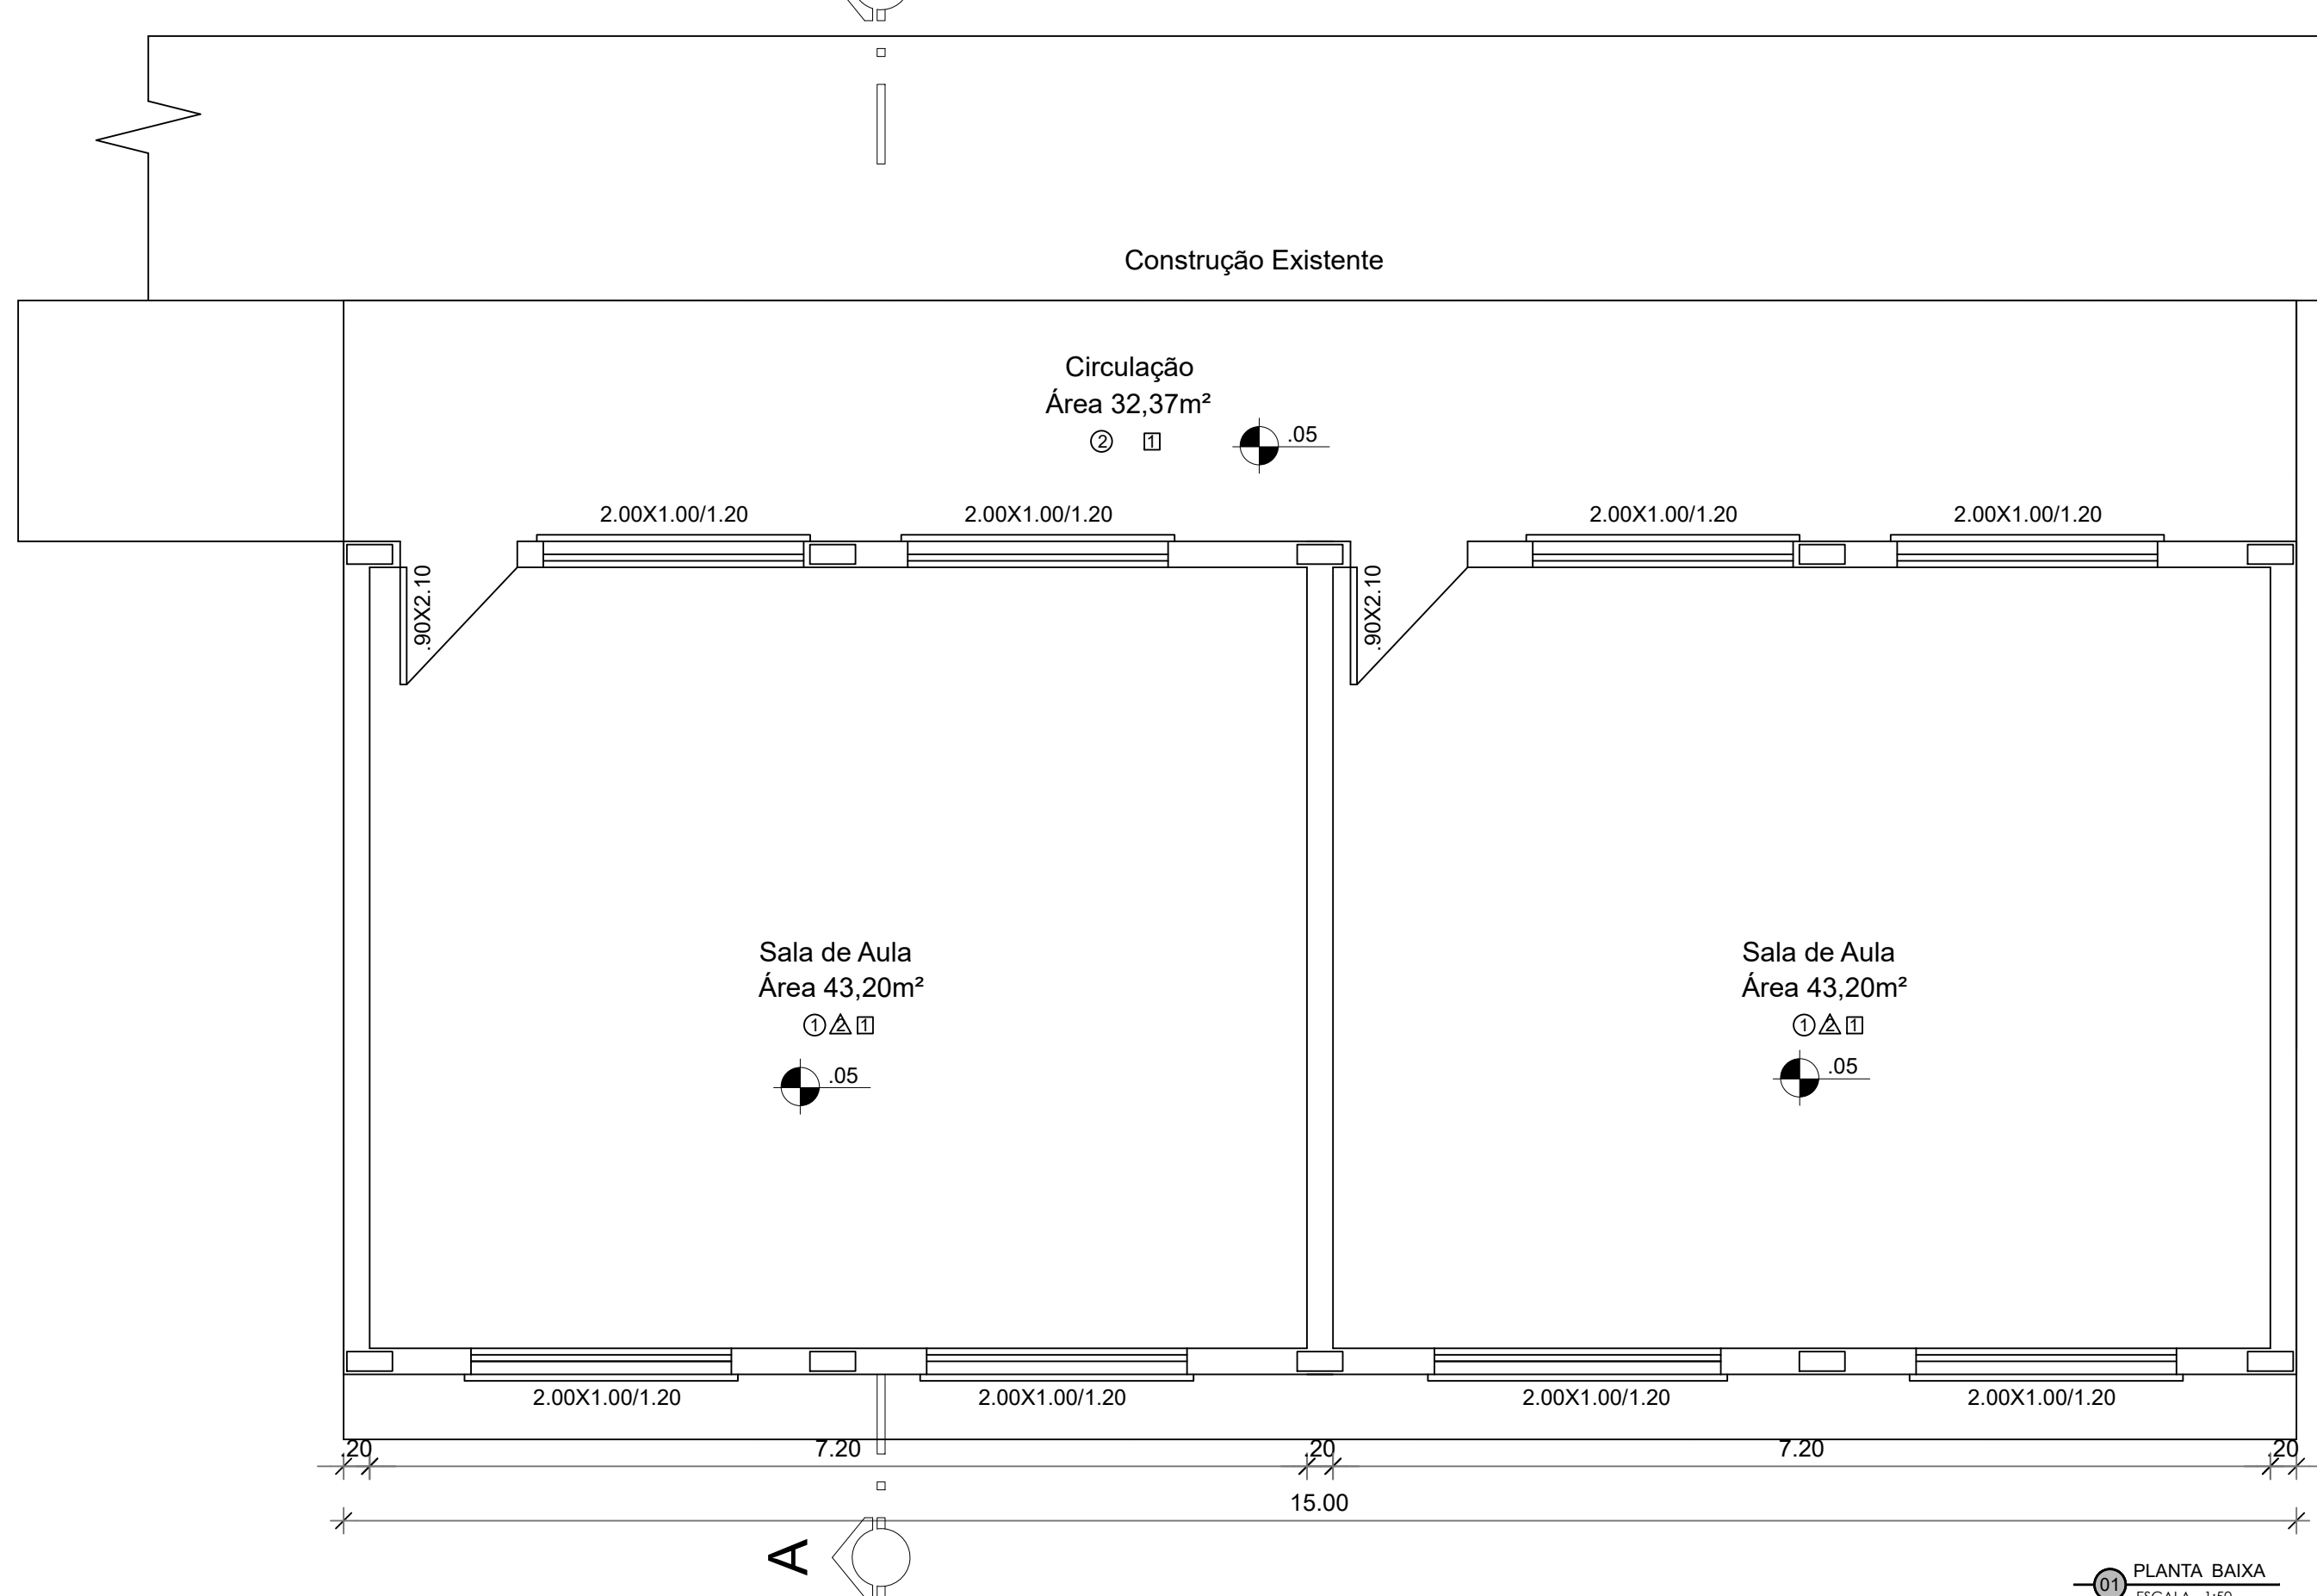

11 PLANTA BAIXA
ESCALA 1:50

PISOS	
1	Revestimento cerâmico para piso com placas tipo porcelanato 60x60cm cor cinza, juntas 1mm.
2	Piso cimentado, acabamento liso, não polido.
PAREDES	
1	Parede com revestimento cerâmico tipo porcelanato, com dimensões 30x60cm, assentadas na horizontal, na cor branco, acabamento acetinado, até o teto.
2	Parede com reboco e pintura com tinta acrílica premium, acetinada, na cor branco gelo (higienizável).
TETOS	
1	Forro de PVC, régulas de 25cm, liso, cor branco gelo.
2	Reboco pintado com tinta acrílica premium, acetinada, na cor branco gelo (higienizável).

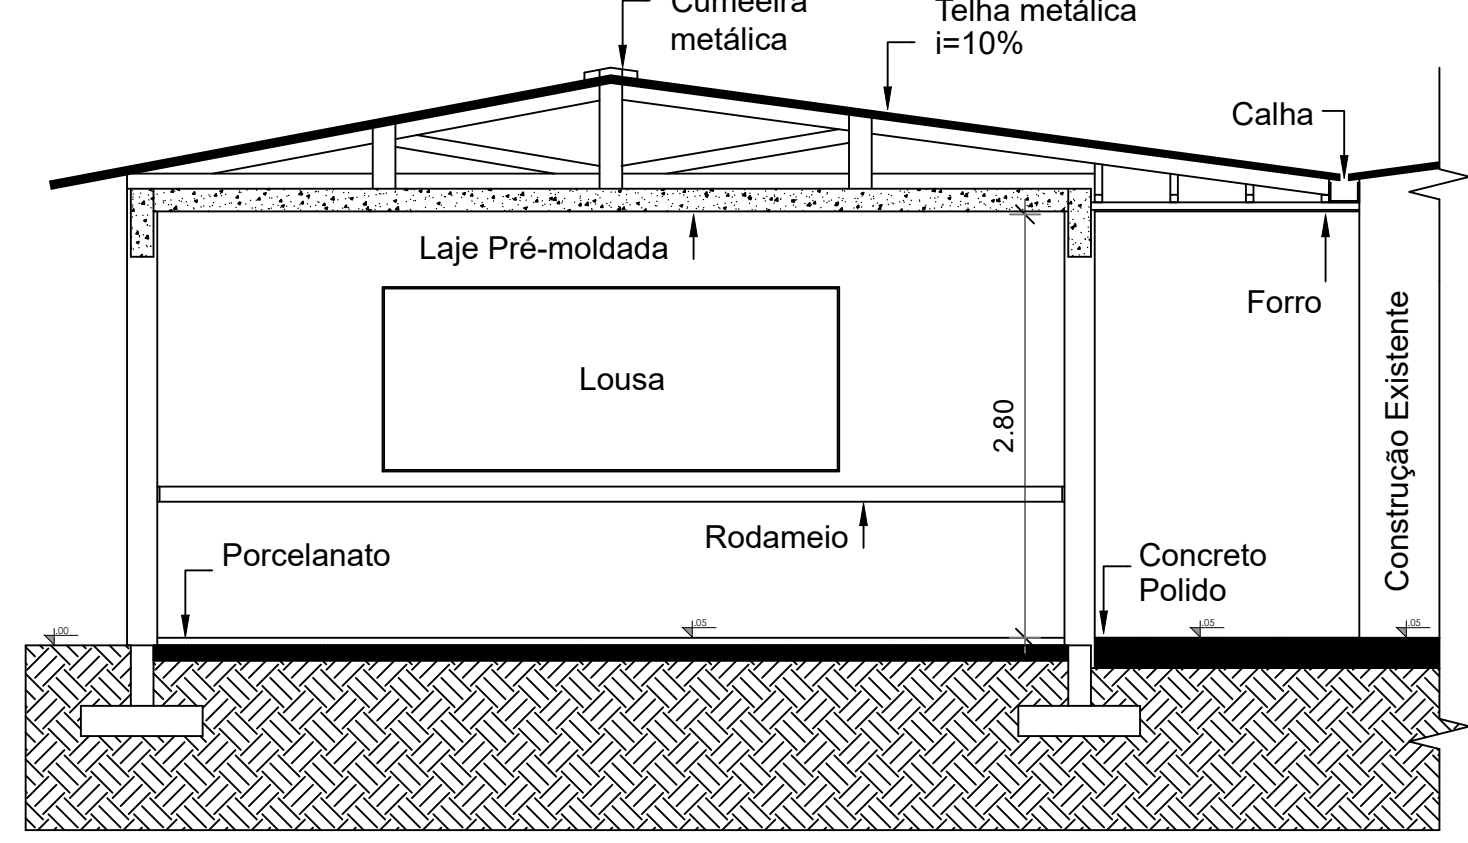

12 CORTE AA'
ESCALA 1:50

PREFEITURA MUNICIPAL DO RIO GRANDE
GABINETE DE PROGRAMAS E PROJETOS ESPECIAIS



SALAS EMEF PROF. RAMIZ GALVÃO
RUA MANOEL JOSÉ, Nº 26 - VILA MANGUEIRA - RIO GRANDE/RS

PROJETO ARQUITETÔNICO
IMPLANTAÇÃO - PLANTA BAIXA - CORTES E COBERTURA

GPPE
12.2025

GIOVANA TRINDADE
Chefe de Gabinete do GPPE

MICHELE SEUS NORNBERG
ENGENHEIRA CIVIL - CREA/RS 19502

01/01
ESCALA INDICADA