




| | |
|---------|--|
| PISOS | |
| ① | Revestimento cerâmico para piso com placas tipo porcelanato 60x60cm cor cinza, juntas 1mm. |
| ② | Piso cimentado, acabamento liso, não polido. |
| PAREDES | |
| △ | Parede com revestimento cerâmico tipo porcelanato, com dimensões 30x60cm, assentadas na horizontal, na cor branco, acabamento acetinado, até o teto. |
| △ | Parede com reboco e pintura com tinta acrílica premium, acetinada, na cor branco gelo (higienizável). |
| TETOS | |
| □ | Forro de PVC, régua de 25cm, liso, cor branco gelo. |
| □ | Reboco pintado com tinta acrílica premium, acetinada, na cor branco gelo (higienizável). |

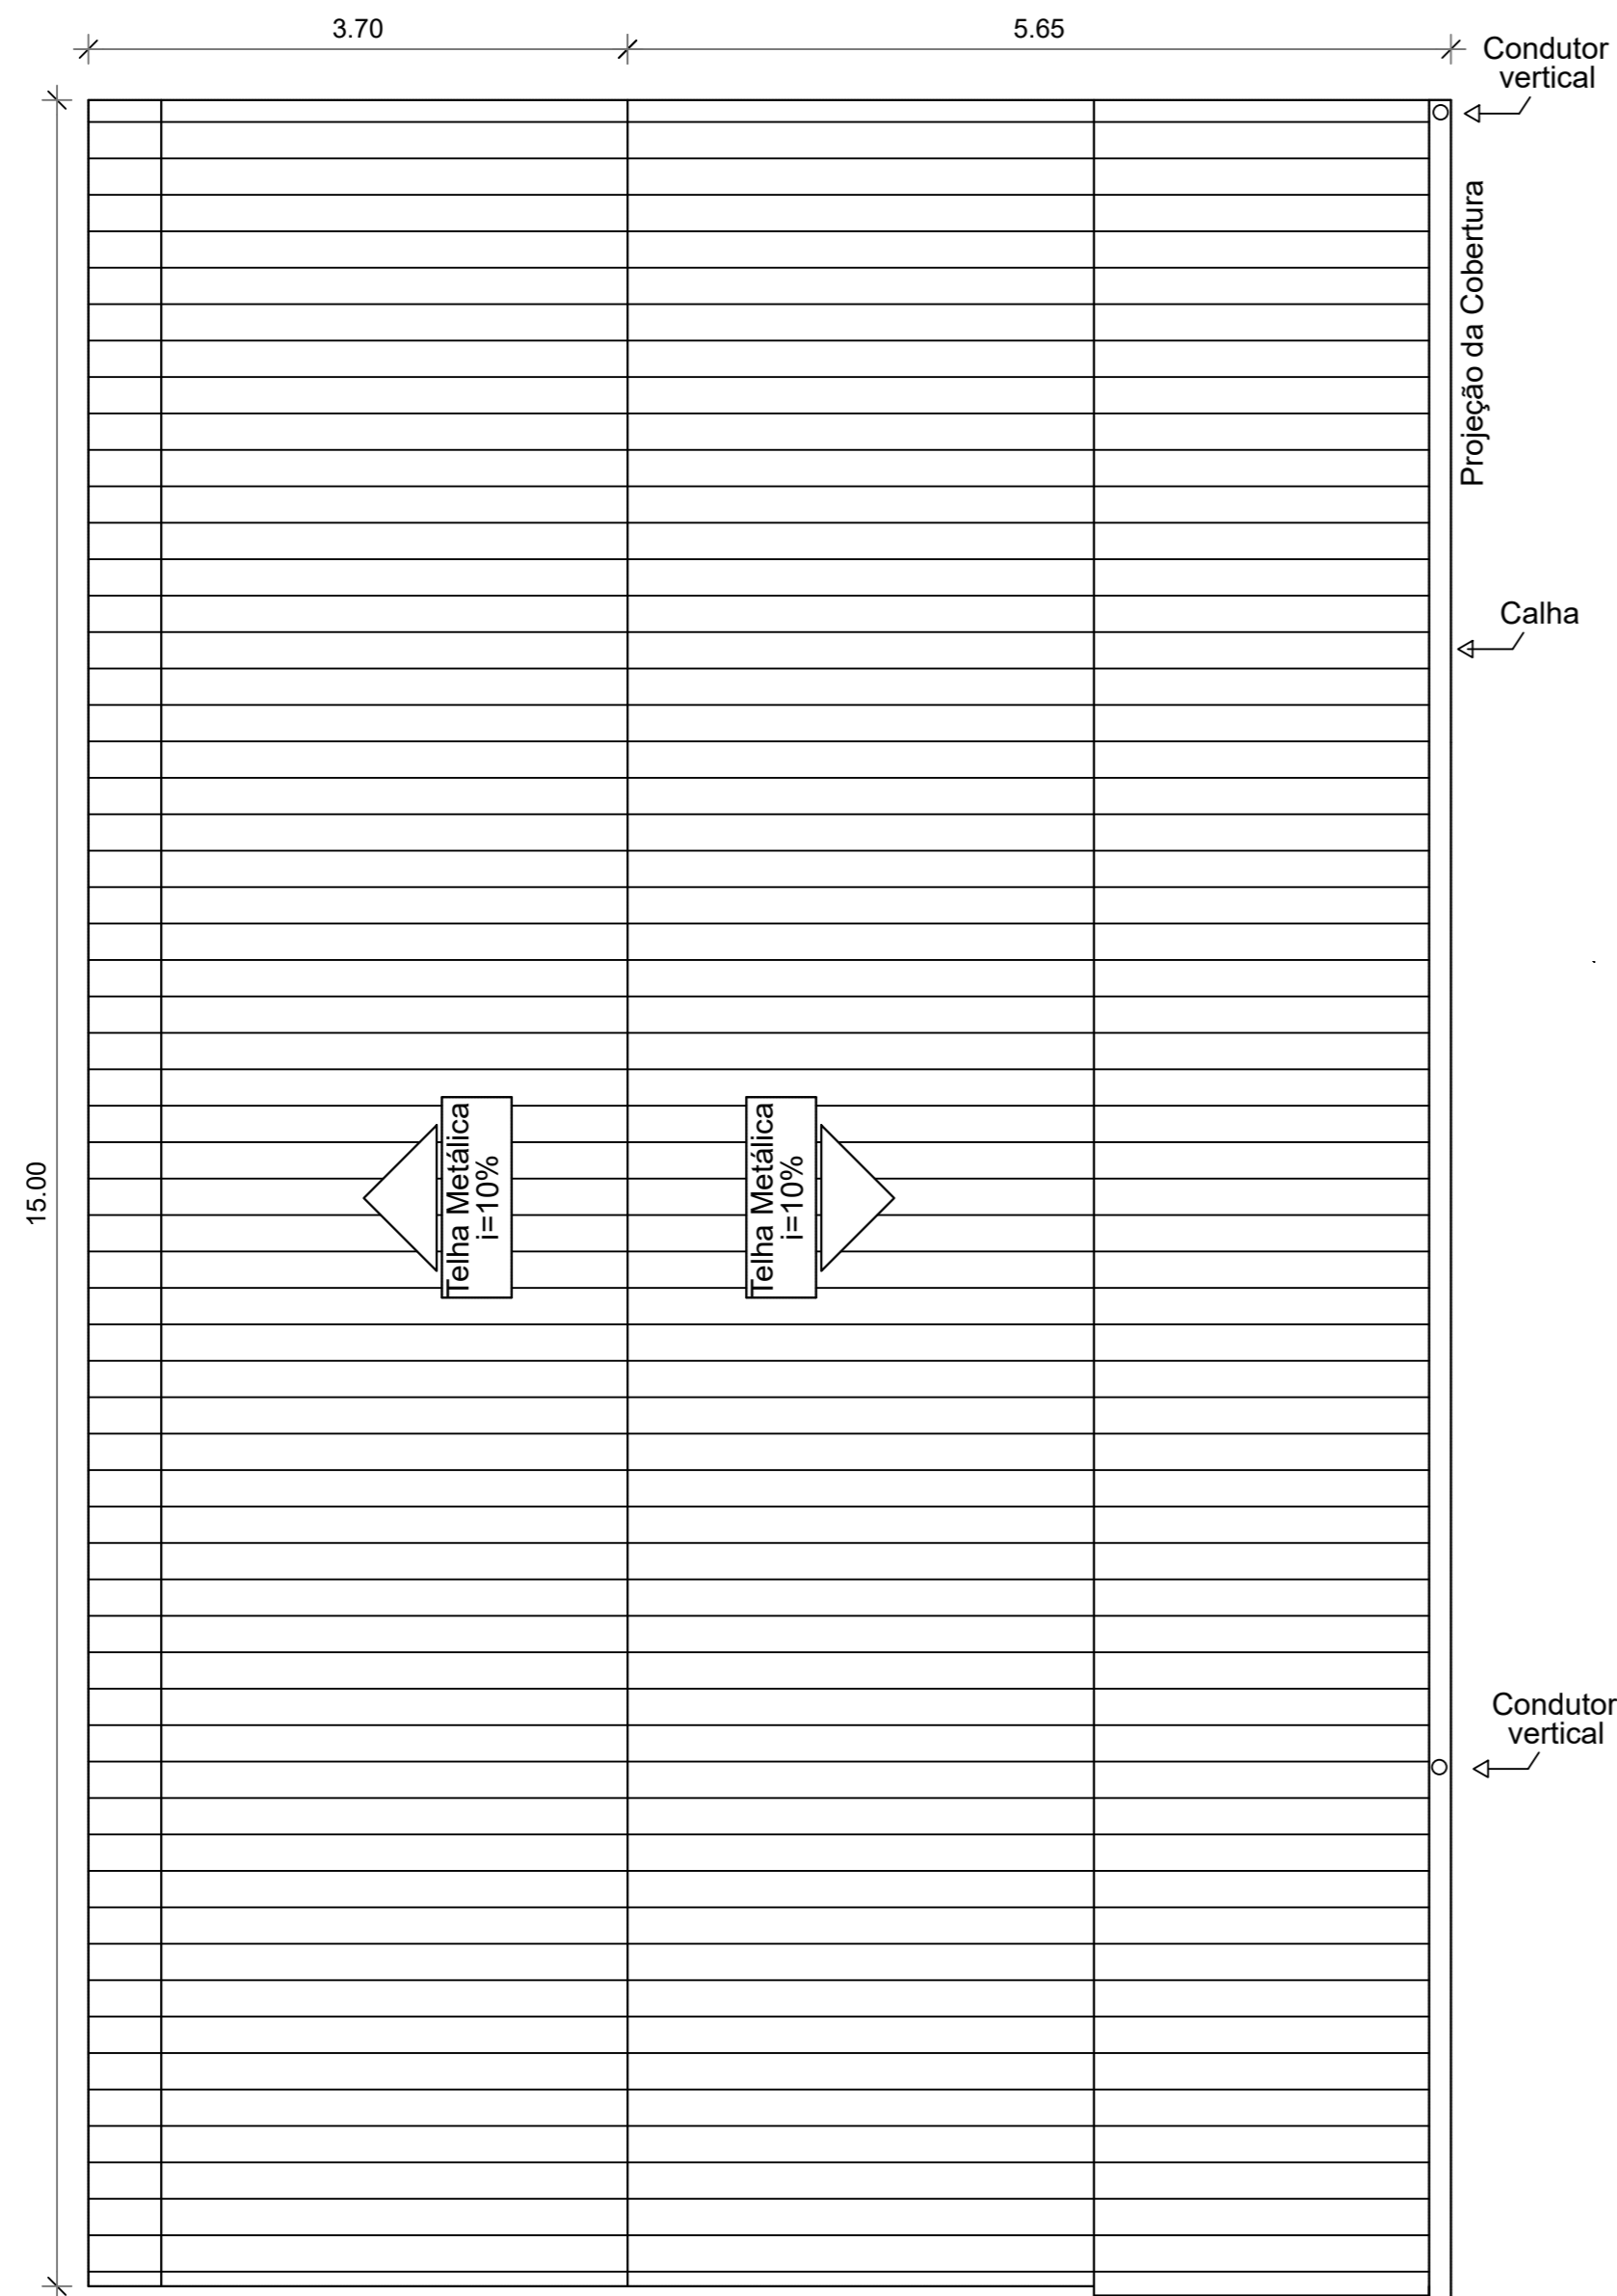



03 COBERTURA
ESCALA 1:50

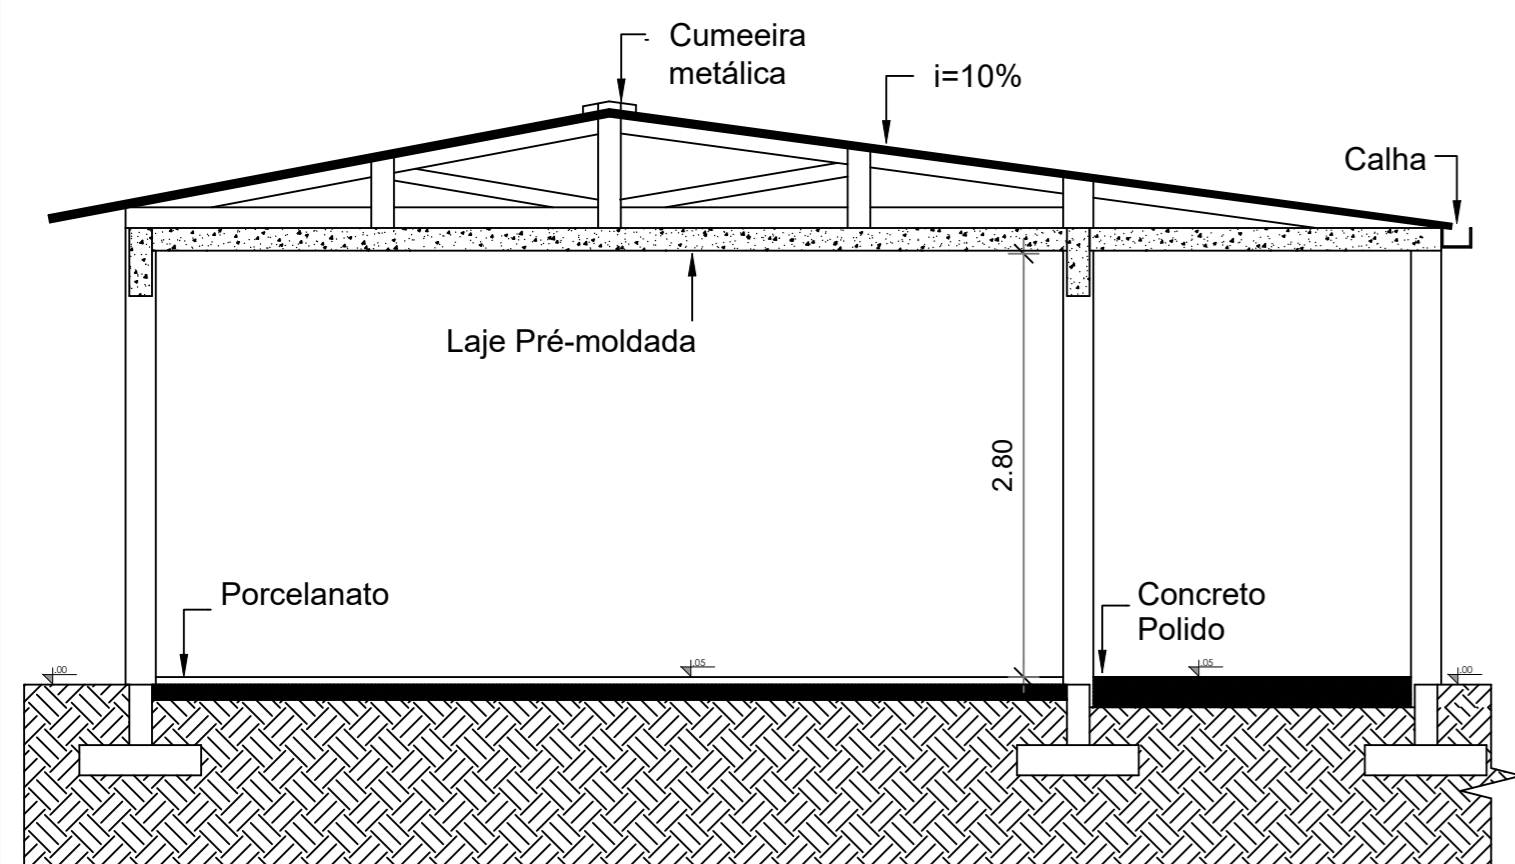

02 CORTE AA'
ESCALA 1:50

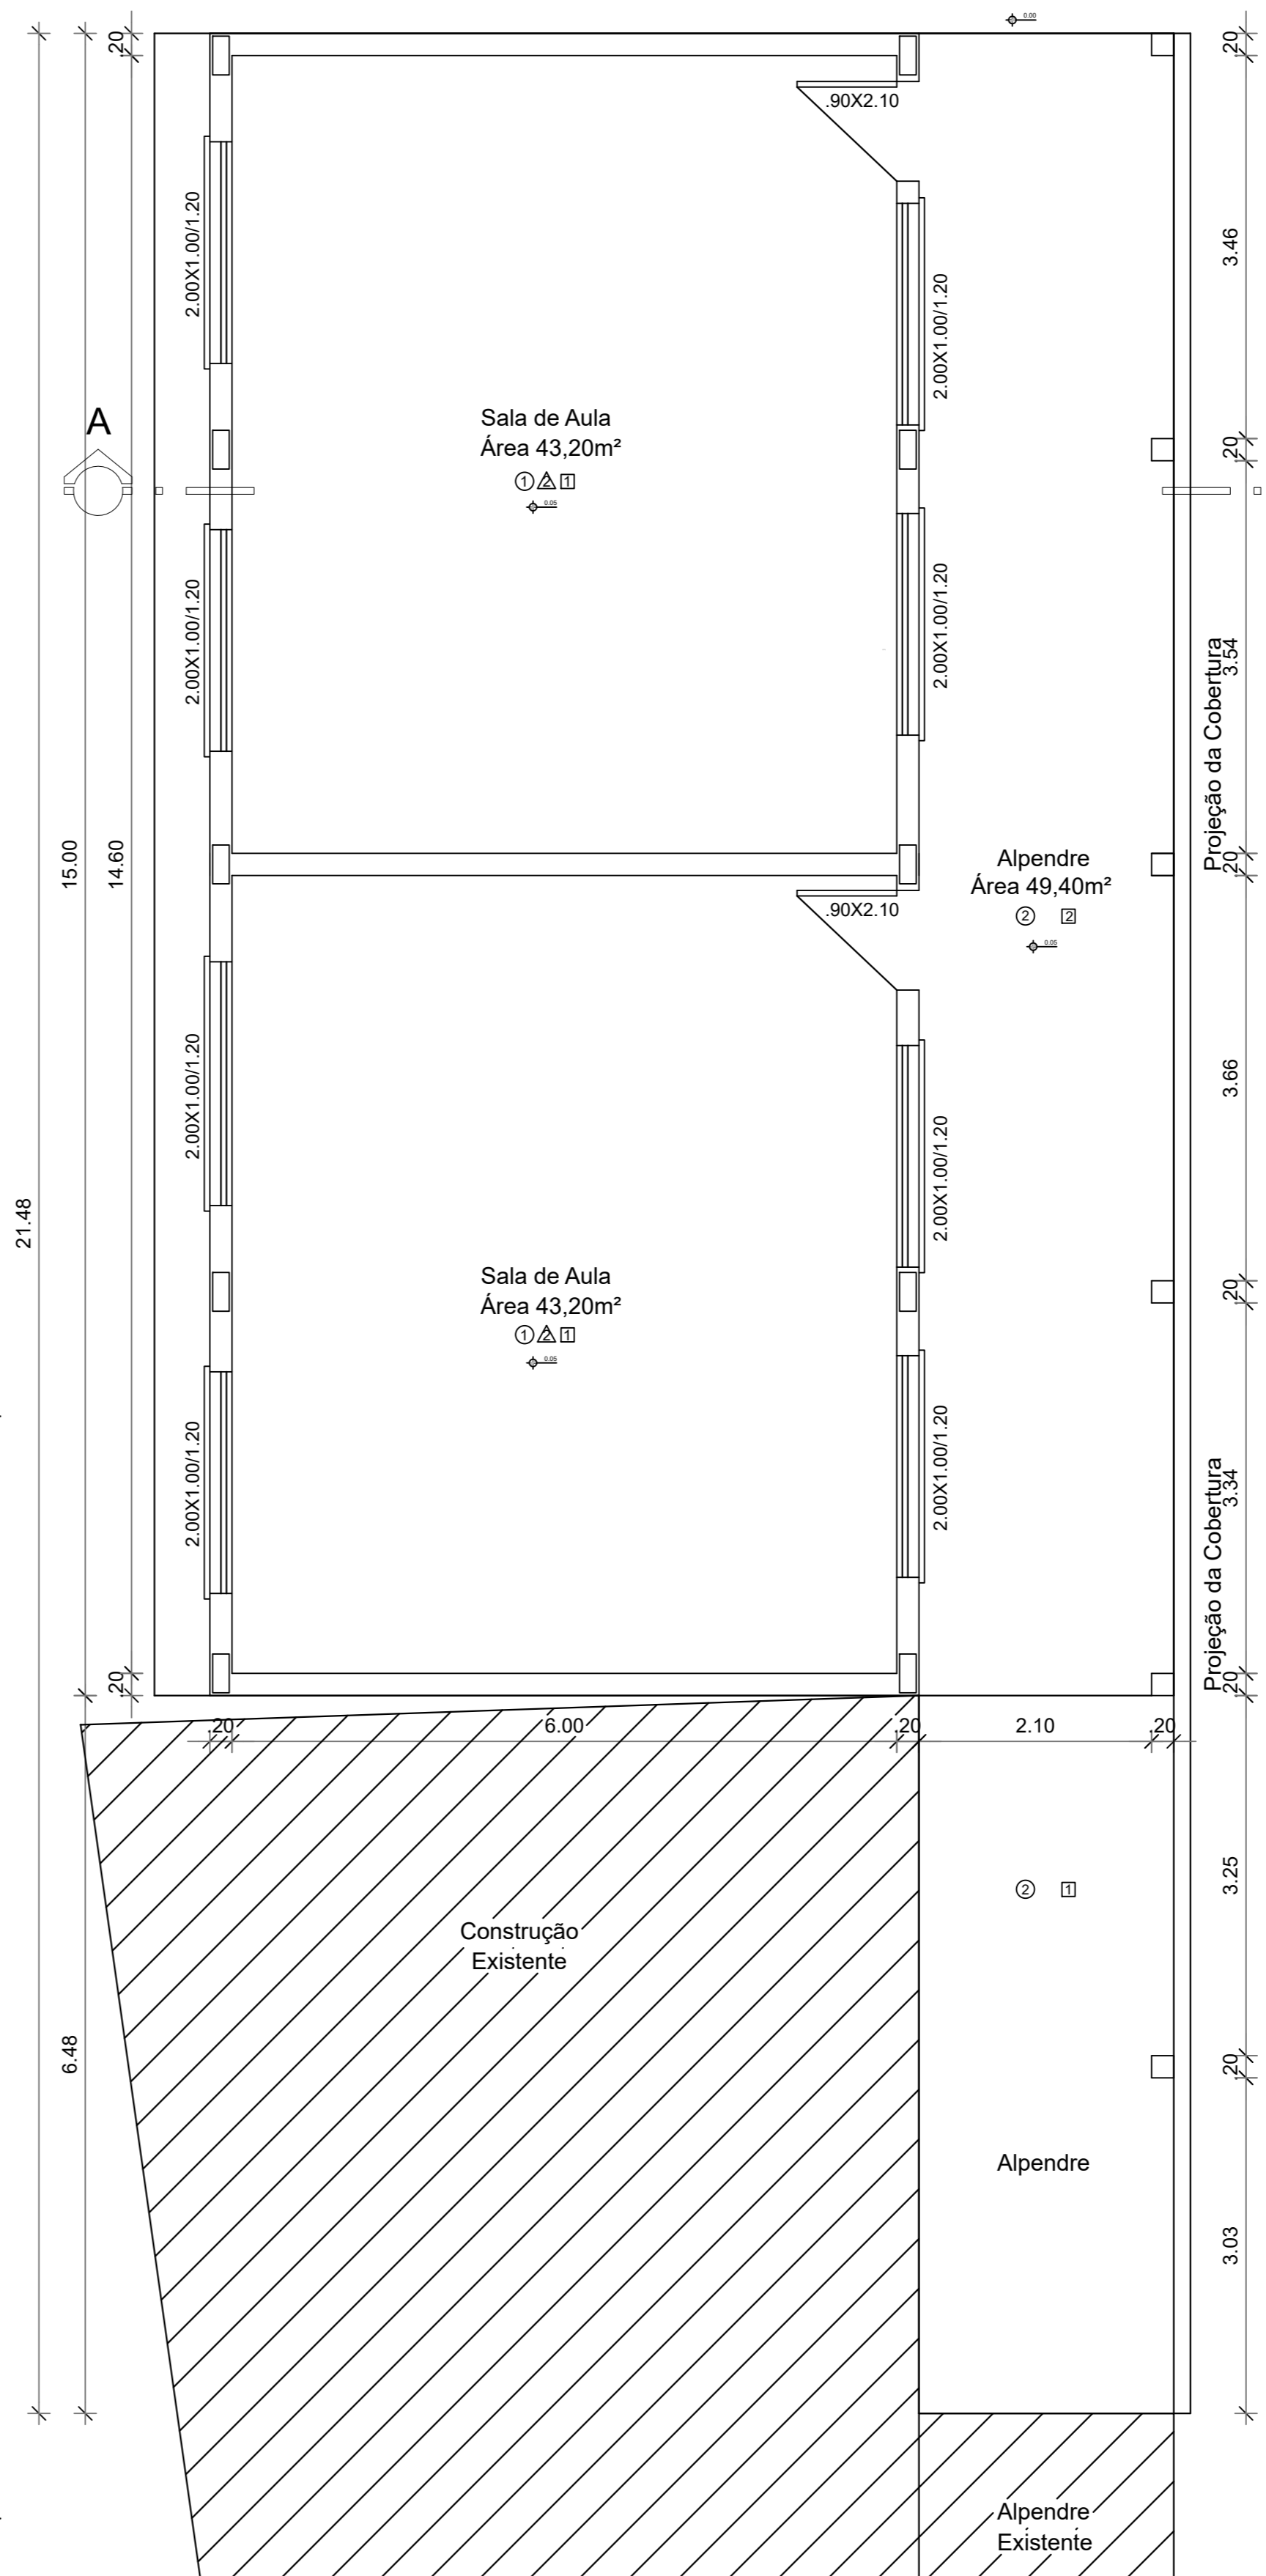

01 PLANTA BAIXA
ESCALA 1:50

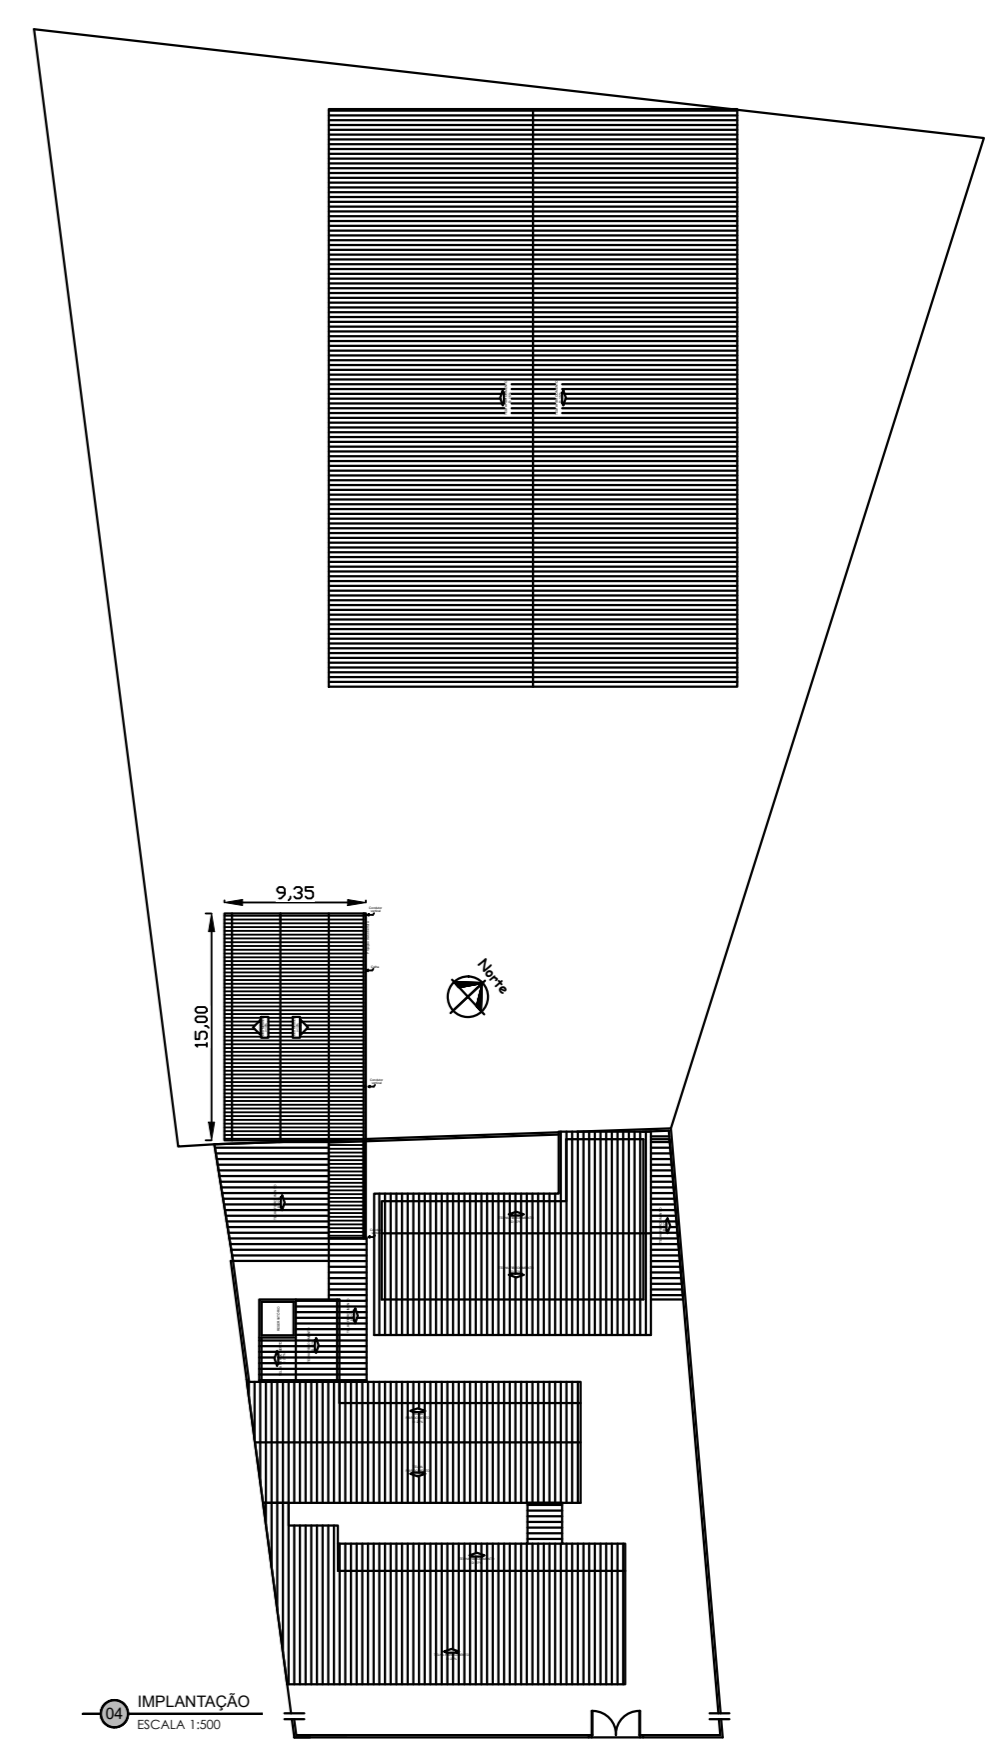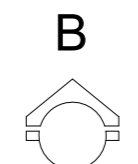

IMPLANTAÇÃO
ESCALA 1:500

PREFEITURA MUNICIPAL DO RIO GRANDE
GABINETE DE PROGRAMAS E PROJETOS ESPECIAIS



EMEF ANA NERI
RUA ANA PERNIGOTTI, Nº 490 - BOLAXA - RIO GRANDE/RS

PROJETO ARQUITETÔNICO
IMPLANTAÇÃO - PLANTA BAIXA - CORTES E COBERTURA

GPPE
12.2025

GIOVANA TRINDADE
Chefe de Gabinete do GPPE

MICHELE SEUS NORBERG
ENGENHEIRA CIVIL - CREA/RS 195502

01/01
ESCALA INDICADA