

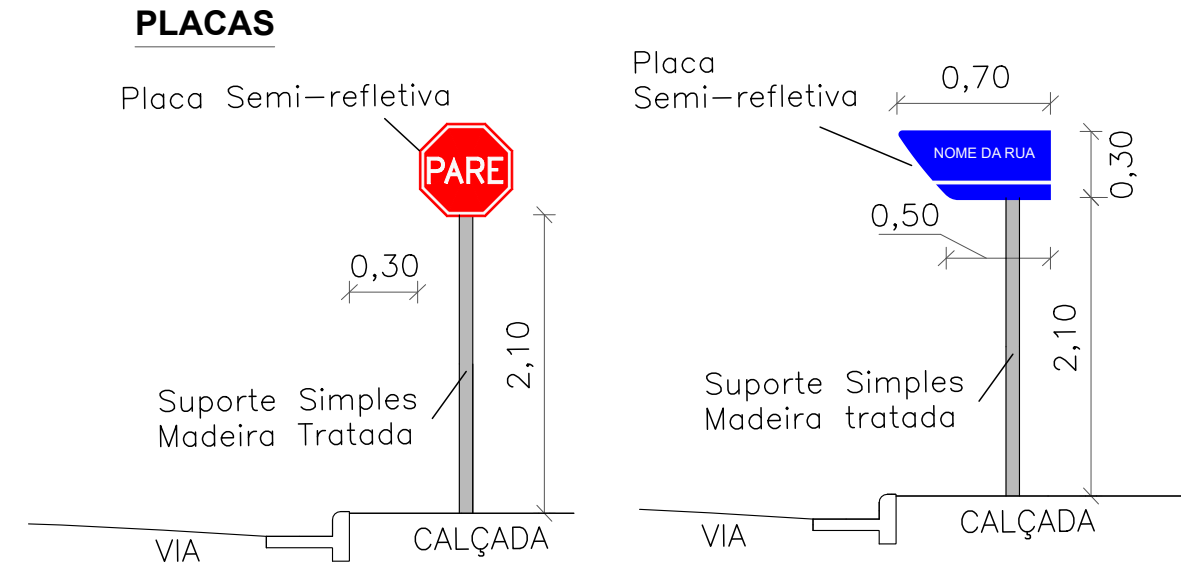


01 PROJETO DE SINALIZAÇÃO DE TRÂNSITO  
Escala: 1/1000

02 Detalhes Sinalização  
Sem Escala

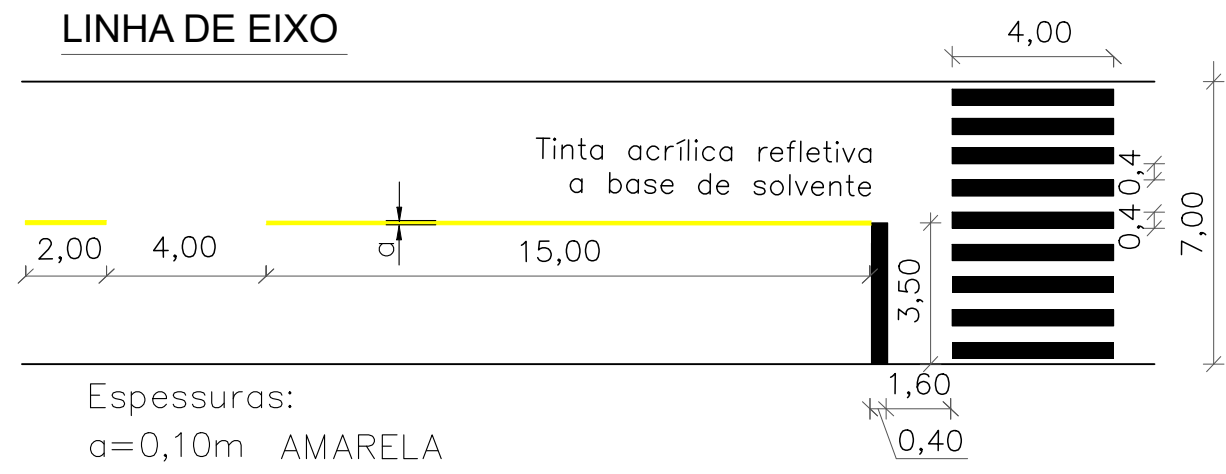

DADOS TÉCNICOS			
SINAL	NOME	CÓDIGO	DIMENSÃO
	PARADA OBRIGATÓRIA	R - 1	L=25cm
	LOGRADOURO	h=30cm L=70cm / 50cm	h=30cm L=70cm / 50cm
	PARADA OBRIGATÓRIA	R - 1	EXISTENTE

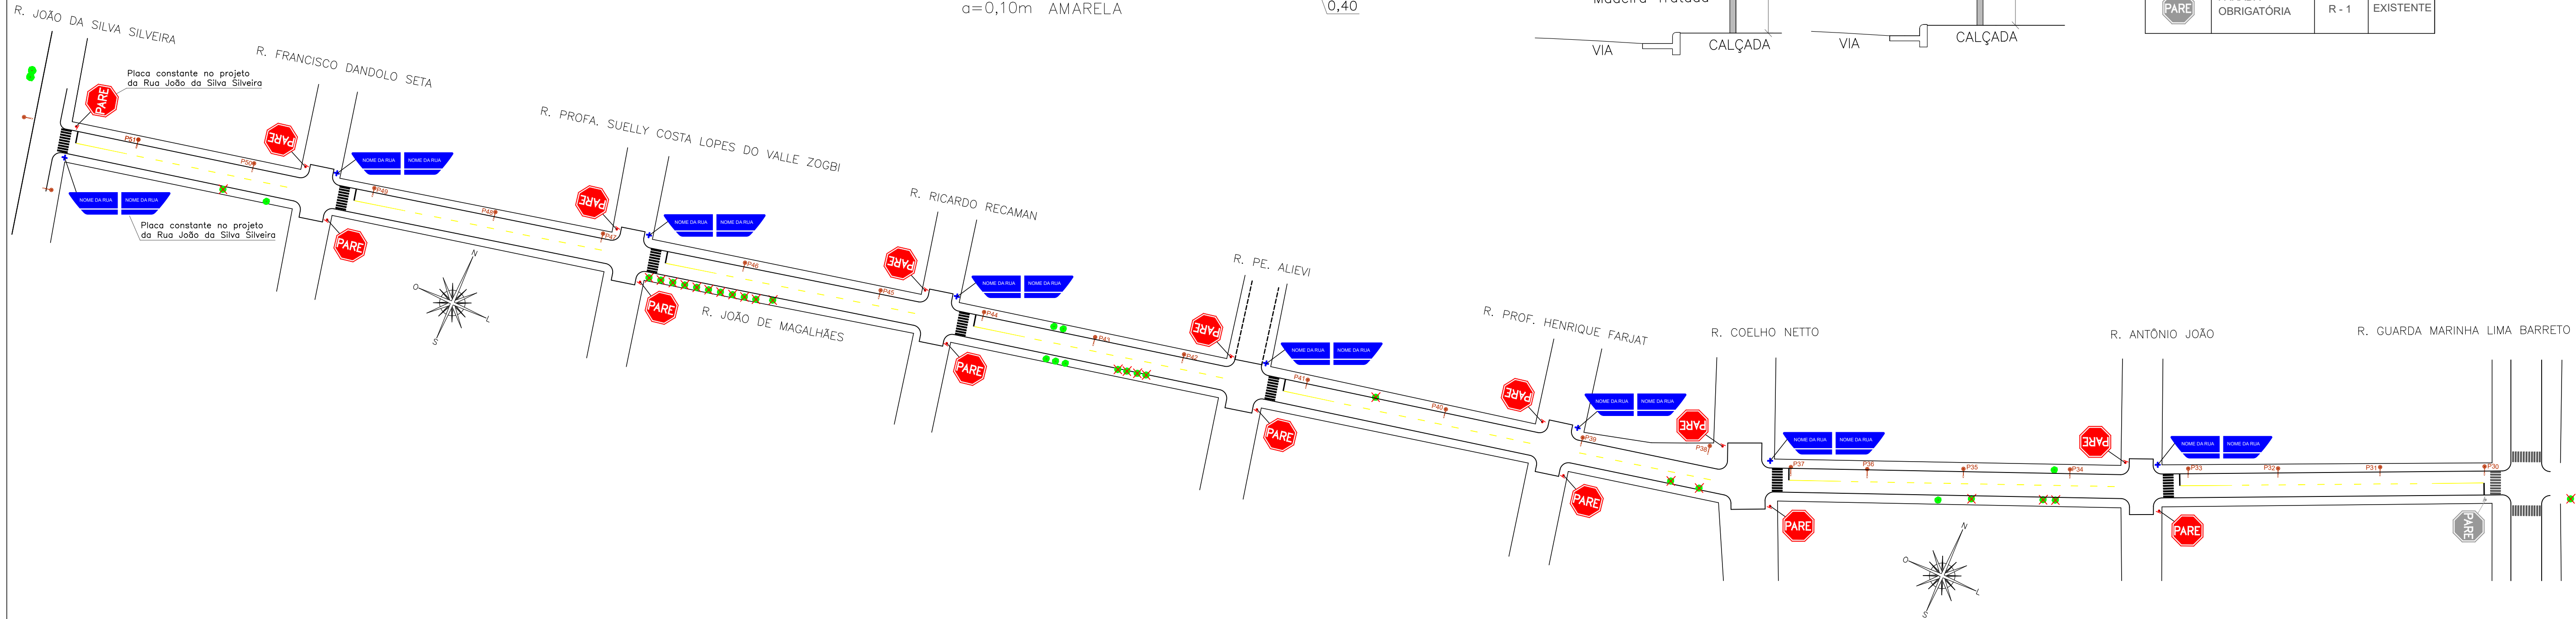

PREFEITURA MUNICIPAL DO RIO GRANDE  
GABINETE DE PROGRAMAS E PROJETOS ESPECIAIS



RUA JOÃO DE MAGALHÃES  
PROJETO DE INFRAESTRUTURA  
BAIRRO VILA SÃO MIGUEL / VILA SÃO JOÃO

PROJETO DE PAVIMENTAÇÃO E DRENAGEM  
PLANTA BAIXA E DETALHES DE SINALIZAÇÃO DE TRÂNSITO

ENG<sup>o</sup>. BÁRBARA LOTHAMER PEIXE  
CREA RS202828

GILBERTO ARABIDIAN JUNIOR  
CHEFE DE GABINETE DE PROGRAMAS E PROJETOS ESPECIAIS

05/06

ESCALA INDICADA