

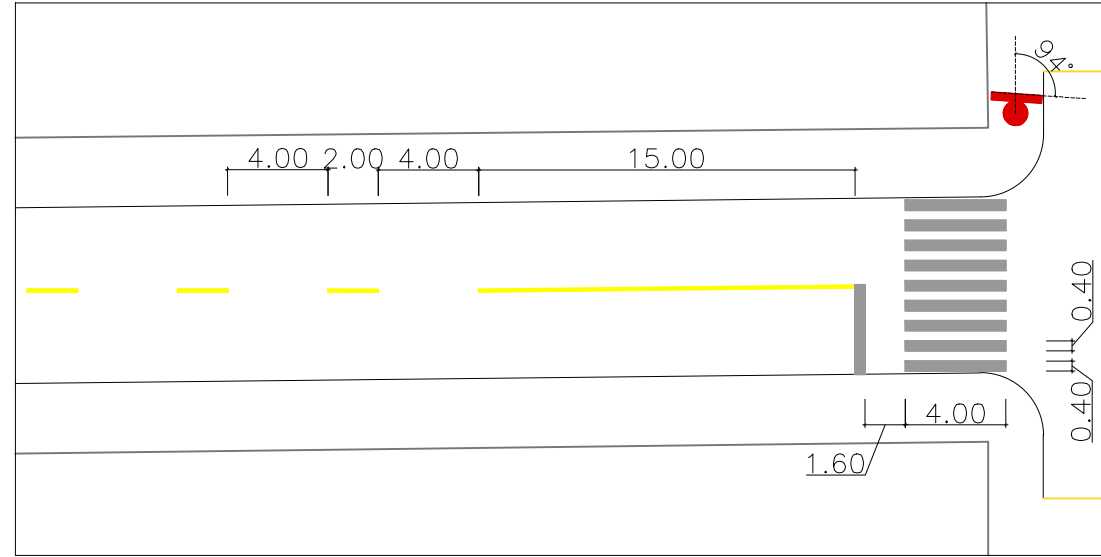


1 **Planta Baixa - Sinalização**
Escala 1:500

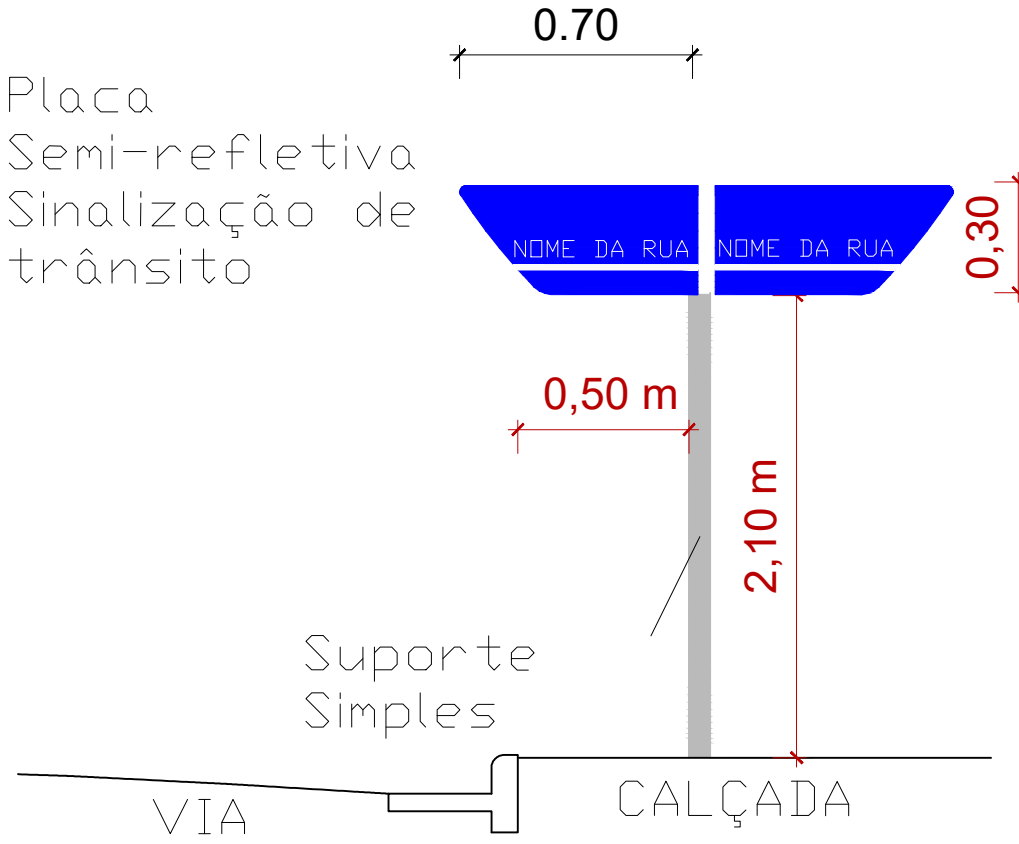

2 **Detalhamento**
sem escala

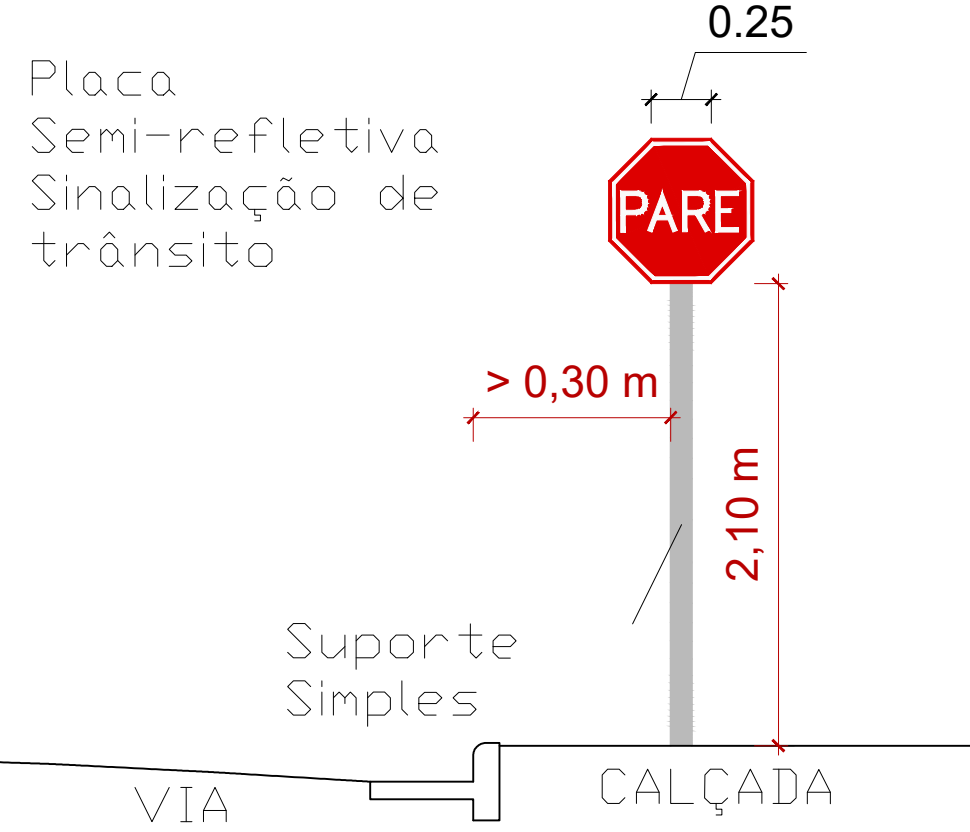

PLACAS DE SINALIZAÇÃO VERTICAL		
	Código	Nome / Dimensões
	R-1	Parada obrigatória / L = 25 cm 4 UNIDADES
		Logradouro / conjunto com duas placas adesivadas dos dois lados - 7 UNIDADES

LEGENDA SINALIZAÇÃO HORIZONTAL	
	SINALIZAÇÃO HORIZONTAL PROJETADA - BRANCA (tonalidade N 9,5)
	SINALIZAÇÃO HORIZONTAL PROJETADA - AMARELA (tonalidade 10 YR 7,5/14)

PREFEITURA MUNICIPAL DO RIO GRANDE
GABINETE DE PROGRAMAS E PROJETOS ESPECIAIS



RUA REPUBLICA DO SALVADOR
PROJETO DE INFRAESTRUTURA
BAIRRO FREDERICO ERNESTO BUCHHOLZ

PROJETO DRENAGEM E PAVIMENTAÇÃO
PLANTA DE SINALIZAÇÃO

GPPE
07.2024

ENGº. BRUNA T. PORCIONCULA ALTÊ
CREA RS202849

GILBERTO ARABIDIAN JUNIOR
CHEFE DE GABINETE DE PROGRAMAS E PROJETOS ESPECIAIS

04/05

ESCALA INDICADA