




01 PROJETO DE SINALIZAÇÃO DE TRÂNSITO

Escala: 1/1000

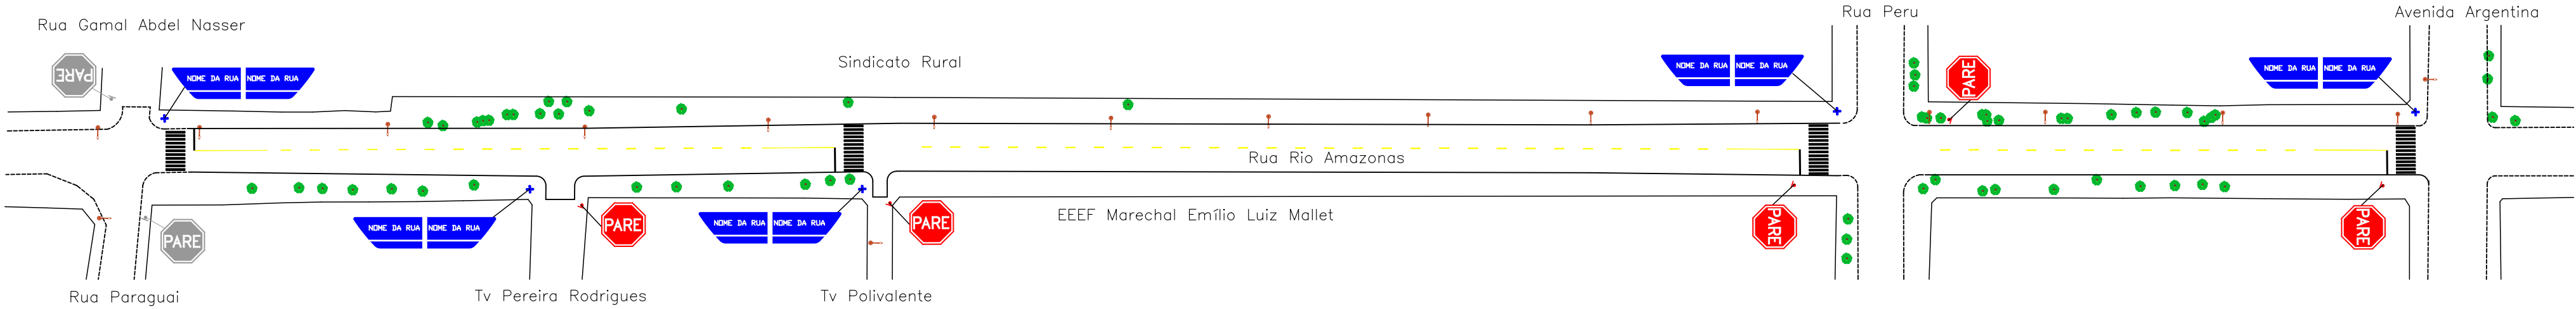

02 DETALHES SINALIZAÇÃO

Sem escala

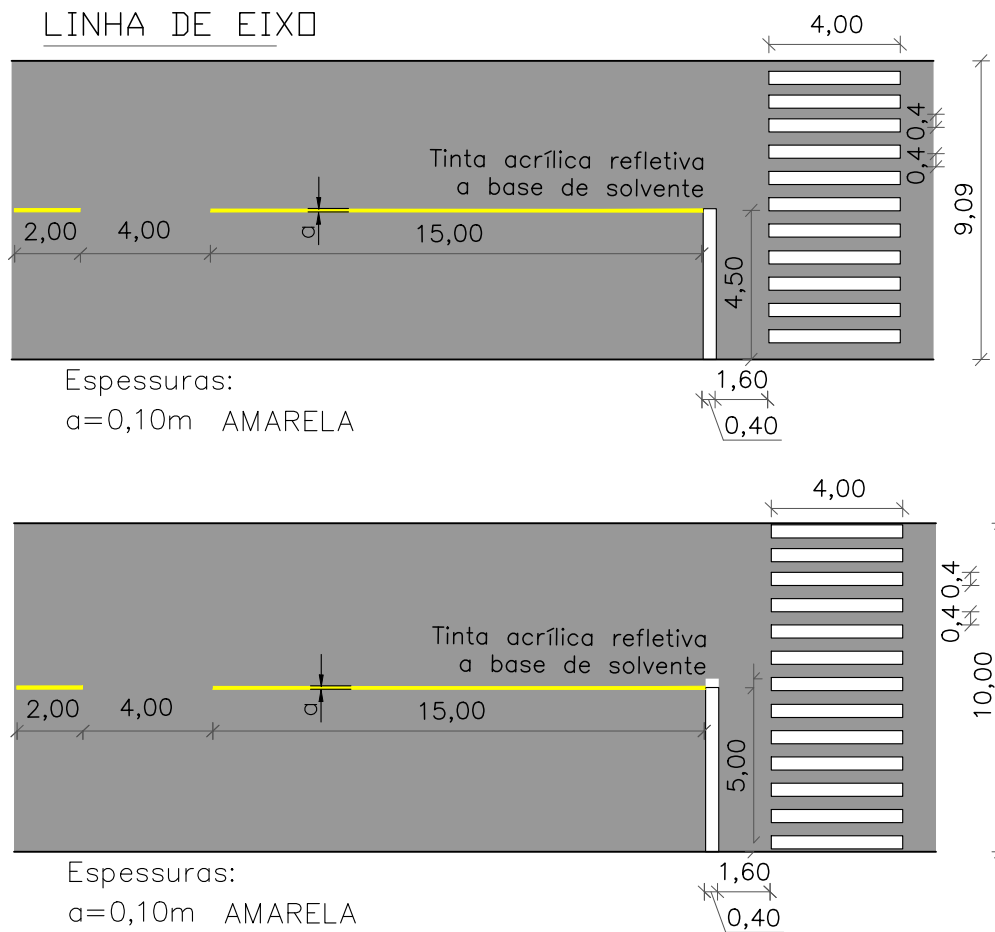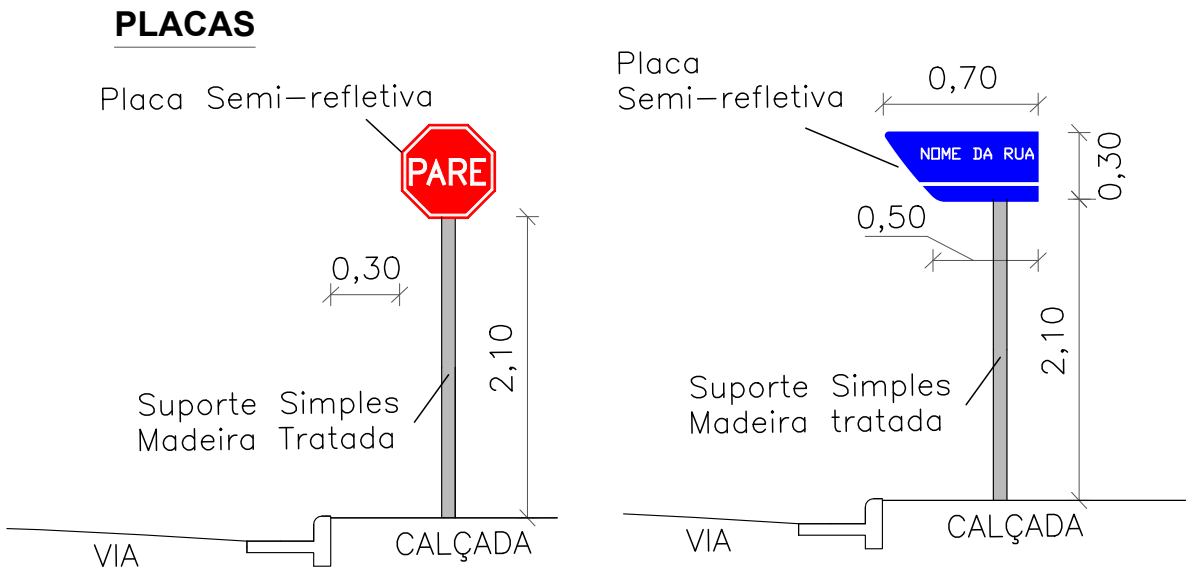

DADOS TÉCNICOS			
SINAL	NOME	CÓDIGO	DIMENSÃO
	PARADA OBRIGATÓRIA	R - 1	L=25cm
	LOGRADOURO		h=30cm L=70cm / 50cm

PREFEITURA MUNICIPAL DO RIO GRANDE

GABINETE DE PROGRAMAS E PROJETOS ESPECIAIS



RUA RIO AMAZONAS

PROJETO DE INFRAESTRUTURA

VILA RURAL

**PROJETO DE PAVIMENTAÇÃO E DRENAGEM**

PLANIALTIMÉTRICO DE DRENAGEM E PAVIMENTAÇÃO

PLANTA BAIXA DE SINALIZAÇÃO DE TRÂNSITO

DETALHES DE SINALIZAÇÃO DE TRÂNSITO

**GPPE**

**05-2024**

ENG°. BÁRBARA LOTHAMER PEIXE  
CREA RS202828

GILBERTO ARABIDIAN JUNIOR  
CHEFE DE GABINETE DE PROGRAMAS E PROJETOS ESPECIAIS

**04/05**

ESCALA INDICADA