


01 PROJETO DE SINALIZAÇÃO DE TRÂNSITO

Escala: 1/1000

Avenida Almirante Maximiano da Fonseca


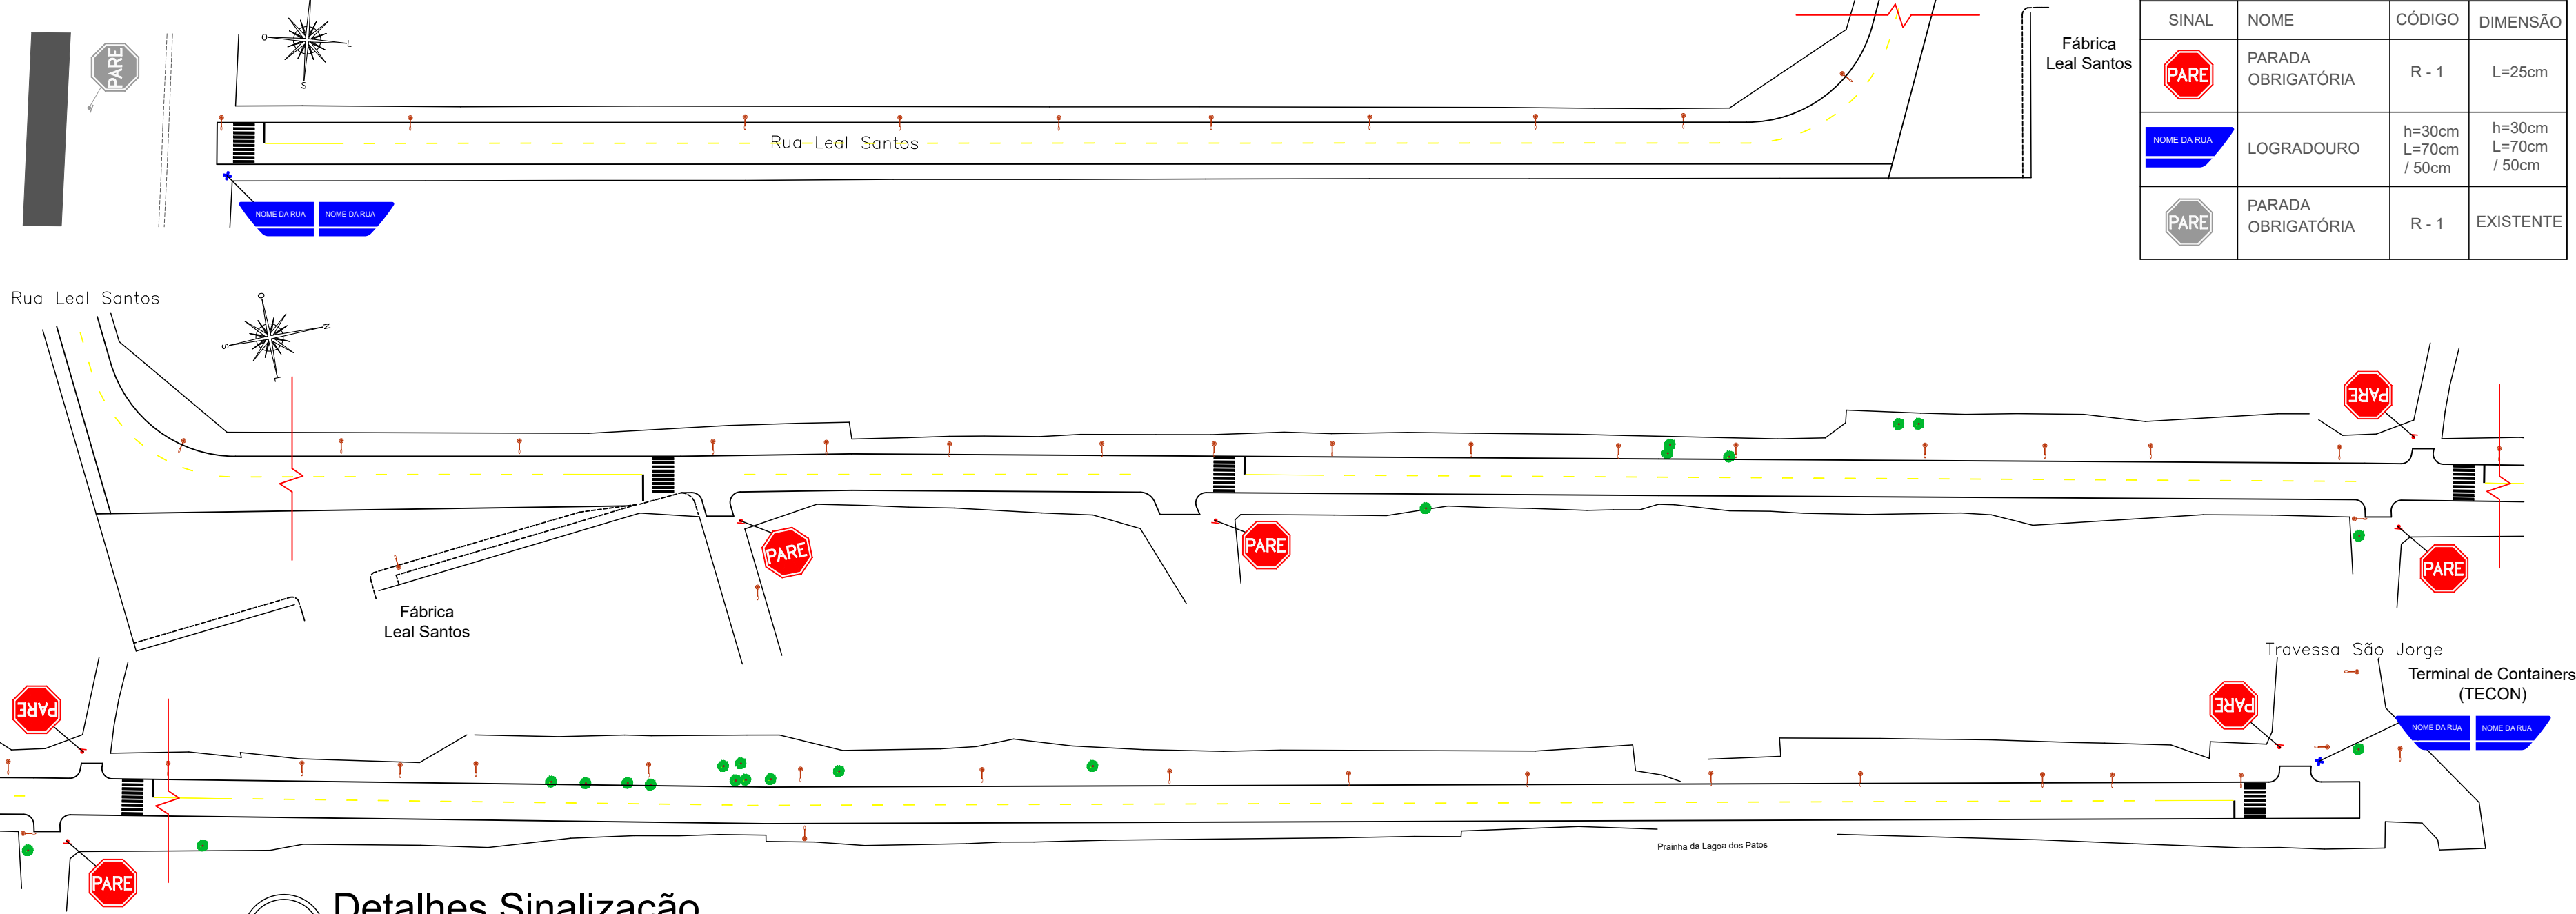


DADOS TÉCNICOS			
SINAL	NOME	CÓDIGO	DIMENSÃO
	PARADA OBRIGATÓRIA	R - 1	L=25cm
	LOGRADOURO	h=30cm L=70cm / 50cm	h=30cm L=70cm / 50cm
	PARADA OBRIGATÓRIA	R - 1	EXISTENTE


02 Detalhes Sinalização

Sem Escala

LINHA DE EIXO

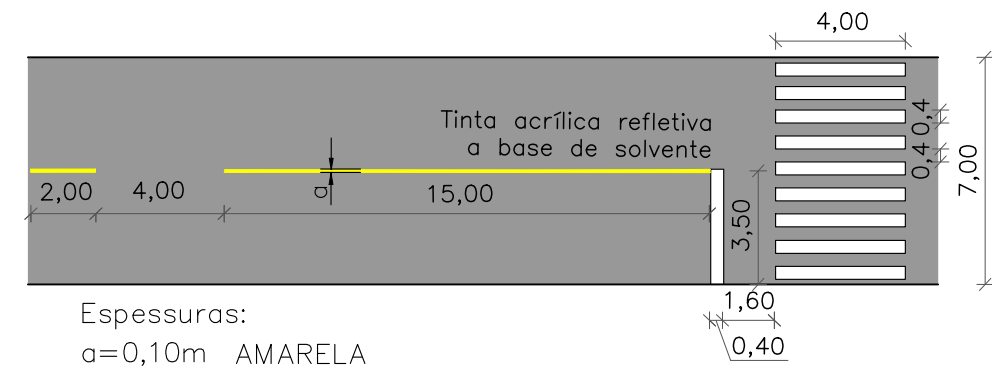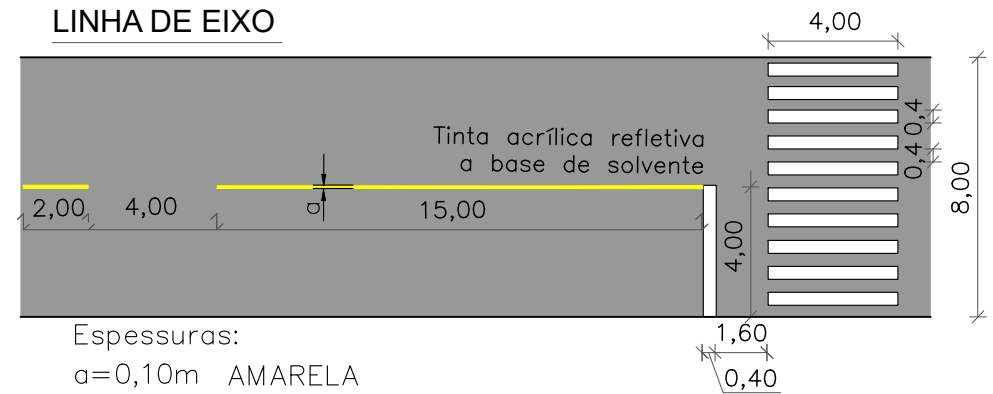

PLACAS

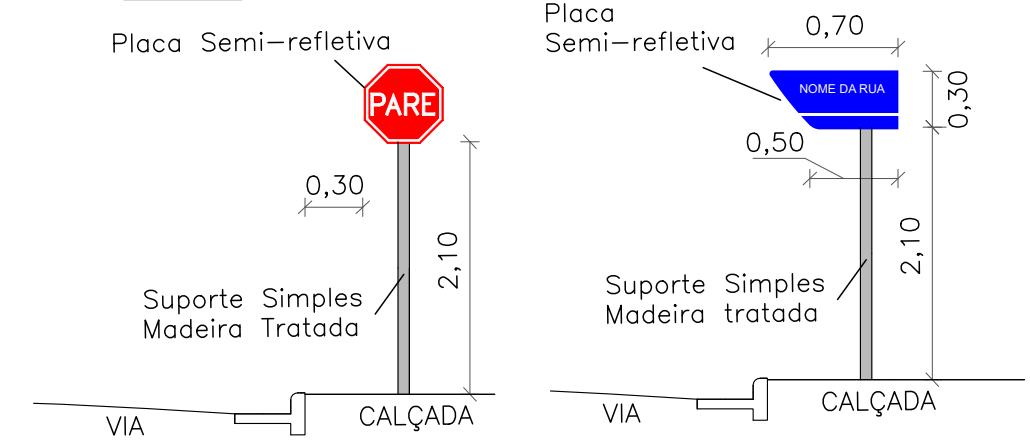

PREFEITURA MUNICIPAL DO RIO GRANDE
GABINETE DE PROGRAMAS E PROJETOS ESPECIAIS



RUA LEAL SANTOS E AVENIDA PRINCIPAL
PROJETO DE INFRAESTRUTURA
BARRA NOVA

PROJETO DE PAVIMENTAÇÃO E DRENAGEM
PLANTA BAIXA E DETALHES DE SINALIZAÇÃO DE TRÂNSITO

GPPE
06-2024

ENGª. BÁRBARA LOTHAMER PEIXE
CREA RS202828

GILBERTO ARABIDIAN JUNIOR
CHEFE DE GABINETE DE PROGRAMAS E PROJETOS ESPECIAIS

04/05
ESCALA INDICADA