


01

PROJETO DE SINALIZAÇÃO DE TRÂNSITO

Escala: 1/1000

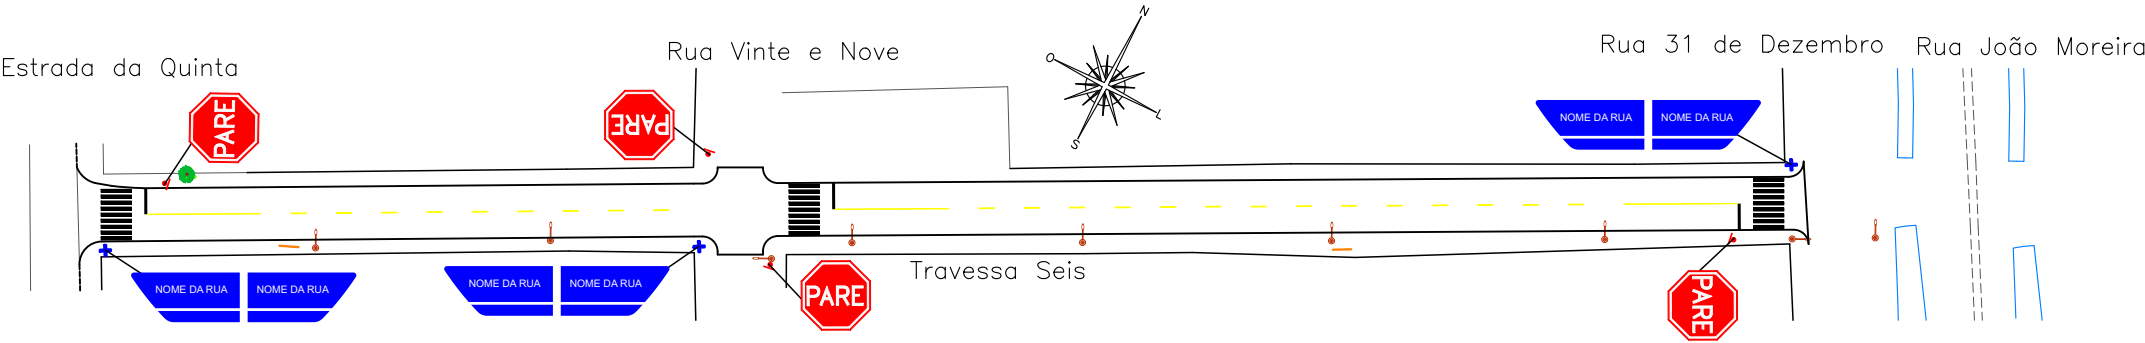


02

Detalhes Sinalização


Sem Escala

LINHA DE EIXO

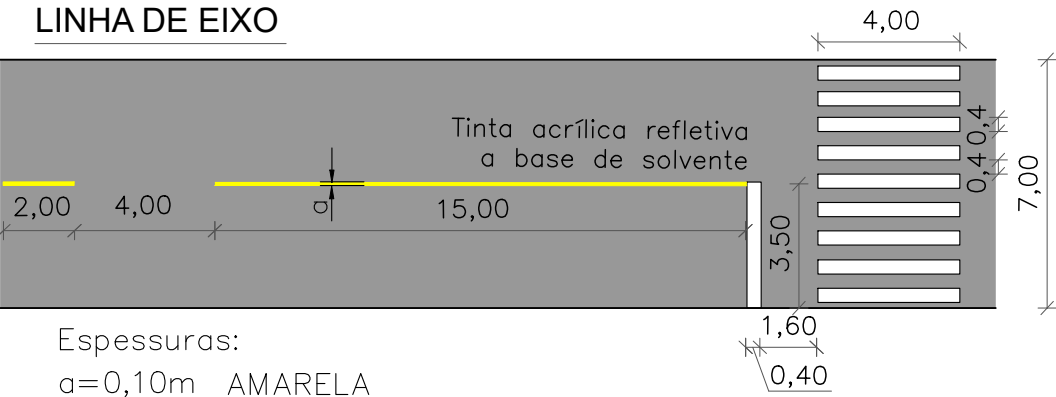

Espessuras:  
a=0,10m AMARELA

PLACAS

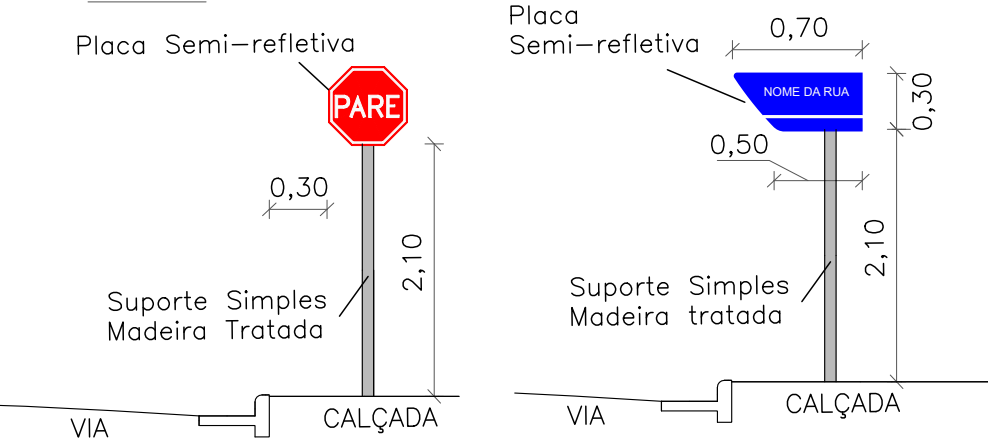

DADOS TÉCNICOS			
SINAL	NOME	CÓDIGO	DIMENSÃO
	PARADA OBRIGATÓRIA	R - 1	L=25cm
	LOGRADOURO	h=30cm L=70cm / 50cm	h=30cm L=70cm / 50cm

PREFEITURA MUNICIPAL DO RIO GRANDE

GABINETE DE PROGRAMAS E PROJETOS ESPECIAIS



TRAVESSA 6

PROJETO DE INFRAESTRUTURA

VILA DA QUINTA

PROJETO DE PAVIMENTAÇÃO E DRENAGEM

PLANTA BAIXA E DETALHES DE SINALIZAÇÃO DE TRÂNSITO

GPPE  
03.2024

ENGª. BÁRBARA LOTHAMER PEIXE  
CREA RS202828

GILBERTO ARABIDIAN JUNIOR  
CHEFE DE GABINETE DE PROGRAMAS E PROJETOS ESPECIAIS

04/05  
ESCALA INDICADA

