






1 PLANTA BAIXA PASSEIO - SINALIZAÇÃO DE TRÂNSITO E PODOTÁTIL A CONSTRUIR TRECHO ENTRE RUA FELIPE CAMARÃO COM ESTRADA DOS MOÍNHOS
ESCALA 1/100

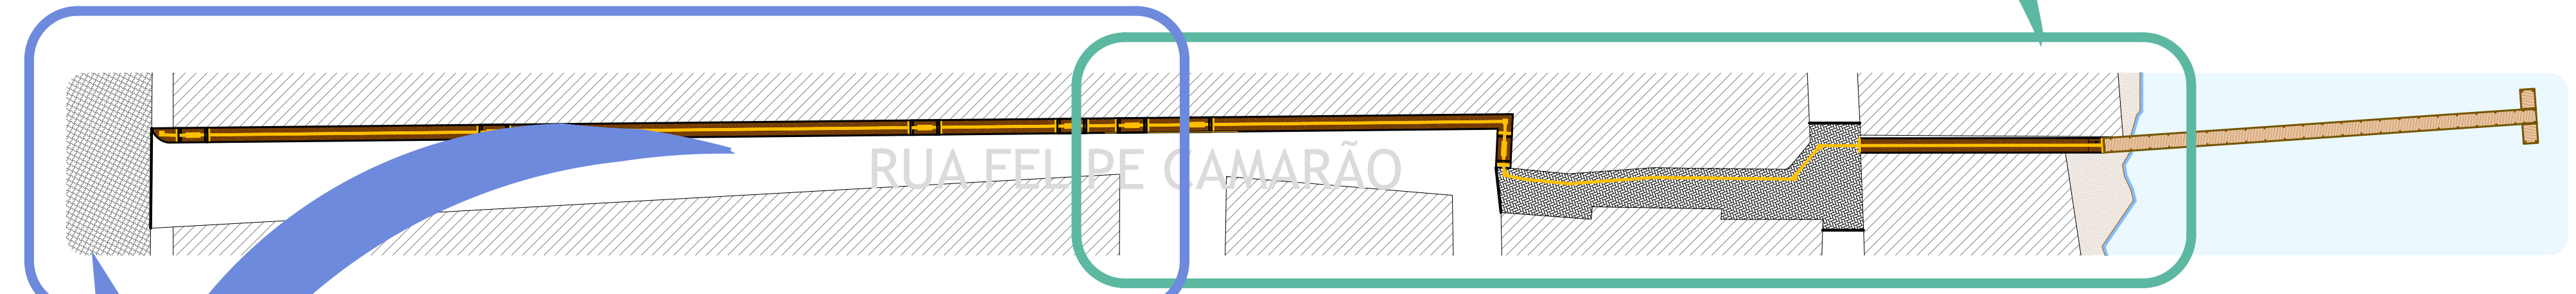


7 LOCALIZAÇÃO TRECHOS DOS PASSEIOS NA RUA FELIPE CAMARÃO
SEM ESCALA

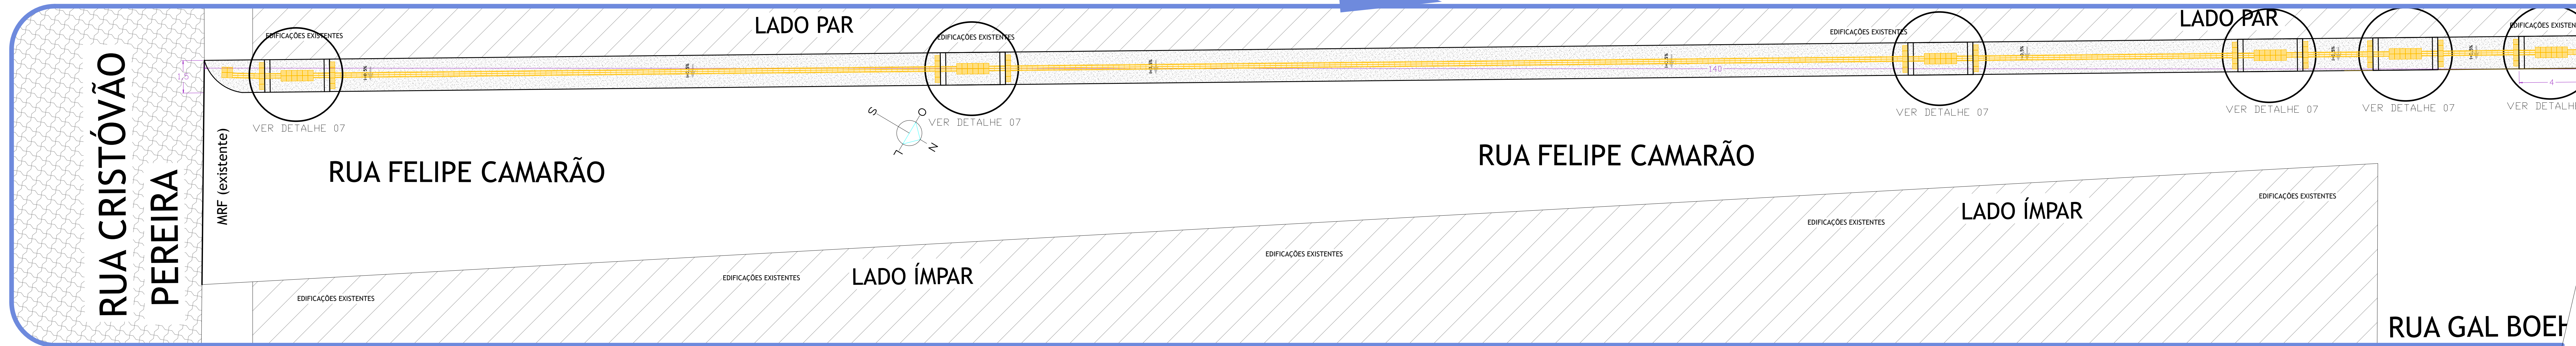

2 PLANTA BAIXA PASSEIO - PODOTÁTIL A CONSTRUIR TRECHO ENTRE RUA FELIPE CAMARÃO COM ESTRADA DOS MOÍNHOS
ESCALA 1/100

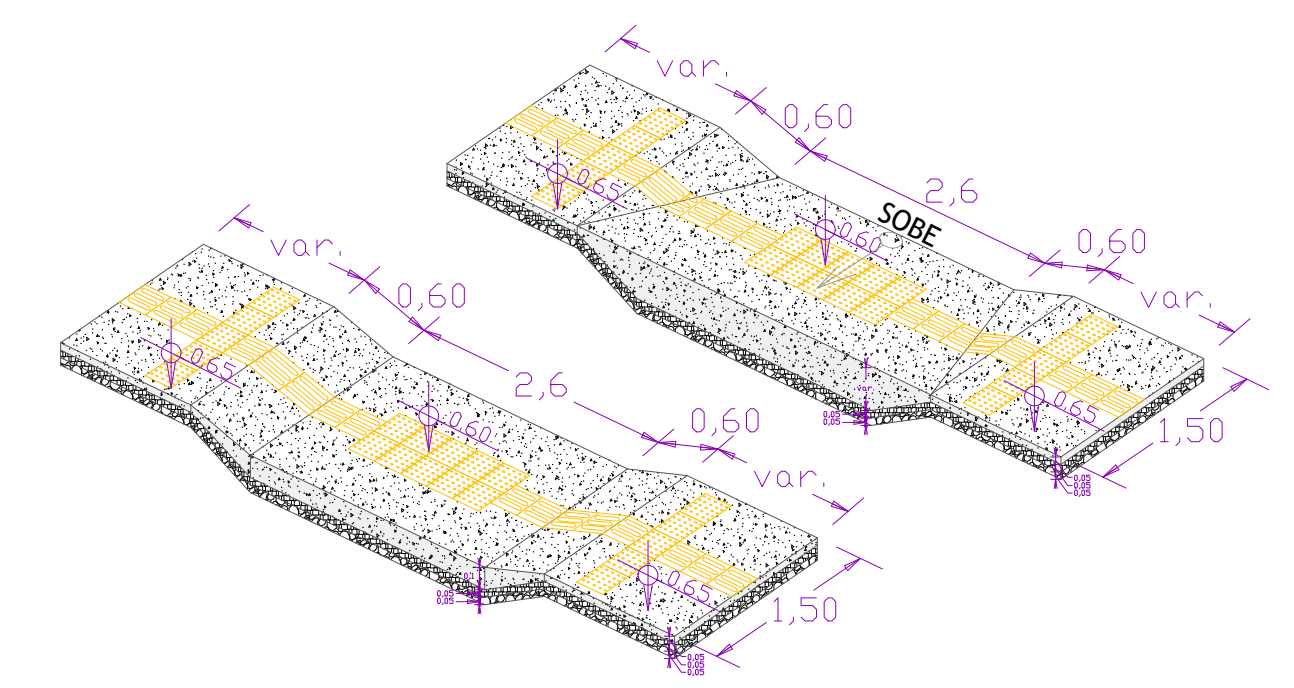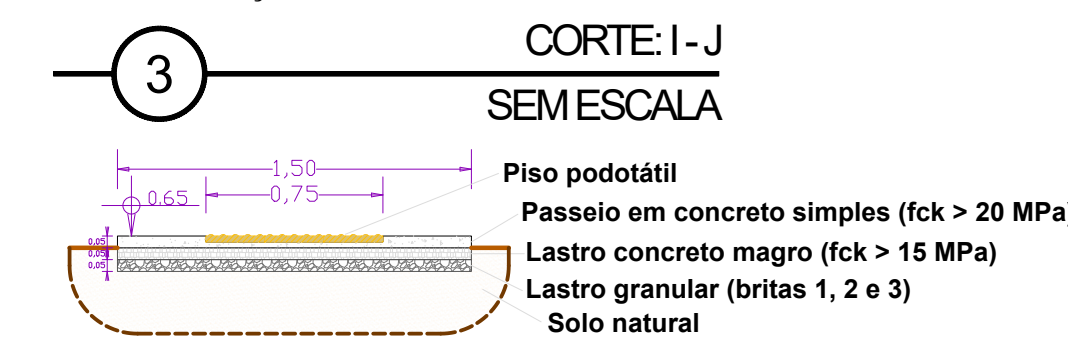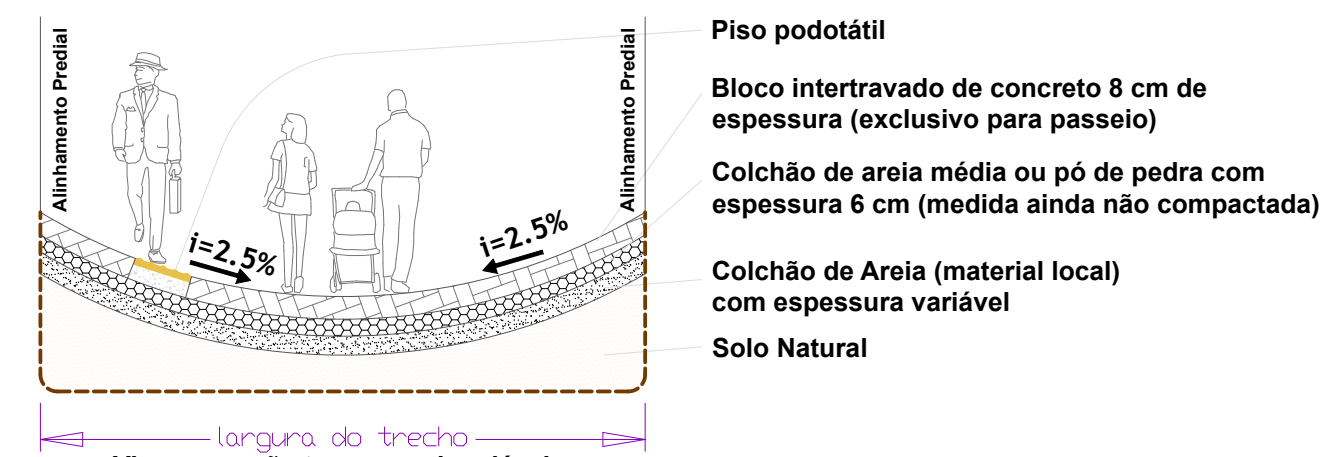

Legenda	
	Pavimentação existente
	Pavimentação blocos Intertravados de concreto - esp. 8 cm - 35MPa
	Passeio em concreto 20MPa
	Edificação existente
	Trapiche em madeira e concreto a ser reconstruído
	Rampa para veículos com piso podotátil
	Ladrilho Podotátil de Alerta 25 cm x 25 cm
	Ladrilho Podotátil direcional 25 cm x 25 cm
	Sentido do Escoamento Superficial e razão da Inclinação
	Meio Fio Rebaixado
	Placa de sinalização
	Trânsito compartilhado por ciclistas e pedestres
	A=30c L=45cm

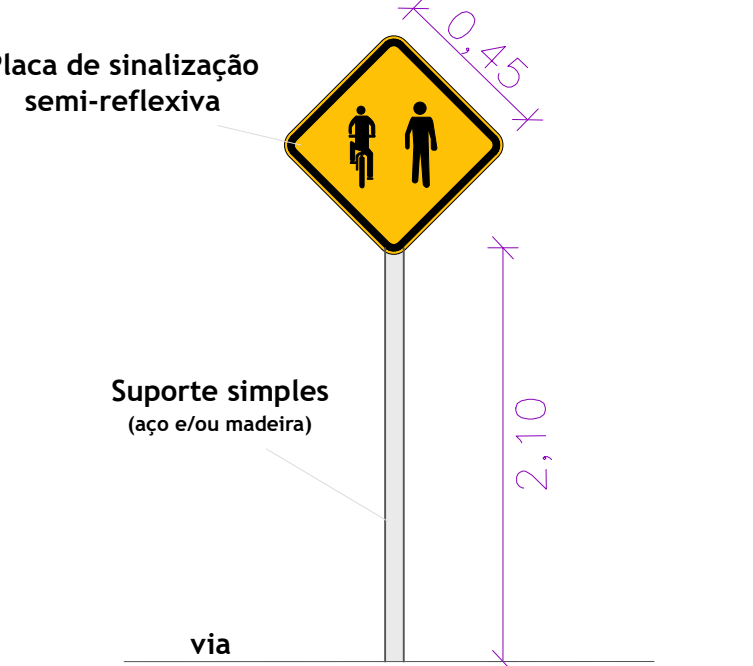

PREFEITURA MUNICIPAL DO RIO GRANDE
GABINETE DE PROGRAMAS E PROJETOS ESPECIAIS

RECONSTRUÇÃO - TRAPICHE
PROJETO BÁSICO
Ruas: Felipe Camarão com Estrada dos Moínhos

SITUAÇÃO, SINALIZAÇÃO, PLANTA BAIXA E DETALHES
FELIPE CAMARÃO COM ESTRADA DOS MOÍNHOS

GPPE
07.2026

GIOVANA TRINDADE
CHEFE DE GABINETE DE PROGRAMAS E PROJETOS ESPECIAIS

ORLANDO MARASCULLO NETO
CRA 4030000

04/04
INDICADAS