


01

PLANTA BAIXA DE ACESSIBILIDADE


Escala: 1/1000

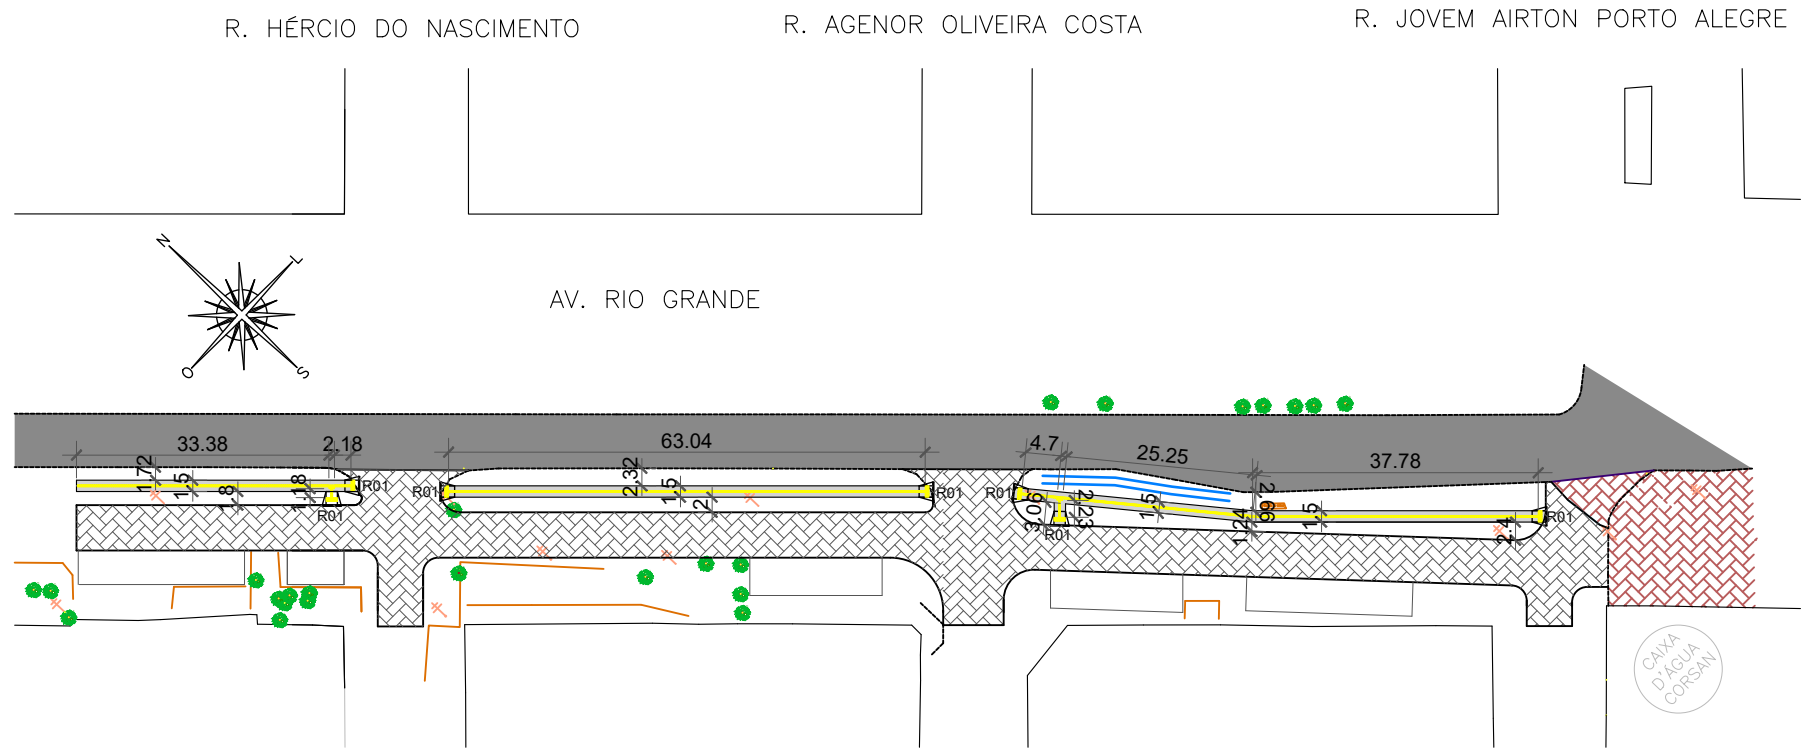

02

PLANTA BAIXA DE SINALIZAÇÃO DE TRÂNSITO


Escala: 1/1000

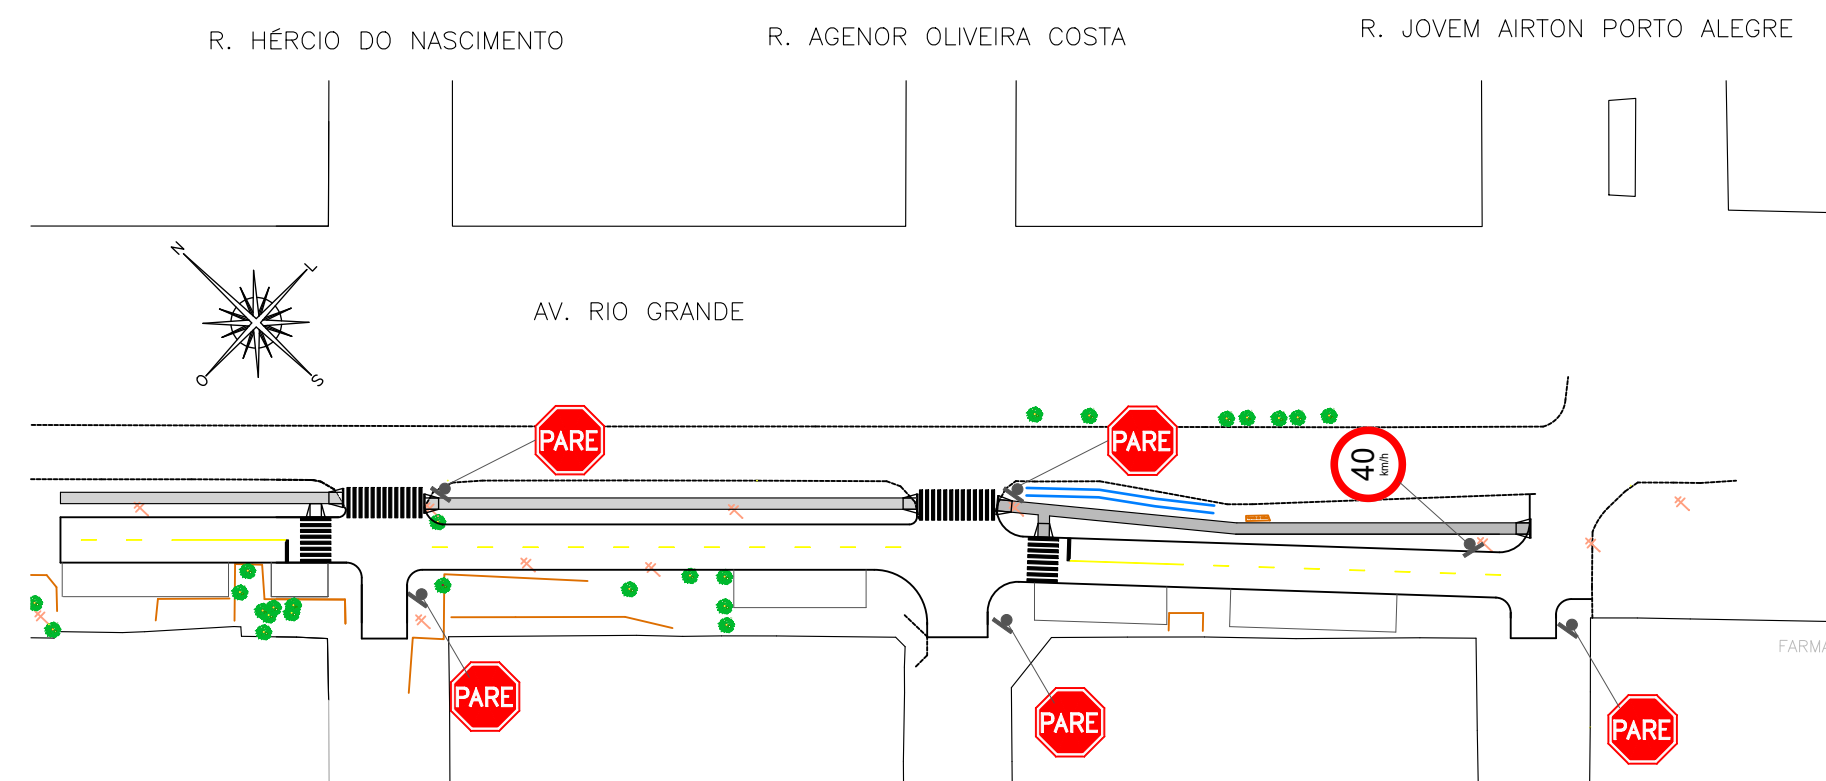

03

DETALHES DE ACESSIBILIDADE


Sem Escala

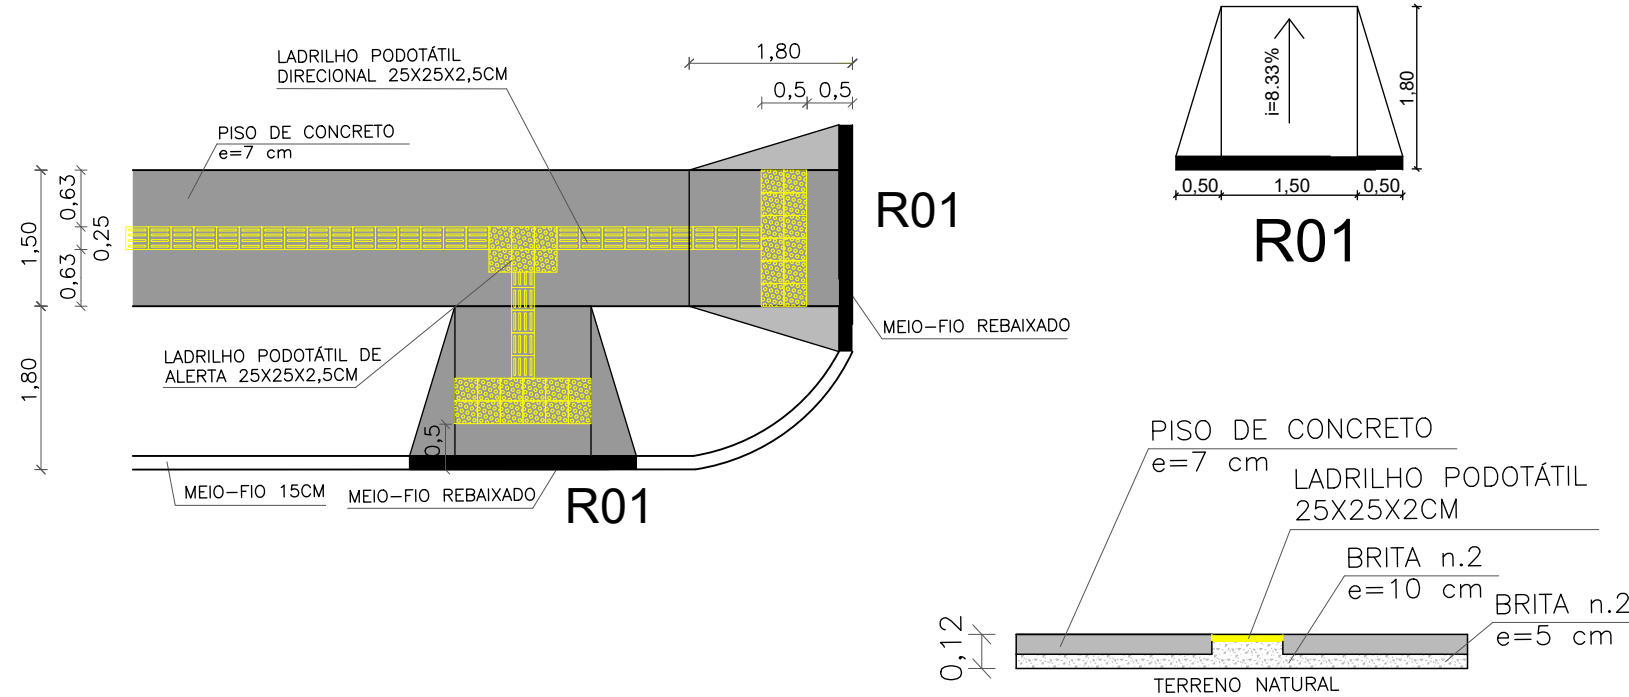

04

DETALHES DE SINALIZAÇÃO

Sem Escala

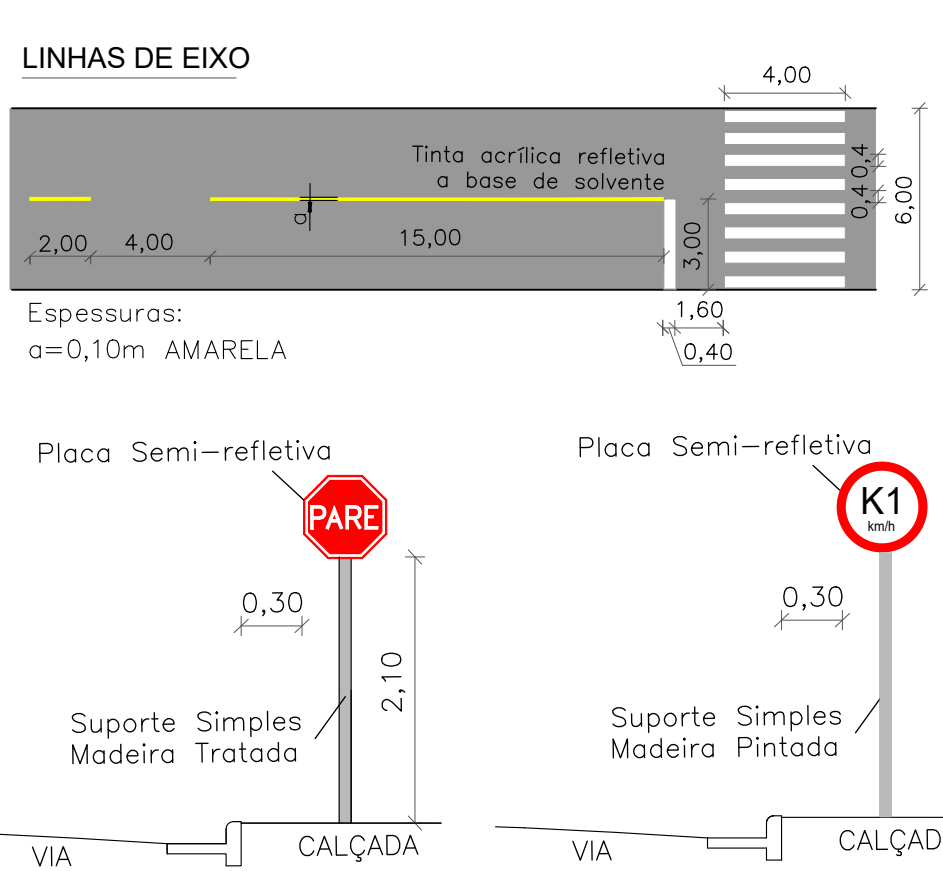

PREFEITURA MUNICIPAL DO RIO GRANDE
GABINETE DE PROGRAMAS E PROJETOS ESPECIAIS



RUA 26 DE JANEIRO - PARTE 2
PROJETO DE INFRAESTRUTURA
BAIRRO CASSINO

PROJETO DE ACESSIBILIDADE E SINALIZAÇÃO
PLANTA BAIXA DE ACESSIBILIDADE
PLANTA BAIXA DE SINALIZAÇÃO DE TRÂNSITO
DETALHES

ENGª. BÁRBARA LOTHAMER PEIXE
CREA RS202828

GIOVANA TRINDADE
CHEFE DE GABINETE DE PROGRAMAS E PROJETOS ESPECIAIS

03/04

ESCALA INDICADA

GPPE
08.2026