



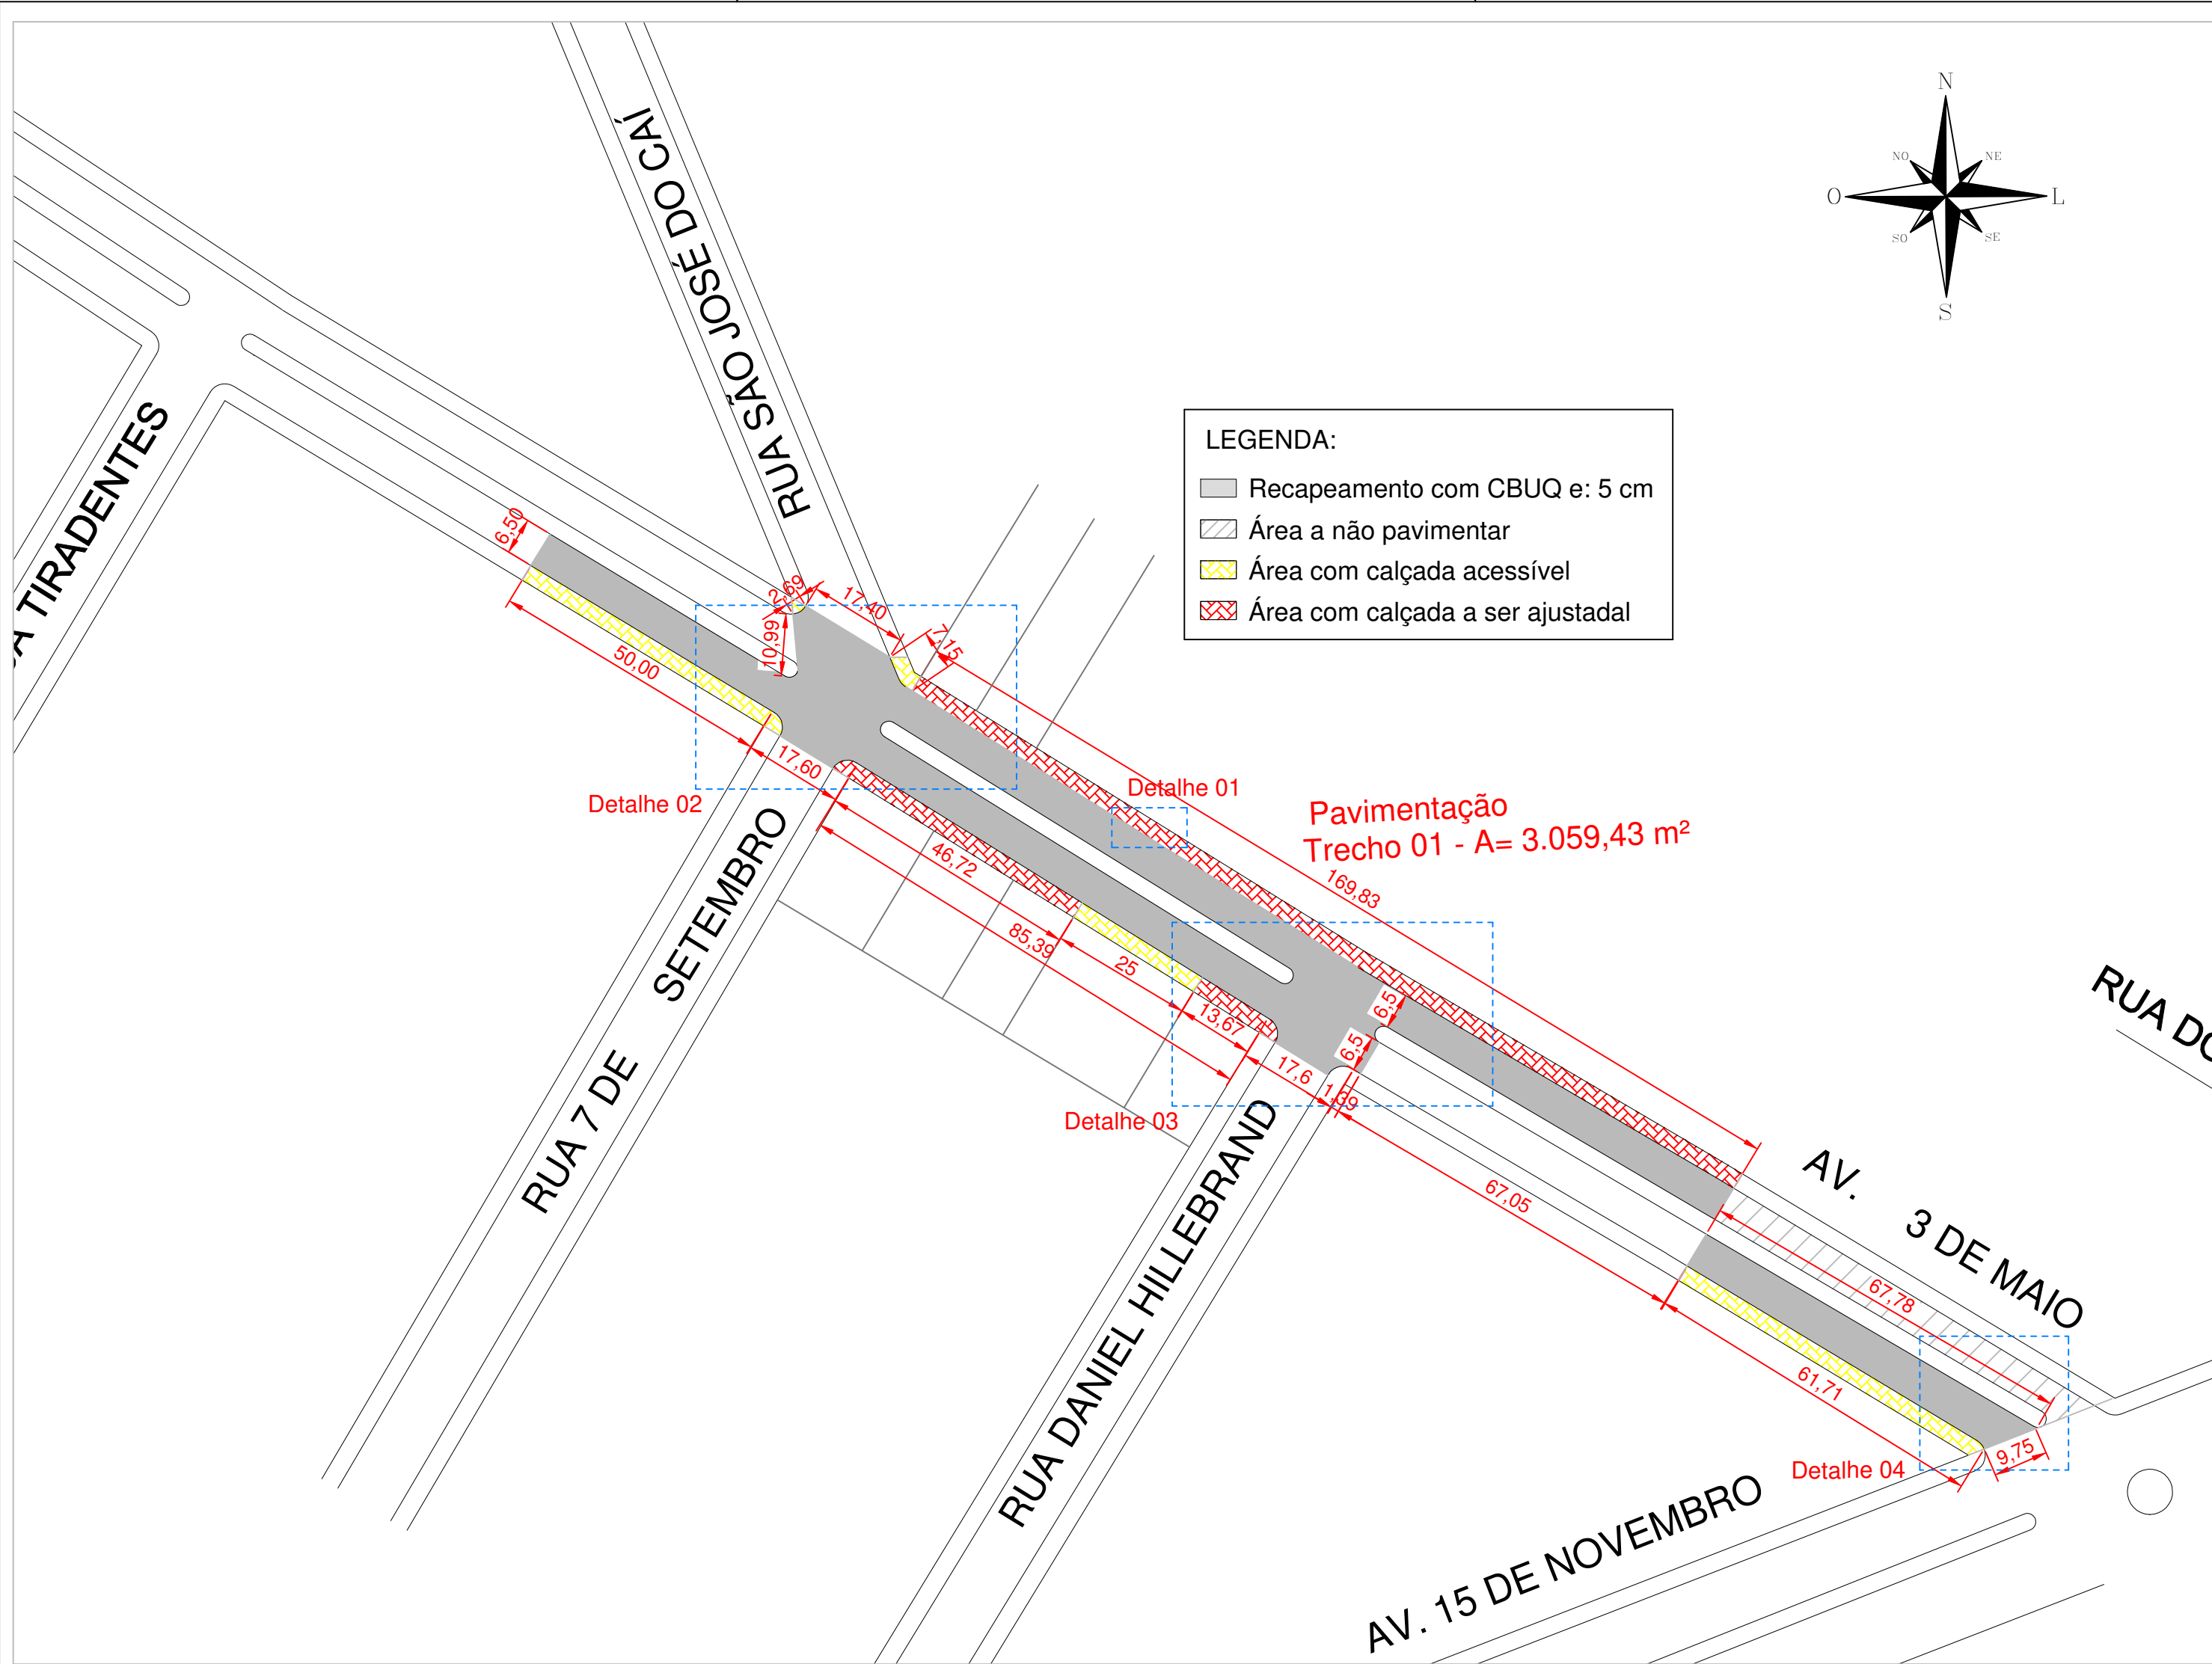


MAPA COM A VIA INSERIDA NA MALHA VIÁRIA DO MUNICÍPIO
S/ ESCALA


AMPLIAÇÃO DO TRECHO A SER PAVIMENTADO - Avenida 3 de Maio
ESCALA 1:1000

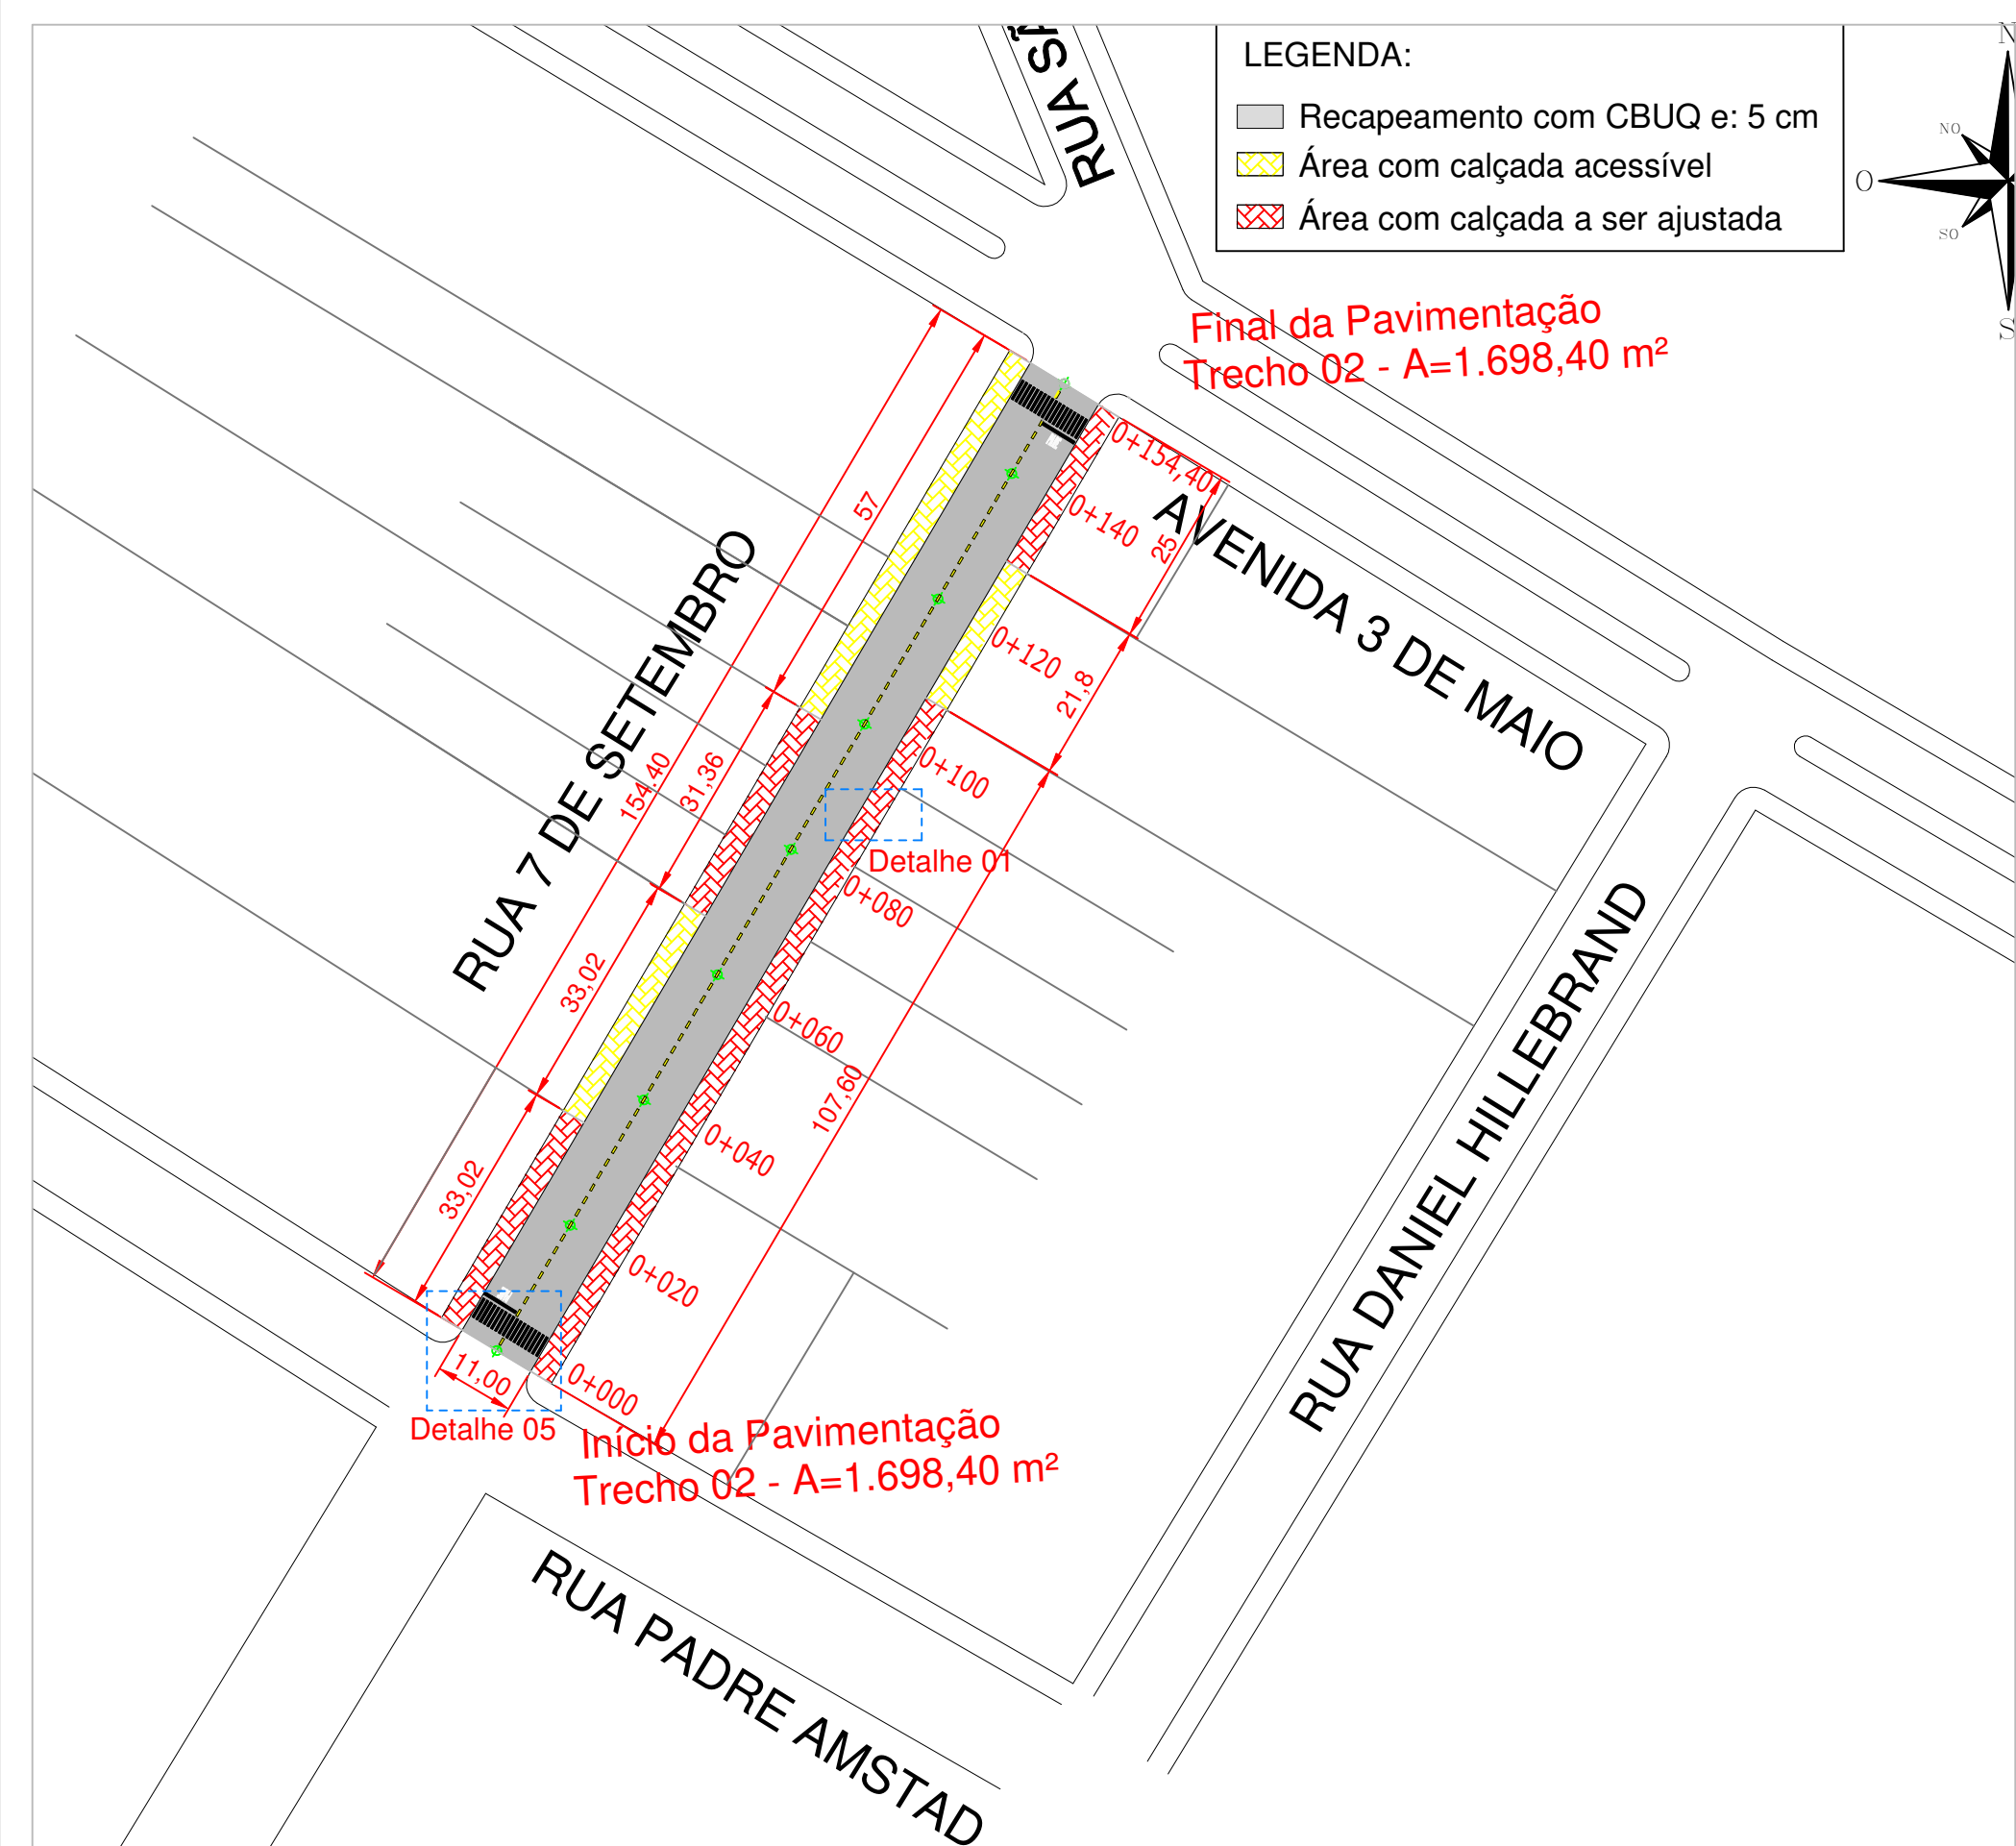

AMPLIAÇÃO DO TRECHO A SER PAVIMENTADO - Rua 7 de Setembro
ESCALA 1:1000

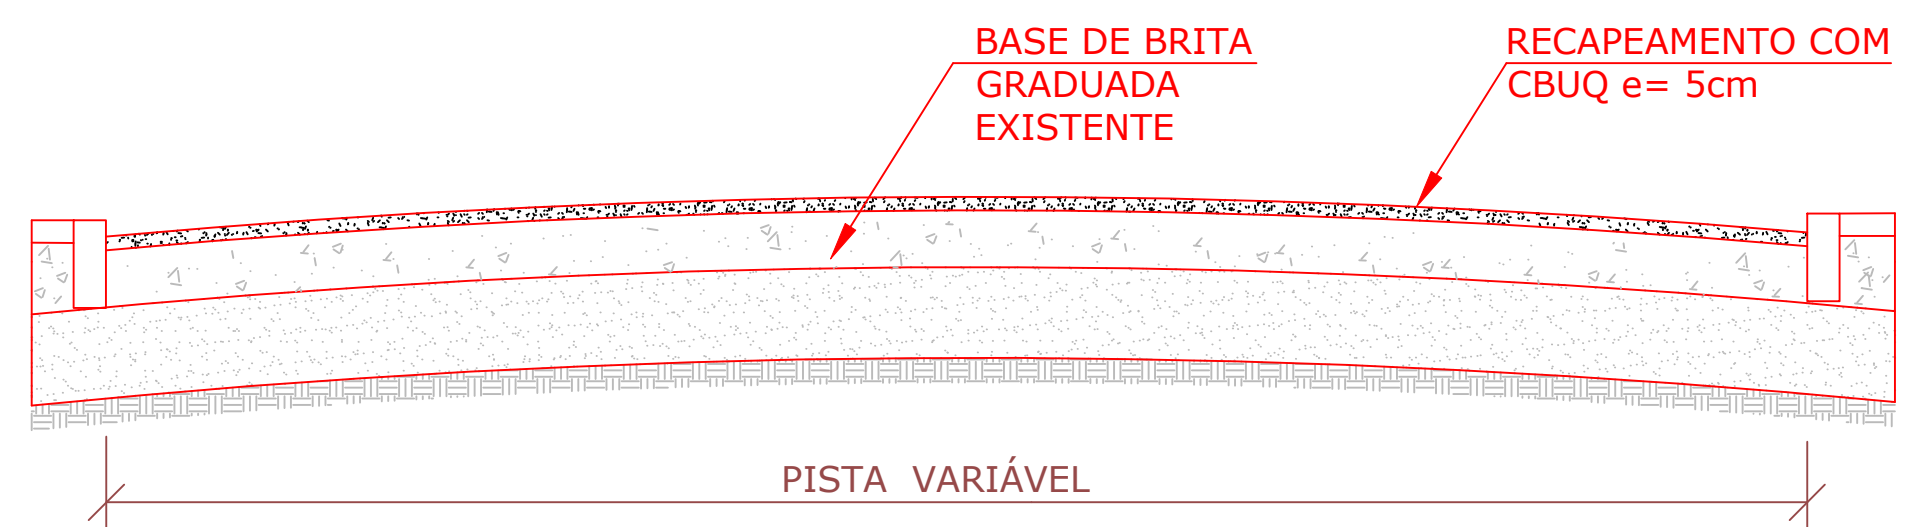

PERFIL DA RUA - AVENIDA 3 DE MAIO
S/ ESCALA

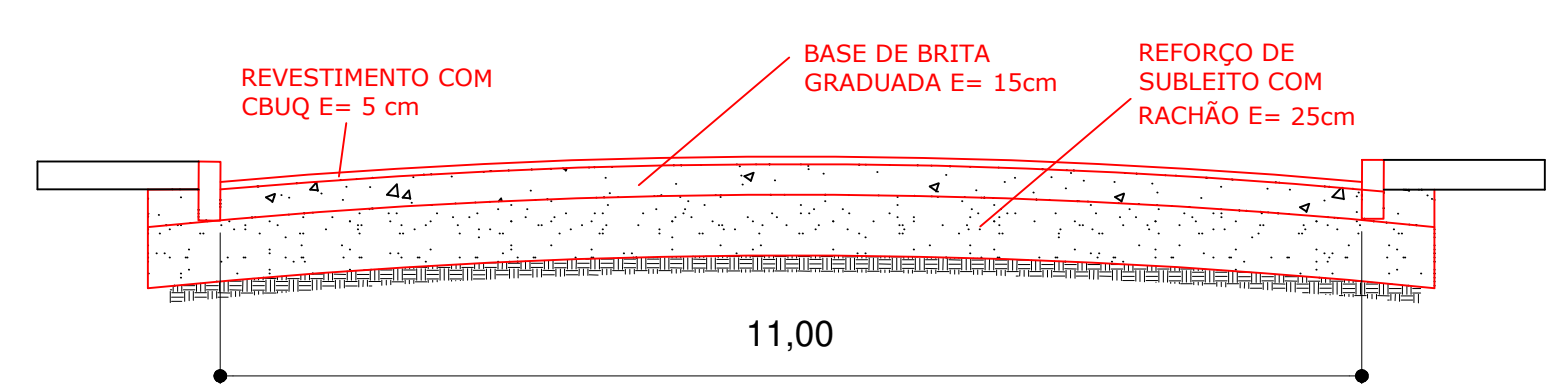

PERFIL DA RUA - RUA 7 DE SETEMBRO
S/ ESCALA



ESTADO DO RIO GRANDE DO SUL
PREFEITURA MUNICIPAL DE NOVA PETRÓPOLIS
SECRETARIA MUNICIPAL DE PLANEJAMENTO,
COORDENAÇÃO, TRÂNSITO E HABITAÇÃO

ASSUNTO:
OBRA: RECAPEAMENTO AVENIDA 3 DE MAIO E RUA 7 DE SETEMBRO

Prefeito Municipal JORGE DARLEI WOLF
Projeto Engenheira Civil Laura Elisa Schmitt - CREA/RS 216.560
Nova Petrópolis - RS

ESCALA	DESENHO	DATA	REVISÃO
indicada	Laura	Setembro/2023	04

CONTEÚDO:
Planta de Situação, Localização, Planta baixa e Perfil da Rua
Avenida 3 de maio e Rua 7 de Setembro

PRANCHA:

01/02